


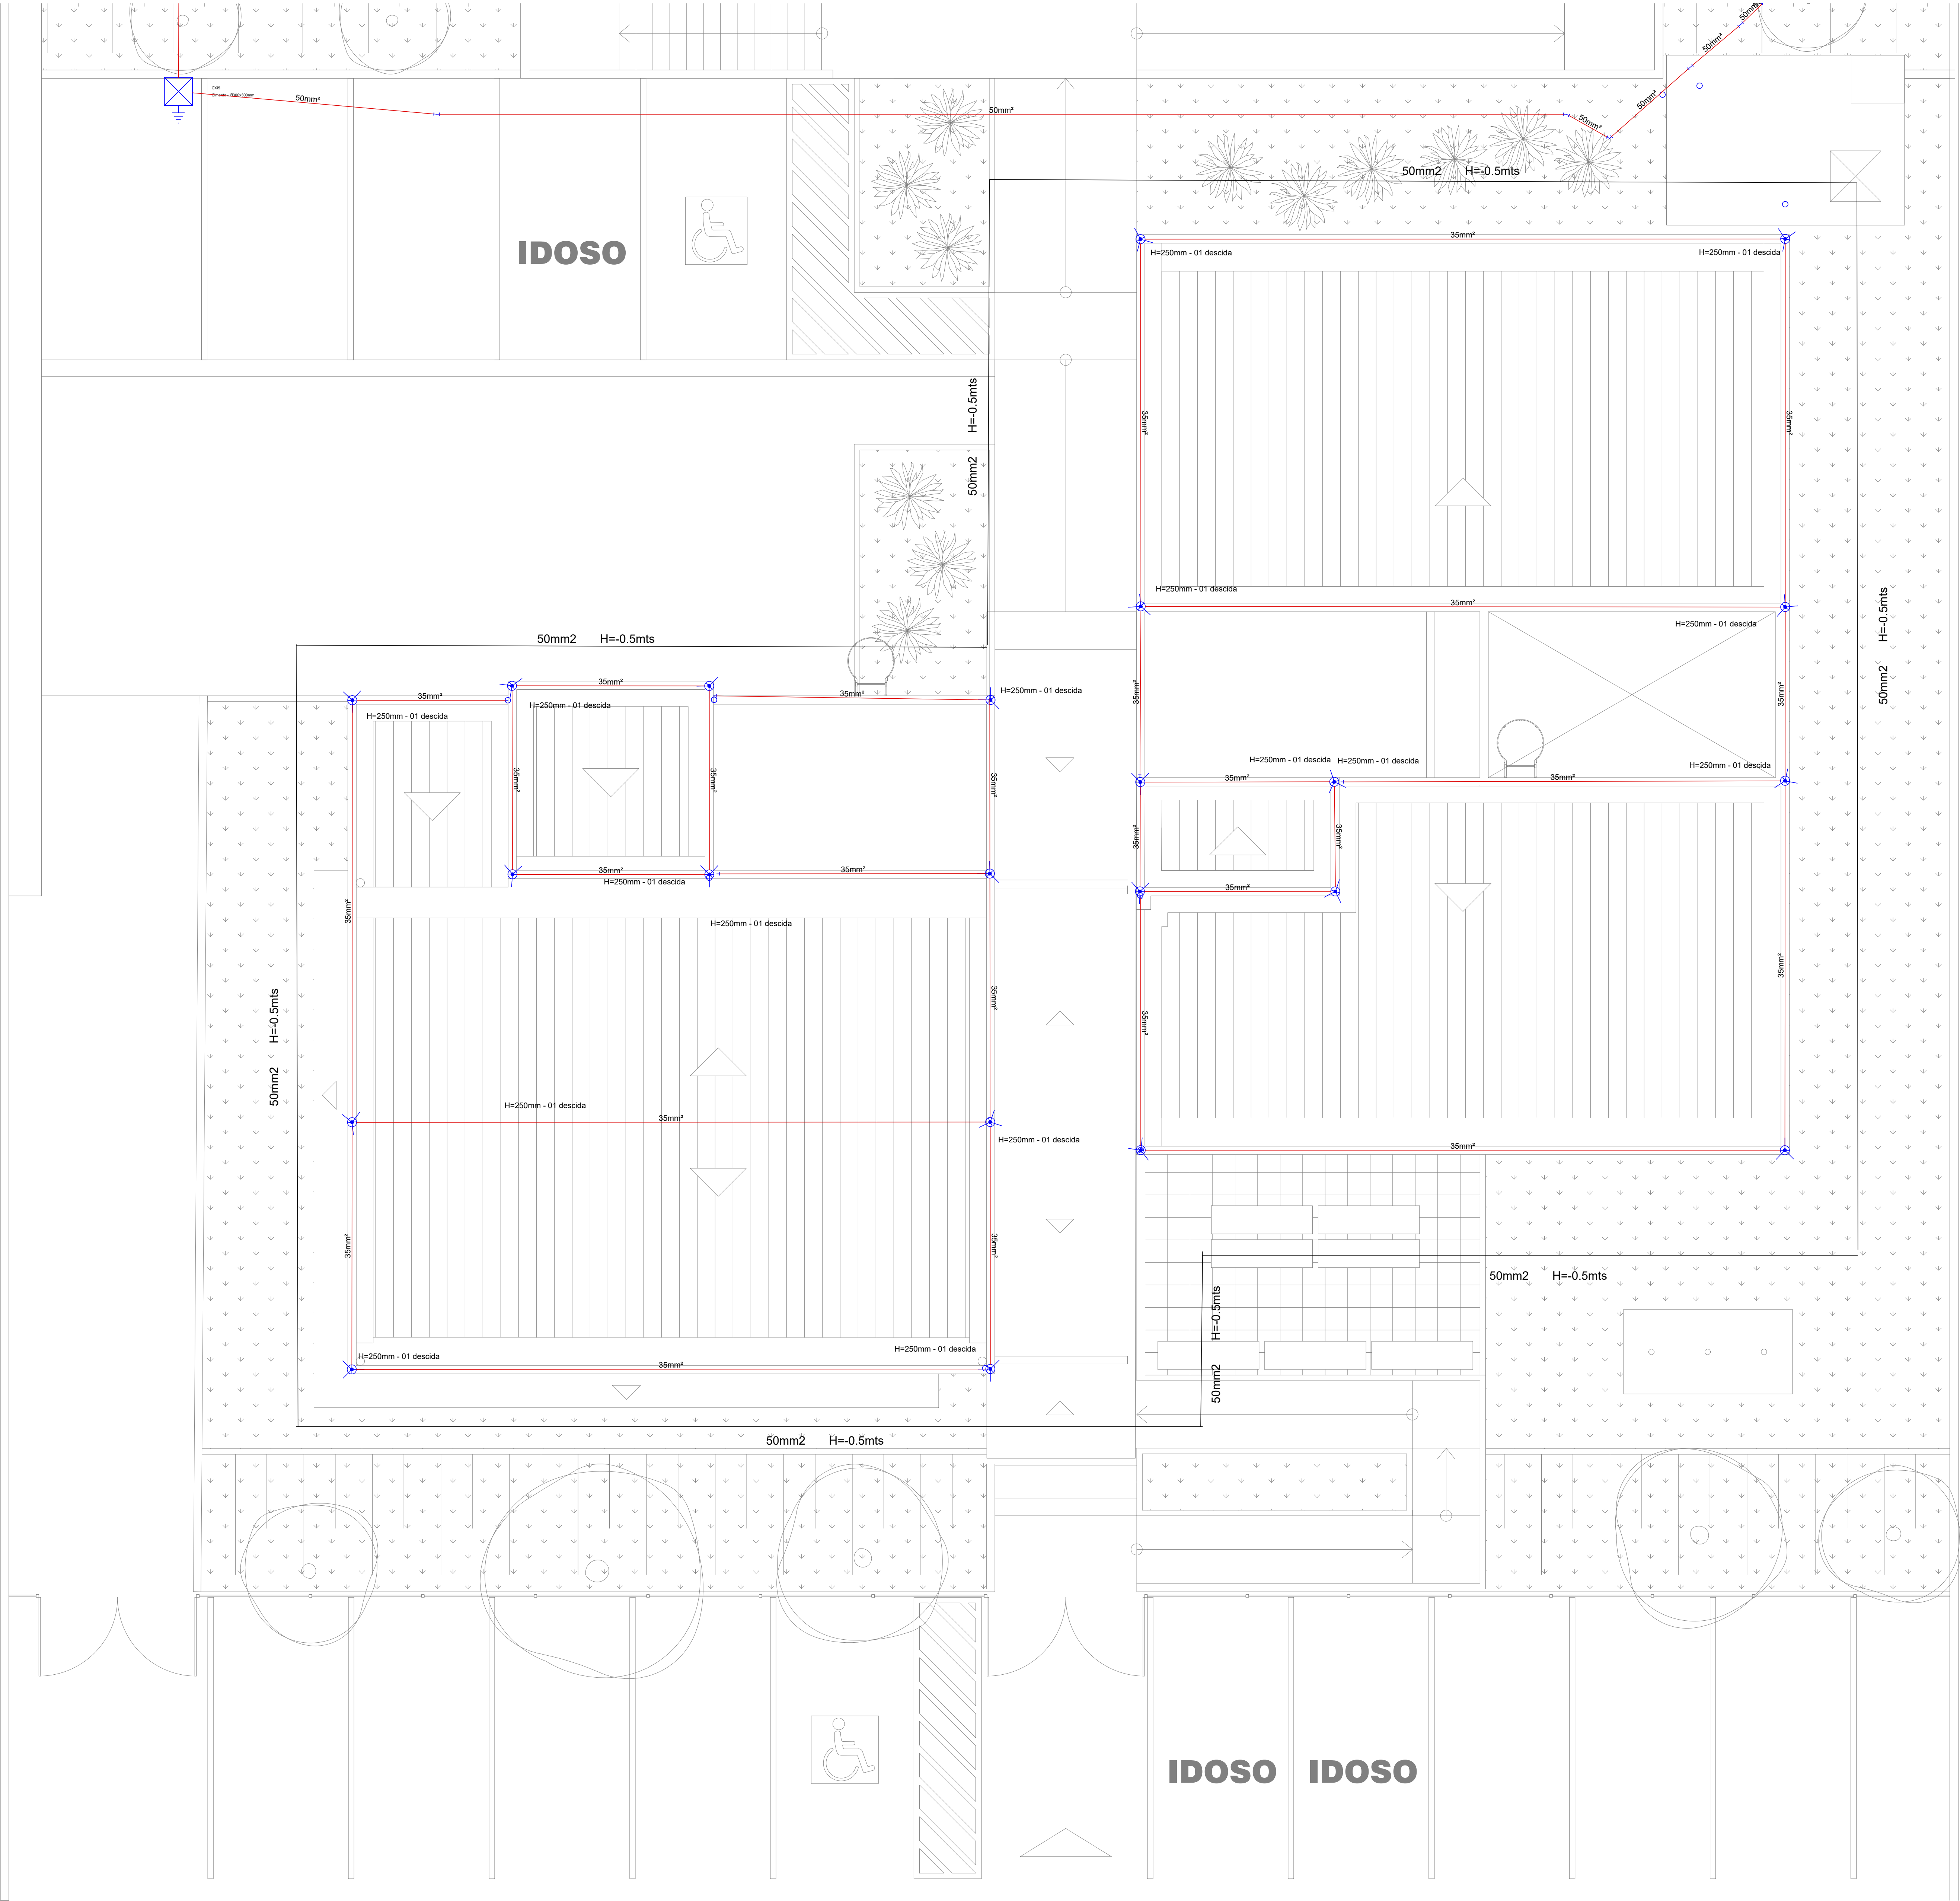

LEGENDAS

- Legenda detalhada
- Captor Franklin - H=250mm - 1 descida
- Captores
- Captor Franklin
- H=250mm - 01 descida

SPDA

- Cabo cobre nú 50mm2
- Cabo cobre nú 35mm2

Caixa de inspeção com haste de aterramento e conector a compressão

NOTAS

1 - O PROFISSIONAL QUE EXECUTAR O SERVIÇO DEVERÁ CONFERIR AS MEDIDAS NO LOCAL

PROPRIETARIO: TRIBUNAL REGIONAL ELEITORAL DA BAHIA

RESPONSAVEL TECNICO: LUIZ SERGIO DA SILVA LIMA

RDI	10/2025	ACS	EMIÇÃO INICIAL
REV. Nº	DATA	RESPONSAVEL	DESCRIÇÃO



ACSSISTEMA DE CREDENCIAMENTO E SERVIÇOS

PODER JUDICIÁRIO FEDERAL

TRIBUNAL REGIONAL ELEITORAL DA BAHIA

SECRETARIA DE GESTÃO ADMINISTRATIVA E DE SERVIÇOS

COORDENADORIA DE OBRAS E MANUTENÇÃO PREDIAL

SEÇÃO DE PROJETOS E OBRAS

CNPJ: 21.162.728/0001-34

NOME DA CONSTITUIÇÃO

FÓRUM ELEITORAL DO TRE-BA

TIPO SERVIÇO

PROJETO EXECUTIVO

ENDEREÇO DA OBRA

RUA PADRE ALFREDO HASLER, 740, VILA REGINA

MUNICÍPIO

BARREIRAS - BA

IDENTIFICAÇÃO DA PLANTA

FÓRUM ELEITORAL DE BARREIRAS

SPDA CARTÓRIOS

RESPONSAVEL TECNICO	CAU / CREA	TIPO PROJETO
ENG. LUIZ SERGIO DA SILVA LIMA	16098-D	ELETRICO
PROJETO	ANEXO	PROJETO
LUIZ SERGIO	DEMANDAS BARREIRAS TRE	
ESCALA	DATA	REVISÃO
1/50	NOVEMBRO/2025	00

FORMATO DA FOLHA: A1 (594mmx841mm)