


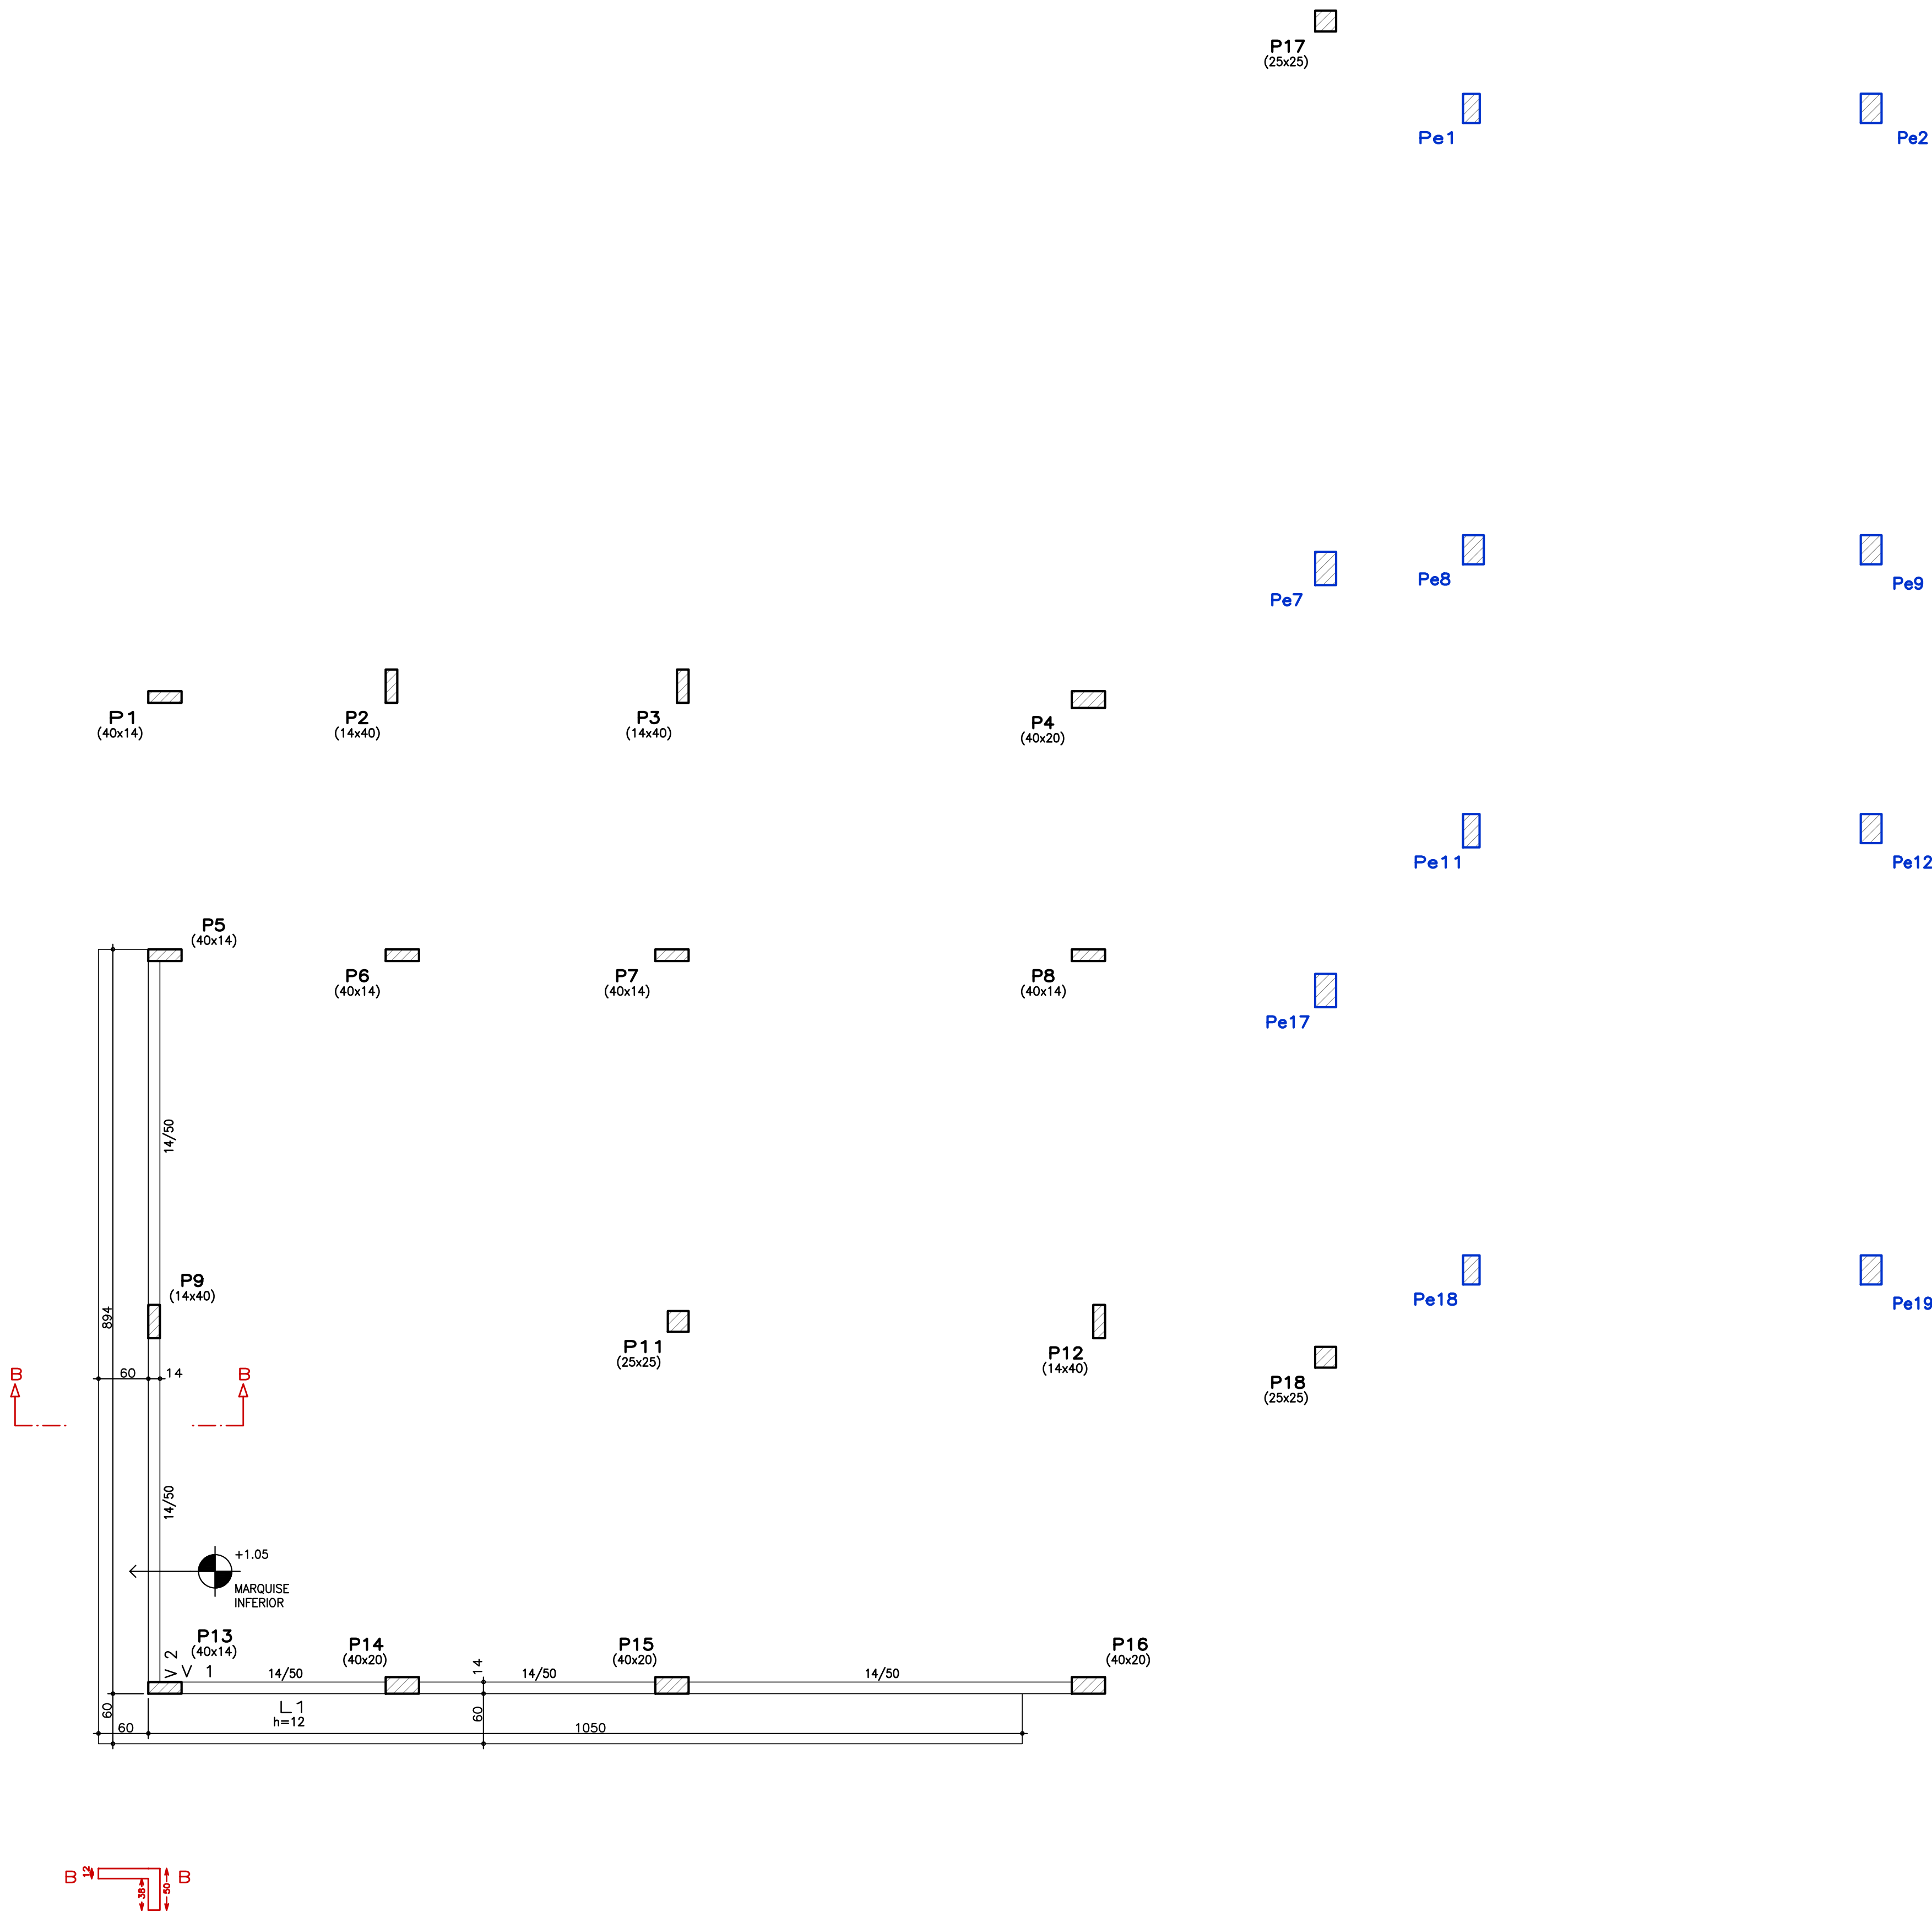

OBSERVAÇÕES GERAIS

- 1 - MEDIDAS EM CENTÍMETROS
2 - NÍVEIS EM METROS

NOTAS

- 1 - RESISTÊNCIA CARCTERÍSTICA DO CONCRETO EM GERAL $f_{ck}=25,0MPa$
RELAÇÃO ÁGUA/CIMENTO EM MASSA (A/C) $\leq 0,60$
2 - CLASSE DE AGRESSIVIDADE AMBIENTAL: II (MODERADA)
3 - CONVENÇÕES: PILARES QUE NASCEM PILARES QUE MORREM
 PILARES QUE PASSAM ELEMENTOS EXISTENTES
4 - COBRIMENTO NOMINAL DAS ARMADURAS PARA $\Delta c=5mm$
(CONTROLE RIGOROSO DOS COBRIMENTOS)
BLOCOS=5,0cm - PILARES/VIGAS=3,0cm - LAJES=2,5cm
5 - DETALHE DA POSIÇÃO DA ARMADURA NA 2ª CAMADA

6 - O SÍMBOLO INDICA ARMADURA INFERIOR (POSITIVA)
7 - O SÍMBOLO INDICA ARMADURA SUPERIOR (NEGATIVA)
8 - O SÍMBOLO INDICA A DIREÇÃO DAS NERVURAS DAS LAJES PRÉ-MOLDADAS

PROPRIETÁRIO: TRIBUNAL REGIONAL ELEITORAL DA BAHIA

RESPONSÁVEL TÉCNICO: YURI WILLIAM G. ALMEIDA

R00	09/2025	ACS	EMIÇÃO INICIAL
REV. Nº	DATA	RESPONSÁVEL	DESCRIÇÃO

 ACS ARQUITETURA CONSTRUTIVIDADE SERVIÇOS CNPJ: 21.162.729/0001-34		PODER JUDICIÁRIO FEDERAL TRIBUNAL REGIONAL ELEITORAL DA BAHIA SECRETARIA DE GESTÃO DE SERVIÇOS COORDENADORIA DE OBRAS E MANUTENÇÃO PREDIAL SEÇÃO DE PROJETOS E OBRAS	
NOME DA CONSTRUÇÃO FÓRUM ELEITORAL DO TRE-BA		TIPO SERVIÇO PROJETO EXECUTIVO	
ENDEREÇO DA OBRA RUA PADRE ALFREDO HASLER, 740, VILA REGINA		MUNICÍPIO BARREIRAS - BA	
IDENTIFICAÇÃO DA PLANTA FÓRUM ELEITORAL DE BARREIRAS FÔRMAS DA MARQUISE INFERIOR			
RESPONSÁVEL TÉCNICO ENG. YURI WILLIAM G. ALMEIDA		CAU / CREA 05111547398A	
DESENHO YURI WILLIAM G. ALMEIDA		ARQUIVO TREBA-BAR-EST-FMAR-02-R00	
ESCALA 1/50		DATA SETEMBRO/2025	
		REVISÃO 00	
TIPO PROJETO FRANCHA EST 02			