


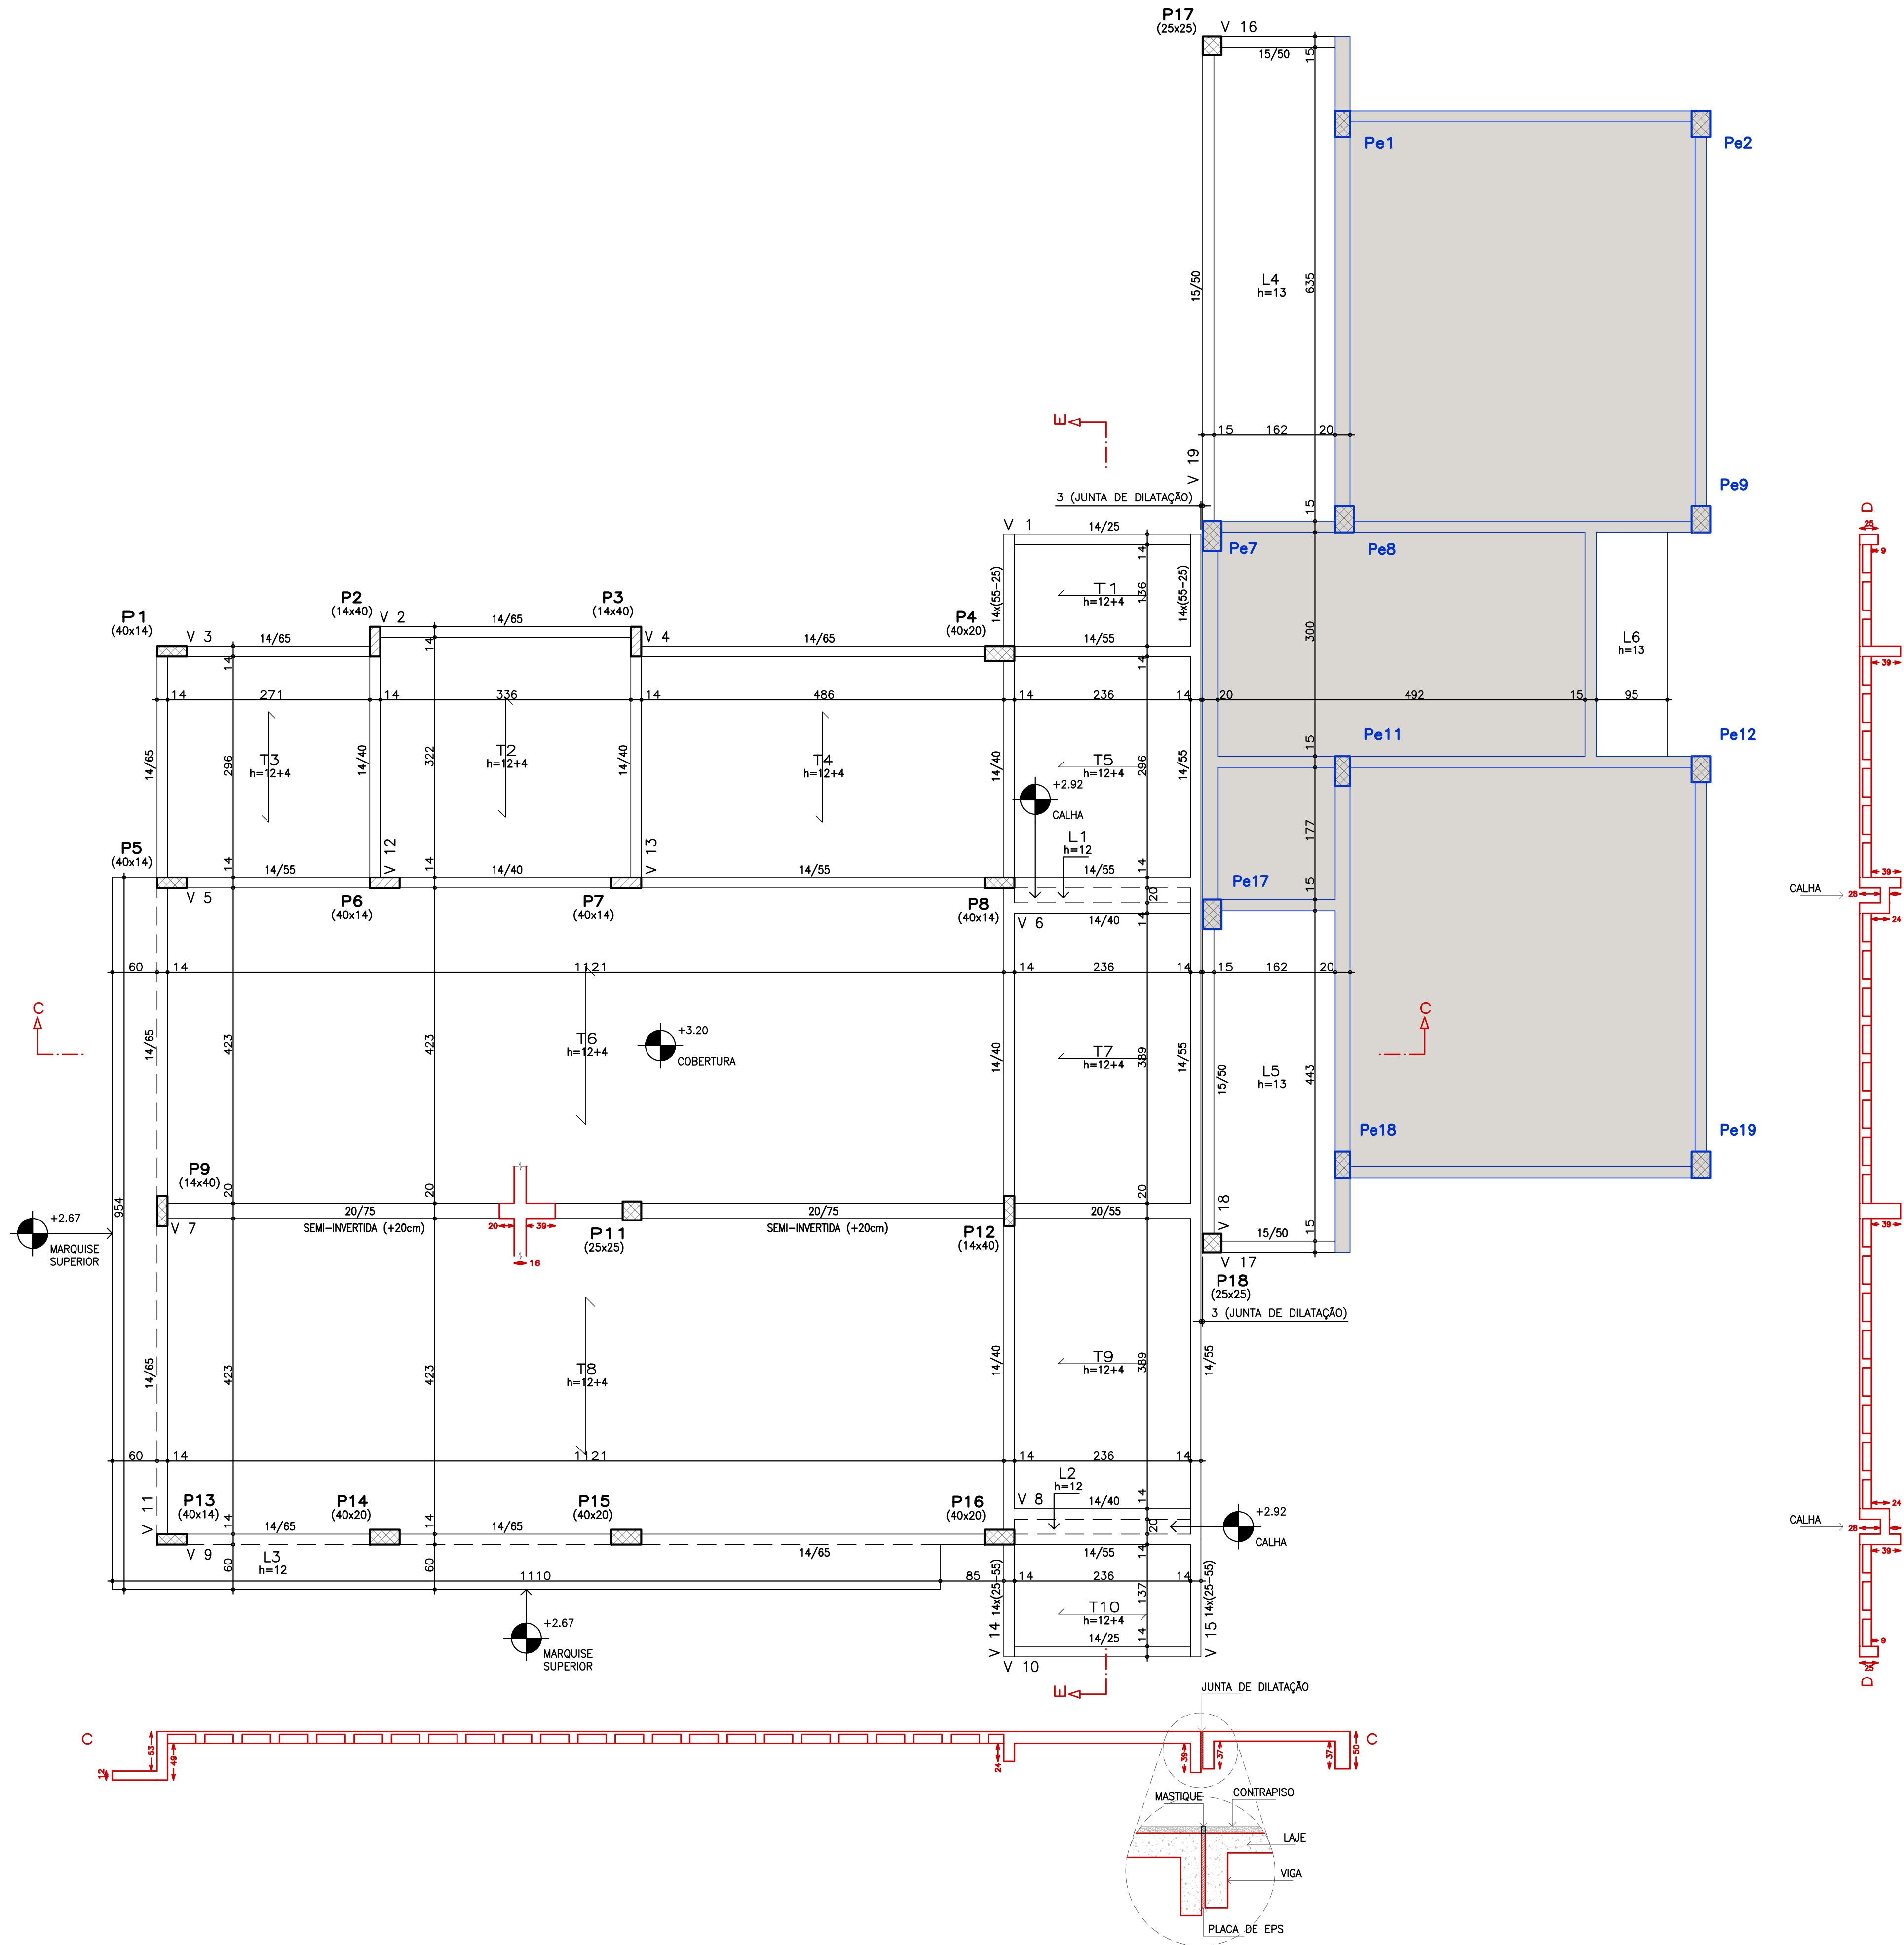

OBSERVAÇÕES GERAIS

- 1 - MEDIDAS EM CENTÍMETROS
2 - NÍVEIS EM METROS

NOTAS

- 1 - RESISTÊNCIA CARACTERÍSTICA DO CONCRETO EM GERAL $f_{ck}=25,0\text{MPa}$
RELAÇÃO ÁGUA/CIMENTO EM MASSA (A/C) $\leq 0,60$
- 2 - CLASSE DE AGRESSIVIDADE AMBIENTAL: II (MODERADA)
- 3 - CONVENÇÕES: ☐ PILARES QUE NASCEM ☒ PILARES QUE MORREM
☒ PILARES QUE PASSAM ☐ ELEMENTOS EXISTENTES
- 4 - COBRIMENTO NOMINAL DAS ARMADURAS PARA $\Delta c=5\text{mm}$
(CONTROLE RIGOROSO DOS COBRIMENTOS)
BLOCOS=5,0cm - PILARES/VIGAS=3,0cm - LAJES=2,5cm
- 5 - DETALHE DA POSIÇÃO DA ARMADURA NA 2ª CAMADA
- ARMADURA 2ª CAMADA

ARMADURA 2ª CAMADA
- 6 - O SÍMBOLO  INDICA ARMADURA INFERIOR (POSITIVA)
- 7 - O SÍMBOLO  INDICA ARMADURA SUPERIOR (NEGATIVA)
- 8 - O SÍMBOLO  INDICA A DIREÇÃO DAS NERVURAS DAS LAJES PRÉ-MOLDADAS

PROPRIETÁRIO: TRIBUNAL REGIONAL ELEITORAL DA BAHIA

RESPONSÁVEL TÉCNICO: YURI WILLIAM G. ALMEIDA

R00	09/2025	ACS	EMIÇÃO INICIAL
REV. Nº	DATA	RESPONSÁVEL	DESCRIÇÃO

 ARQUITETURA CONSTRUTIVIDADE SERVIÇOS CNPJ: 21.162.729/0001-34		PODER JUDICIÁRIO FEDERAL TRIBUNAL REGIONAL ELEITORAL DA BAHIA SECRETARIA DE GESTÃO DE SERVIÇOS COORDENADORIA DE OBRAS E MANUTENÇÃO PREDIAL SEÇÃO DE PROJETOS E OBRAS	
NOME DA CONSTRUÇÃO FÓRUM ELEITORAL DO TRE-BA		TIPO SERVIÇO PROJETO EXECUTIVO	
ENDEREÇO DA OBRA RUA PADRE ALFREDO HASLER, 740, VILA REGINA		MUNICÍPIO BARREIRAS - BA	
IDENTIFICAÇÃO DA PLANTA FÓRUM ELEITORAL DE BARREIRAS FÔRMAS DA COBERTURA			
RESPONSÁVEL TÉCNICO ENG. YURI WILLIAM G. ALMEIDA		CAU / CREA 05111547398A	
DESENHO YURI WILLIAM G. ALMEIDA		ARQUIVO TREBA-BAR-EST-FCOB-03-R00	
ESCALA 1/50		DATA SETEMBRO/2025	
		REVISÃO 00	
		TIPO PROJETO ESTRUTURAL FRANCHA EST 03	