


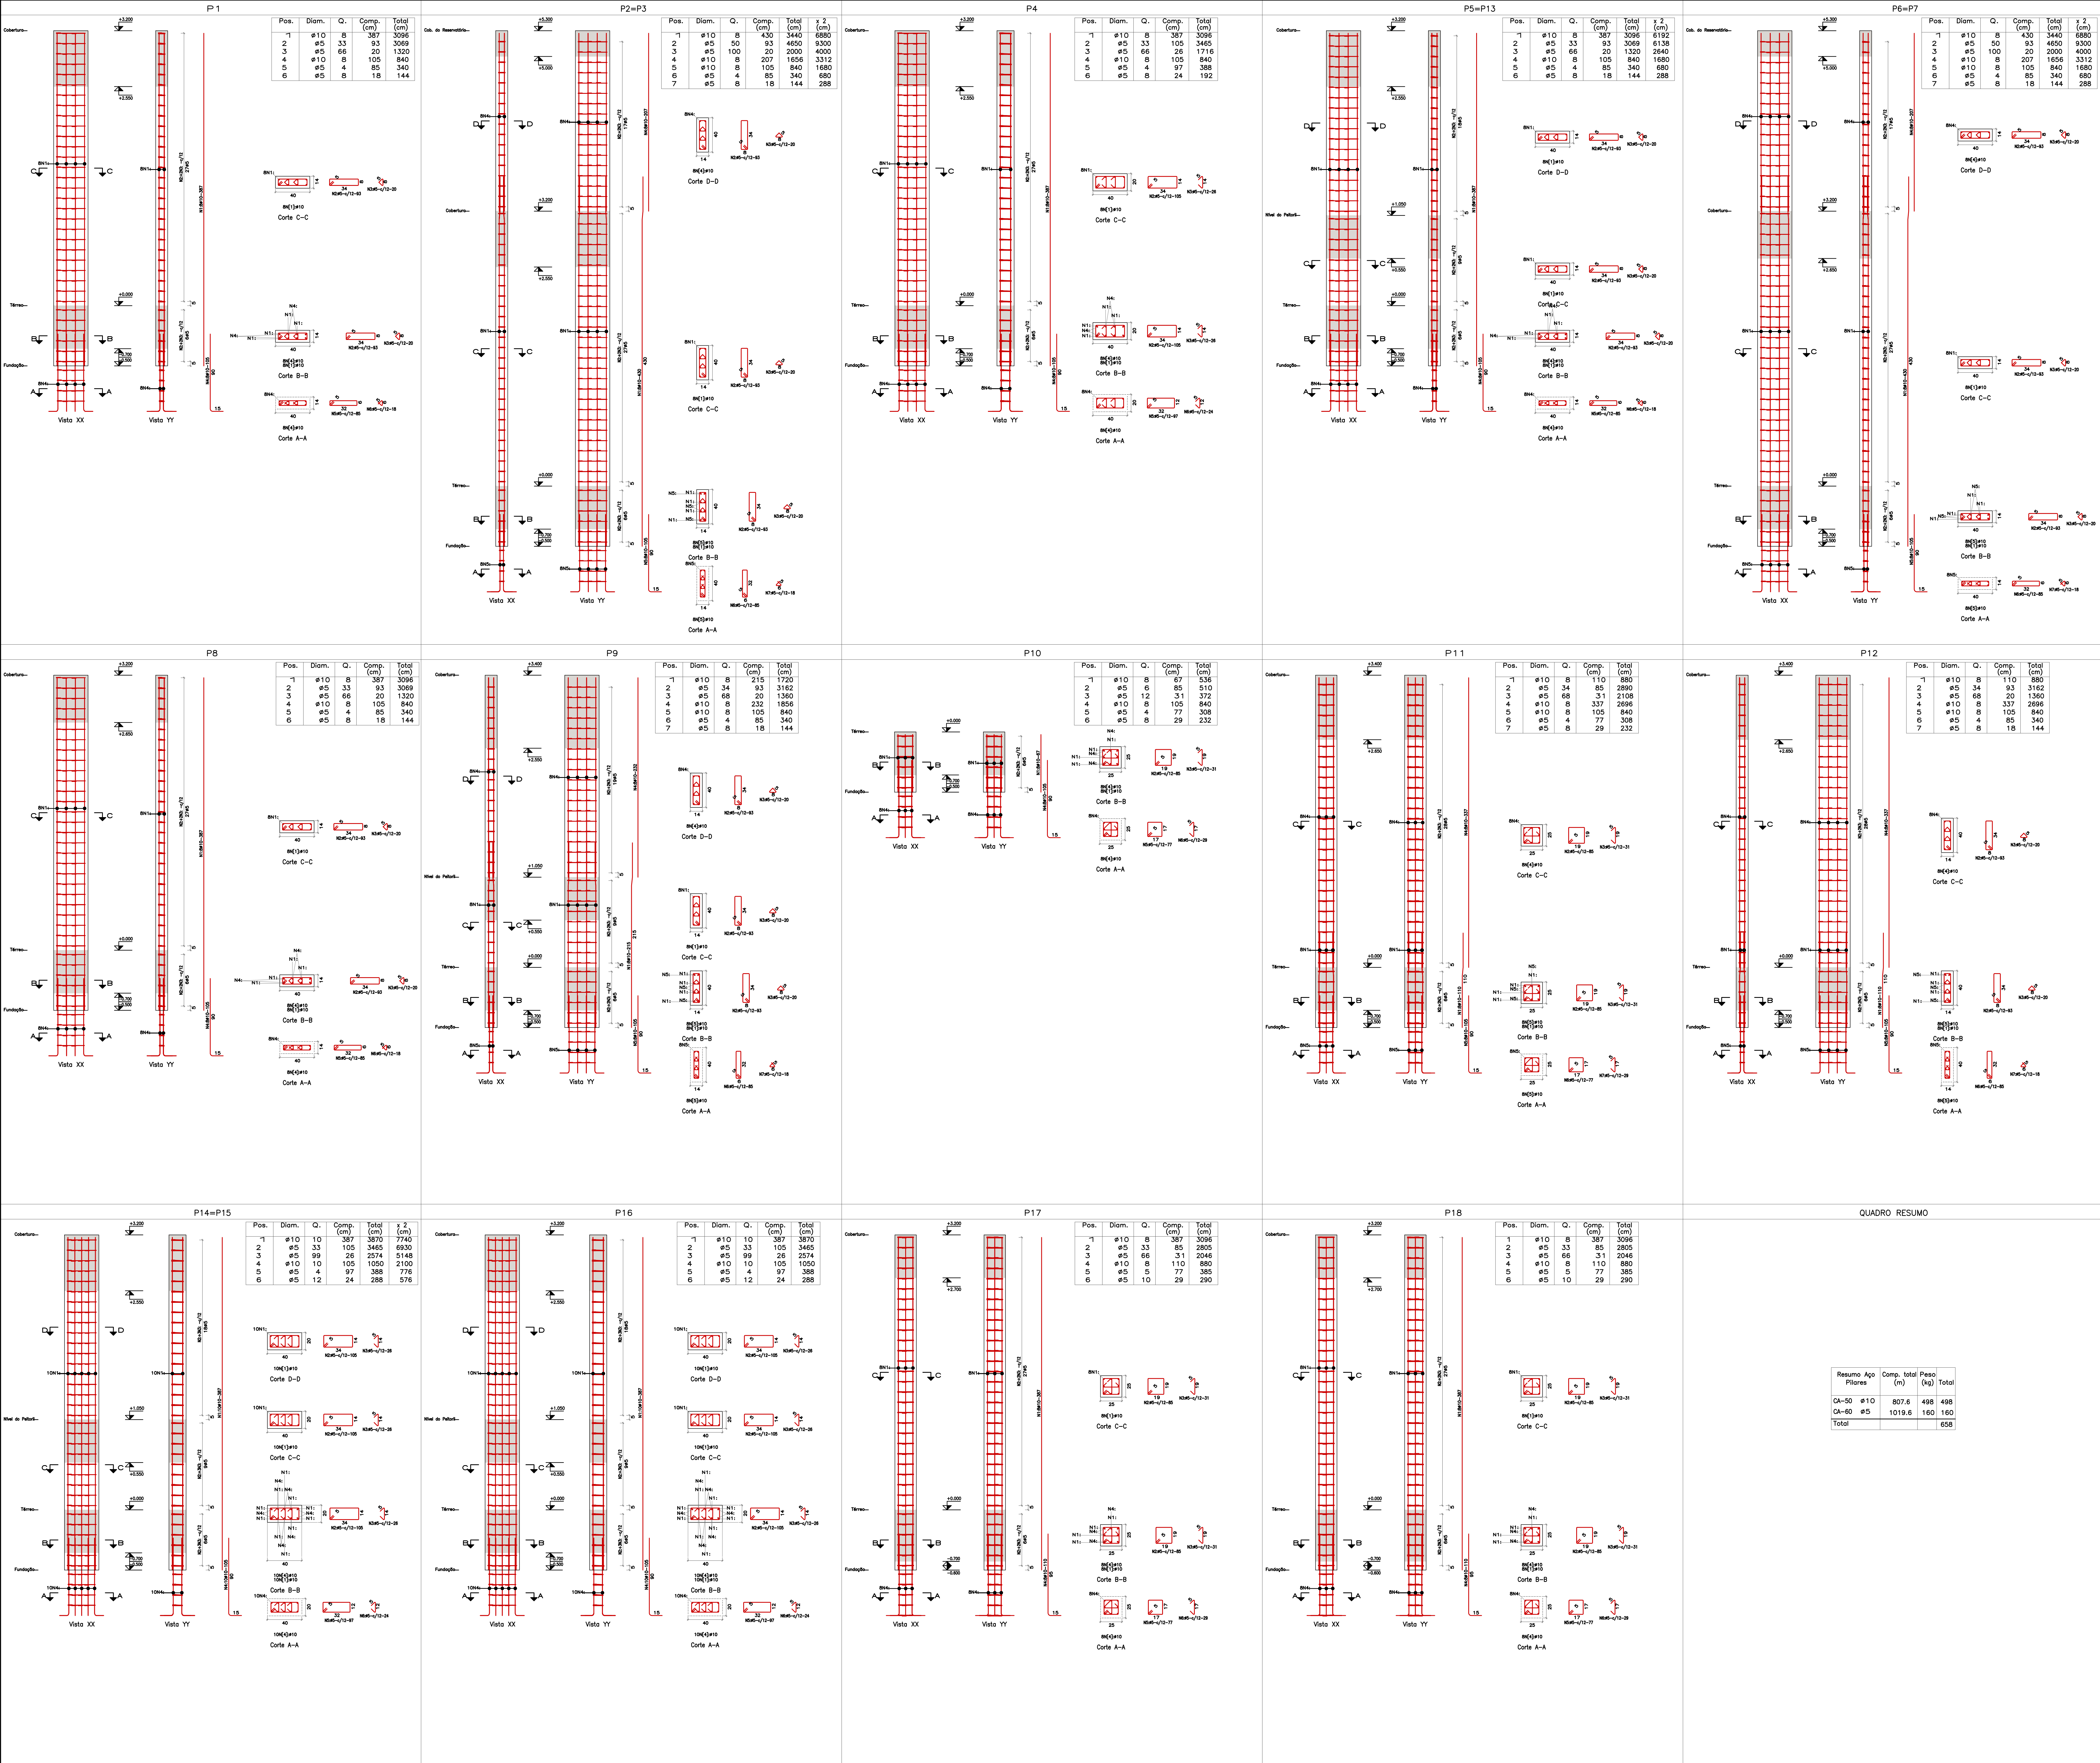

OBSERVAÇÕES GERAIS

1 - MEDIDAS EM CENTÍMETROS

2 - NÍVEIS EM METROS

NOTAS

1 - RESISTÊNCIA CARACTERÍSTICA DO CONCRETO EM GERAL $f_{ck}=25,0MPa$
RELAÇÃO ÁGUA/CEMENTO EM MASSA (A/C) $<= 0,60$

2 - CLASSE DE AGRESSIVIDADE AMBIENTAL: II (MODERADA)

3 - CONVENÇÕES:  PILARES QUE NASCEM  PILARES QUE MORREM
PILARES QUE PASSAM  ELEMENTOS EXISTENTES

4 - COBRIMENTO NOMINAL DAS ARMADURAS PARA $\Delta\phi=5mm$
(CONTROLE RIGOROSO DOS COBRIMENTOS)
BLOCOS=5,0cm - PILARES/VIGAS=3,0cm - LAJES=2,5cm

5 - DETALHE DA POSIÇÃO DA ARMADURA NA 2ª CAMADA

6 - O SÍMBOLO  INDICA ARMADURA INFERIOR (POSITIVA)

7 - O SÍMBOLO  INDICA ARMADURA SUPERIOR (NEGATIVA)

8 - O SÍMBOLO  INDICA A DIREÇÃO DAS NERVURAS DAS LAJES PRÉ-MOLDADAS

PROPRIETÁRIO: TRIBUNAL REGIONAL ELEITORAL DA BAHIA

RESPONSÁVEL TÉCNICO: YURI WILLIAM G. ALMEIDA

R00	09/2025	ACS	EMIÇÃO INICIAL
REV. Nº	DATA	RESPONSÁVEL	DESCRIÇÃO



TRIBUNAL REGIONAL ELEITORAL DA BAHIA
SECRETARIA DE GESTÃO DE SERVIÇOS
COORDENADORIA DE OBRAS E MANUTENÇÃO PRELIMINAR
SEÇÃO DE PROJETOS E OBRAS

PODER JUDICIÁRIO FEDERAL
FORUM ELEITORAL DO TRE-BA
RUA PADRE ALFREDO HASLER, 740, VILA REGINA
BARREIRAS - BA

TIPO PROJETO
PROJETO EXECUTIVO
MUNICÍPIO
BARREIRAS - BA

IDENTIFICAÇÃO DA PLANTA
FORUM ELEITORAL DE BARREIRAS
ARMADURAS DOS PILARES

RESPONSÁVEL TÉCNICO
ENG. YURI WILLIAM G. ALMEIDA
PROJETO
TREBA-BAR-EST-PTDS-05-R00

CAU/CREA
051115473684

TIPO PROJETO
ESTRUTURAL

ESCALA
1/25

DATA
SETEMBRO/2025

REVISÃO
00

EST 05