



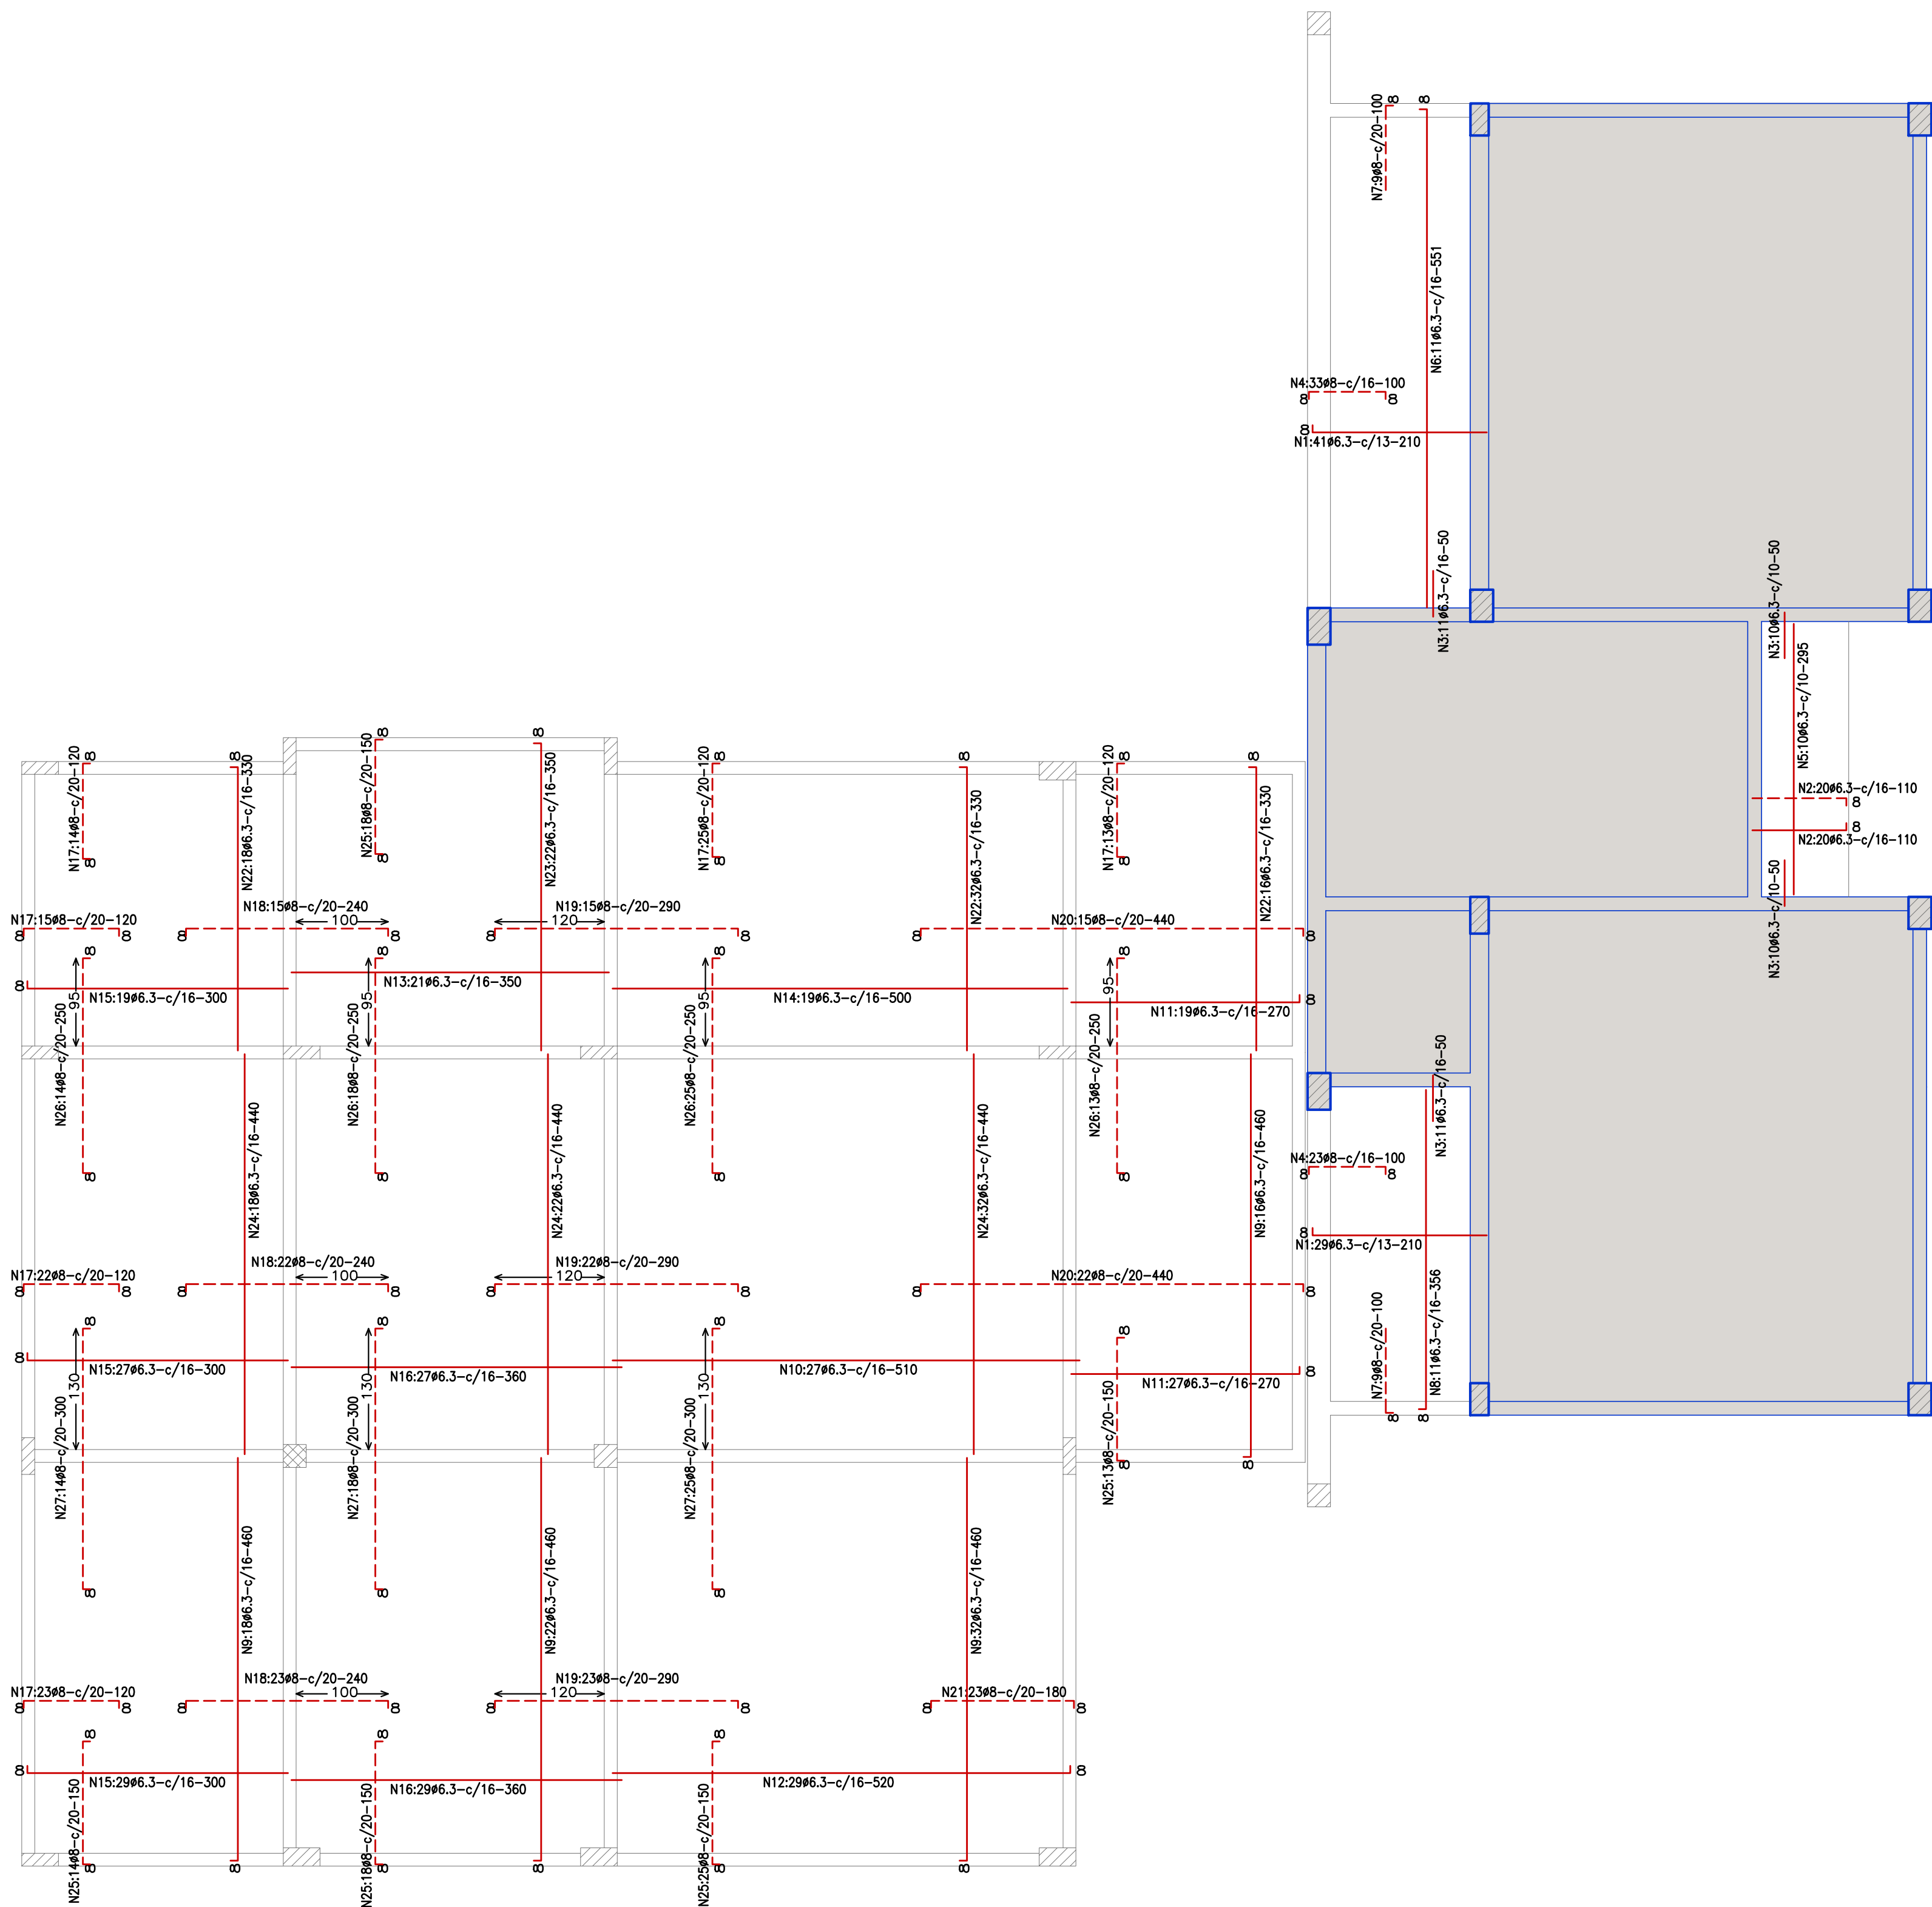

Elemento	Pos.	Diam.	Q.	Comp.	Total	CA-50	CA-60
				(cm)	(cm)	(kg)	(kg)
Armadura das Lajes Maciças	1	#6.3	70	210	14700	36.0	
	2	#6.3	40	110	4400	10.8	
	3	#6.3	42	50	2100	5.1	
	4	#8	56	100	5600	22.1	
	5	#6.3	10	295	2950	7.2	
	6	#6.3	11	551	6061	14.8	
	7	#8	18	100	1800	7.1	
	8	#6.3	11	356	3916	9.6	
	9	#6.3	88	460	40480	99.2	
	10	#6.3	27	510	13770	33.7	
	11	#6.3	46	270	12420	30.4	
	12	#6.3	29	520	15080	36.9	
	13	#6.3	21	350	7350	18.0	
	14	#6.3	19	500	9500	23.3	
	15	#6.3	75	300	22500	55.1	
	16	#6.3	56	360	20160	49.4	
	17	#8	112	120	13440	53.1	
	18	#8	60	240	14400	56.9	
	19	#8	60	290	17400	68.7	
	20	#8	37	440	16280	64.3	
	21	#8	23	180	4140	16.3	
	22	#6.3	66	330	21780	53.3	
	23	#6.3	22	350	7700	18.9	
	24	#6.3	72	440	31680	77.6	
	25	#8	88	150	13200	52.1	
	26	#8	70	250	17500	69.1	
	27	#8	57	300	17100	67.5	
Total:						1056.4	
						#6.3:	579.5
						#8:	477.4
						Total:	1056.9

Resumo Aço Têrreo		Comp. total (m)	Peso (kg)	Total
CA-50	#6.3	2365.5	580	
	#8	1208.6	477	1057

DETALHE DE LIGAÇÃO COM ESTRUTURA EXISTENTE

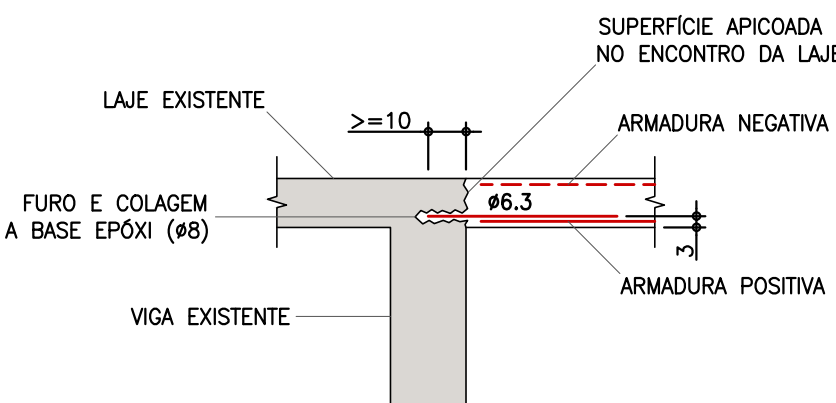

OBSERVAÇÕES GERAIS

- 1 - MEDIDAS EM CENTÍMETROS
- 2 - NÍVEIS EM METROS

NOTAS

- 1 - RESISTÊNCIA CARCTERÍSTICA DO CONCRETO EM GERAL $f_{ck}=25,0MPa$
RELAÇÃO ÁGUA/CIMENTO EM MASSA (A/C) ≤ 0.60
- 2 - CLASSE DE AGRESSIVIDADE AMBIENTAL: II (MODERADA)
- 3 - CONVENÇÕES: ☐ PILARES QUE NASCEM ☒ PILARES QUE MORREM
☒ PILARES QUE PASSAM ☐ ELEMENTOS EXISTENTES
- 4 - COBRIMENTO NOMINAL DAS ARMADURAS PARA $\Delta c=5mm$
(CONTROLE RIGOROSO DOS COBRIMENTOS)
BLOCOS=5,0cm - PILARES/VIGAS=3,0cm - LAJES=2,5cm
- 5 - DETALHE DA POSIÇÃO DA ARMADURA NA 2ª CAMADA

2cm
2cm
- 6 - O SÍMBOLO INDICA ARMADURA INFERIOR (POSITIVA)
- 7 - O SÍMBOLO INDICA ARMADURA SUPERIOR (NEGATIVA)
- 8 - O SÍMBOLO INDICA A DIREÇÃO DAS NERVURAS DAS LAJES PRÉ-MOLDADAS

PROPRIETÁRIO: TRIBUNAL REGIONAL ELEITORAL DA BAHIA

RESPONSÁVEL TÉCNICO: YURI WILLIAM G. ALMEIDA

R00	09/2025	ACS	EMIÇÃO INICIAL
REV. Nº	DATA	RESPONSÁVEL	DESCRIÇÃO

 ARQUITETURA CONSTRUTIVIDADE SERVIÇOS CNPJ: 21.162.729/0001-34		PODER JUDICIÁRIO FEDERAL TRIBUNAL REGIONAL ELEITORAL DA BAHIA SECRETARIA DE GESTÃO DE SERVIÇOS COORDENADORIA DE OBRAS E MANUTENÇÃO PREDIAL SEÇÃO DE PROJETOS E OBRAS	
NOME DA CONSTRUÇÃO FÓRUM ELEITORAL DO TRE-BA		TIPO SERVIÇO PROJETO EXECUTIVO	
ENDEREÇO DA OBRA RUA PADRE ALFREDO HASLER, 740, VILA REGINA		MUNICÍPIO BARREIRAS - BA	
IDENTIFICAÇÃO DA PLANTA FÓRUM ELEITORAL DE BARREIRAS ARMADURAS DAS LAJES DO TÉRREO			
RESPONSÁVEL TÉCNICO ENG. YURI WILLIAM G. ALMEIDA		CAU / CREA 05111547398A	
DESENHO YURI WILLIAM G. ALMEIDA		ARQUIVO TREBA-BAR-EST-L-TER-10-R00	
ESCALA 1/50		DATA SETEMBRO/2025	
		REVISÃO 00	
EST 10			