


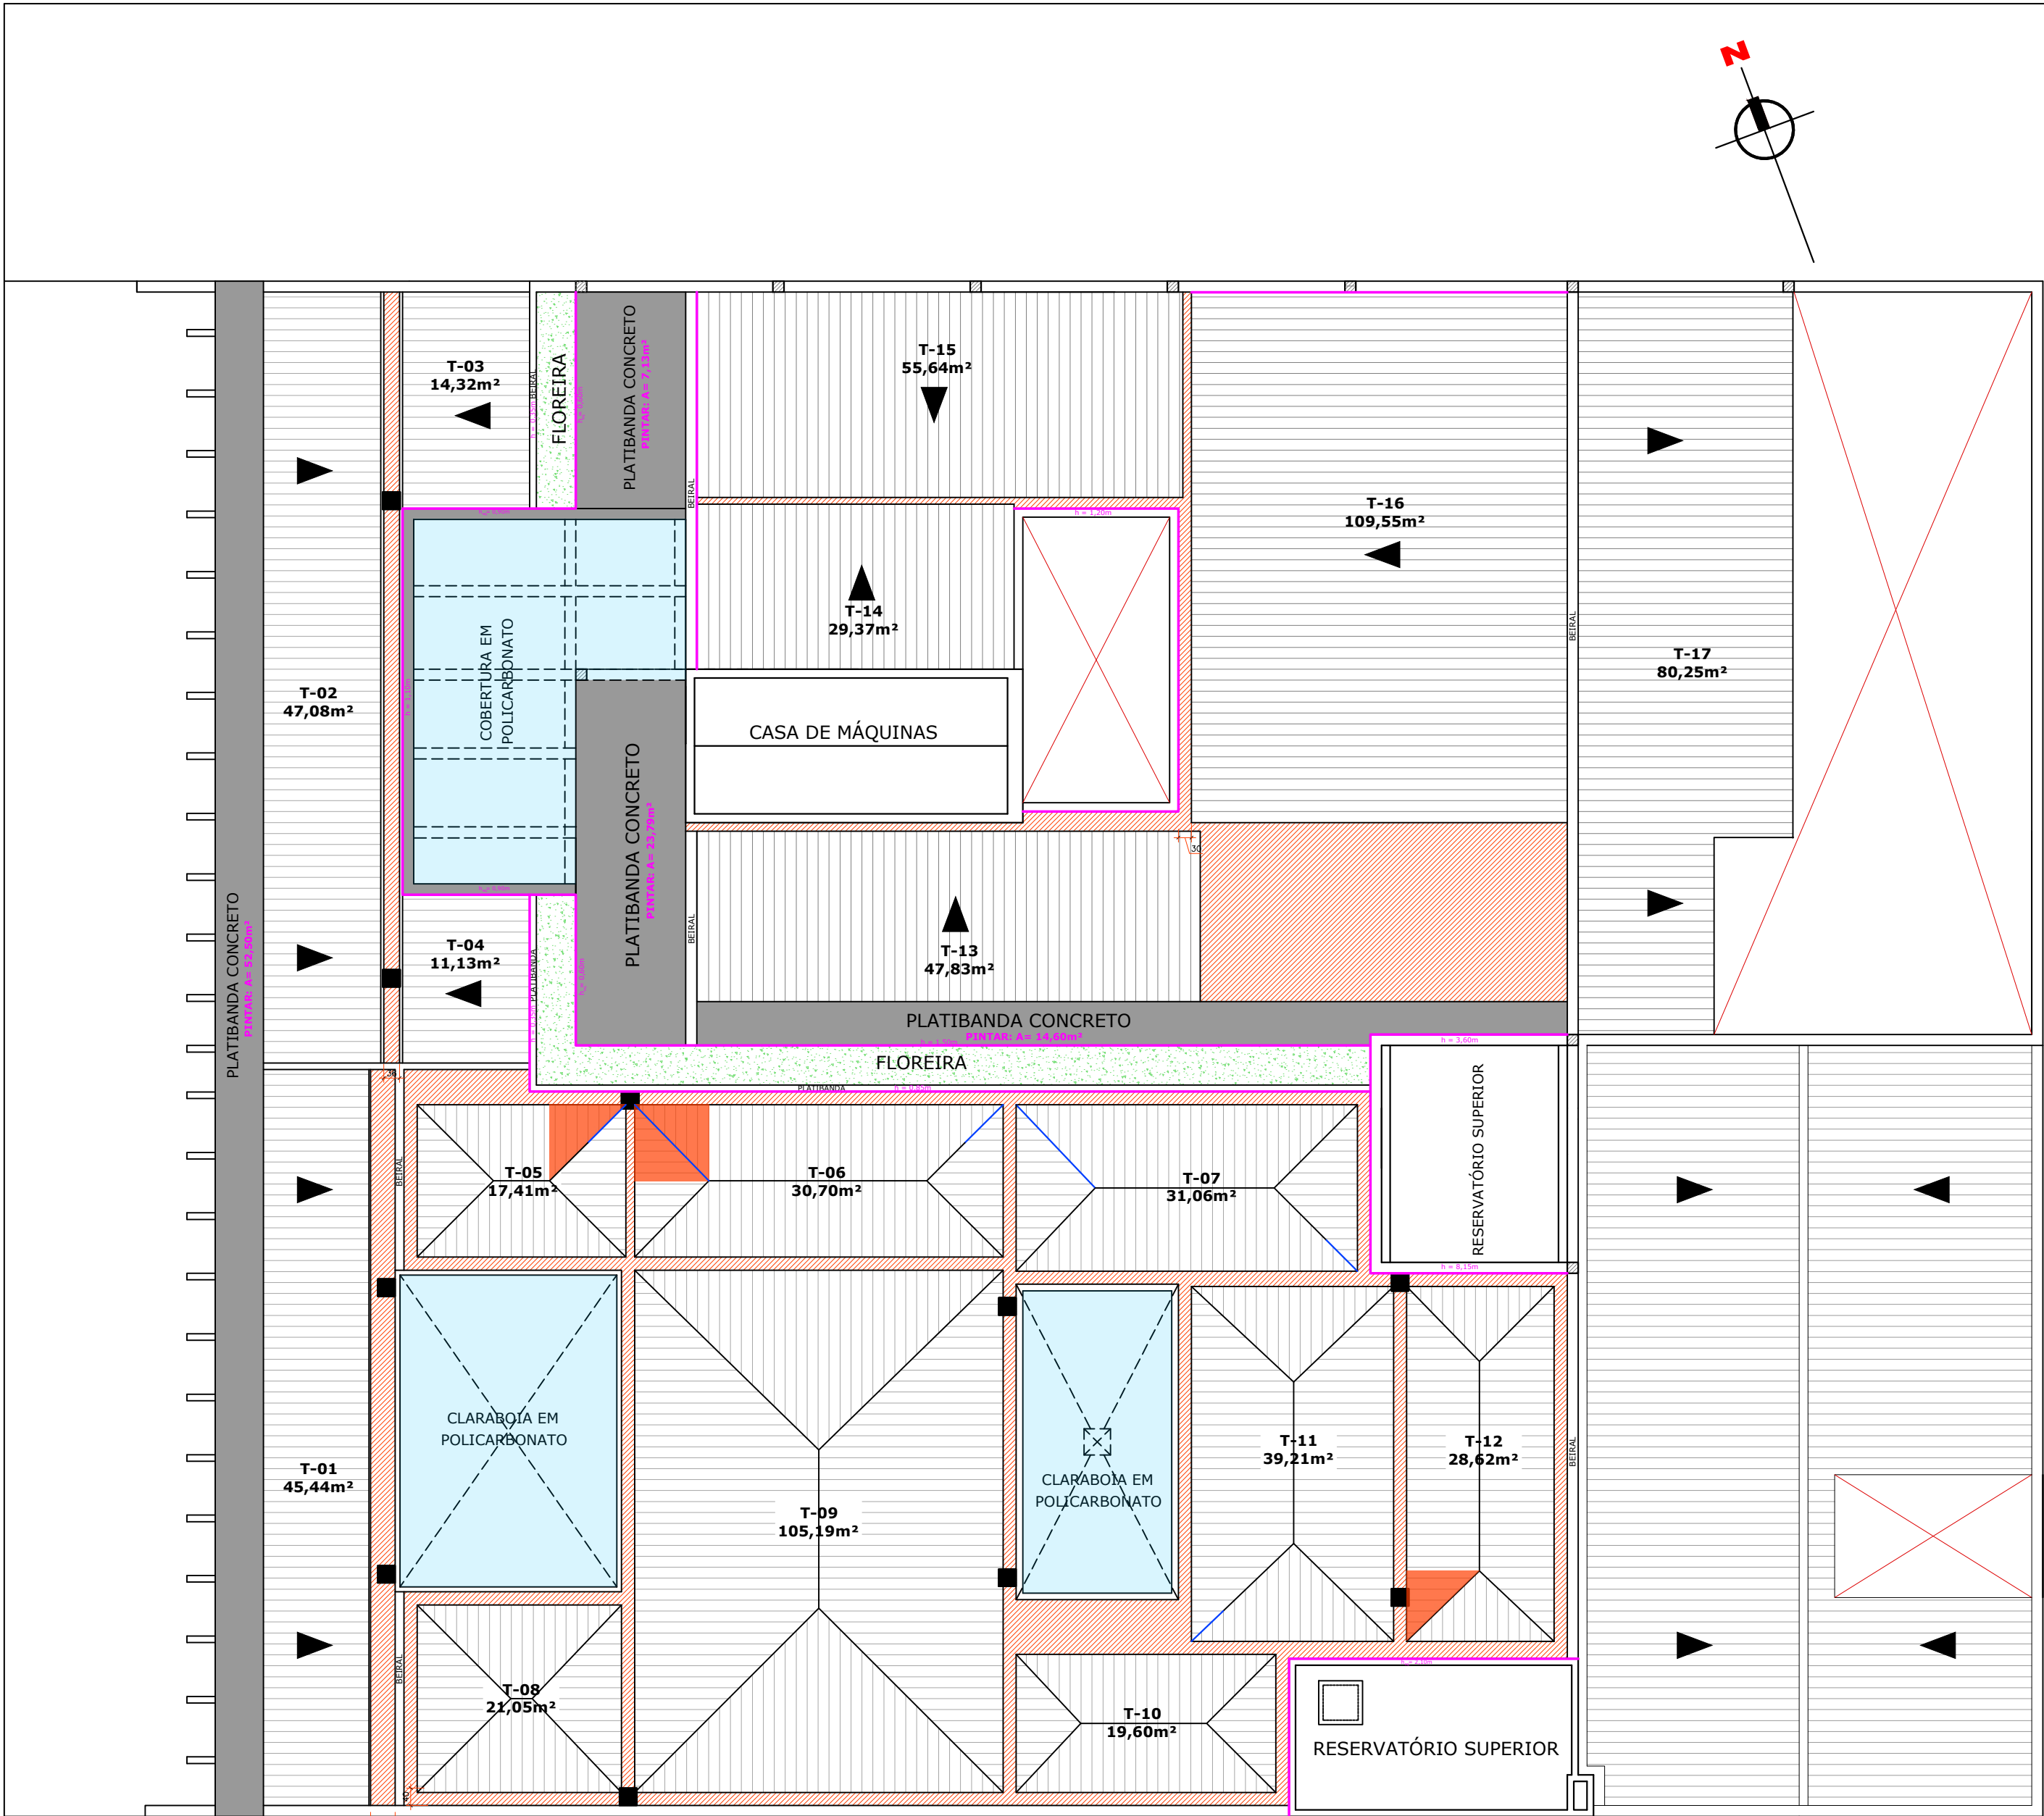

LEGENDA:

- ÁREA DE CALHAS/TERRAÇO A RECEBER MEMBRANA IMPERMEABILIZANTE – 186,54 m²
- ÁREA DE TELHADO A RECEBER MEMBRANA IMPERMEABILIZANTE – 733,46 m²
- TELHAS DE FIBROCIMENTO A SEREM SUBSTITUÍDAS – 6,35 m²
- ESPIGÕES EM FIBROCIMENTO A SEREM SUBSTITUÍDOS – 9,49 m
- SUPERFÍCIES A RECEBER PINTURA – 284,88 M²

1 PLANTA DE COBERTURA
escala 1/125



RESPONSÁVEL TÉCNICO:

DAVID GERMANO PAES
ENG. CIVIL CREA RS225483

LOCAL:
Prédio Anexo I - Av. Padre Cacique, 96, Bairro Menino - Porto Alegre/RS

PROJETO:
REFORMA TELHADO PRÉDIO ANEXO I

CHEFE DE SEÇÃO - SENGE:

GUILHERME DE ROS
CHEFE DE SEÇÃO

ESCALA:
INDICADA

DATA:
18/02/2026

PRANCHA:
01/01 REV.01