
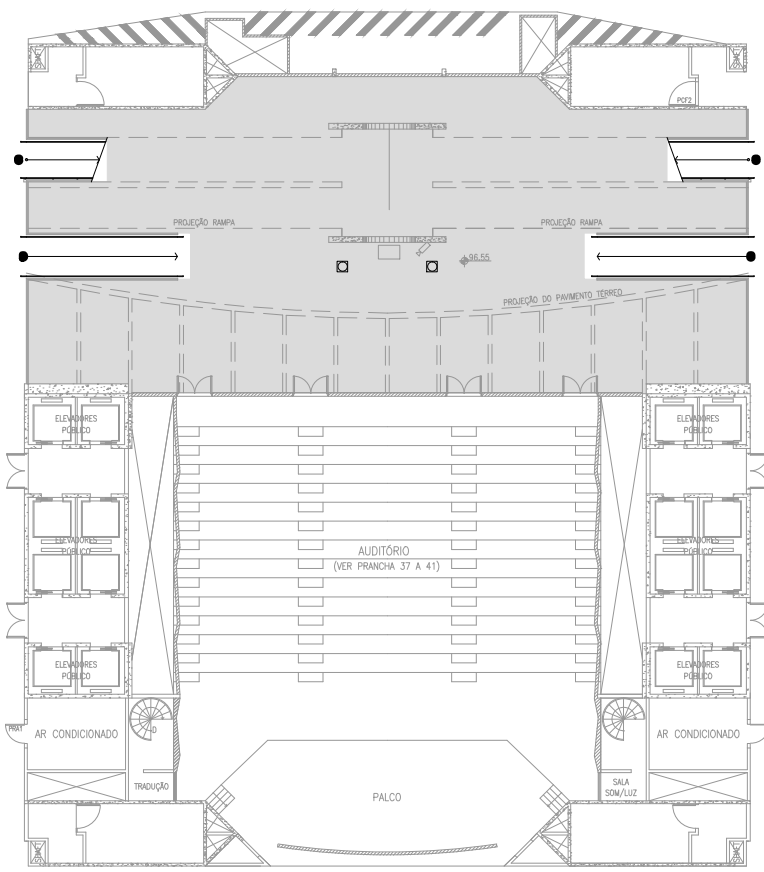


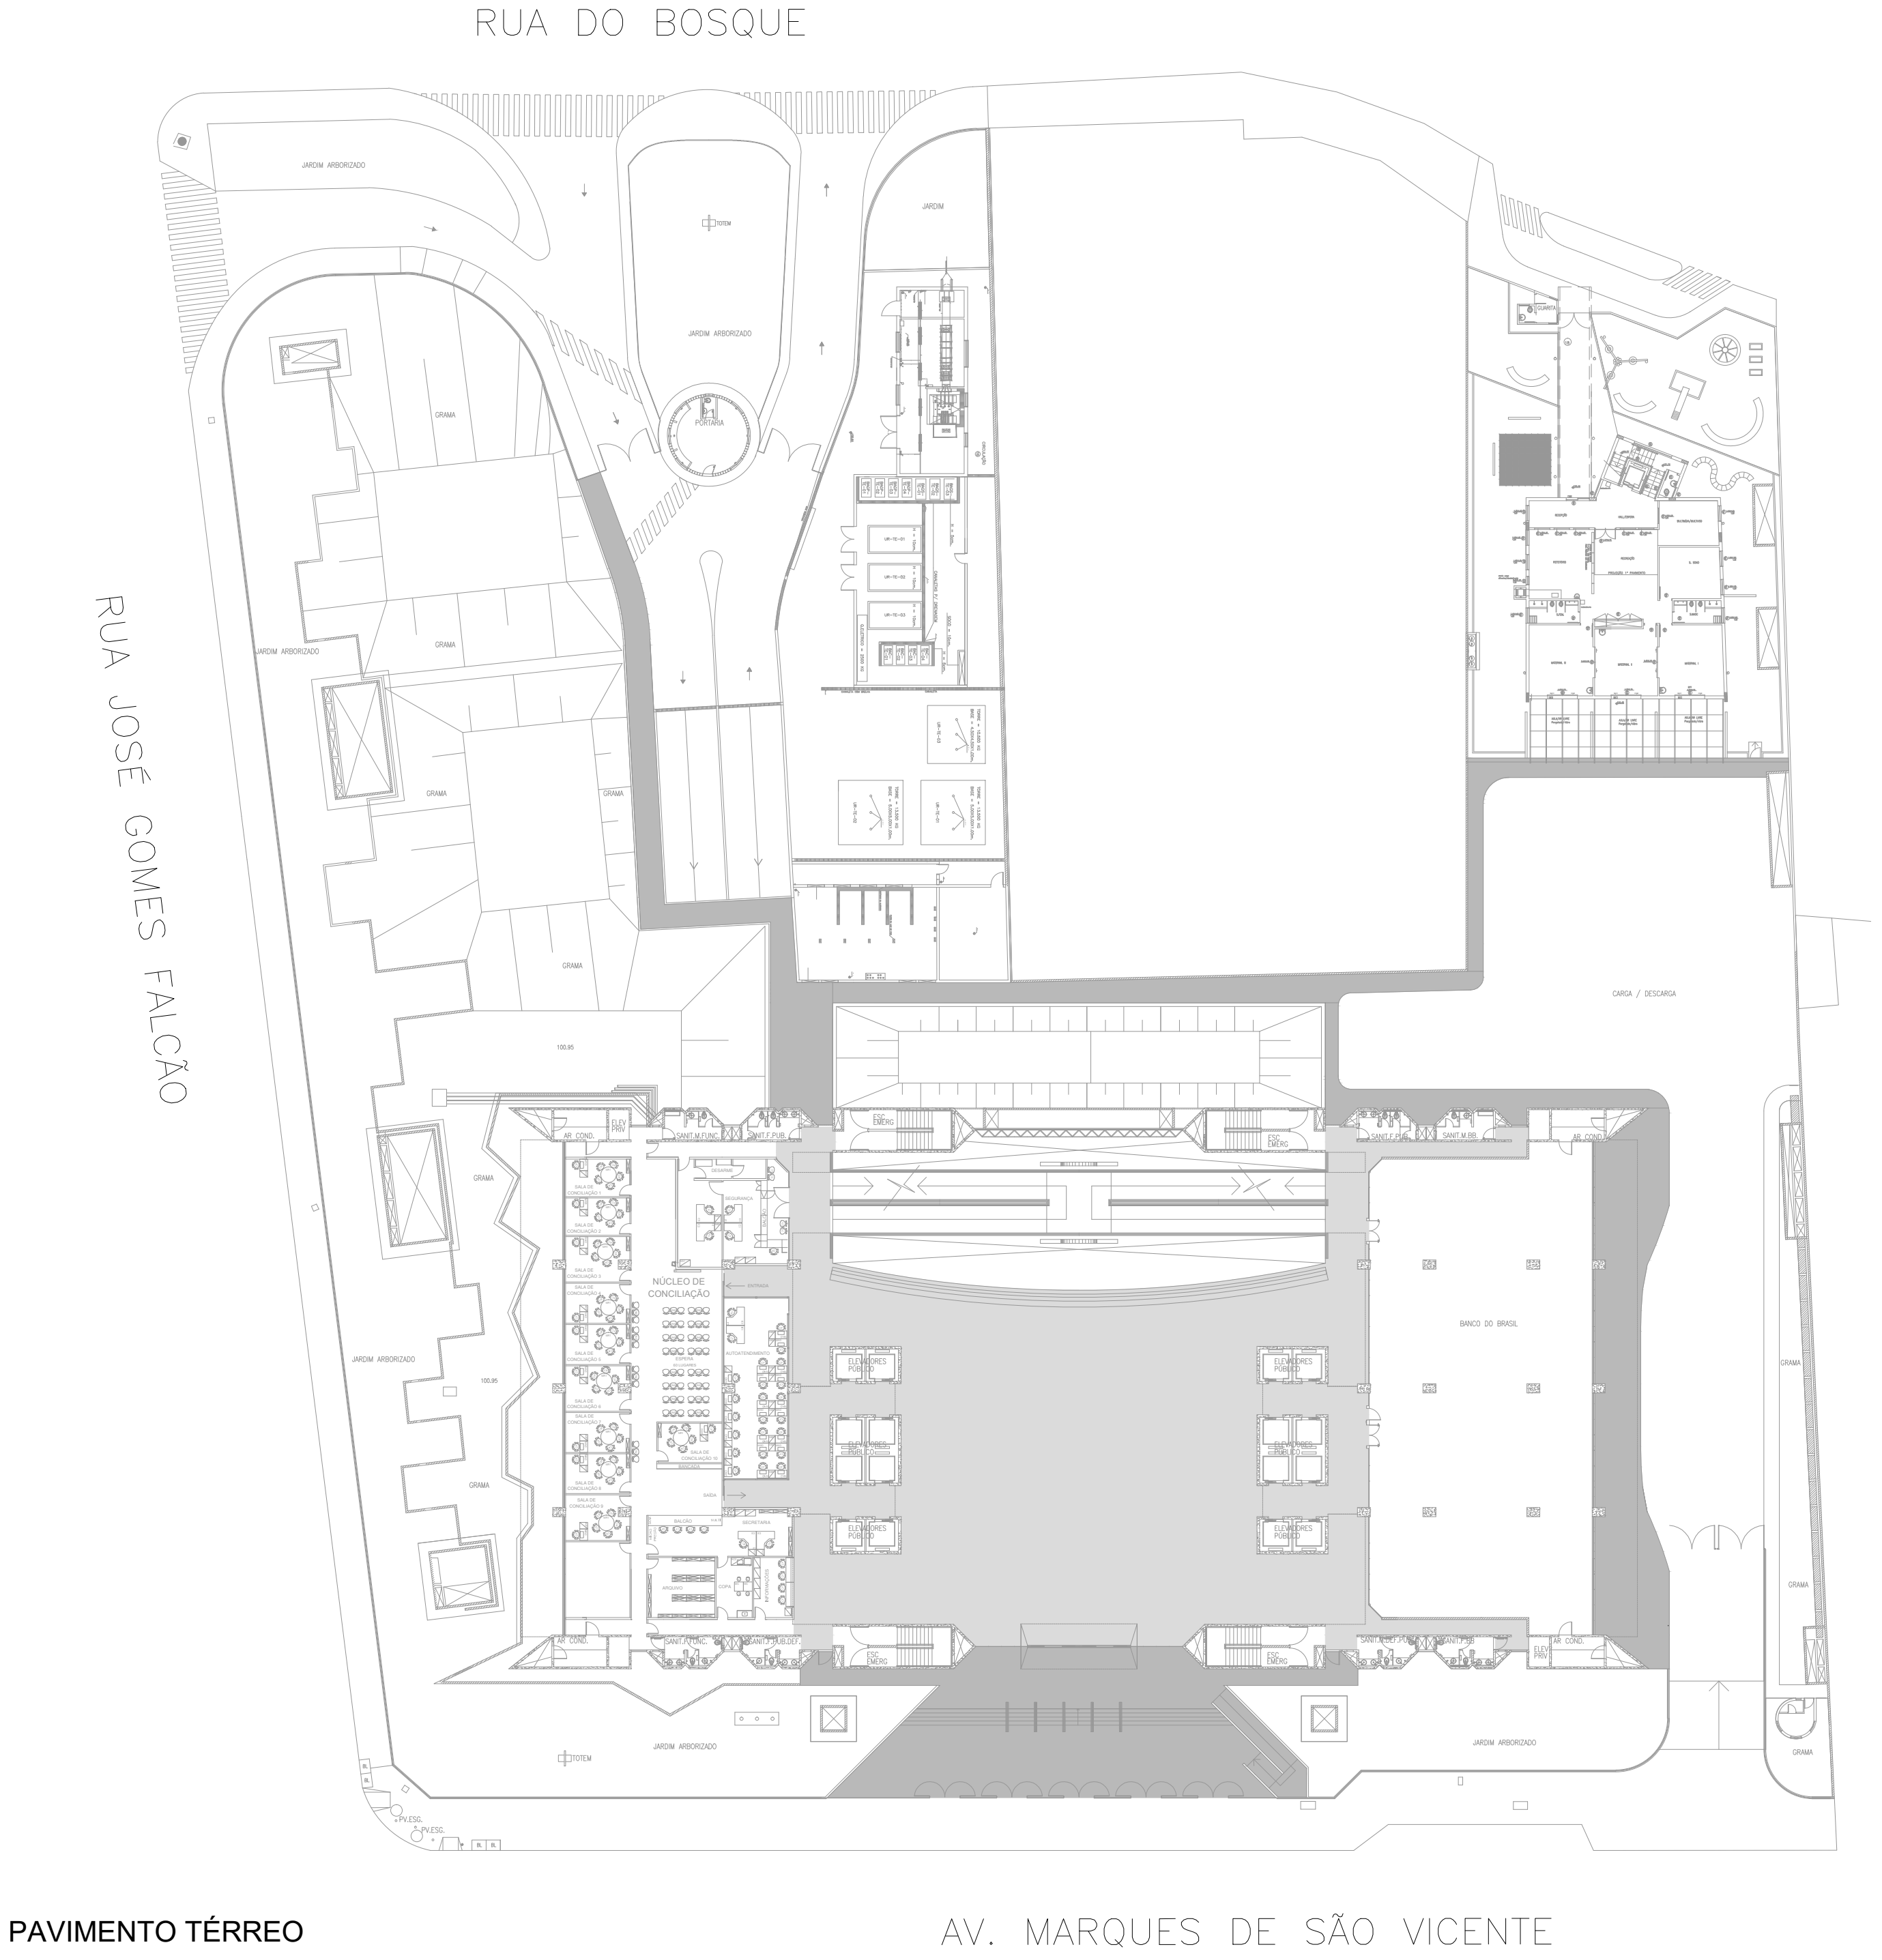

1º SUBSOLO

- Área interna para instalação de piso granilite polido - 1857 m²
- Área externa para instalação de piso granilite lavado (Fulget) - 883 m²

PAVIMENTO TÉRREO

AV. MARQUES DE SÃO VICENTE

TRT
2ª REGIÃO
Coordenadoria de
Infraestrutura Predial
Av. Marquês de São Vicente, 121
Barra Funda
SÃO PAULO - SP
Tel.: (11) 3150-2345

LOCAL:	Fórum Trabalhista Ruy Barbosa	FOLHA
ASSUNTO:	Substituição de piso em Mosaico Português por Granilite	1/4
DETALHES:	ÁREAS TOTAIS	ESCALA
Data:	MAIO / 2023	1:400