



RUA DO BOSQUE

RUA JOSÉ GOMES FALCÃO

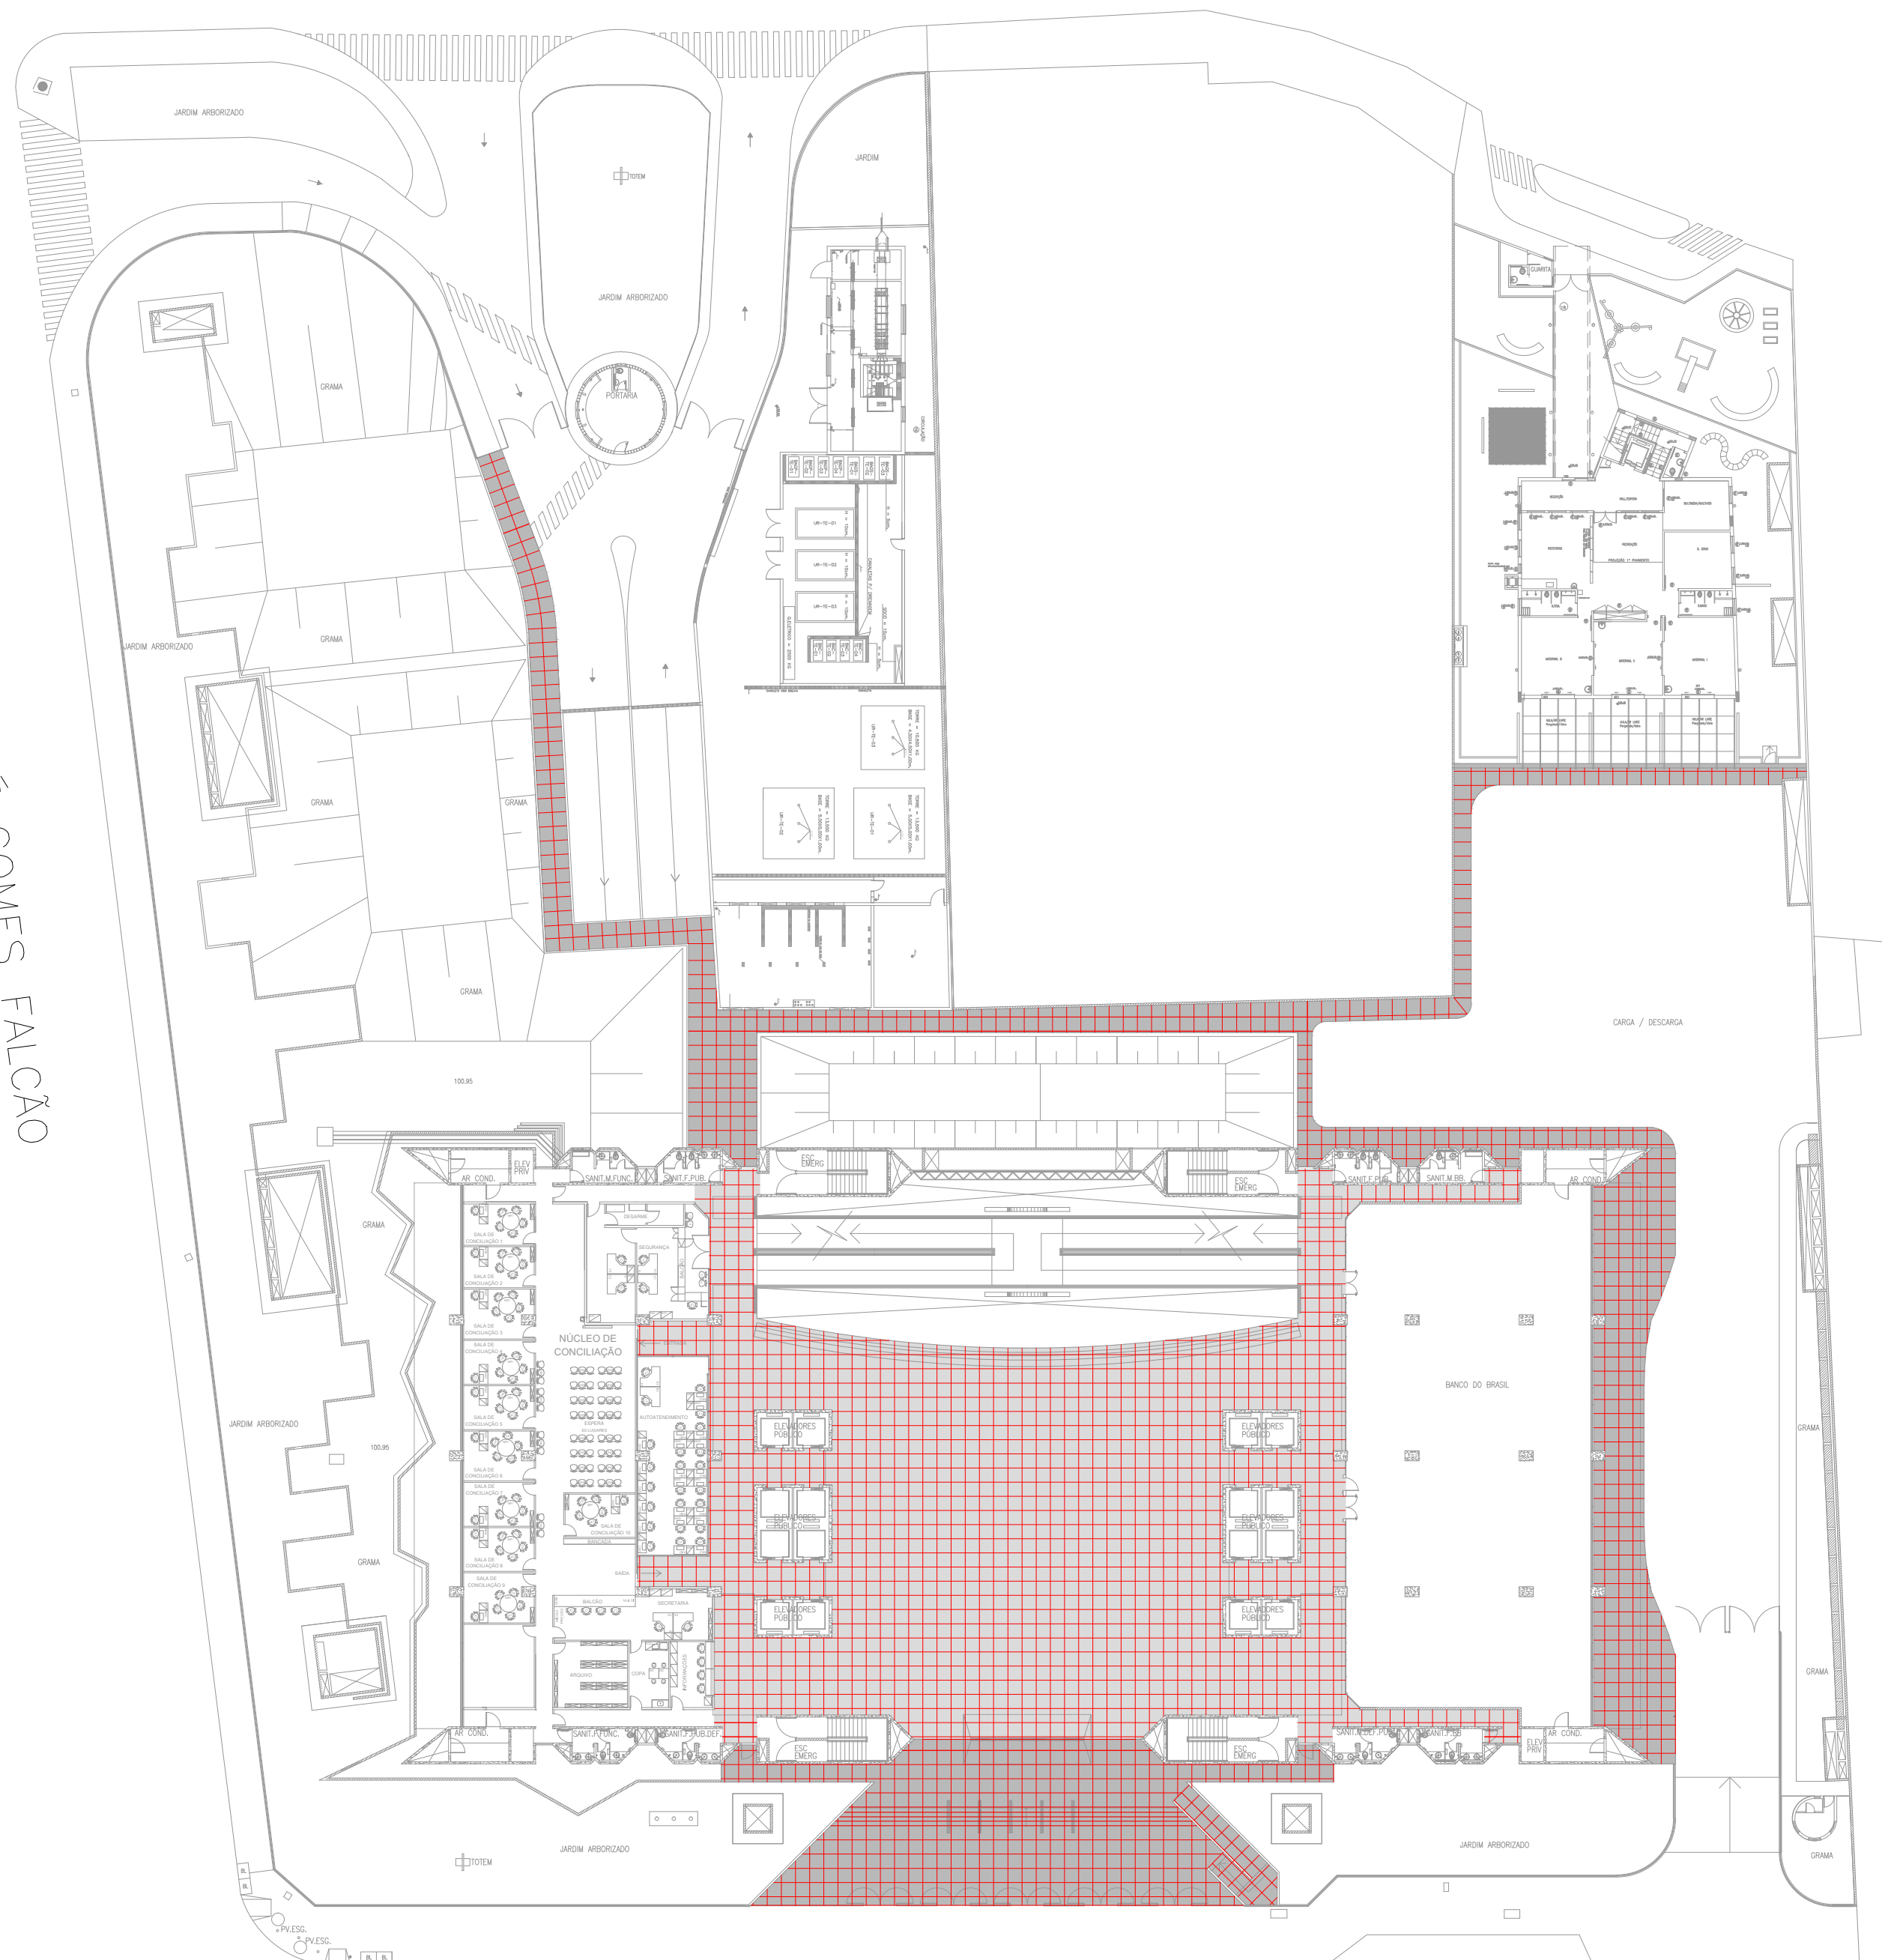

AV. MARQUES DE SÃO VICENTE

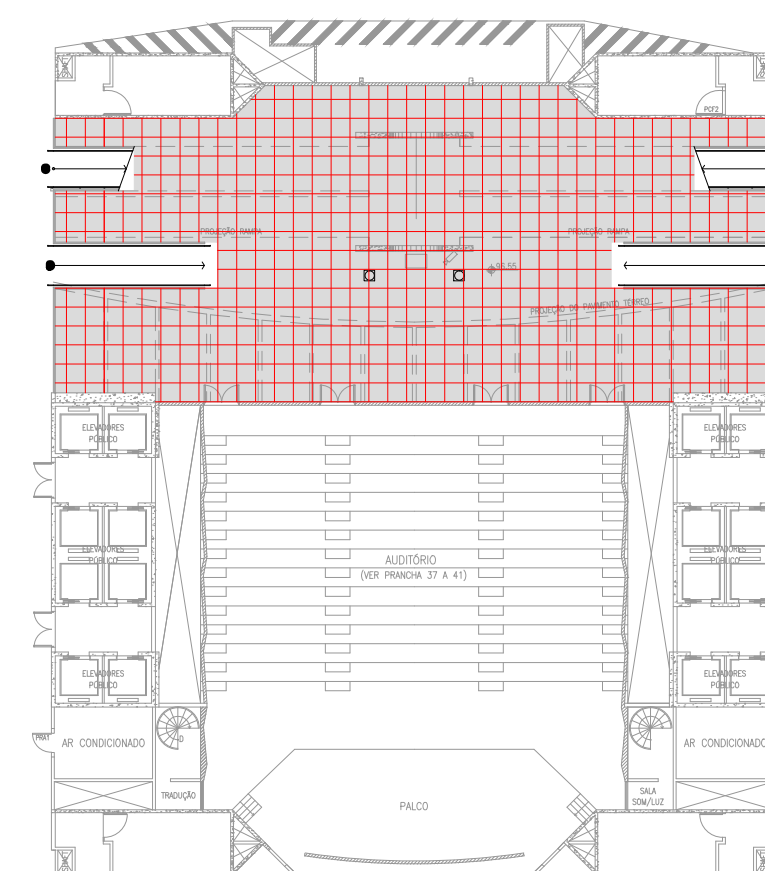

1º SUBSOLO

TRT
2ª REGIÃO
Coordenadoria de
Infraestrutura Predial
Av. Marquês de São Vicente, 1
Barra Funda
SÃO PAULO - SP
Tel.: (11) 3150-2345

LOCAL: Fórum Trabalhista Ruy Barbosa

ASSUNTO:
Substituição de piso em Mosaico Português por Granilite

	DETALHES:
21	PAGINAÇÃO DO PISO GRANILITE

Data:	MAIO / 2023
--------------	-------------

FOLHA
2/4

ESCALA
1:400