



RUA DO BOSQUE

RUA JOSÉ GOMES FALCÃO

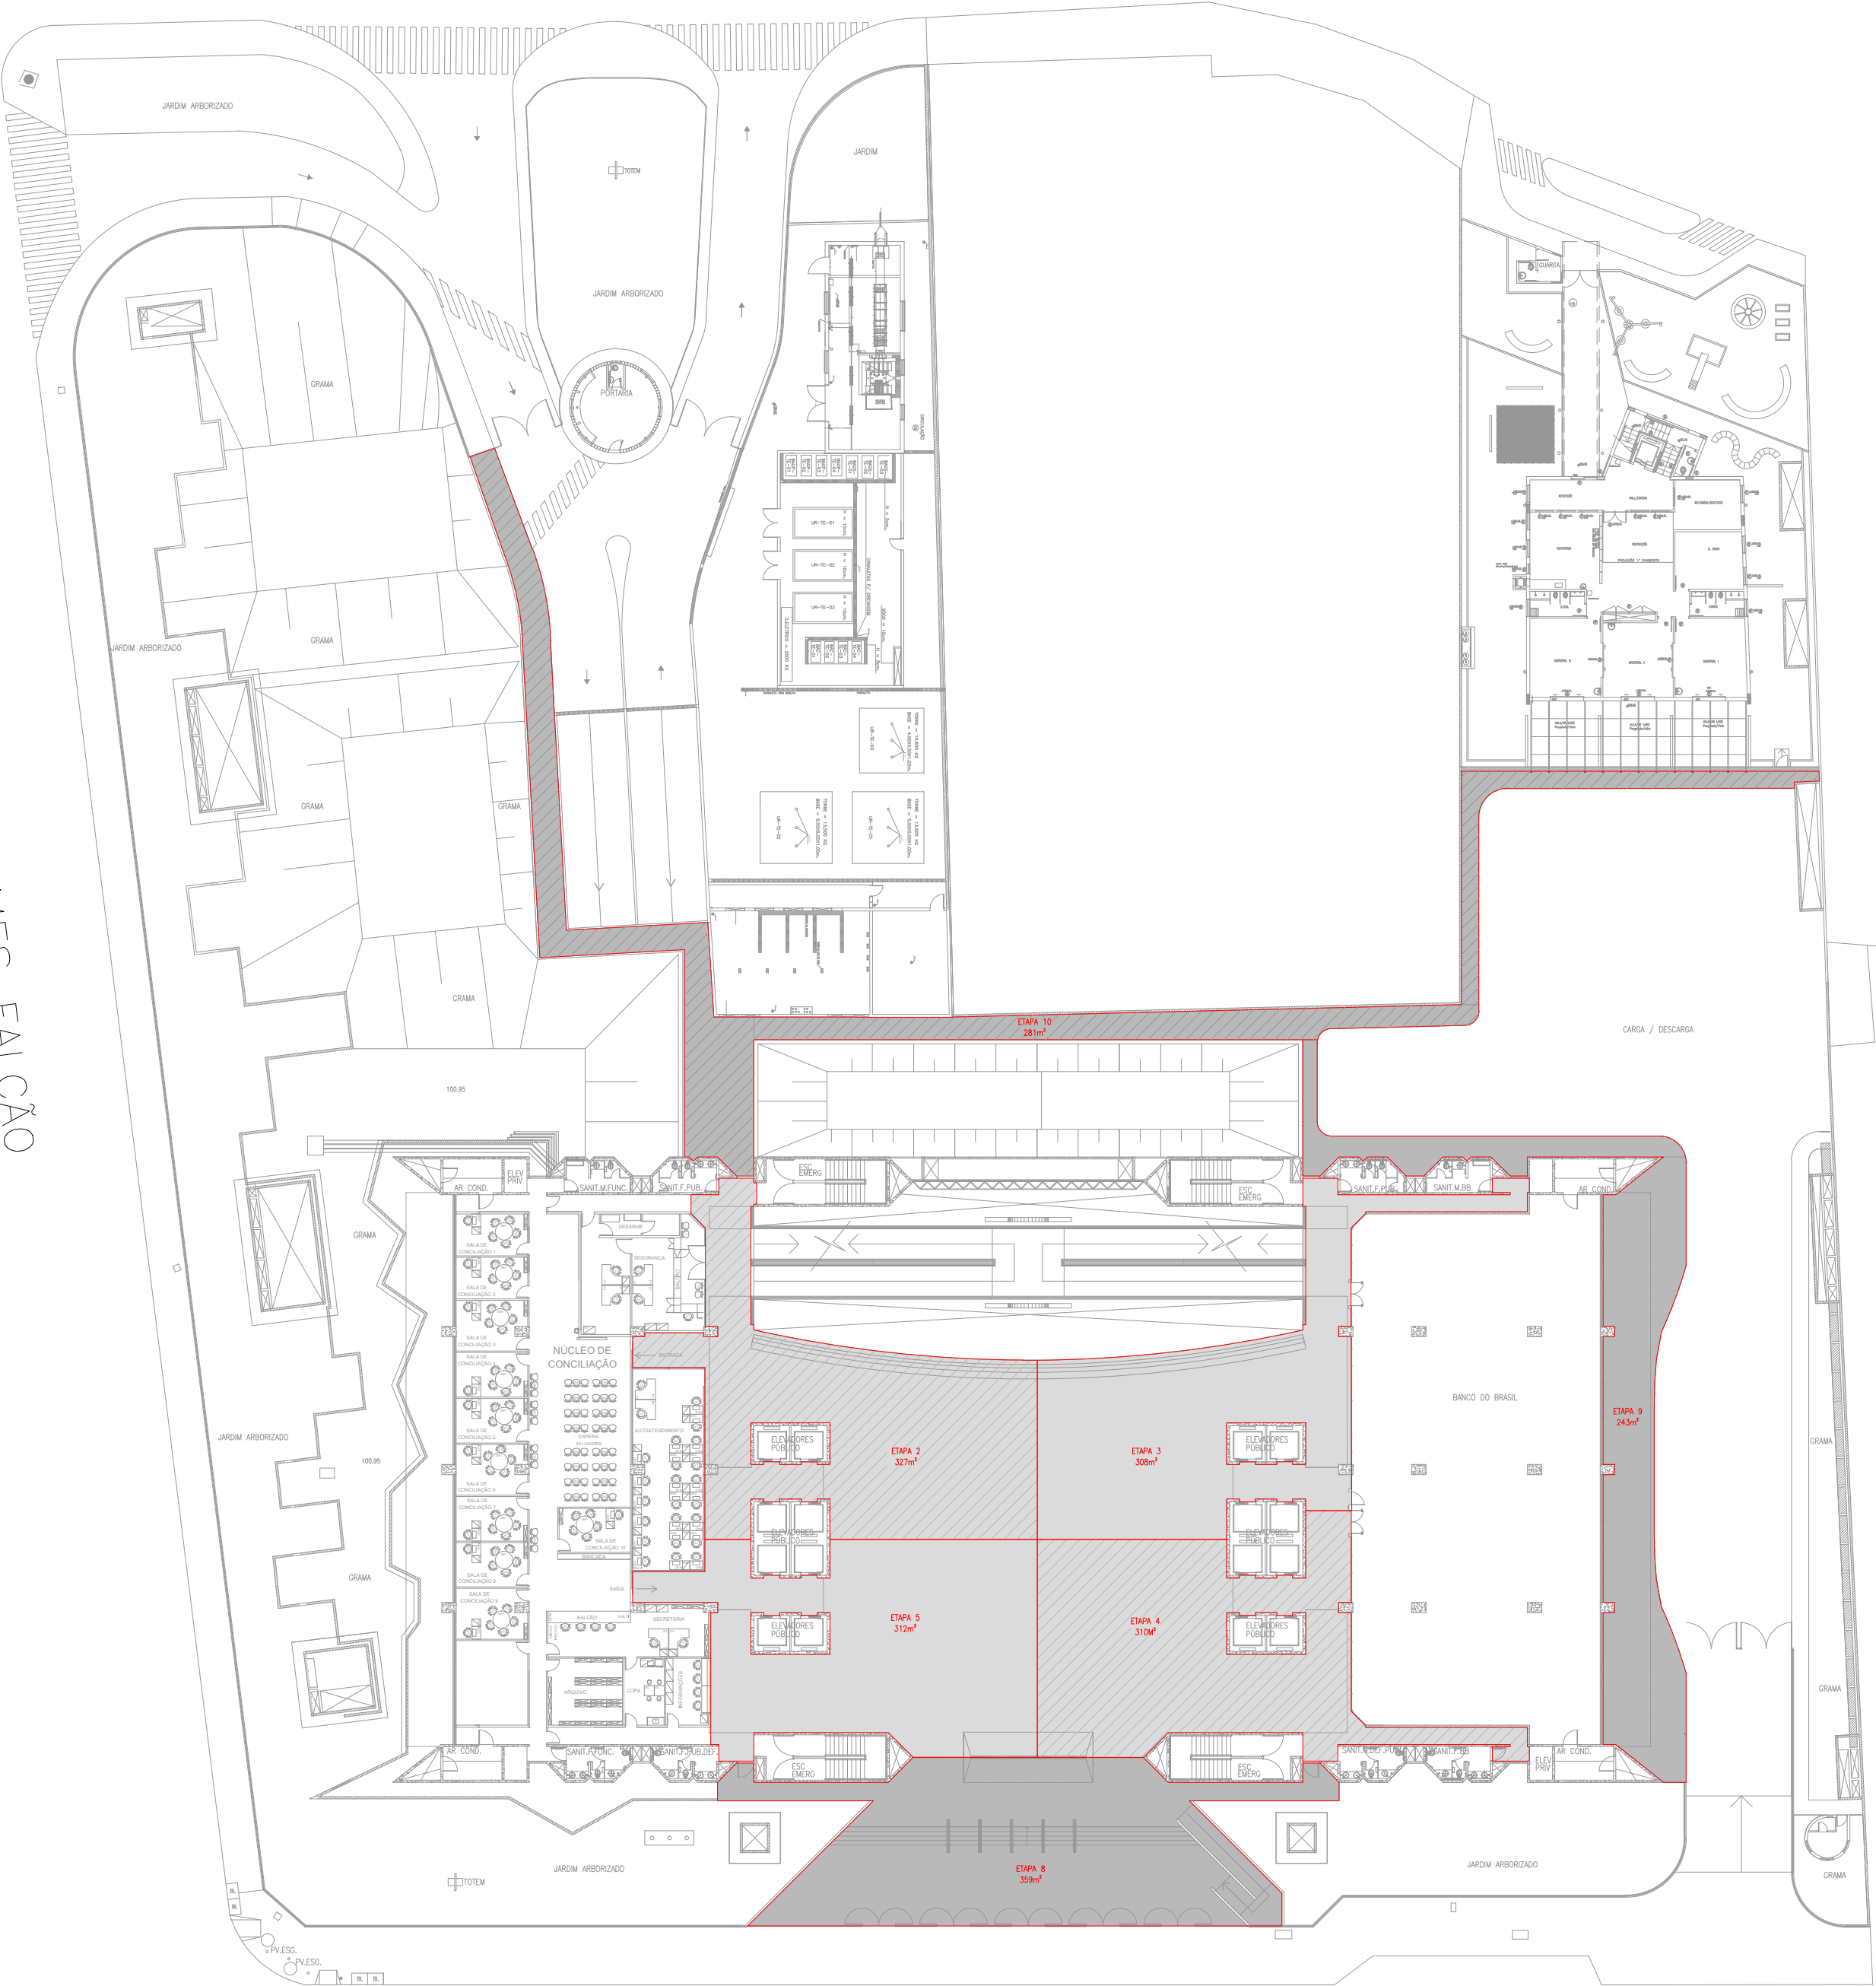

AV. MARQUES DE SÃO VICENTE

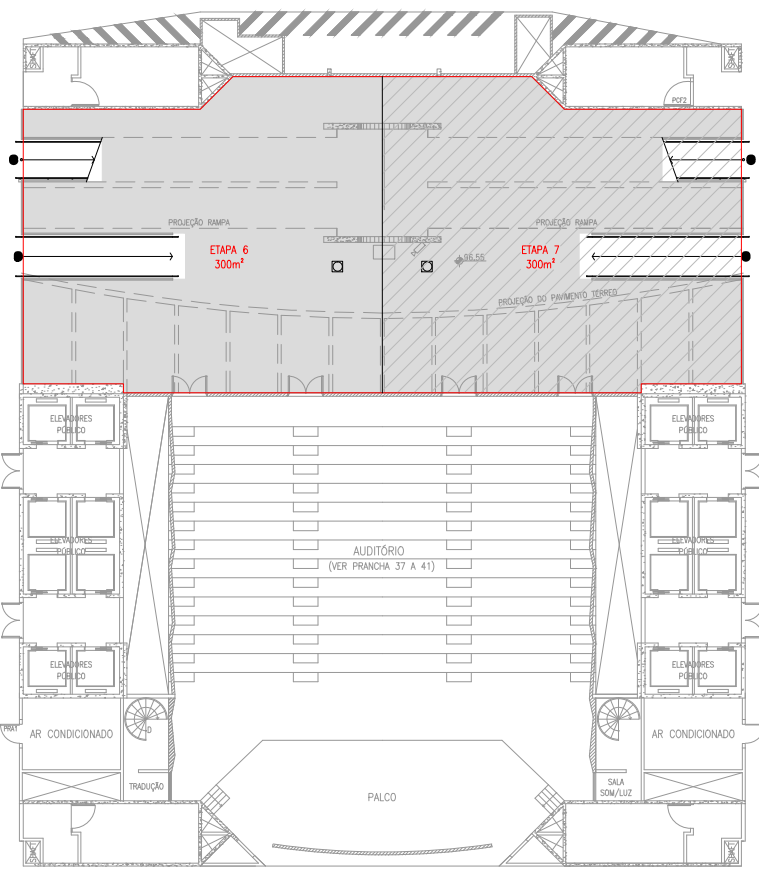

TRT

2ª REGIÃO
Coordenadoria de
Infraestrutura Predial
Av. Marquês de São Vicente, 121
Barra Funda
SÃO PAULO - SP
Tel.: (11) 3150-2345

LOCAL: Fórum Trabalhista Ruy Barbosa

ASSUNTO:
Substituição de piso em Mosaico Português por Granilite

DETALHES:
ETAPAS DE EXECUÇÃO DOS SERVIÇOS

Data: MAIO / 2023

FOLHA
3/4

ESCALA
1:400