


Planta-baixa

Escala 1:100


DETAILHE 1

Montagem dispositivo de detecção linear

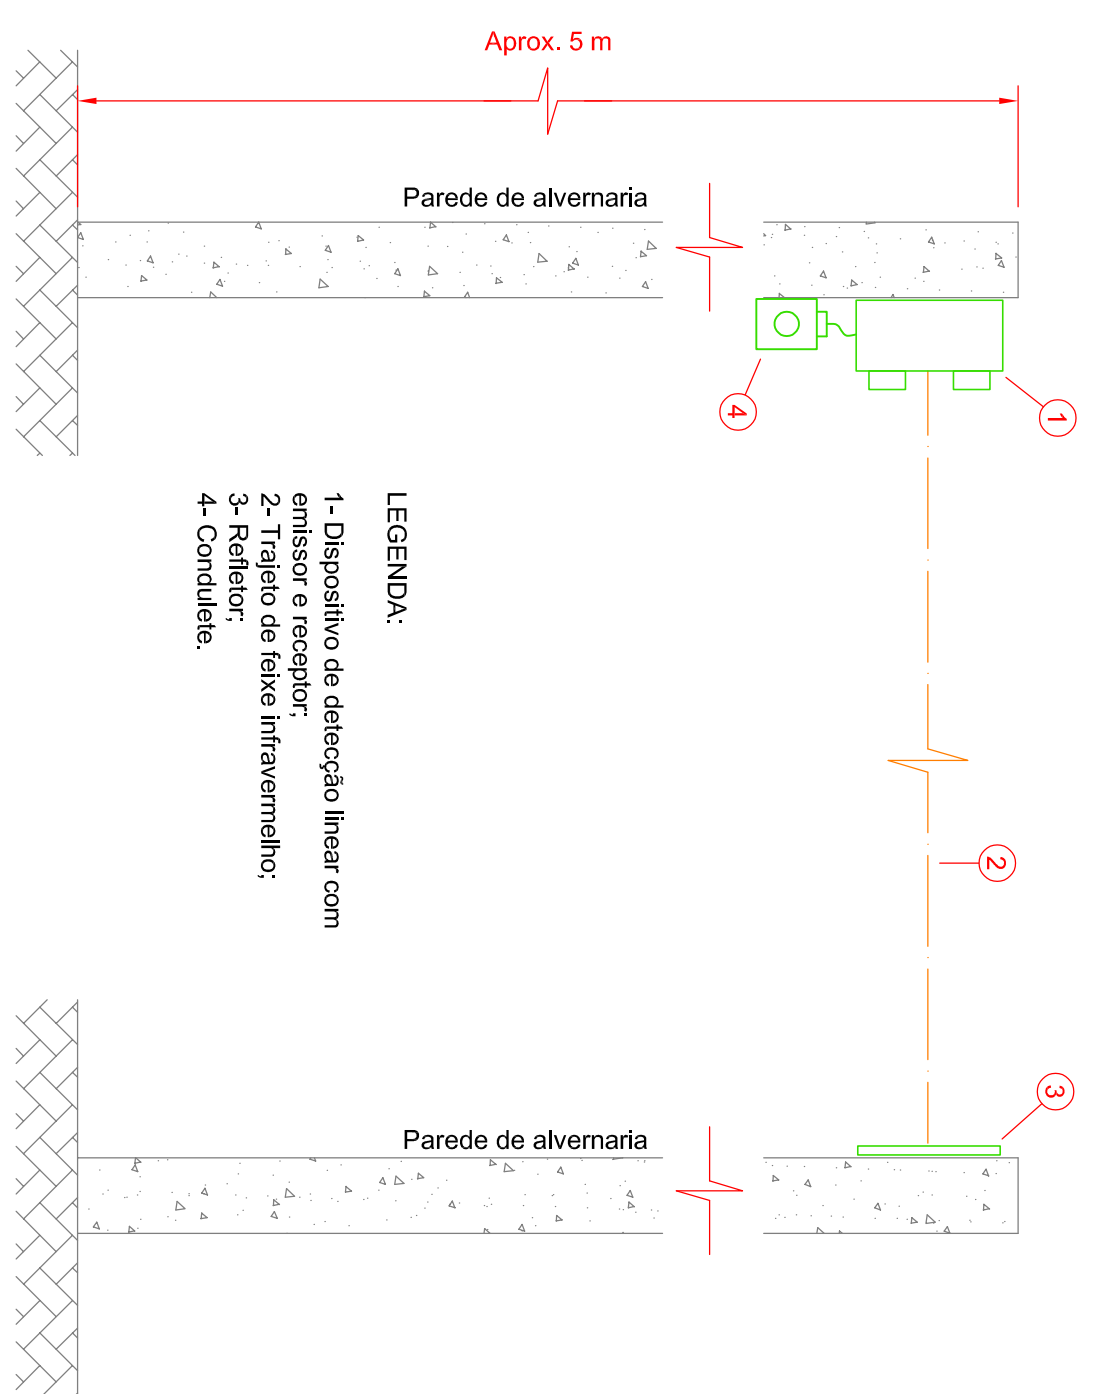

Planta-chave


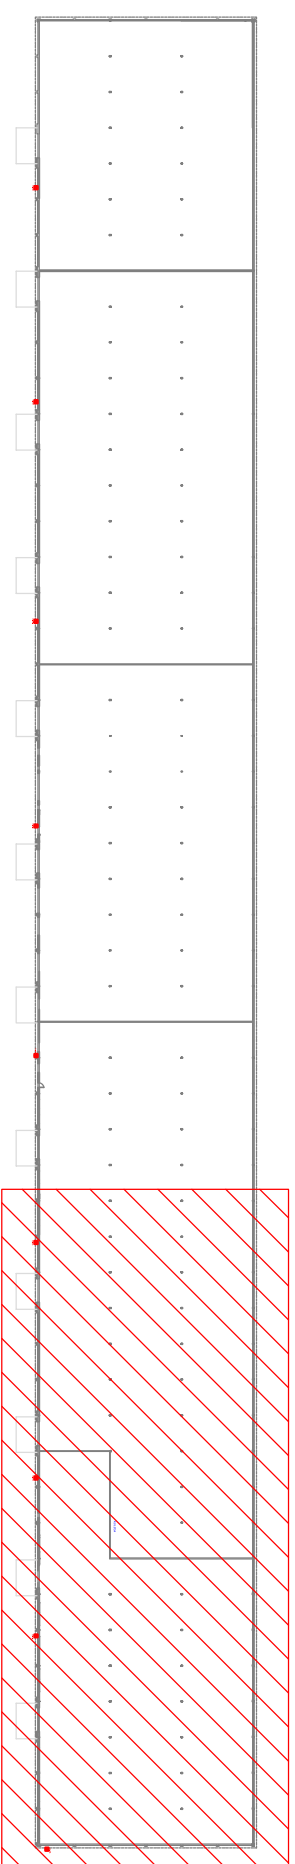

SIMBOLÓGIA	

Notas:

- 1- A central de detecção e alarme de inundação existente deverá ser apropriada para adaptar-se às modificações previstas neste projeto;
- 2- Toda a infraestrutura, de eletrodutos e condutas, deverá ser de sua verificação;
- 3- Todo o cabeamento de alimentação elétrica ou de sinal deverá ser de cobre isolado bituboado 600V / NBR 17200;
- 4- Se necessário, deverá ser feito ajustes nos trechos para liberar os trajetos das linhas hidráulicas;
- 5- Todos os dispositivos de detecção linear deverão ser remanidos;
- 6- Os componentes, fixações e pontuais, deverão ser compatíveis com central de alarme existente Bosch FPA-5000.

[illegible]

