
Fórum Trabalhista de Poá

ISABEL EUGENIA DA COSTA COELHO LAHOZ
18/09/2026 15:52

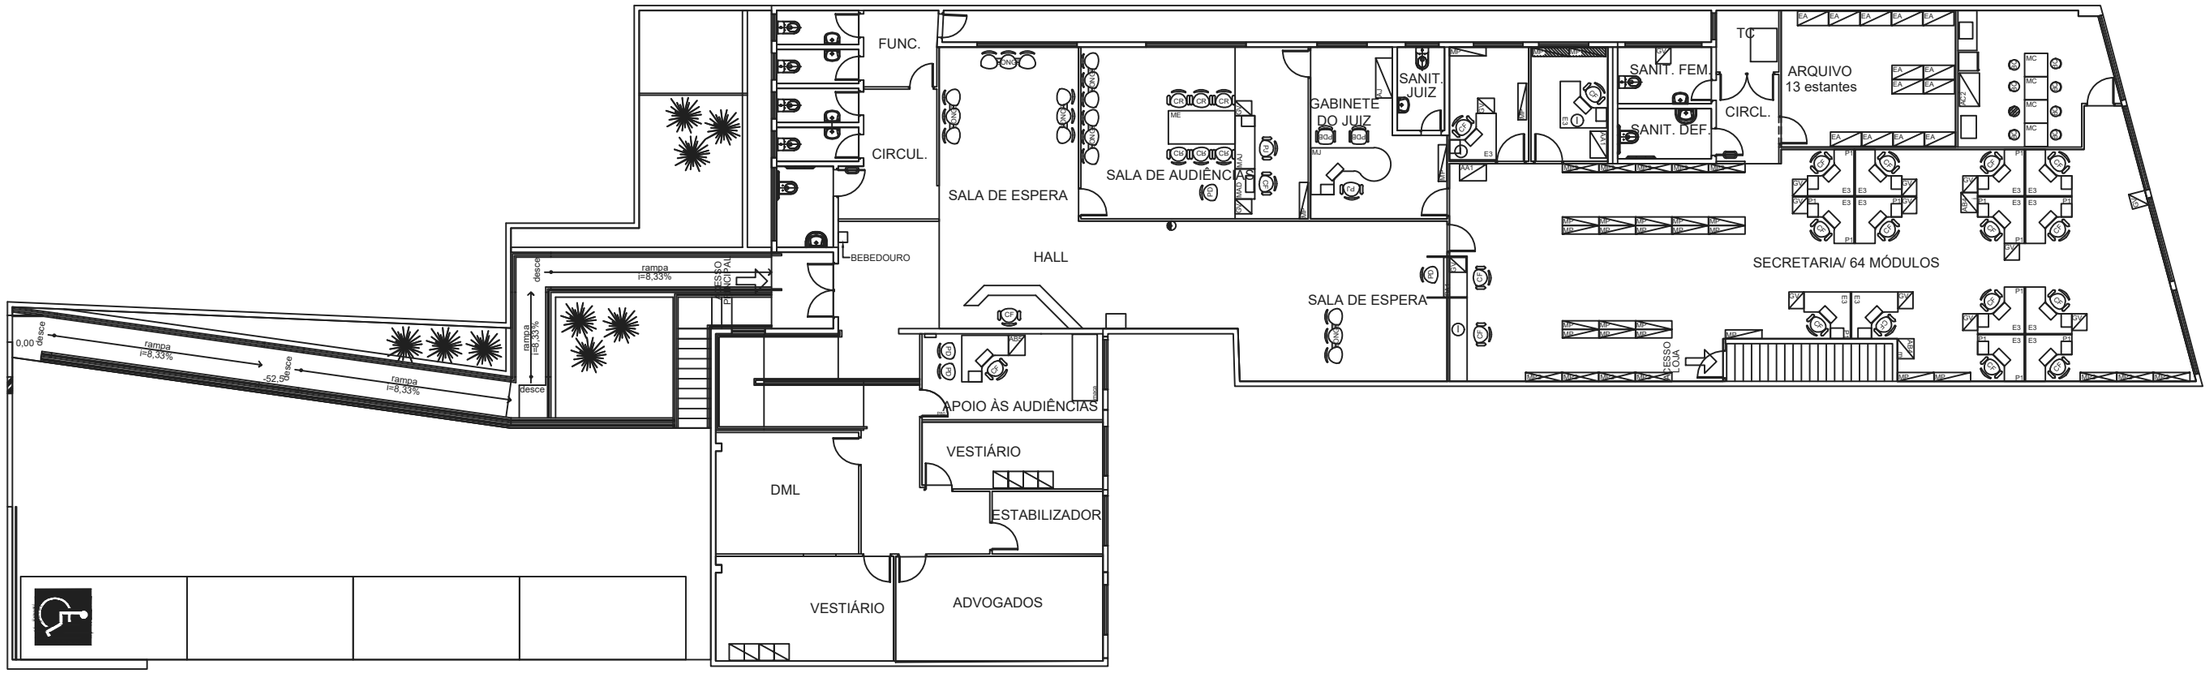

TRT 2 SÃO PAULO

Coordenadoria de Engenharia e Arquitetura
Av. Marquês de São Vicente, 121
8º andar, Bloco A - Barra Funda
SÃO PAULO - SP
Tel.: (11) 3150-2345

LOCAL: FÓRUM TRABALHISTA DE POÁ

ASSUNTO: PLANTA BAIXA


DETALHES:

Desenho:	Aprovação:	Data:
THAIS	ELAINE CAIRE	NOV/25

FOLHA 01


S/ESCALA

Fórum Trabalhista de Suzano

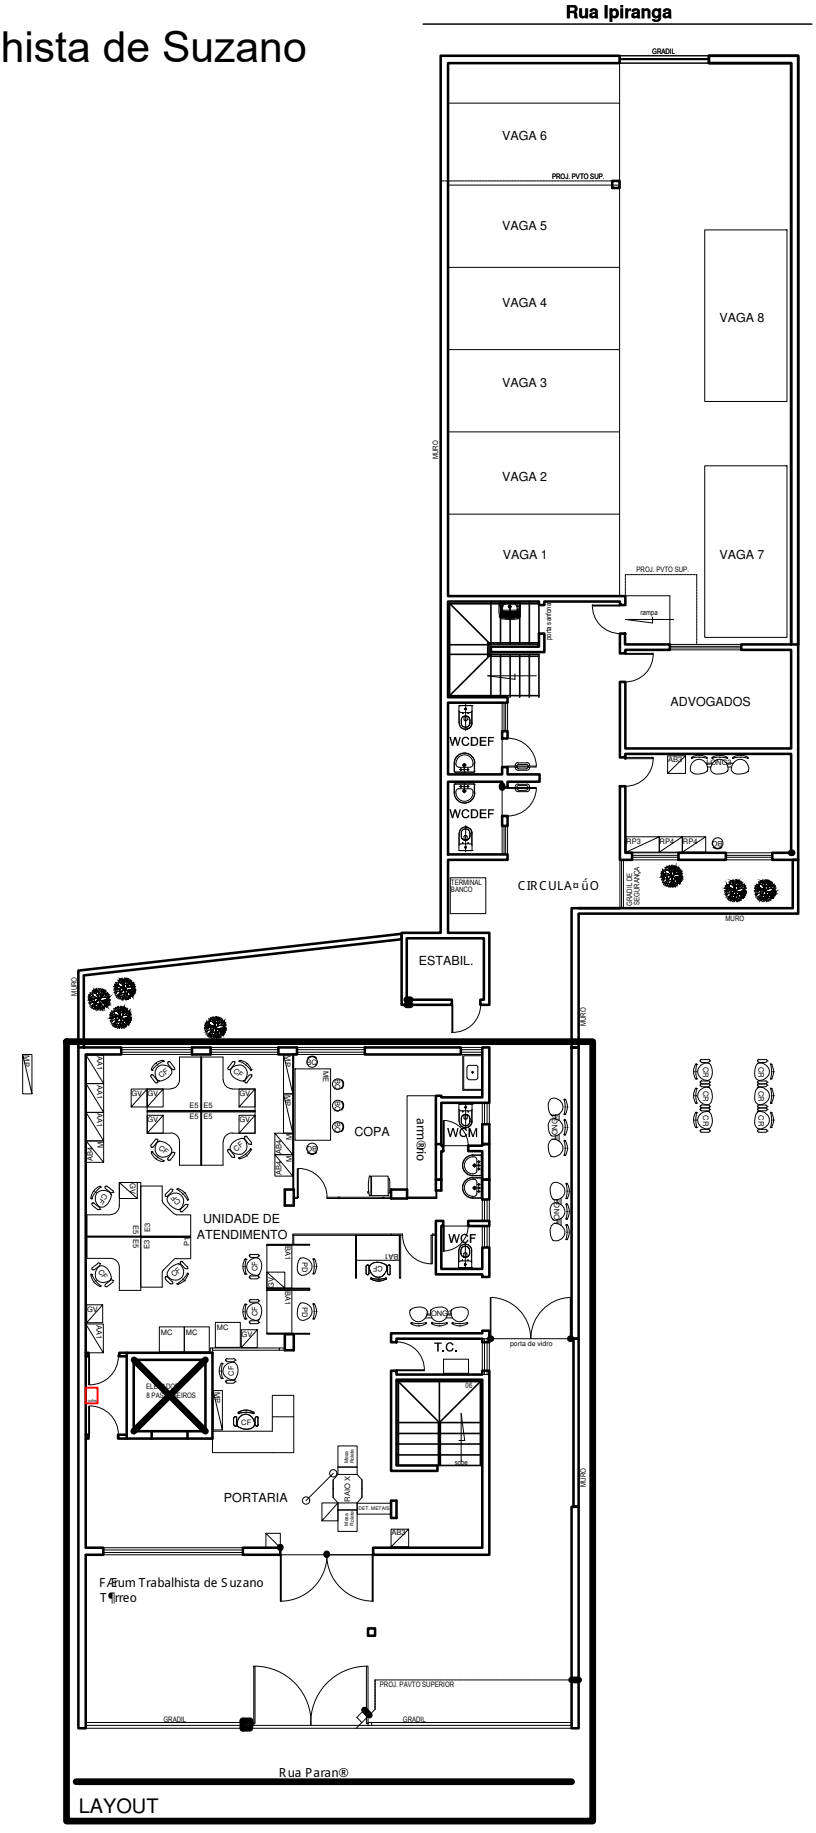

TRT 2ª REGIÃO	Serviço de Engenharia e Arquitetura Tel.: (11) 3150-2345	**Desenho:**
	LOCAL: FÓRUM TRABALHISTA DE SUZANO	**Data:** fev / 2018

Fórum Trabalhista de Suzano

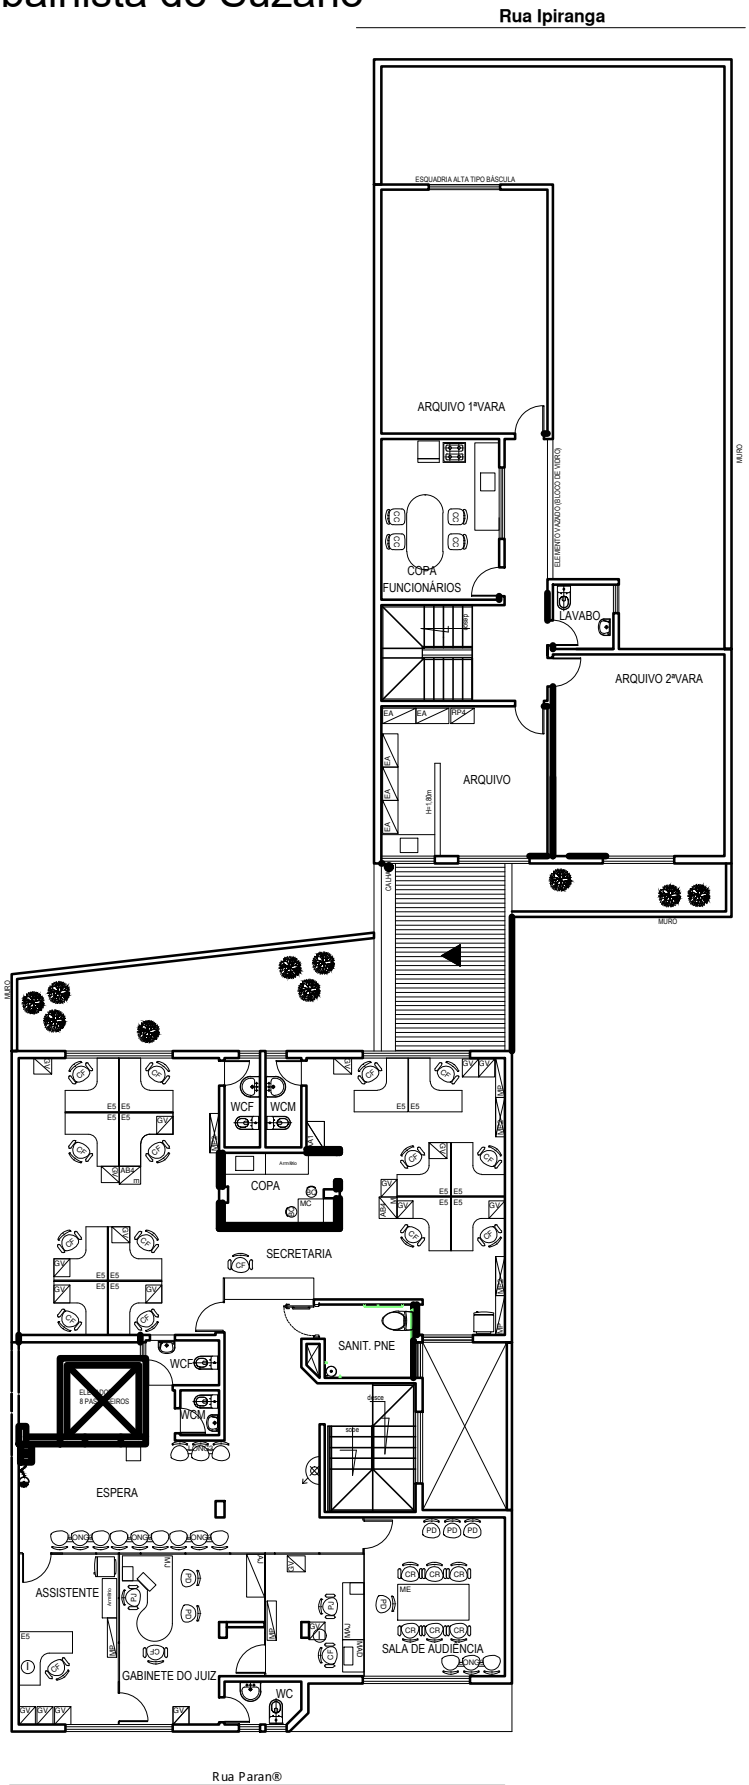


1ł Pavimento

TRT 2ŁREGIűO	Servi´o de Engenharia e Arquitetura Tel.: (11) 3150-2345	**Desenho:**
	LOCAL: FΦRUM TRABALHISTA DE SUZANO	**Data:** fev/2018

Fórum Trabalhista de Suzano

FΦRUM DE SUZANO - 2Ł PAVIMENTO

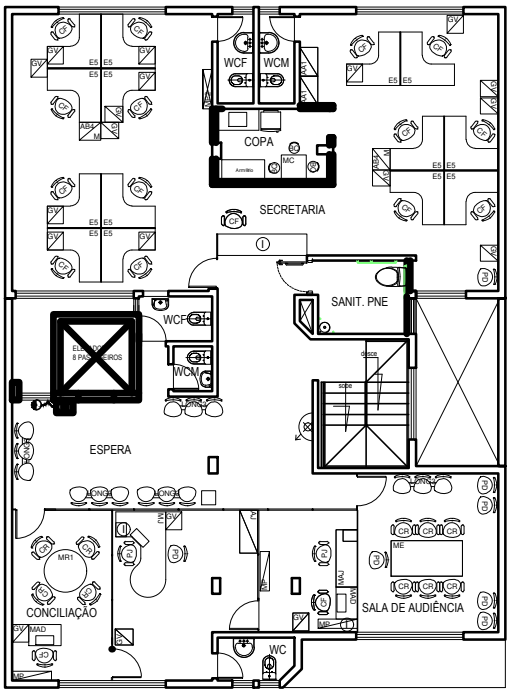

Rua Paran®

2Ł Pavimento

TRT 2Ł REGIÚO	Servi´o de Engenharia e Arquitetura Tel.: (11) 3150-2345	**Desenho:**
	LOCAL: FΦRUM TRABALHISTA DE SUZANO	**Data:** fev / 2018