



LEVANTAMENTO TOPOGRÁFICO PLANIALTIMÉTRICO

1:1500

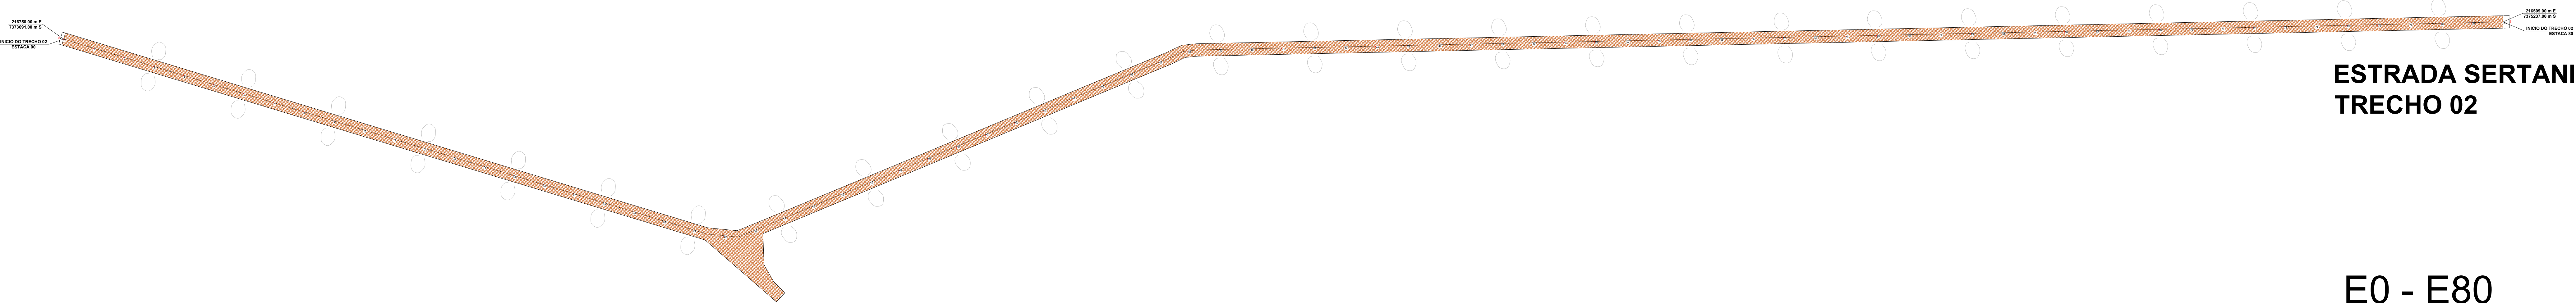


ESTRADA SERTANIA
TRECHO 02


E0 - E80

 

Corte
Aterro

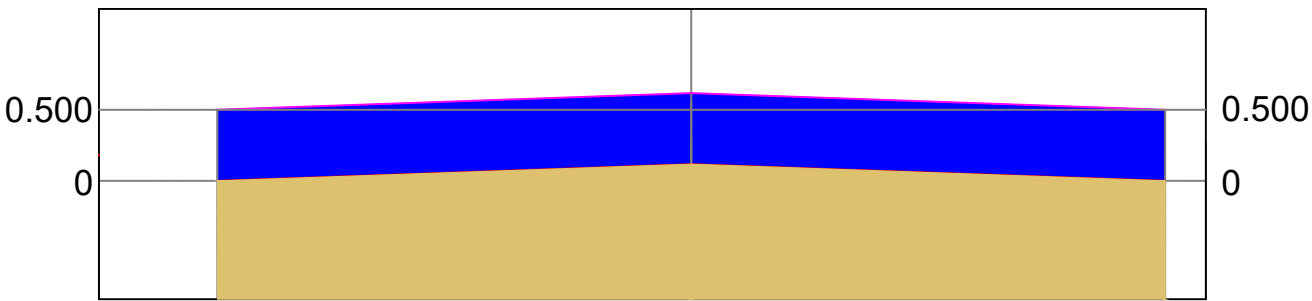

CORTES (m)	TERRENO PROJETO			
	0.500	0.650	0.500	
	0.000	0.150	0.000	
CORTE	0.500	0.500	0.500	
ATERRO				

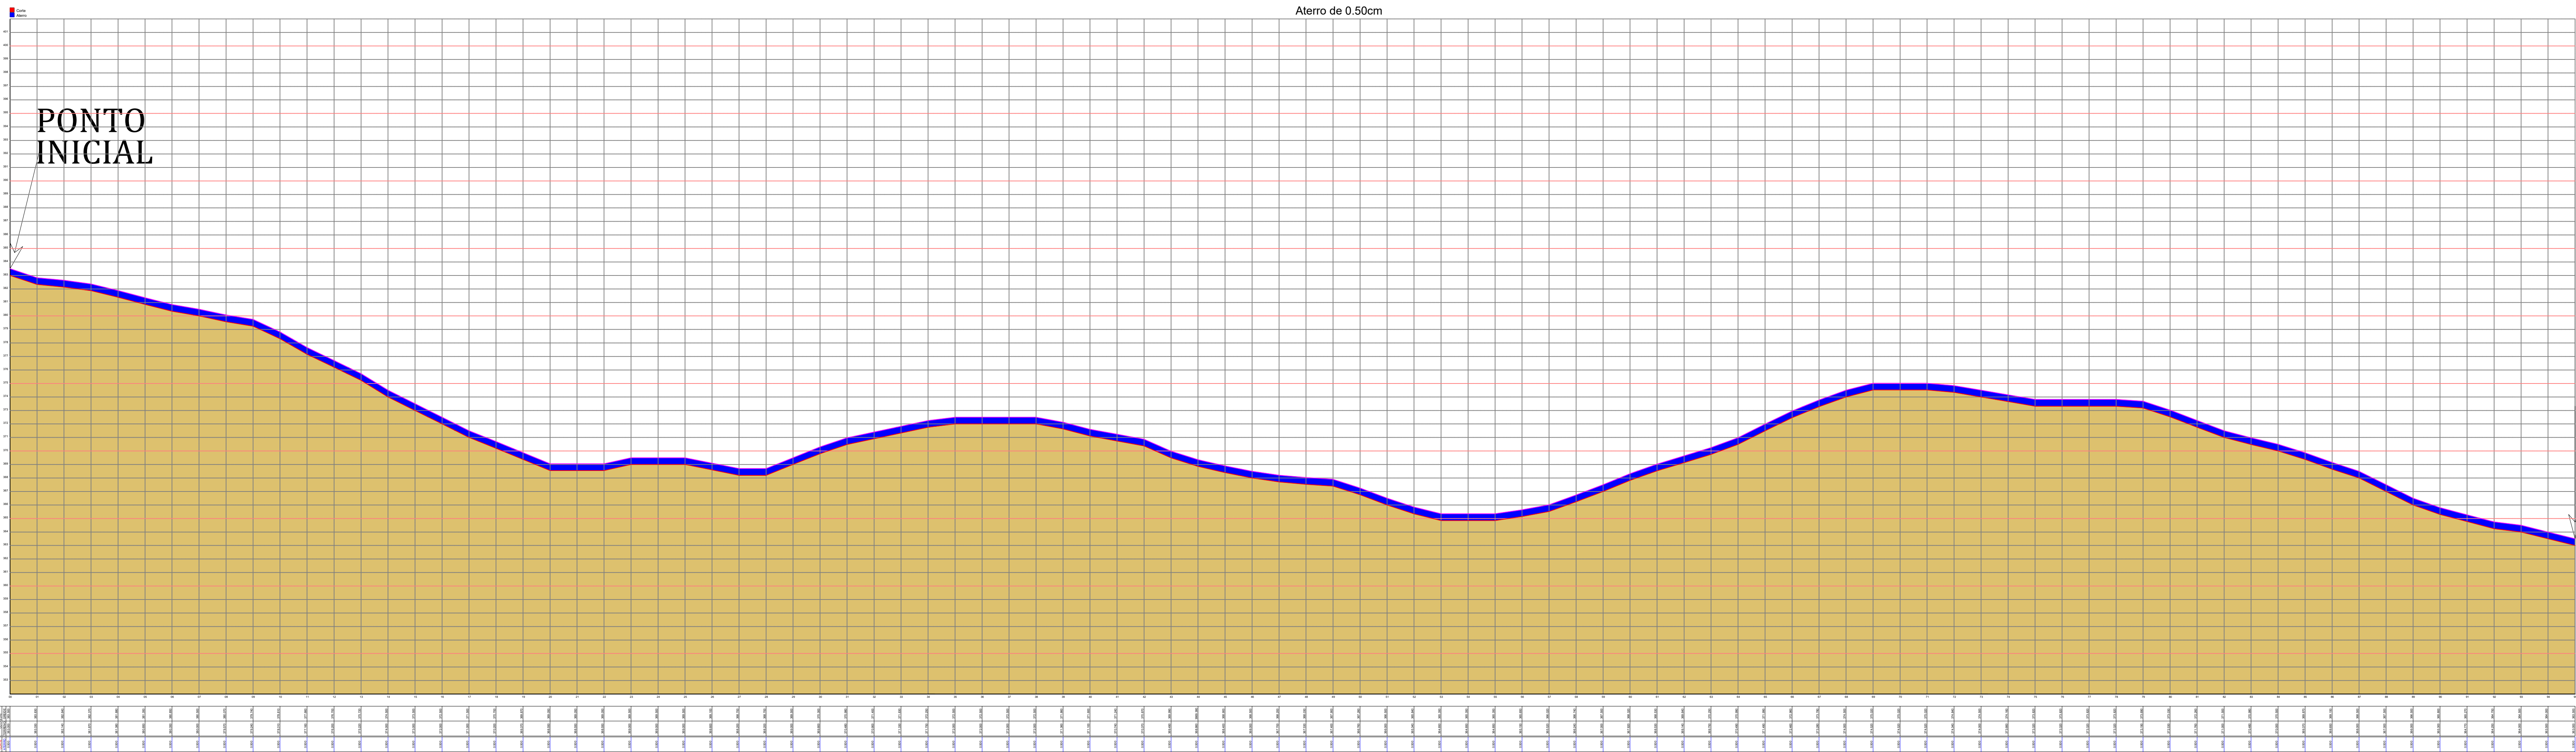

APROVAÇÃO

O AUTOR DO PROJETO E O RESPONSÁVEL TÉCNICO SÃO RESPONSÁVEIS CIVIL E ADMINISTRATIVAMENTE PELO ATENDIMENTO DAS ESPECIFICAÇÕES CONSTANTES DOS ANEXOS DA PORTARIA 80/13 - SNU, DA LEGISLAÇÃO MUNICIPAL E NORMAS BRASILEIRAS VIGENTES, SUJEITANDO-SE AS SANÇÕES DECORRENTES DE EVENTUAIS PREJUÍZOS A TERCEIROS.

OBRA	PROJETO DE ADEQUAÇÃO DE ESTRADA
CONTEÚDO DA PRANCHA	LEVANTAMENTO TOPOGRÁFICO PLANIALTIMÉTRICO
RESPONSÁVEL TÉCNICO	ENG. CIVIL LUIZ EDUARDO CANDIDO OBSA-PR 145184/20
PROPRIETÁRIO	MUNICÍPIO DE ESPERANÇA NOVA-PR CNPJ: 01.612.269/0001-91

02/04