



LEVANTAMENTO TOPOGRÁFICO PLANIALTIMÉTRICO

1:1800

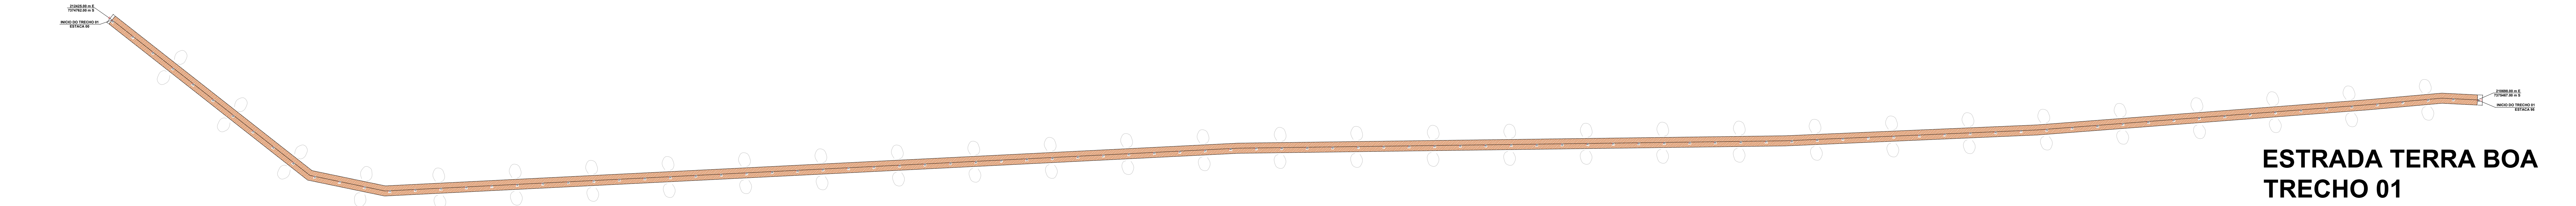


E0 - E95

Corte
Aterro

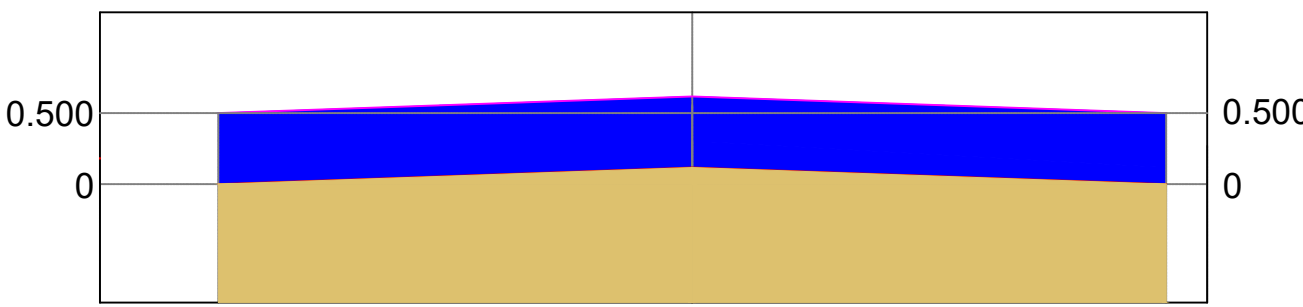

COTAS (m)	TERRENO PROJETO		
	0.500	0.650	0.500
CORTE	0.500	0.150	0.000
ATERRO	0.500	0.500	0.500

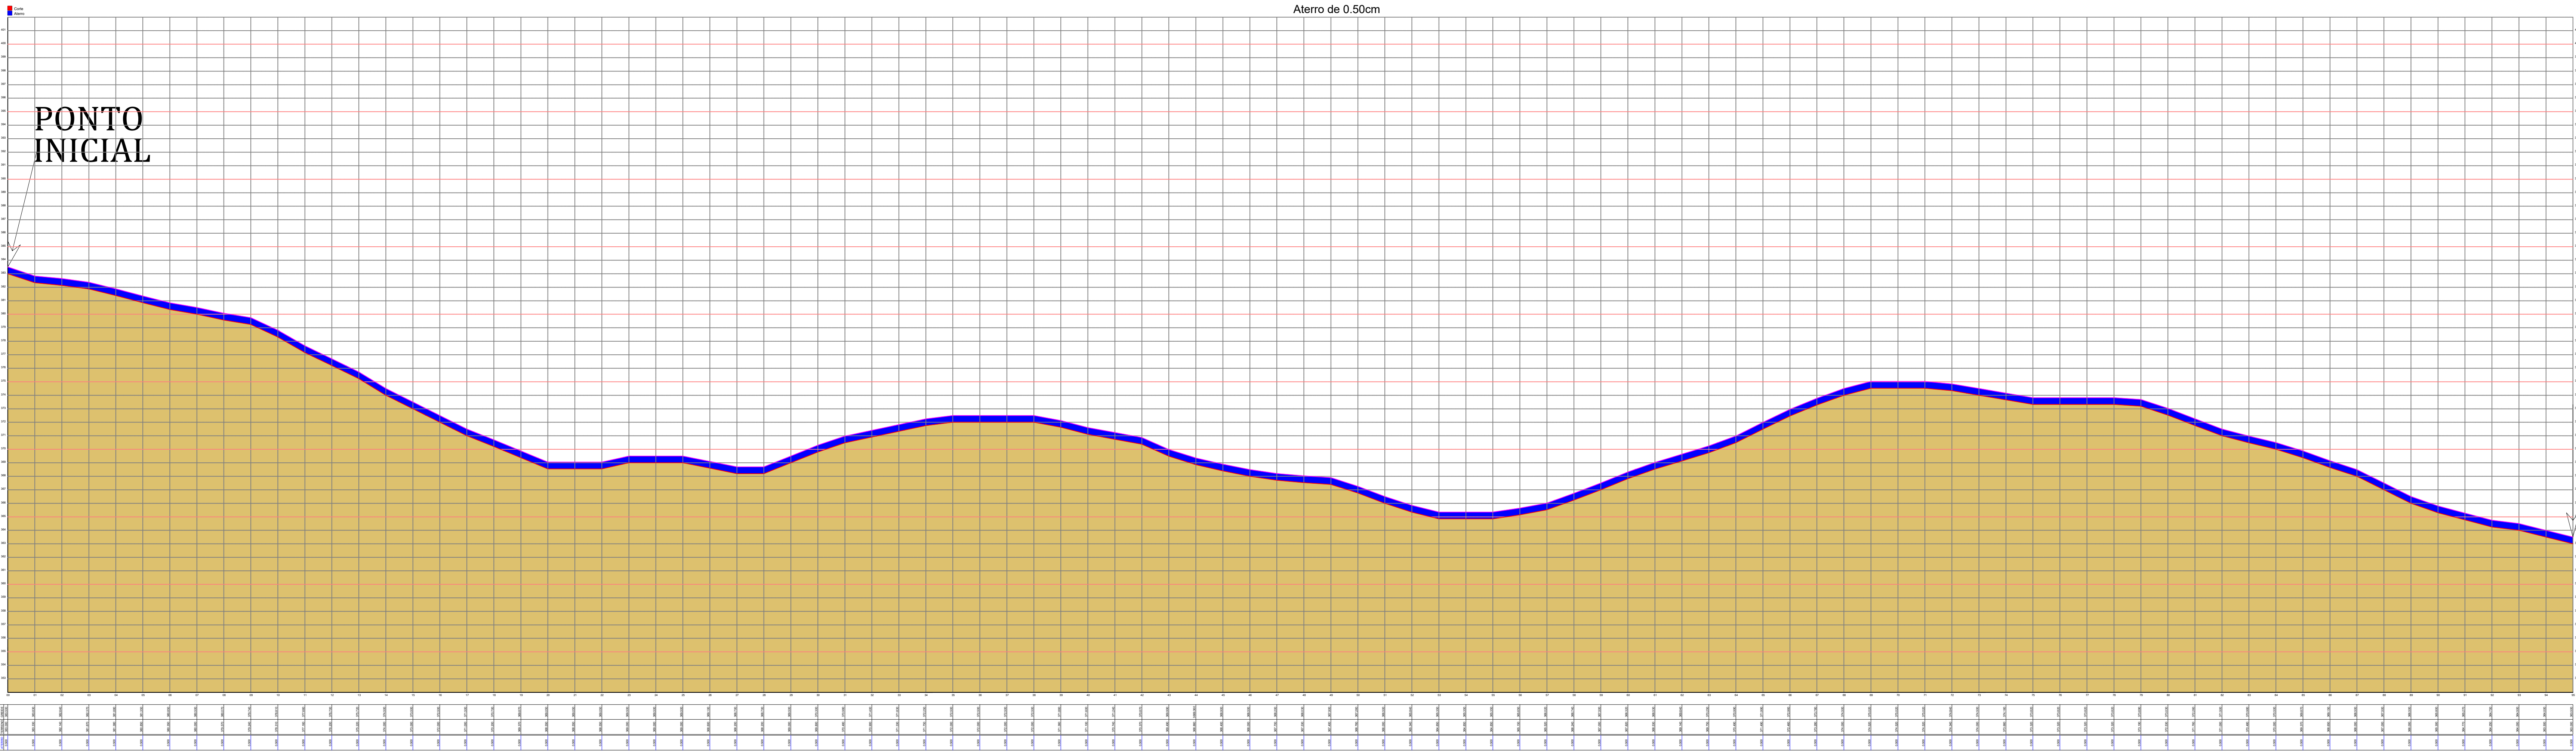

APROVAÇÃO

O AUTOR DO PROJETO E O RESPONSÁVEL TÉCNICO SÃO RESPONSÁVEIS CIVIL E ADMINISTRATIVAMENTE PELO ATENDIMENTO DAS ESPECIFICAÇÕES CONSTANTES DOS ANEXOS DA PORTARIA 82/13 - SMU, DA LEGISLAÇÃO MUNICIPAL E NORMAS BRASILEIRAS VIGENTES, SUBSTANDO-SE AS SANÇÕES DECORRENTES DE EVENTUAIS PREJUÍZOS A TERCEIROS.

OBRA	PROJETO DE ADEQUAÇÃO DE ESTRADA	PRANCHA 01/04
CONTEÚDO DA PRANCHA	LEVANTAMENTO TOPOGRÁFICO PLANIALTIMÉTRICO	
RESPONSÁVEL TÉCNICO:	ENG. CIVIL LUIZ EDUARDO CANDIDO OBRAS - PR 145184/2	
PROPRIETÁRIO	MUNICÍPIO DE ESPERANÇA NOVA-PR CNPJ: 01.612.269/0001-91	