
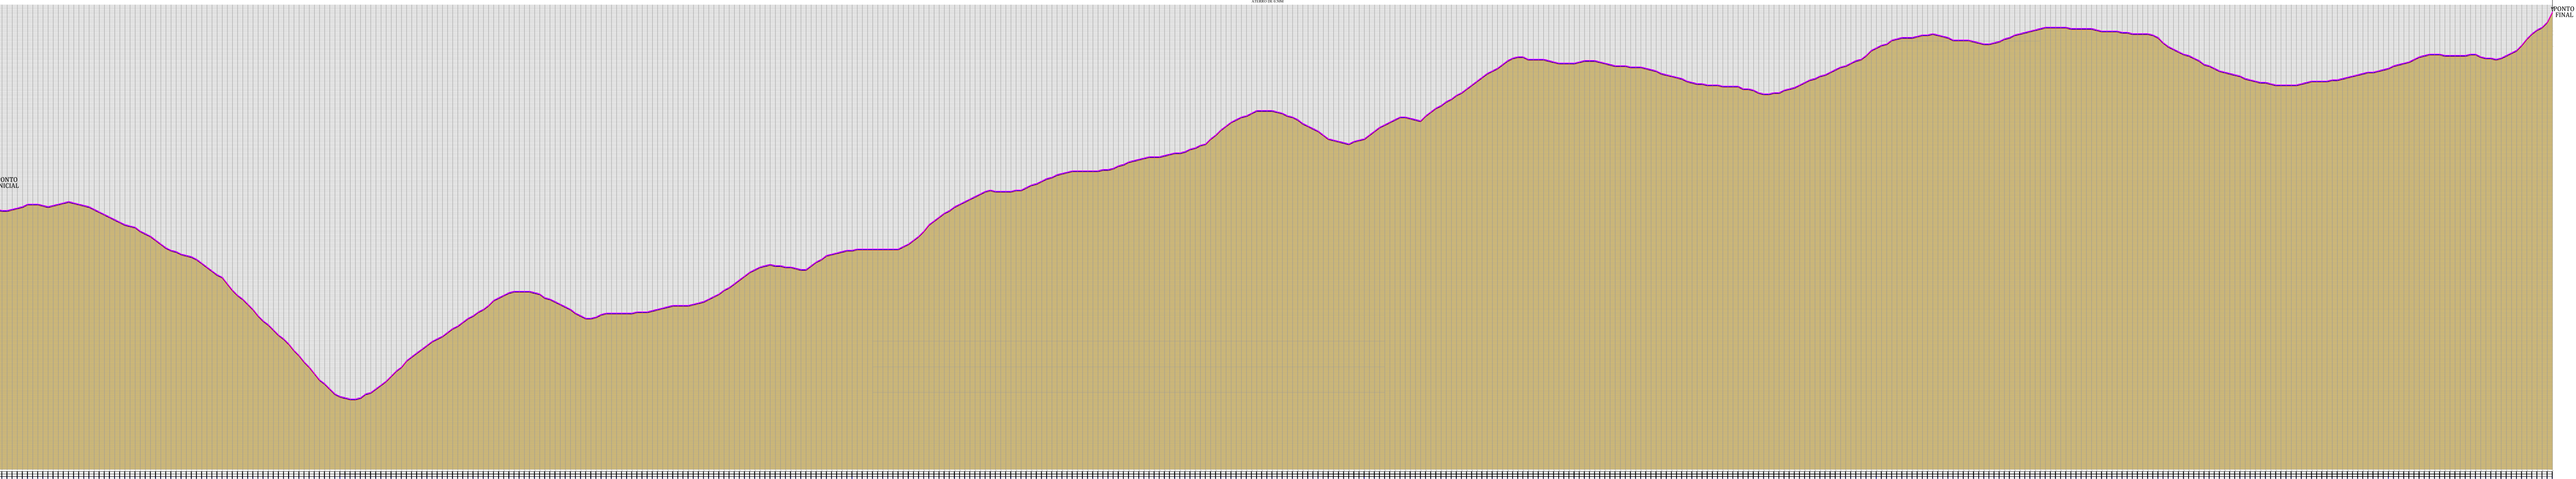


LEVANTAMENTO TOPOGRÁFICO PLANIALTIMÉTRICO

1:8300

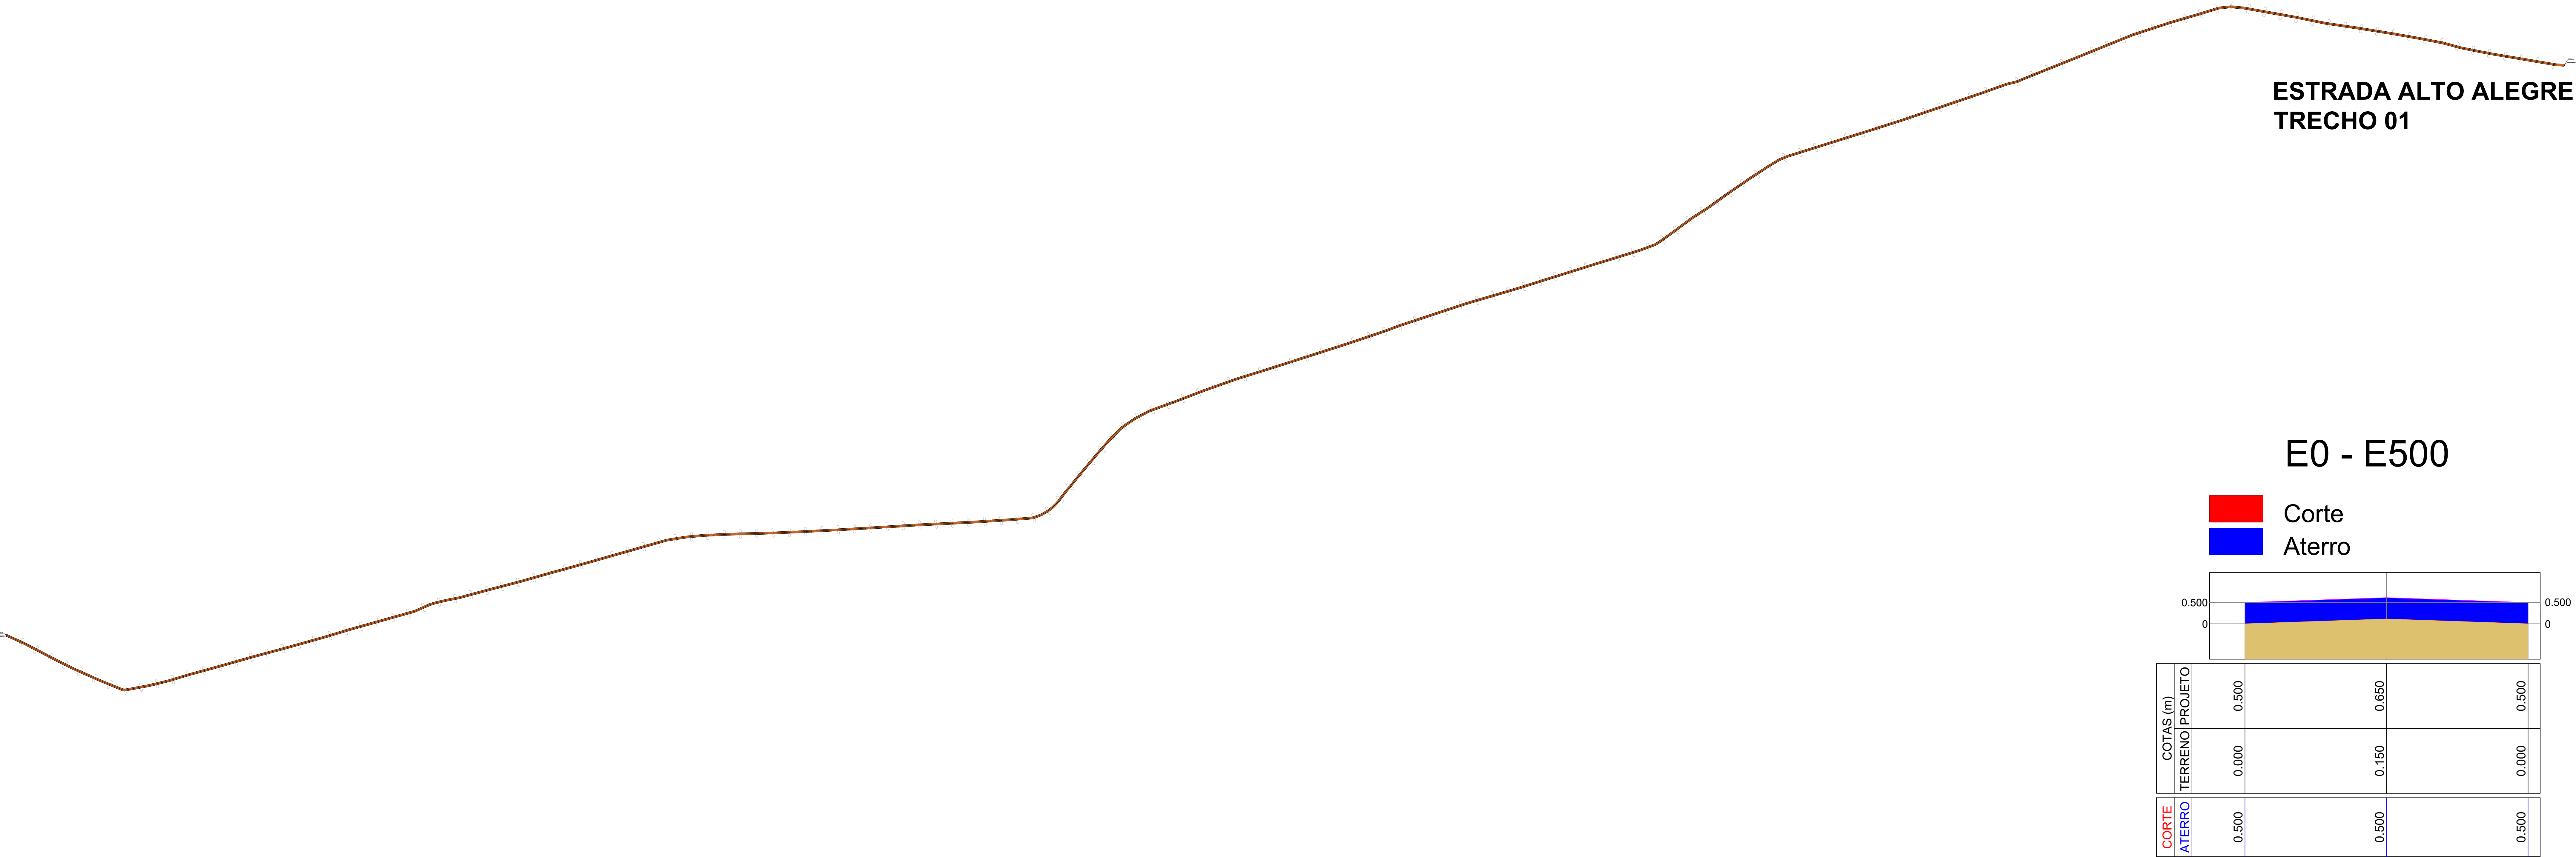

APROVAÇÃO

O AUTOR DO PROJETO E O RESPONSÁVEL TÉCNICO SÃO RESPONSÁVEIS CIVIL E ADMINISTRATIVAMENTE PELO ATENDIMENTO DAS ESPECIFICAÇÕES CONSTANTES DOS ANEXOS DA PORTARIA 80/13 - SNU, DA LEGISLAÇÃO MUNICIPAL E NORMAS BRASILEIRAS VIGENTES, SUJEITANDO-SE AS SANÇÕES DECORRENTES DE EVENTUAIS PREJUÍZOS A TERCEIROS.

OBRA		PRANCHA
PROJETO DE ADEQUAÇÃO DE ESTRADA		
CONTEÚDO DA PRANCHA		
LEVANTAMENTO TOPOGRÁFICO PLANIALTIMÉTRICO		
RESPONSÁVEL TÉCNICO:		
ENG. CIVIL LUIZ EDUARDO CANDIDO CREA=168 145184/O-0		
PROPRIETÁRIO		01/01
MUNICÍPIO DE MARIA HELENA CNPJ: 76.247.386/0001-00		