


LEVANTAMENTO TOPOGRÁFICO PLANIALTIMÉTRICO


1:4000

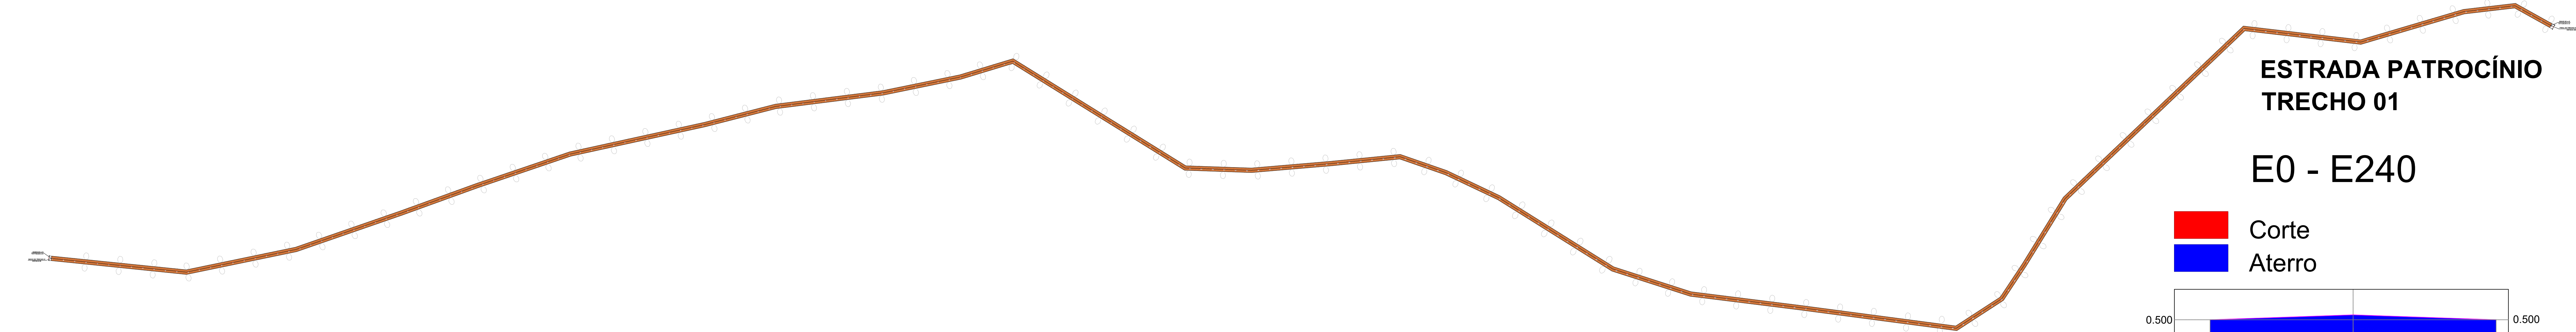

ESTRADA PATROCÍNIO
TRECHO 01

E0 - E240

Corte
Aterro

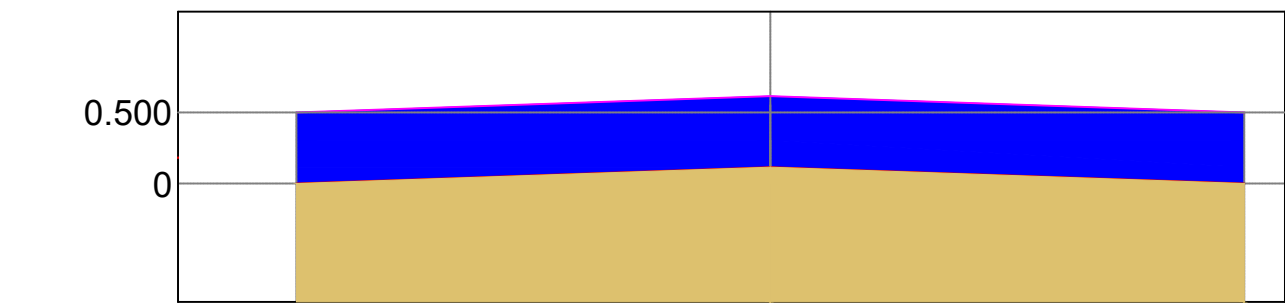

CORTES (m)	0.500	0.650	0.500
TERRENO PROJETO	0.000	0.150	0.000
CORTE ATERRO	0.500	0.500	0.500

PONTO
INICIAL

ATERRO DE 0.50M

PONTO
FINAL

APROVAÇÃO

O AUTOR DO PROJETO E O RESPONSÁVEL TÉCNICO SÃO RESPONSÁVEIS CIVIL E ADMINISTRATIVAMENTE PELO ATENDIMENTO DAS ESPECIFICAÇÕES CONSTANTES DOS ANEXOS DA PORTARIA 80/13 - SNU, DA LEGISLAÇÃO MUNICIPAL E NORMAS BRASILEIRAS VIGENTES, SUBSTITUINDO-SE AS SANÇÕES DECORRENTES DE EVENTUAIS PREJUÍZOS A TERCEIROS.

OBRA
PROJETO DE ADEQUAÇÃO DE ESTRADA

CONTEÚDO DA PRANCHA
LEVANTAMENTO TOPOGRÁFICO PLANIALTIMÉTRICO

RESPONSÁVEL TÉCNICO:
ENG. CIVIL LUIZ EDUARDO CANDIDO
OBSA-PR 145184/2

PROPRIETÁRIO
MUNICÍPIO DE SÃO JORGE DO PATROCÍNIO-PR
OBRV 77.870.476/2001-43

ESCALA
INDICADA

DATA
DEZEMBRO/2024



01/01