



LEVANTAMENTO TOPOGRÁFICO - COMPLETO


1:1800

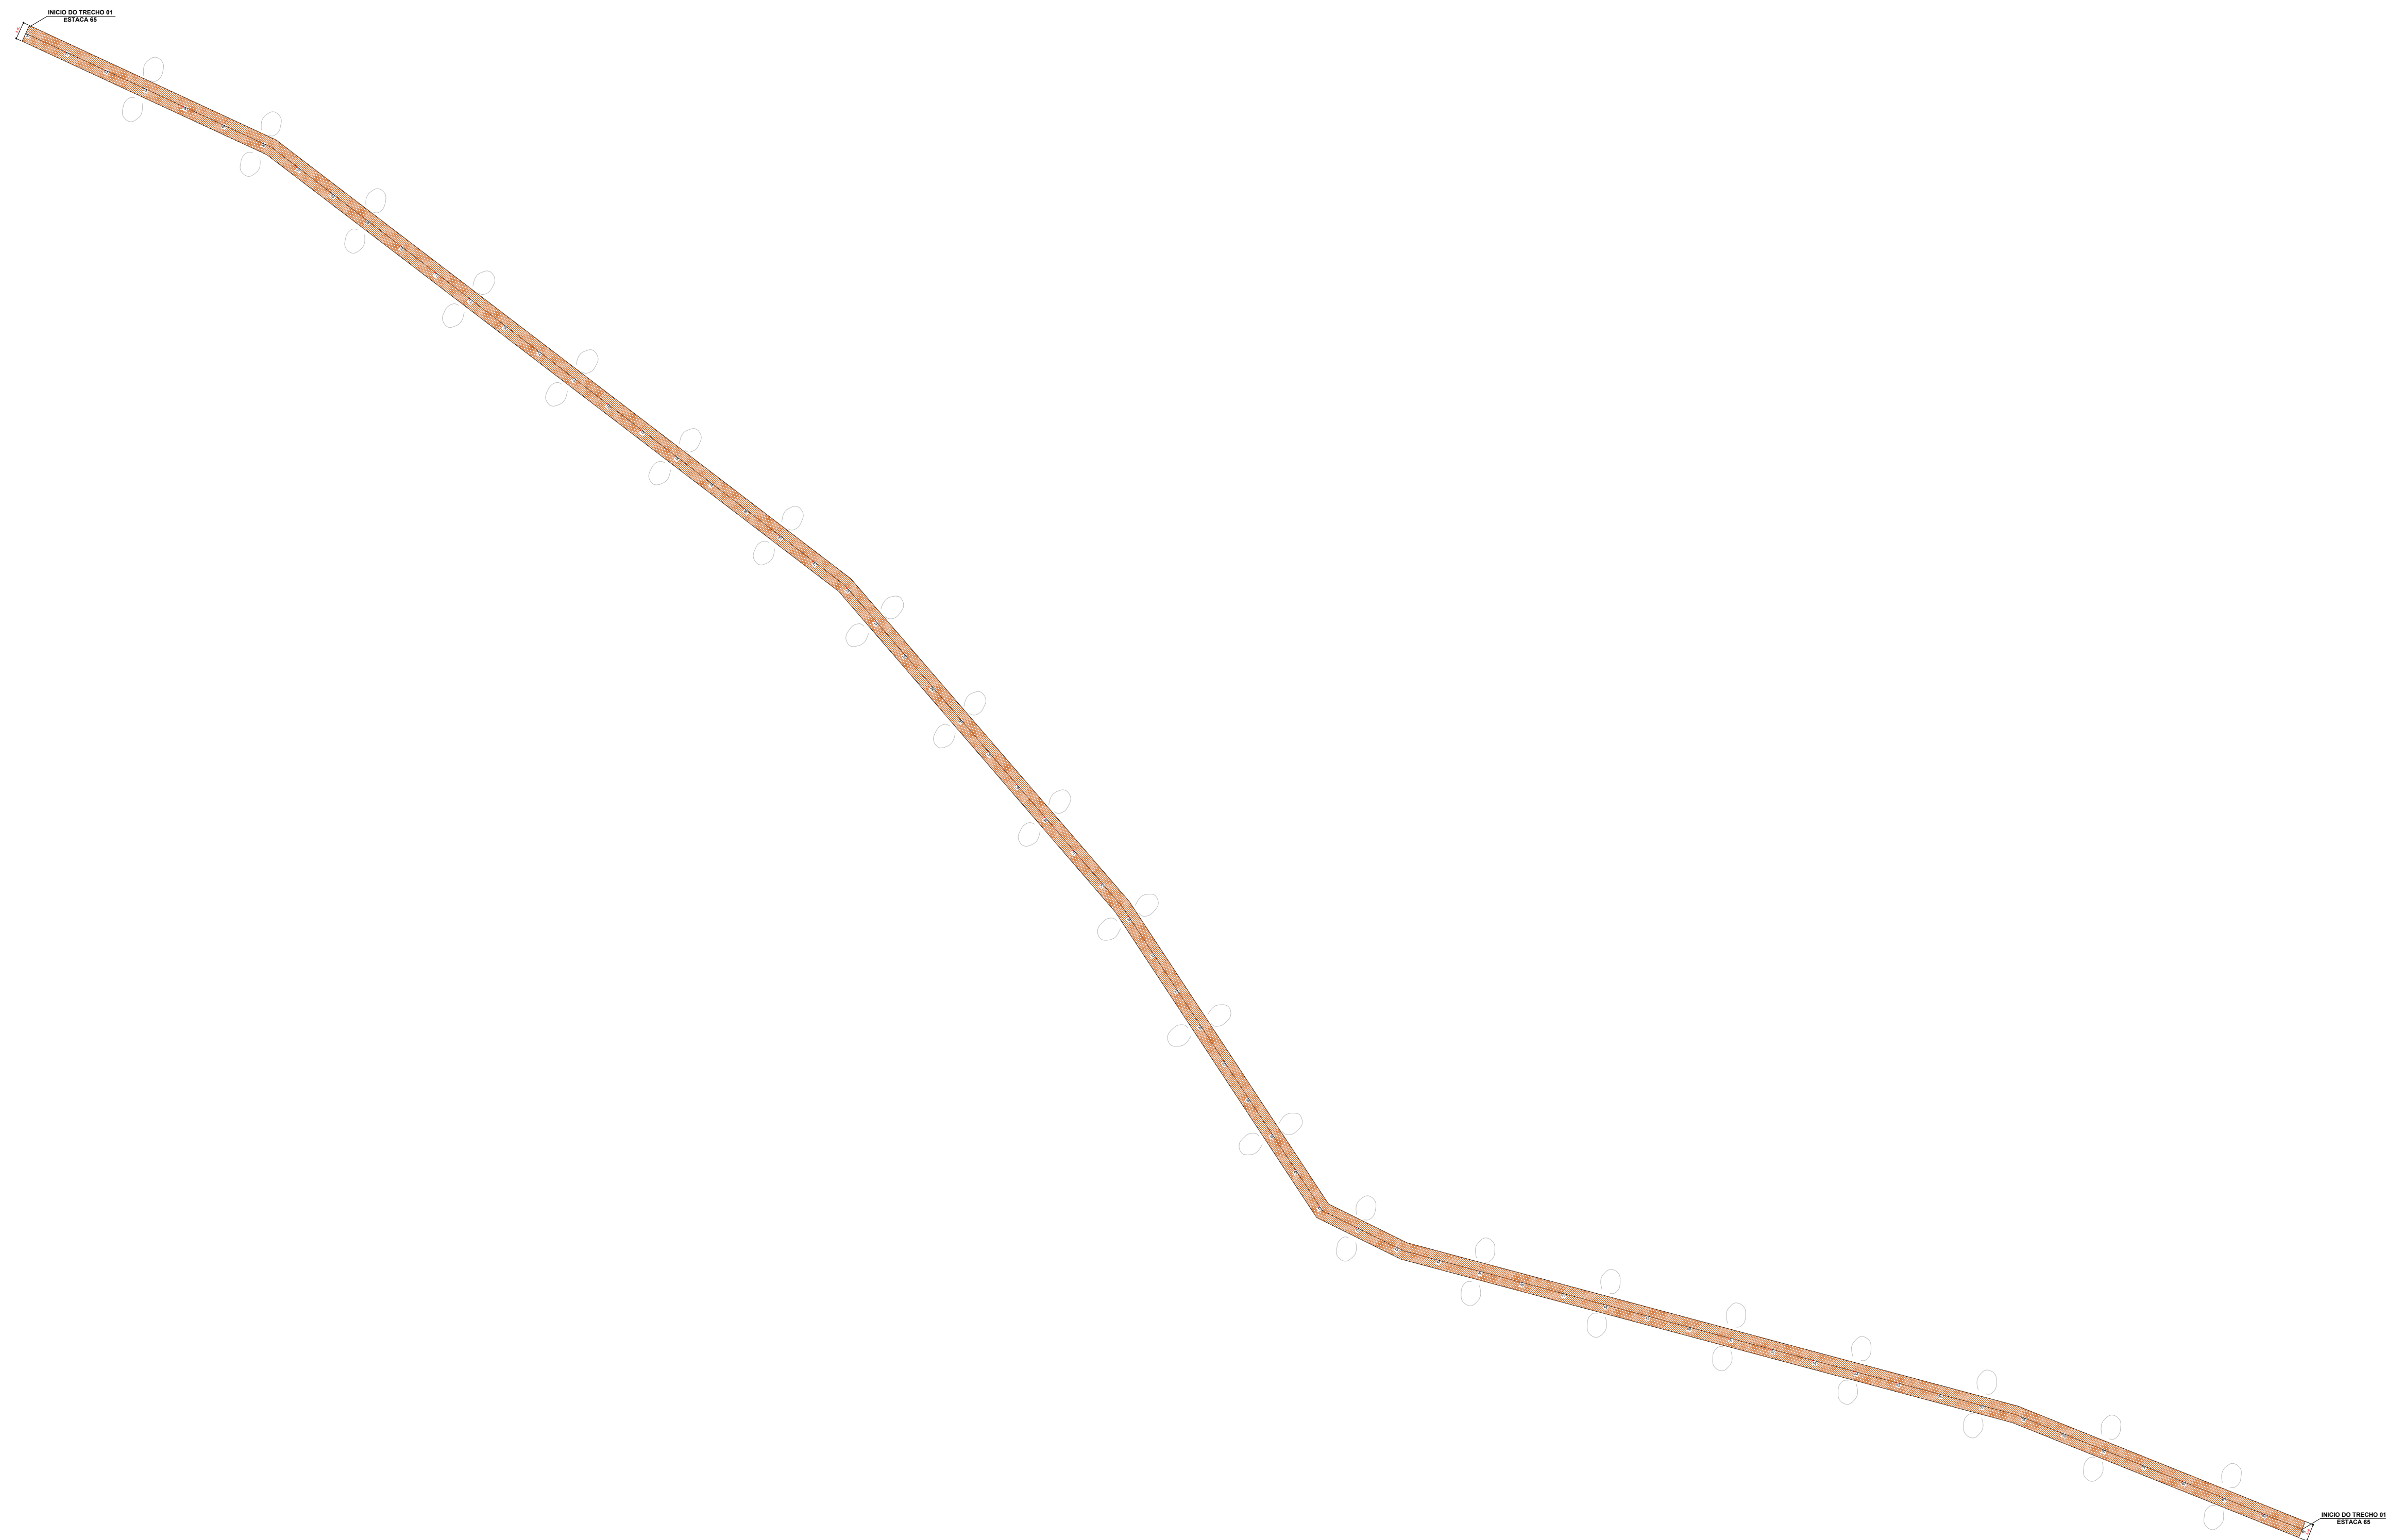


ESTRADA JEQUITIBÁ
TRECHO 04

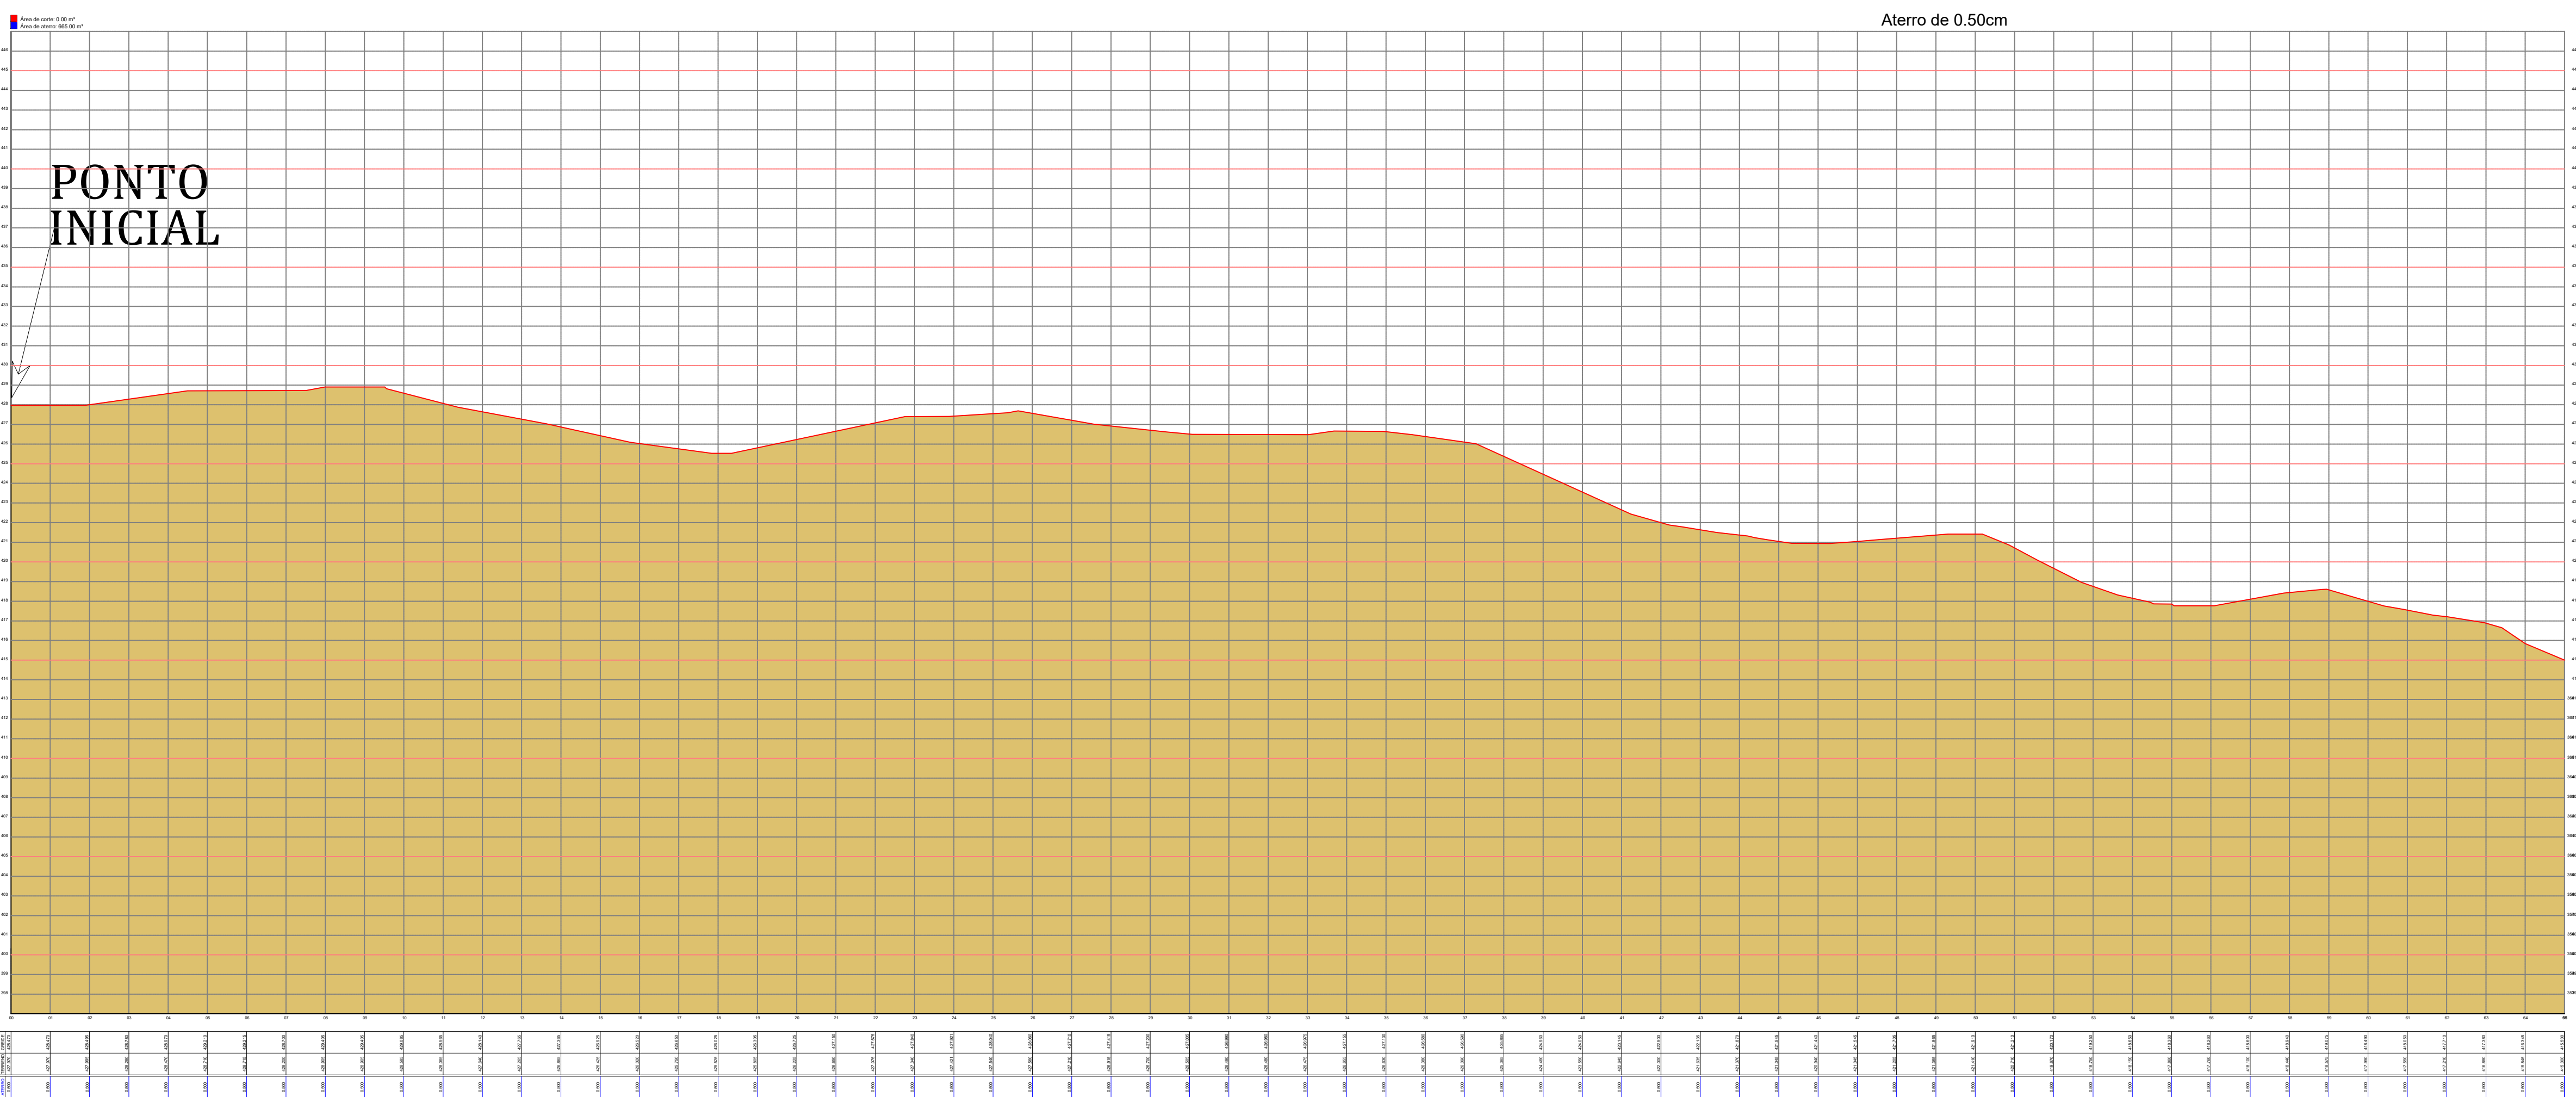

E0 - E95

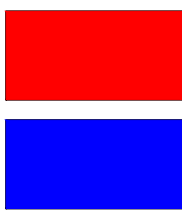

Corte
Aterro

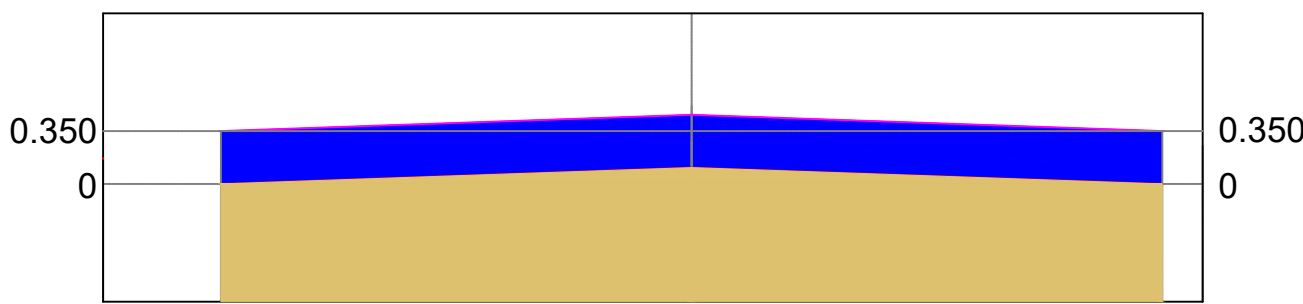

COTAS (m)	TERRENO PROJETO		
	0.500	0.650	0.500
CORTES ATERRO	0.500	0.150	0.000
	0.500	0.500	0.500

APROVAÇÃO

O AUTOR DO PROJETO E O RESPONSÁVEL TÉCNICO SÃO RESPONSÁVEIS CIVIL E ADMINISTRATIVAMENTE PELO ATENDIMENTO DAS ESPECIFICAÇÕES CONSTANTES DOS ANEXOS DA PORTARIA 82/13 - SNU, DA LEGISLAÇÃO MUNICIPAL E NORMAS BRASILEIRAS VIGENTES, SUJEITANDO-SE AS SANÇÕES DECORRENTES DE EVENTUAIS PREJUÍZOS A TERCEIROS.

OBRA
PROJETO DE ADEQUAÇÃO DE ESTRADA

CONTEÚDO DA PRANCHA
LEVANTAMENTO TOPOGRÁFICO PLANIALTIMÉTRICO

RESPONSÁVEL TÉCNICO:
ENG. CIVIL LUIZ EDUARDO CANDIDO
OBSA-PR 145184/2

PROPRIETÁRIO

MUNICÍPIO DE ESPERANÇA NOVA-PR
CNPJ: 01.612.269/0001-95

ESCALA
INDICADA

DATA
DEZEMBRO/2024



04/04