



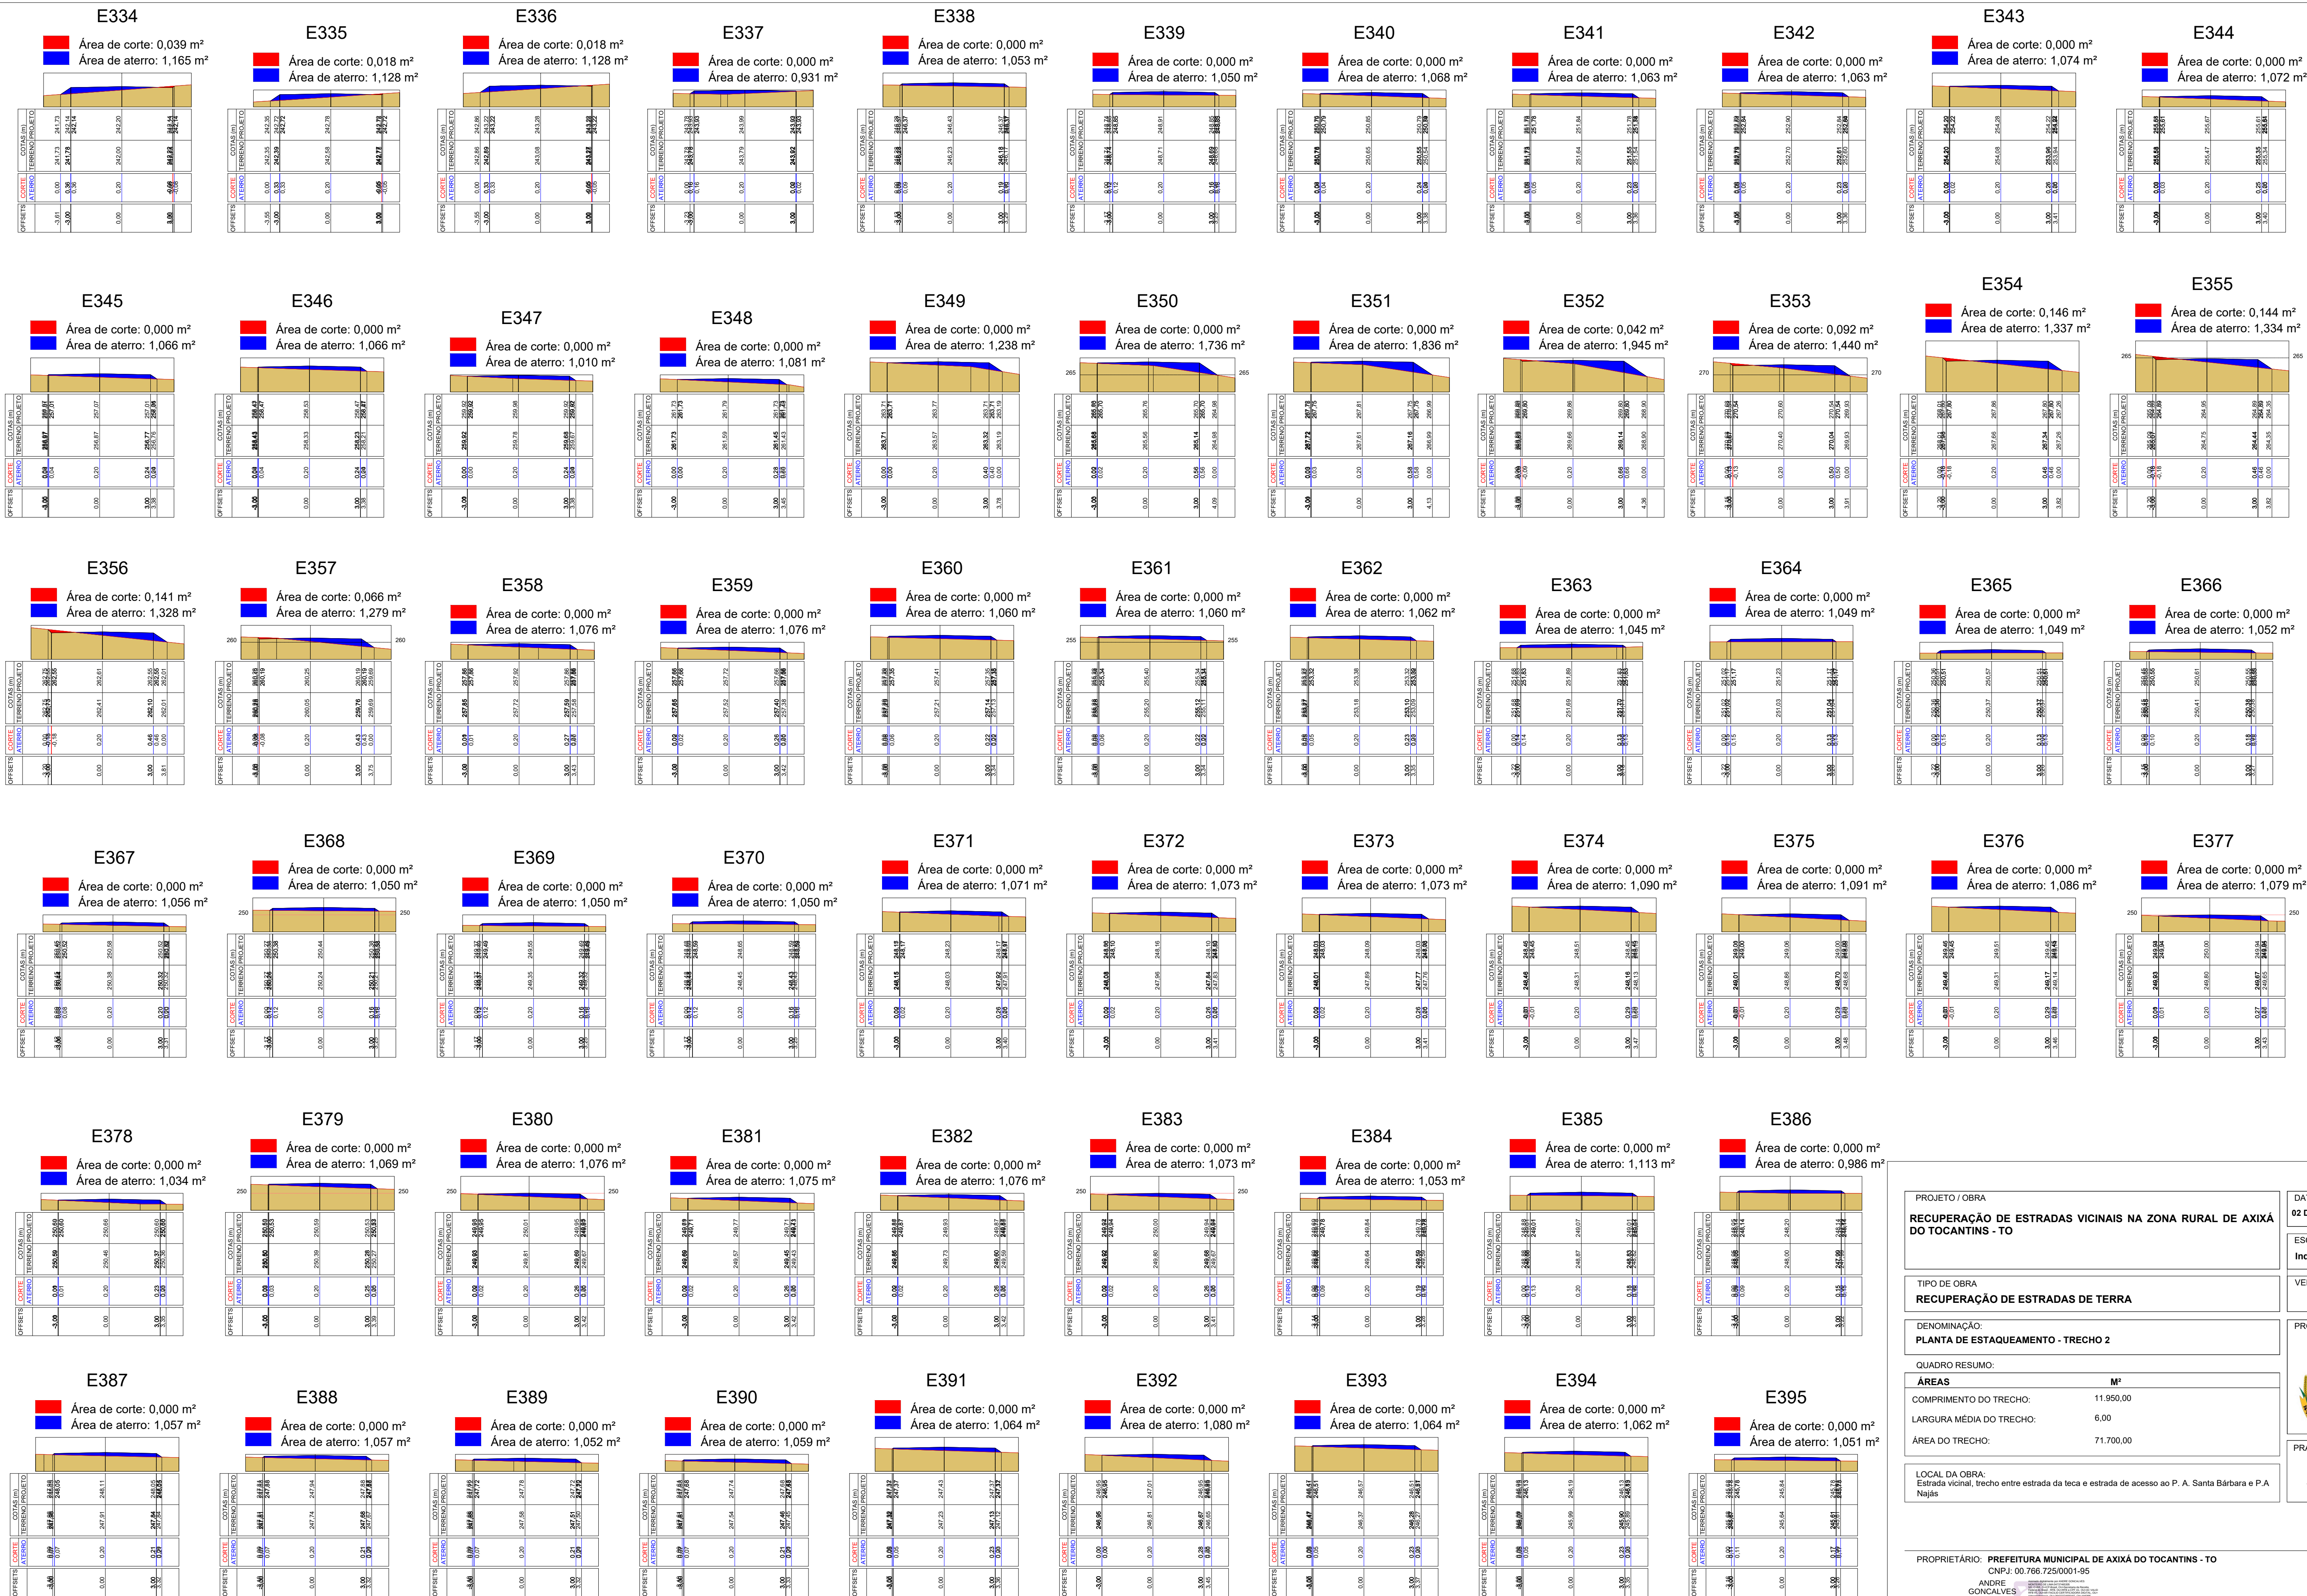

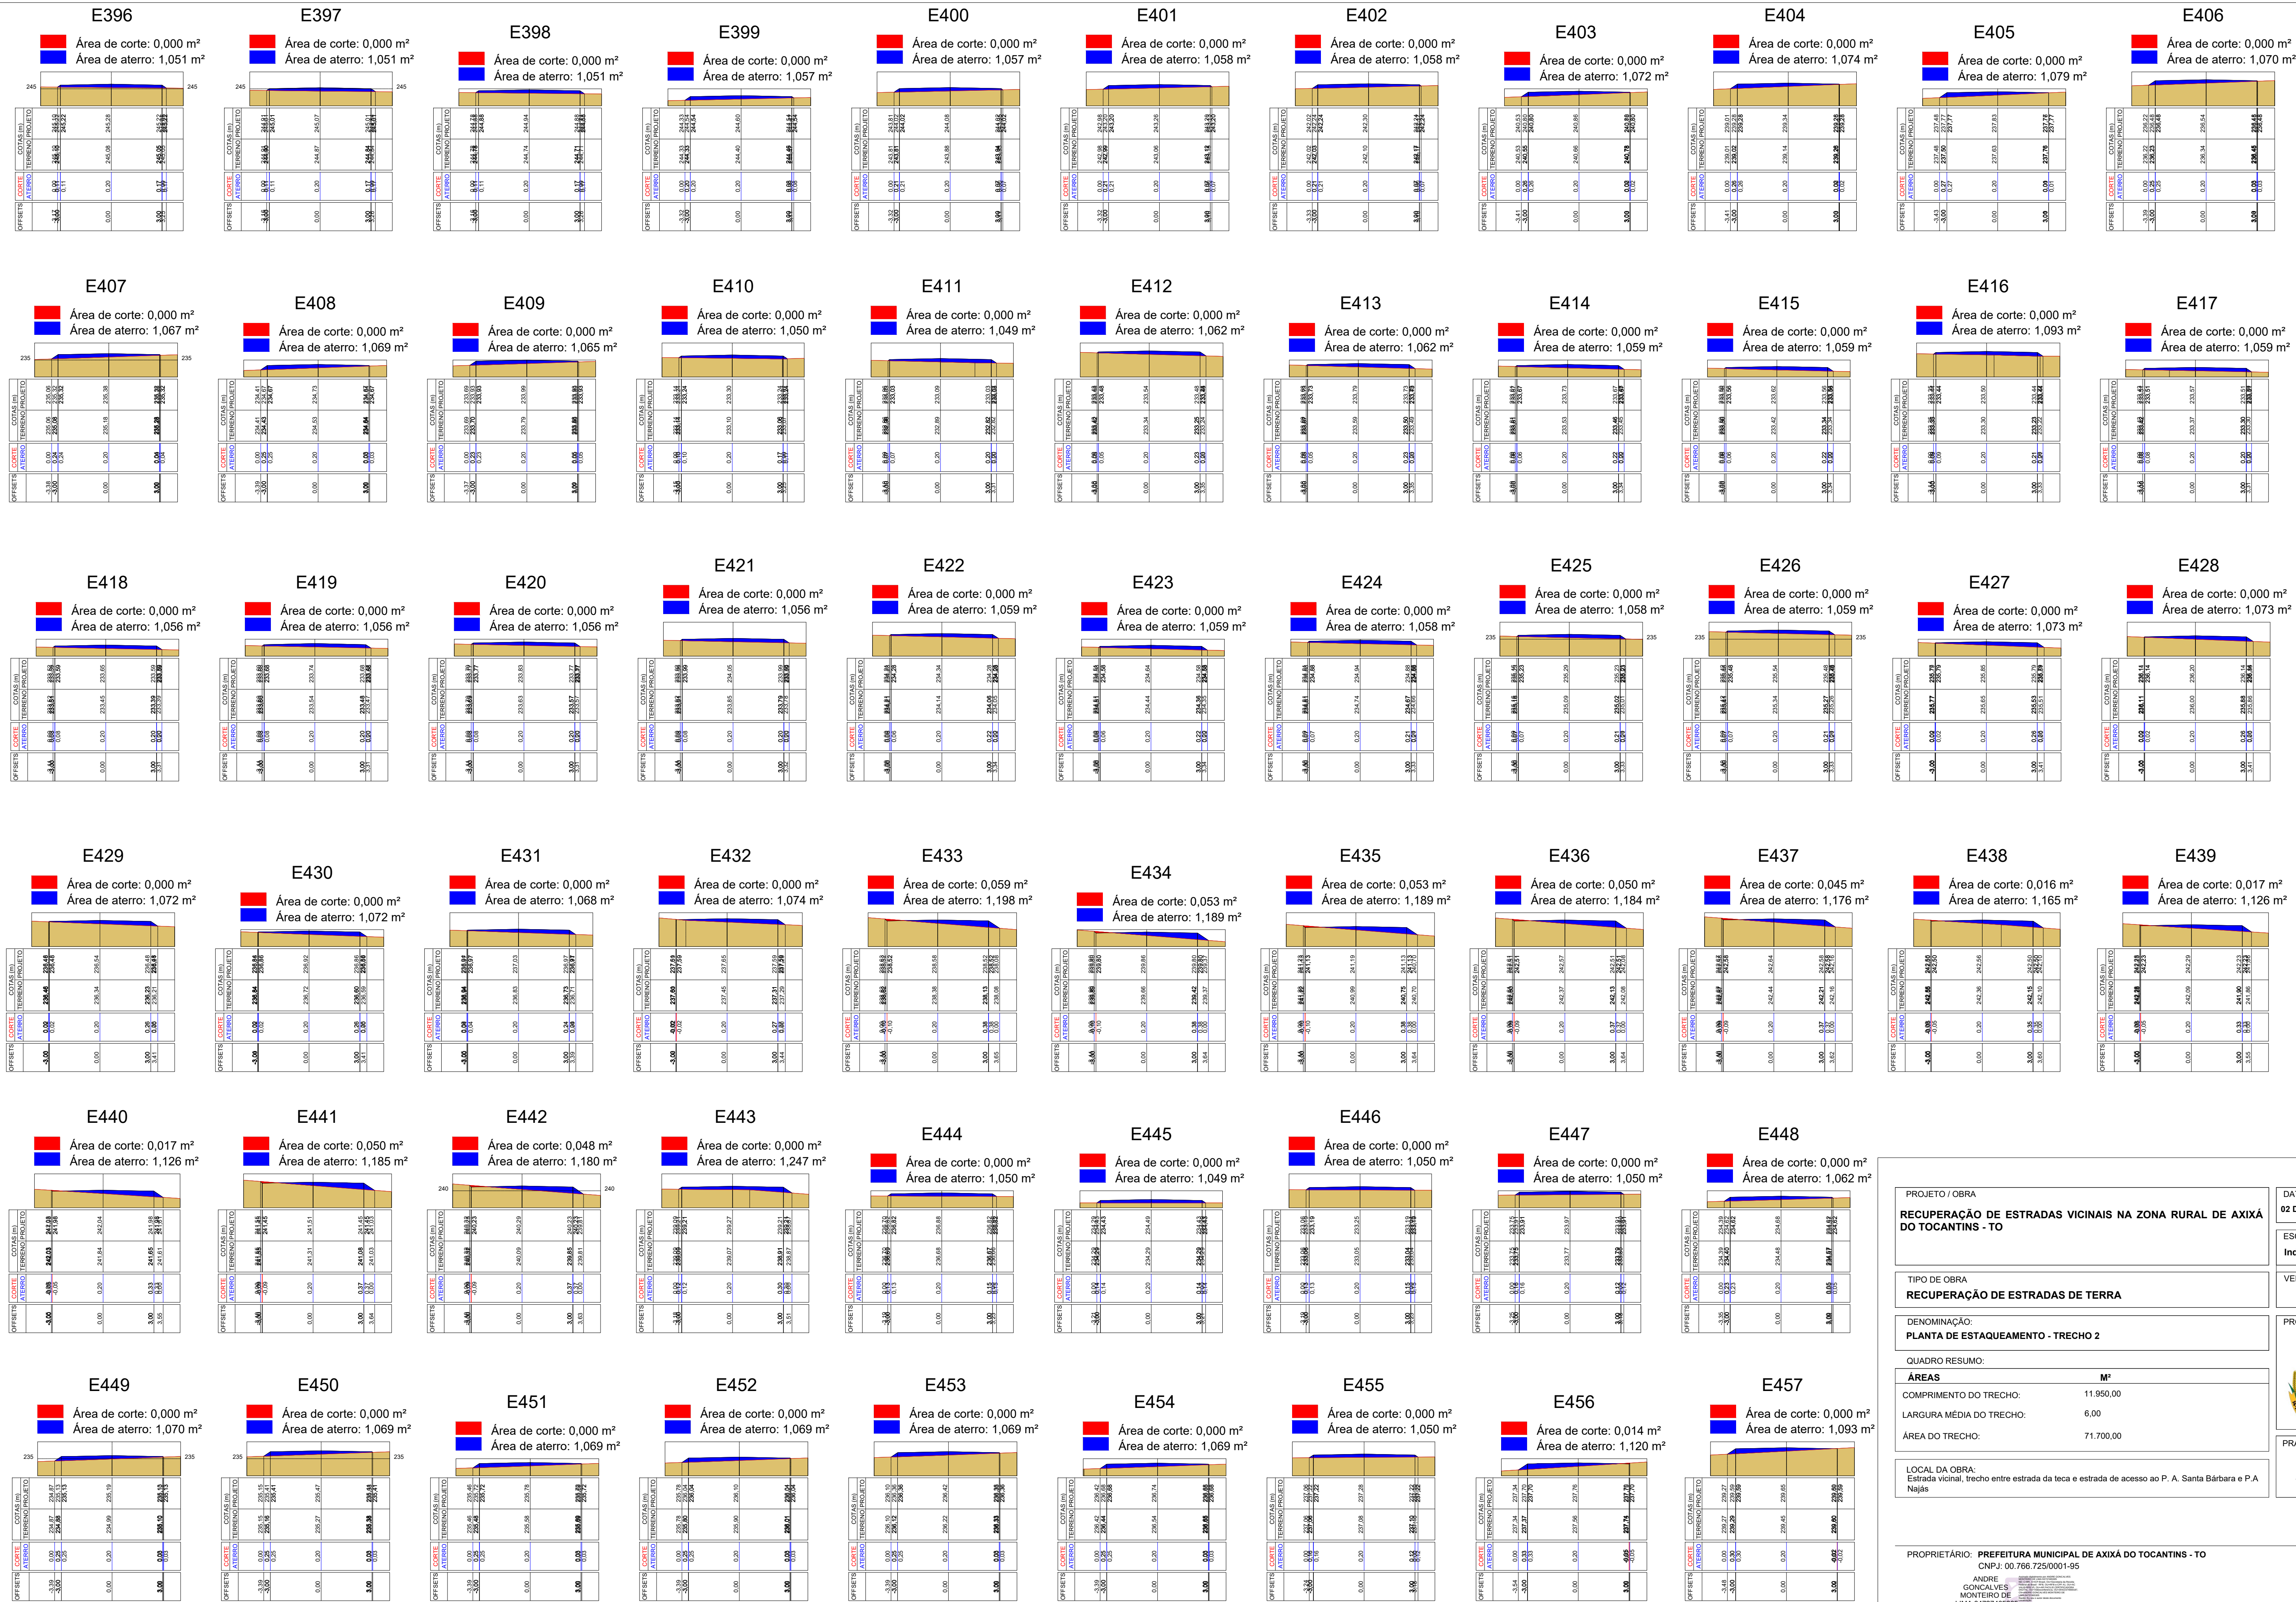



2

PLANTA DE ESTAQUEAMENTO - TRECHO 2

Escala: Indicada

PROJETO / OBRA

RECUPERAÇÃO DE ESTRADAS VICINAIS NA ZONA RURAL DE AXIÁ DO TOCANTINS - TO

TIPO DE OBRA

RECUPERAÇÃO DE ESTRADAS DE TERRA

DENOMINAÇÃO

PLANTA DE ESTAQUEAMENTO - TRECHO 2

QUADRO RESUMO:

ÁREAS	M²
COMPIMENTO DO TRECHO:	11.950,00
LARGURA MÉDIA DO TRECHO:	6,00
ÁREA DO TRECHO:	71.700,00

LOCAL DA OBRA:

Estrada vicinal, trecho entre estrada da teca e estrada de acesso ao P. A. Santa Bárbara e P.A Najas

PROPRIETÁRIO:

PREFEITURA MUNICIPAL DE AXIÁ DO TOCANTINS - TO
CNPJ: 00.766.725/0001-95

PROJETO:

ANDRÉ GONÇALVES MONTEIRO DE LIMA
Engenheiro civil | CREA: 111615915-5

EXECUÇÃO:

xxxxxxxxxxxxxxxxxxxxxx
Engenheira | Arquiteta e Urbanista: CREA | CAU: xxxxx-x

DATA:

02 DE JULHO DE 2025

ESCALAS:

Indicadas

VERSÃO:


01

PROJETO:

PRANCHA:

A09

Folha tamanho A1 (841mmx594mm)

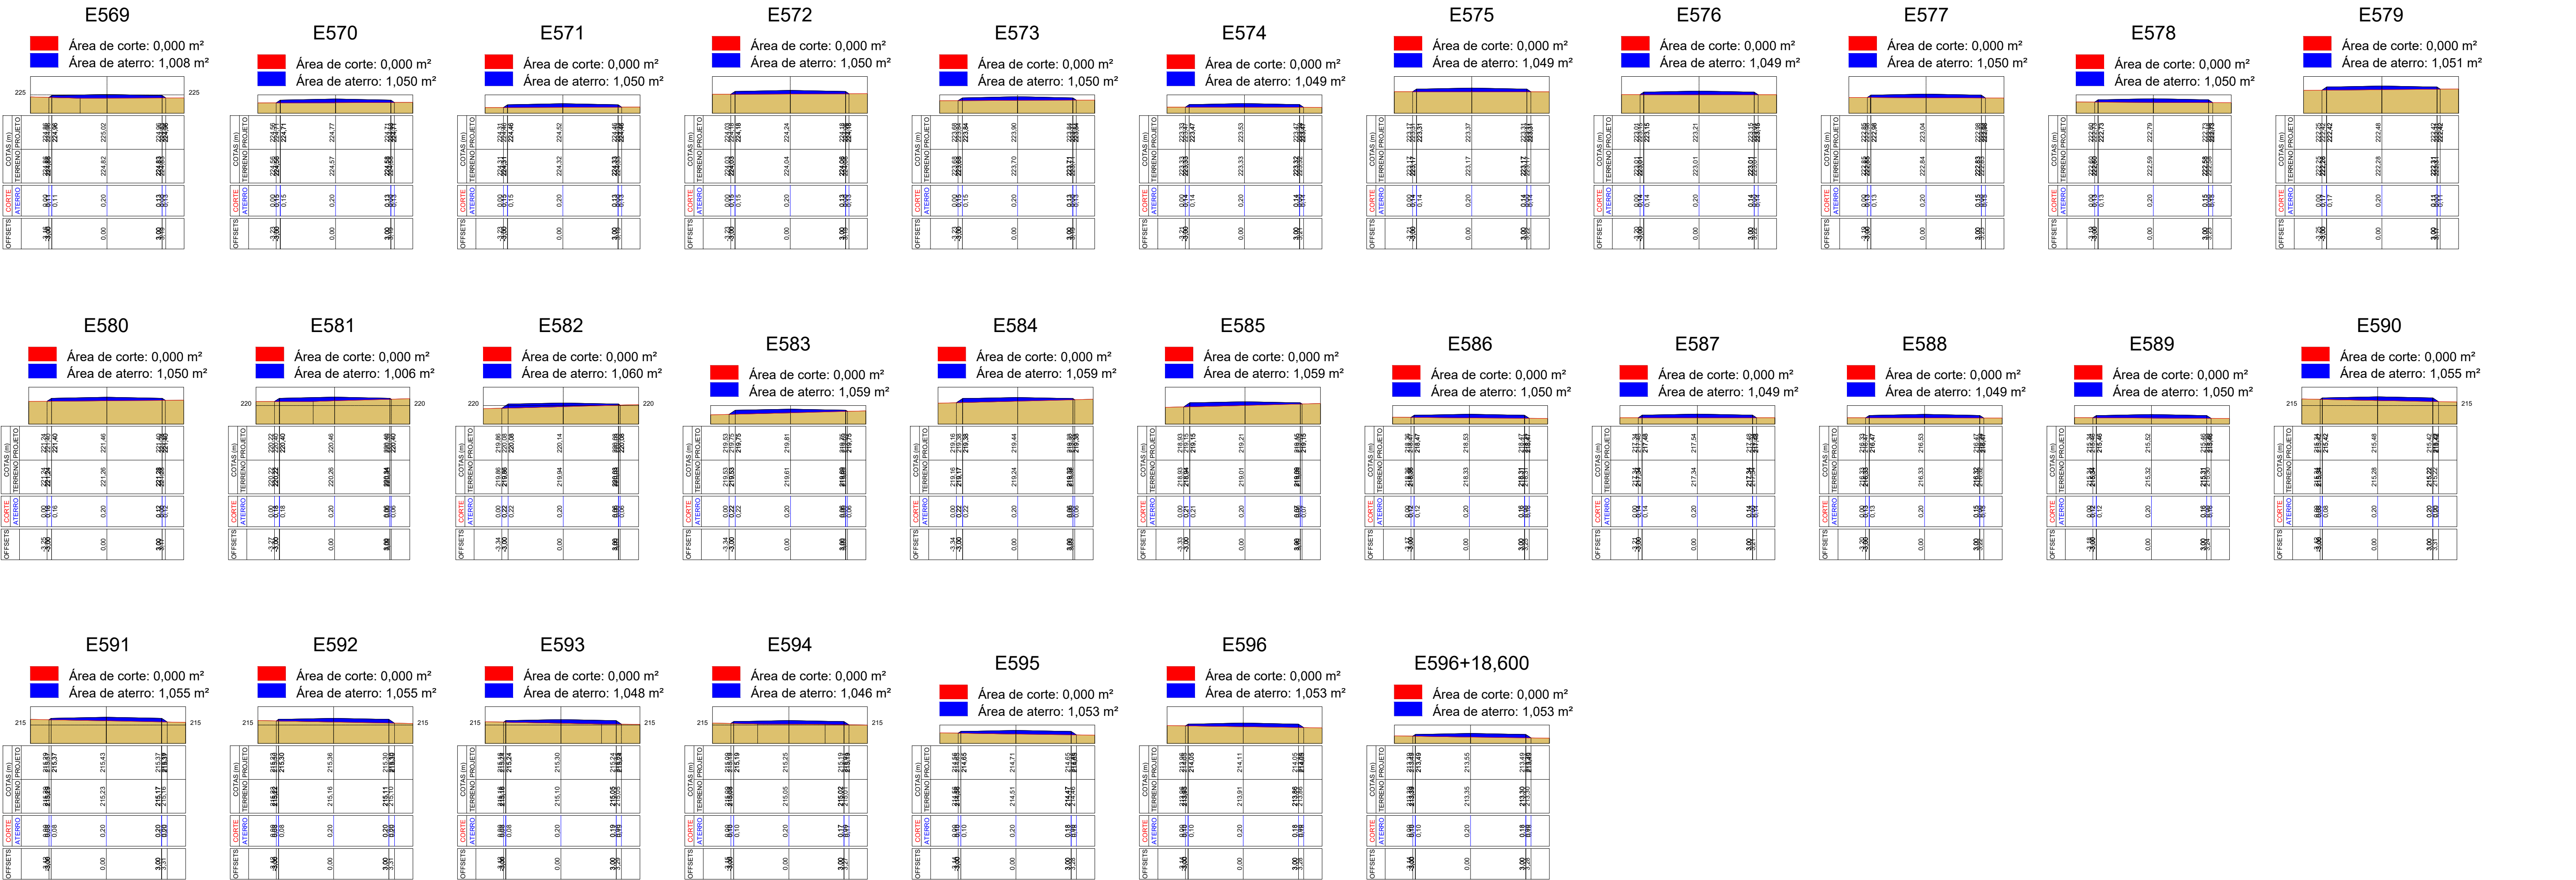



PROJETO / OBRA RECUPERAÇÃO DE ESTRADAS VICINAIS NA ZONA RURAL DE AXIXÁ DO TOCANTINS - TO		DATA: 02 DE JULHO DE 2025								
TIPO DE OBRA RECUPERAÇÃO DE ESTRADAS DE TERRA		ESCALAS: Indicadas								
DENOMINAÇÃO: PLANTA DE ESTAQUEAMENTO - TRECHO 2		VERSÃO: 01								
QUADRO RESUMO:		PROJETO: 								
<table><tr><th>ÁREAS</th><th>M²</th></tr><tr><td>COMPRIMENTO DO TRECHO:</td><td>11.950,00</td></tr><tr><td>LARGURA MÉDIA DO TRECHO:</td><td>6,00</td></tr><tr><td>ÁREA DO TRECHO:</td><td>71.700,00</td></tr></table>			ÁREAS	M²	COMPRIMENTO DO TRECHO:	11.950,00	LARGURA MÉDIA DO TRECHO:	6,00	ÁREA DO TRECHO:	71.700,00
ÁREAS	M²									
COMPRIMENTO DO TRECHO:	11.950,00									
LARGURA MÉDIA DO TRECHO:	6,00									
ÁREA DO TRECHO:	71.700,00									
LOCAL DA OBRA: Estrada vicinal, trecho entre estrada da teca e estrada de acesso ao P. A. Santa Bárbara e P.A. Najas										
PRANCHA: A10										

PROPRIETÁRIO: **PREFEITURA MUNICIPAL DE AXIÁ DO TOCANTINS - TO**
CNPJ: 00.766.725/0001-95

ANDRÉ GONÇALVES MONTEIRO DE LIMA

PROJETO: **ANDRÉ GONÇALVES MONTEIRO DE LIMA**
Engenheiro civil | CREA: 111615915-5

EXECUÇÃO: xxxxxxxxxxxxxxxxxxxxxxx
Engenheira | Arquiteta e Urbanista: CREA | CAU: xxxxx-x

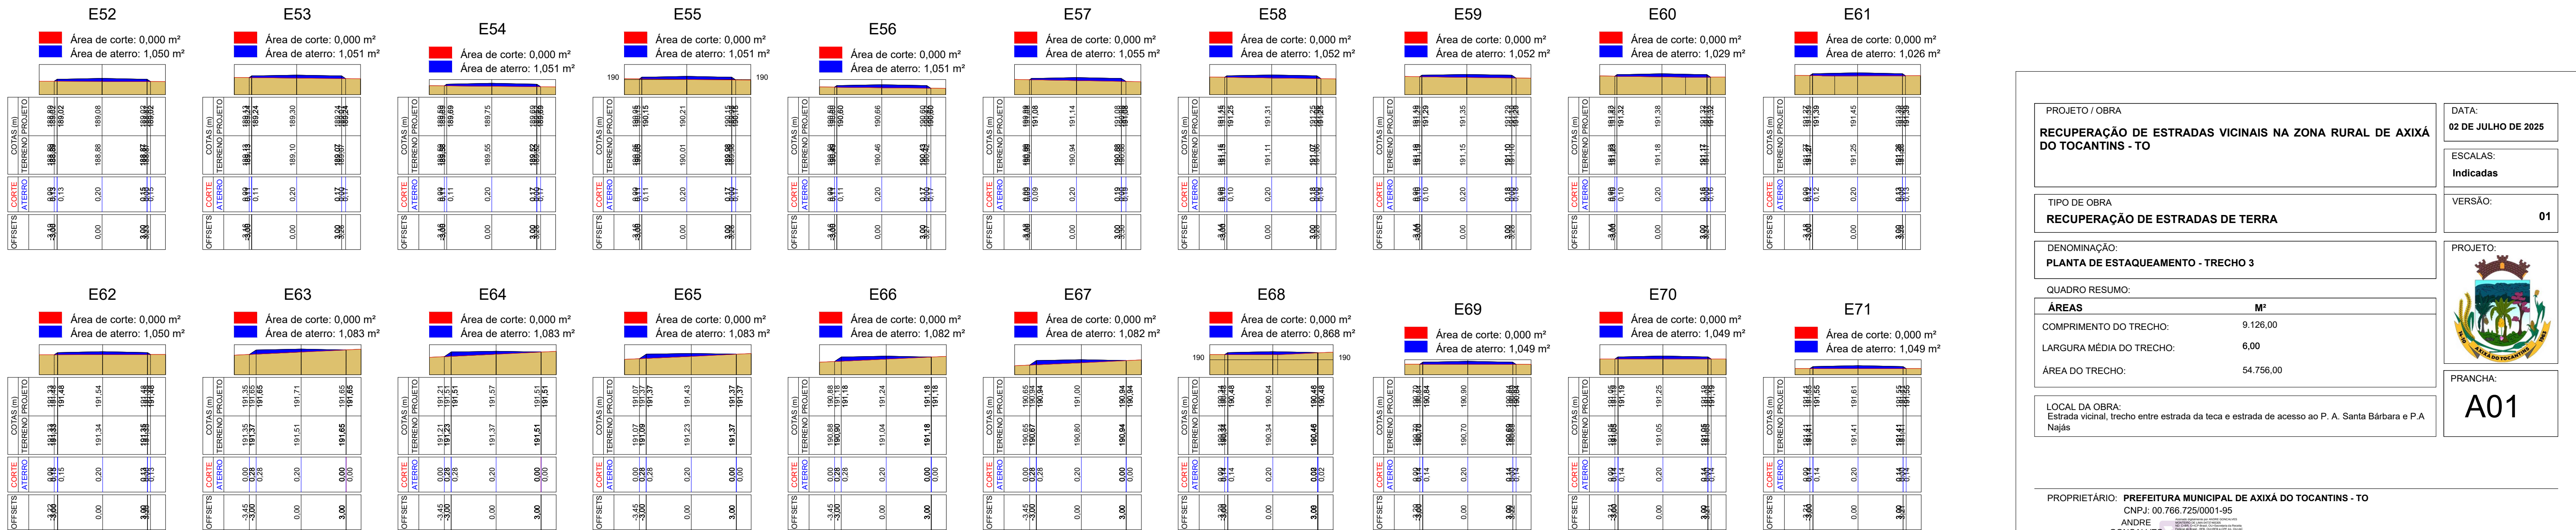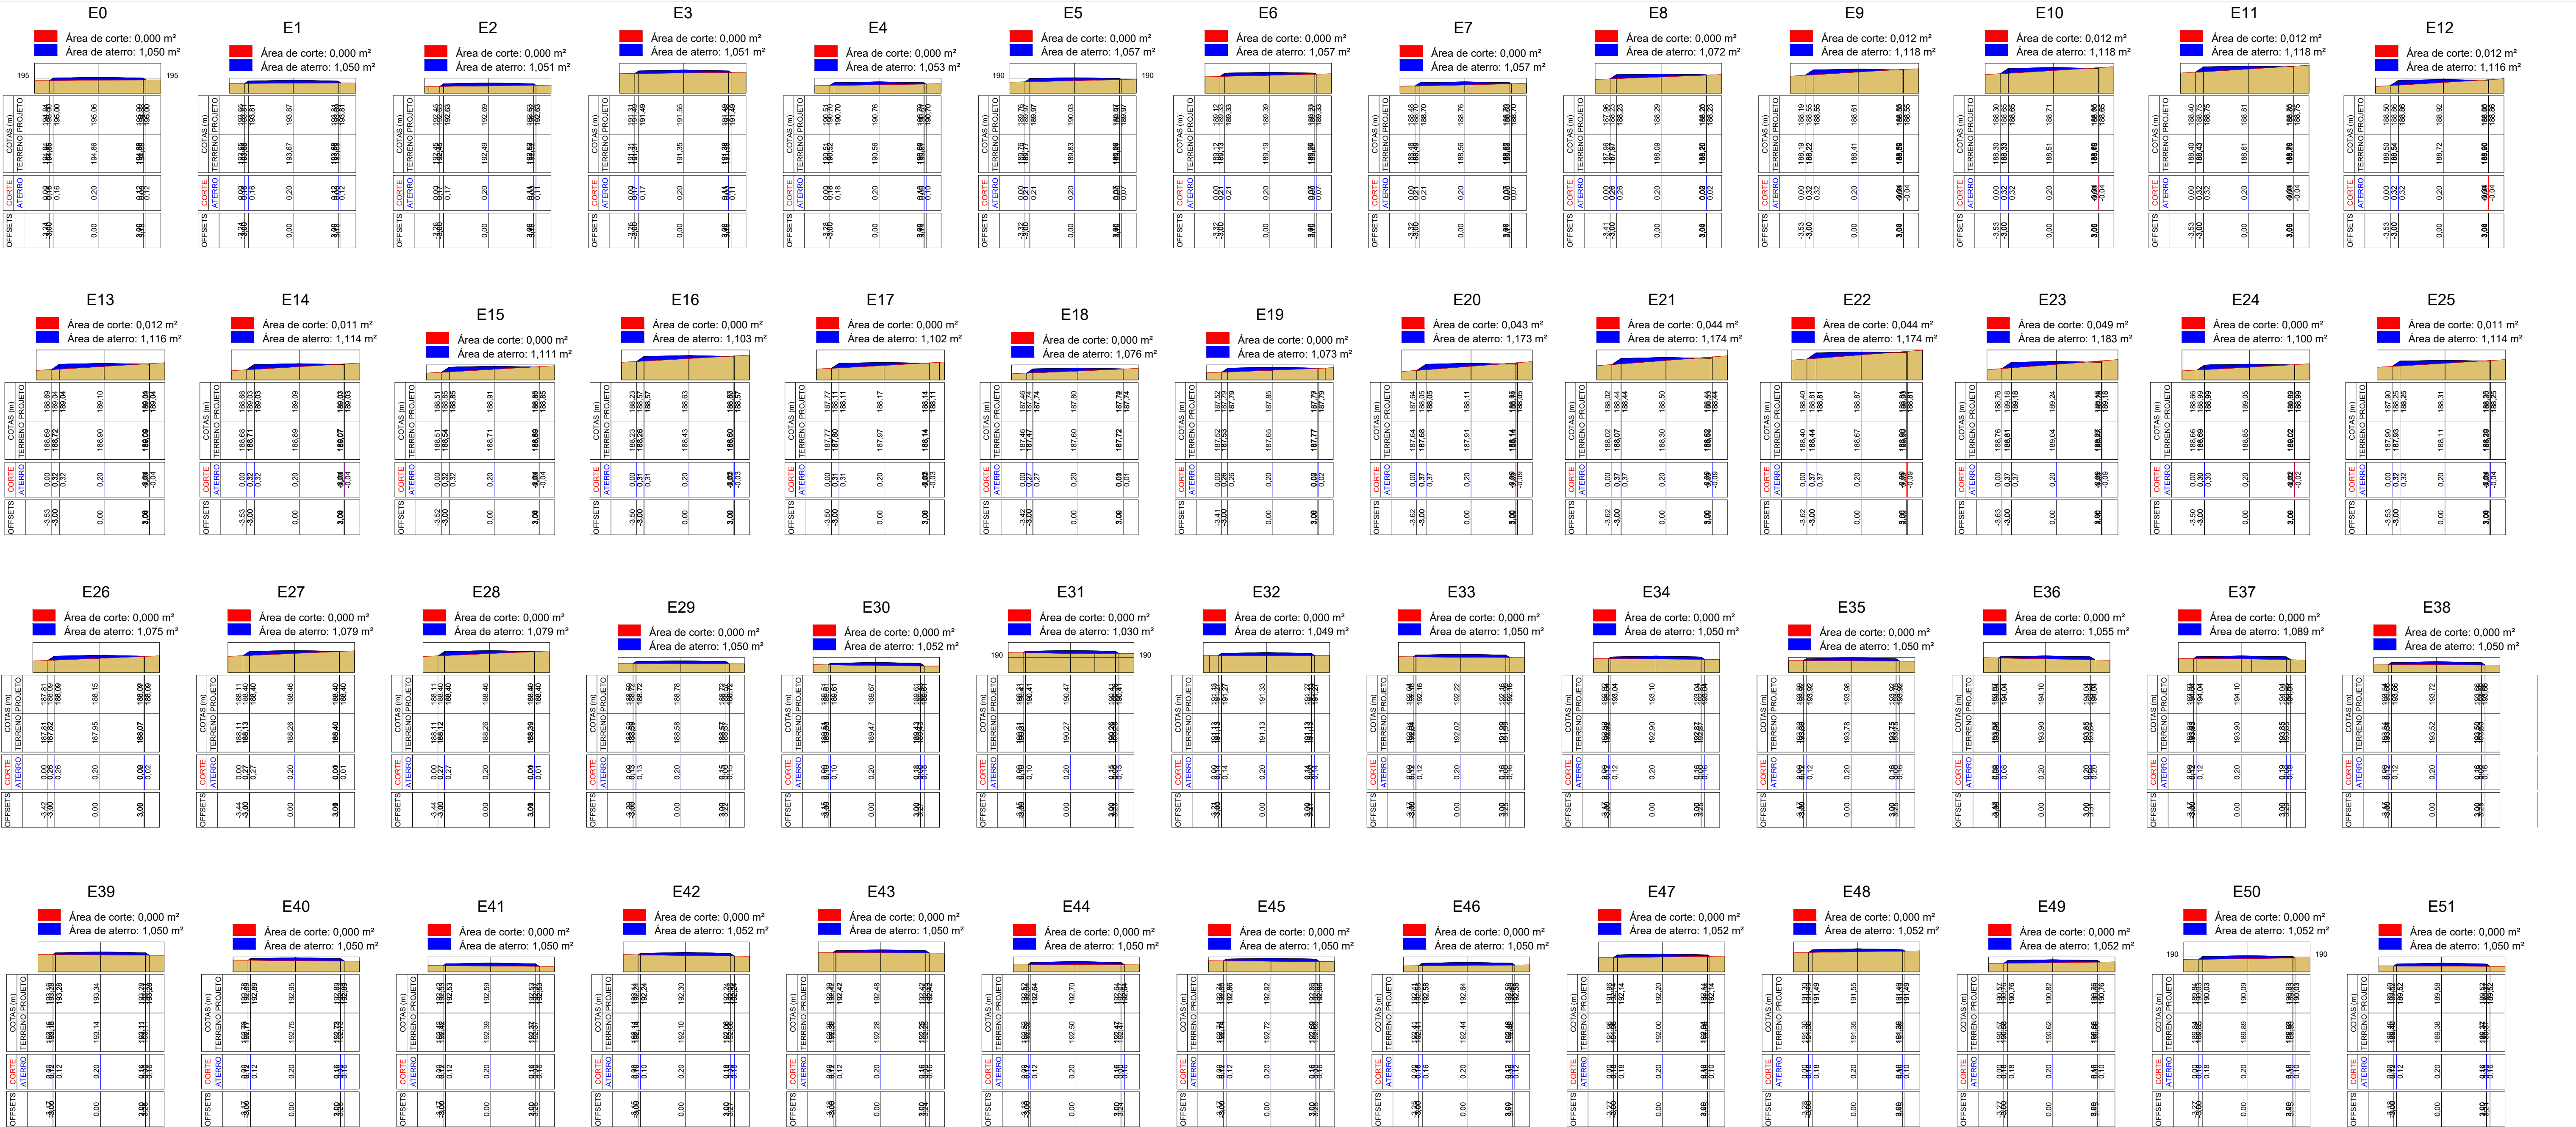

2

PLANTA DE ESTAQUEAMENTO - TRECHO 3

Escala: Indicada

PROJETO / OBRA

RECUPERAÇÃO DE ESTRADAS VICINAIS NA ZONA RURAL DE AXIÁ DO TOCANTINS - TO

PROPRIETÁRIO: PREFEITURA MUNICIPAL DE AXIÁ DO TOCANTINS - TO

CNPJ: 00.766.725/0001-95

ANDRE GONÇALVES MONTEIRO DE LIMA 04737465305

PROJETO: ANDRÉ GONÇALVES MONTEIRO DE LIMA

Engenheiro civil | CREA: 111615915-5

EXECUÇÃO: xxxxxxxxxxxxxxxxxxxxxxxx

Engenheira | Arquiteta e Urbanista: CREA | CAU: xxxxx-x

DATA: 02 DE JULHO DE 2025

ESCALAS: Indicadas

VERSÃO: 01

PROJETO:

PRANCHA: A01

TIPO DE OBRA

RECUPERAÇÃO DE ESTRADAS DE TERRA

DENOMINAÇÃO


PLANTA DE ESTAQUEAMENTO - TRECHO 3


QUADRO RESUMO:

ÁREAS	M²
COMPIMENTO DO TRECHO:	9.128,00
LARGURA MÉDIA DO TRECHO:	6,00
ÁREA DO TRECHO:	54.756,00

LOCAL DA OBRA:

Estrada vicinal, trecho entre estrada da teca e estrada de acesso ao P. A. Santa Bárbara e P.A Najas

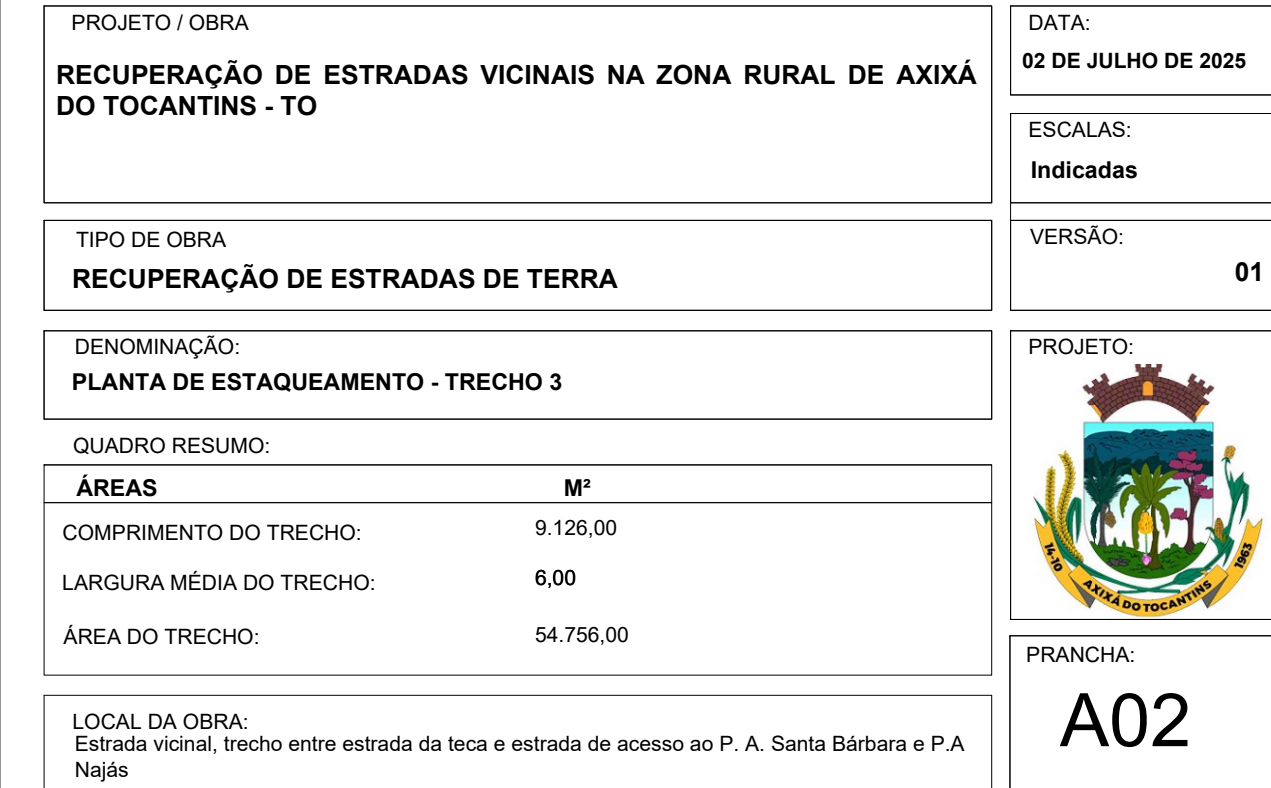

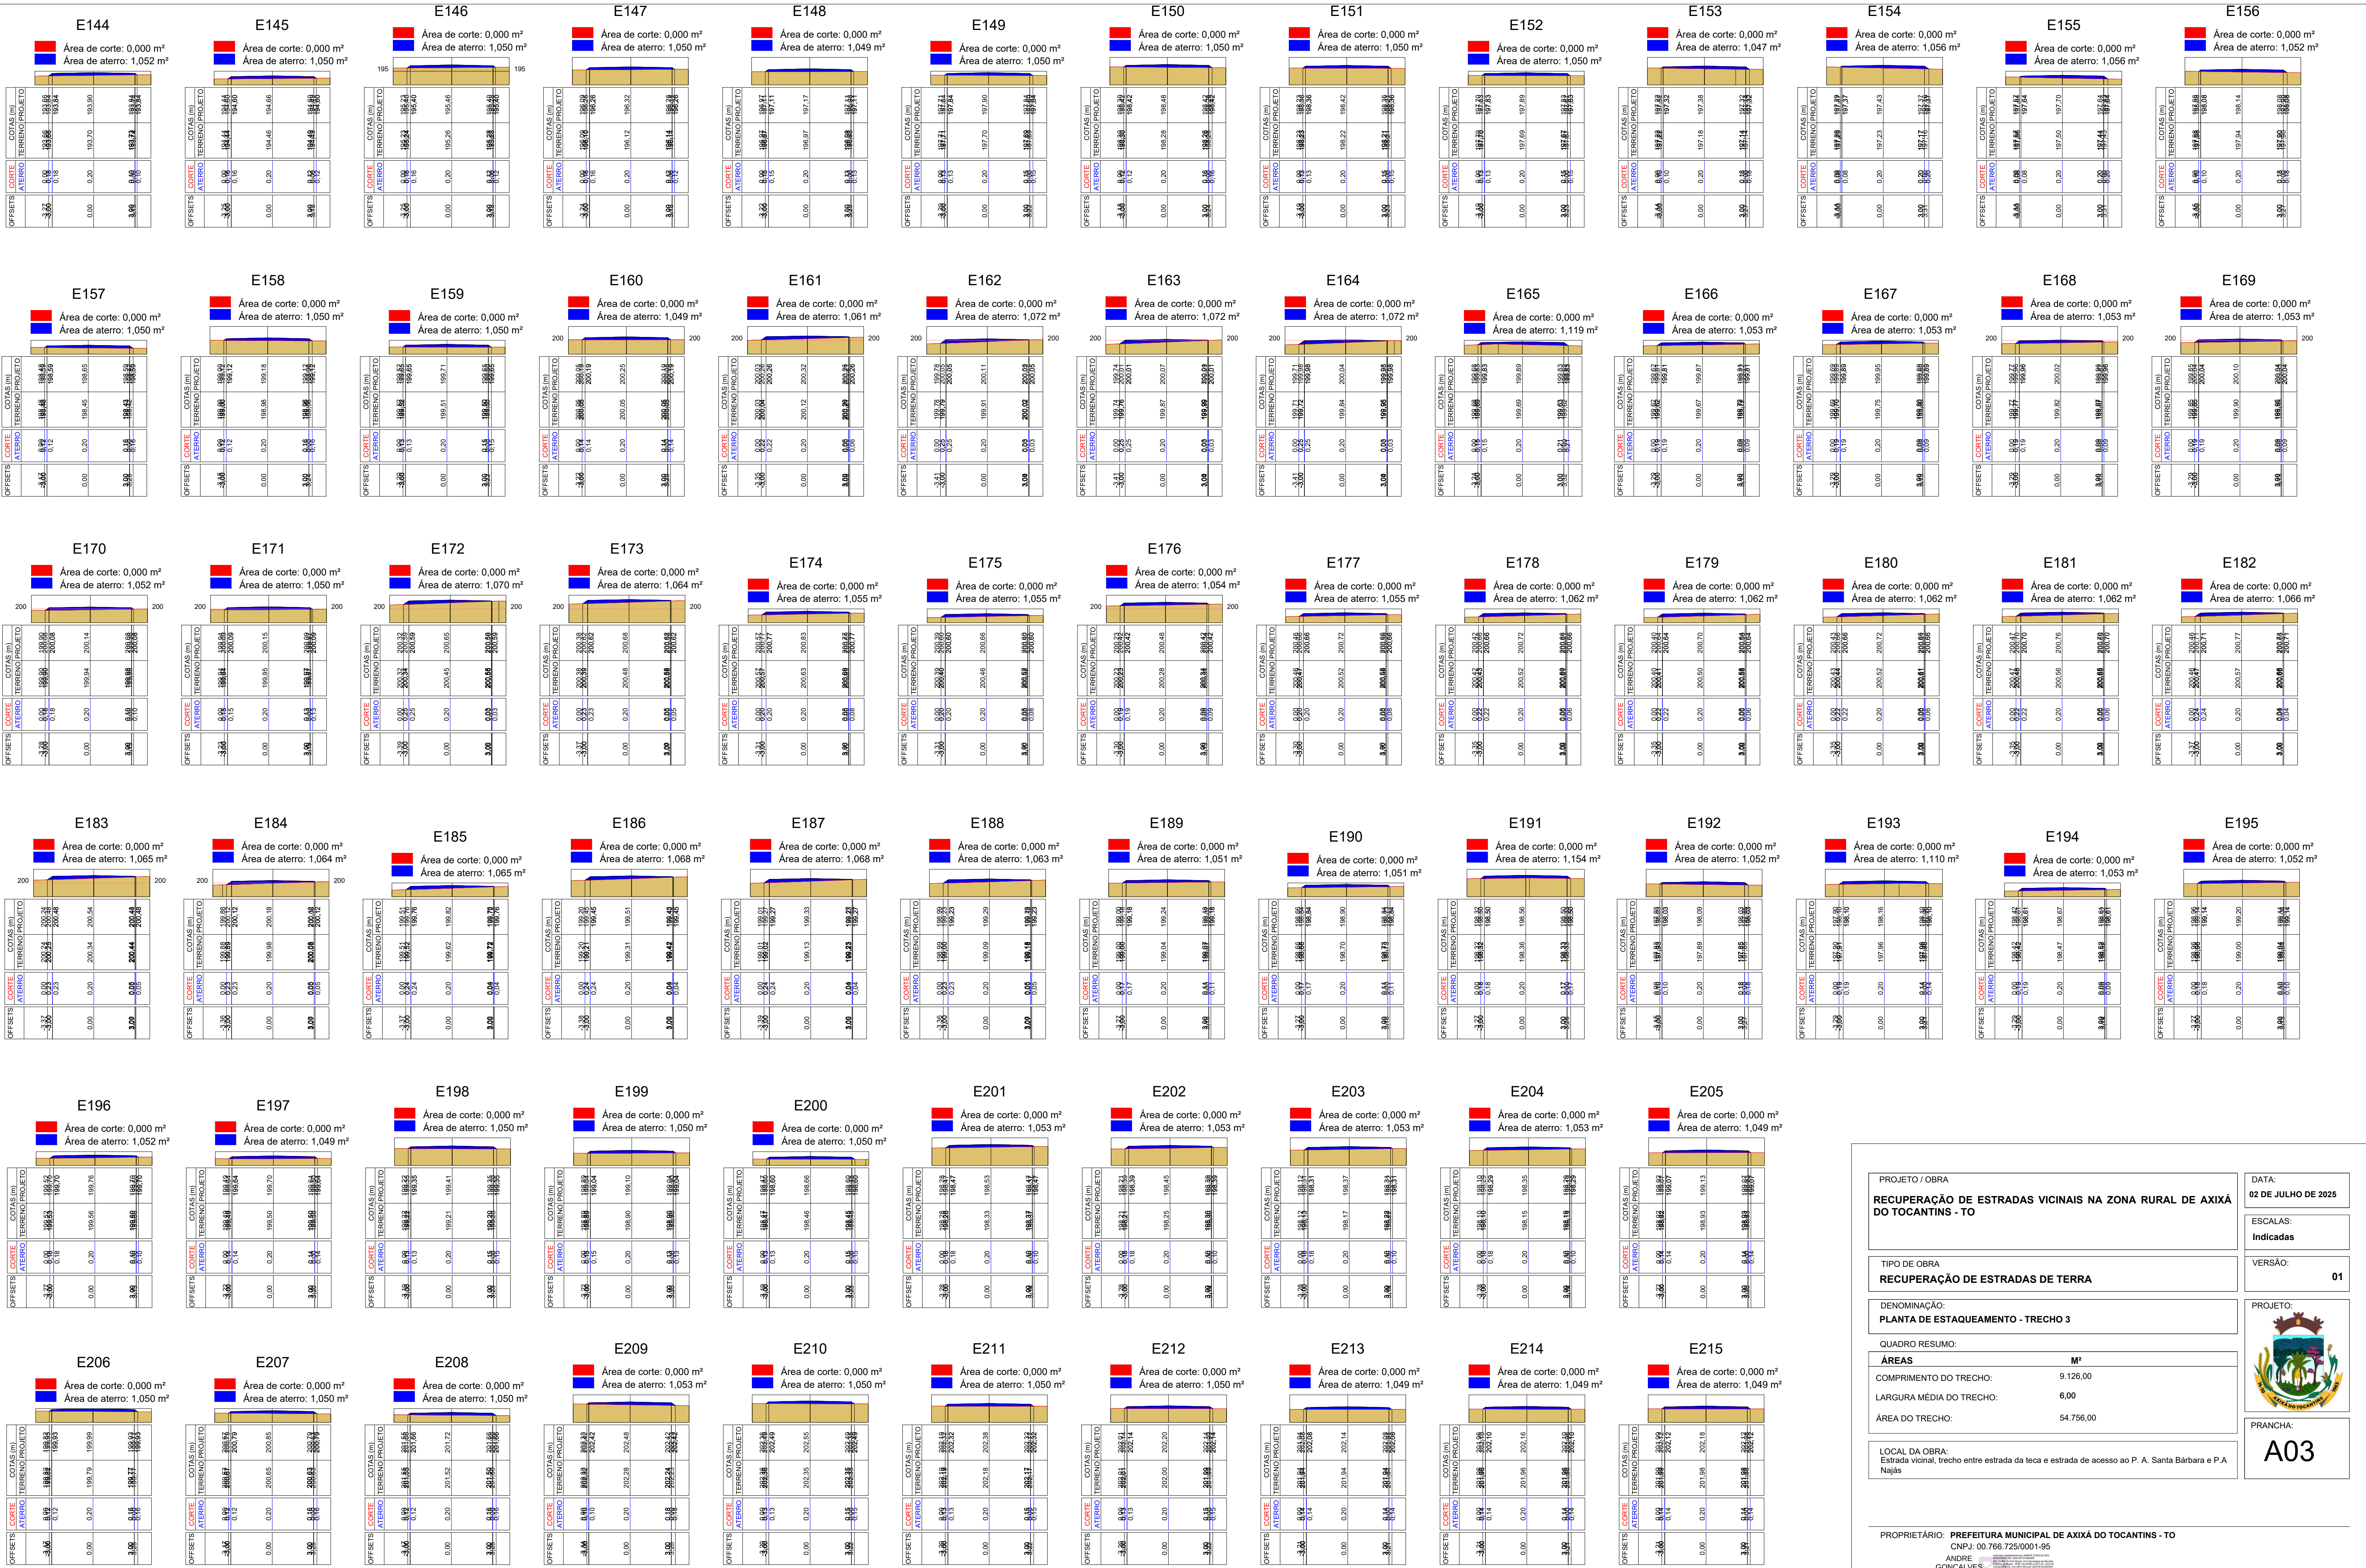

PROJETO / OBRA

RECUPERAÇÃO DE ESTRADAS VICINAIS NA ZONA RURAL DE AXIÁ DO TOCANTINS - TO

DATA:

02 DE JULHO DE 2025

ESCALAS:

Indicadas

TIPO DE OBRA

RECUPERAÇÃO DE ESTRADAS DE TERRA

DENOMINAÇÃO

PLANTA DE ESTAQUEAMENTO - TRECHO 3

QUADRO RESUMO:

ÁREAS	M²
COMPIMENTO DO TRECHO:	9.126,00
LARGURA MÉDIA DO TRECHO:	6,00
ÁREA DO TRECHO:	54.756,00

LOCAL DA OBRA:

Estrada vicinal, trecho entre estrada da teca e estrada de acesso ao P. A. Santa Bárbara e P.A Najas

PROPRIETÁRIO:

PREFEITURA MUNICIPAL DE AXIÁ DO TOCANTINS - TO
CNPJ: 00.766.725/0001-95
ANDRÉ GONÇALVES MONTEIRO DE LIMA 04737463305

PROJETO:

ANDRÉ GONÇALVES MONTEIRO DE LIMA
Engenheiro civil | CREA: 111615915-5

EXECUÇÃO:


xxxxxxxxxxxxxxxxxxxxxx
Engenheira | Arquiteta e Urbanista: CREA | CAU: xxxxx-x

PRANCHA:

A03

VERSÃO:

01

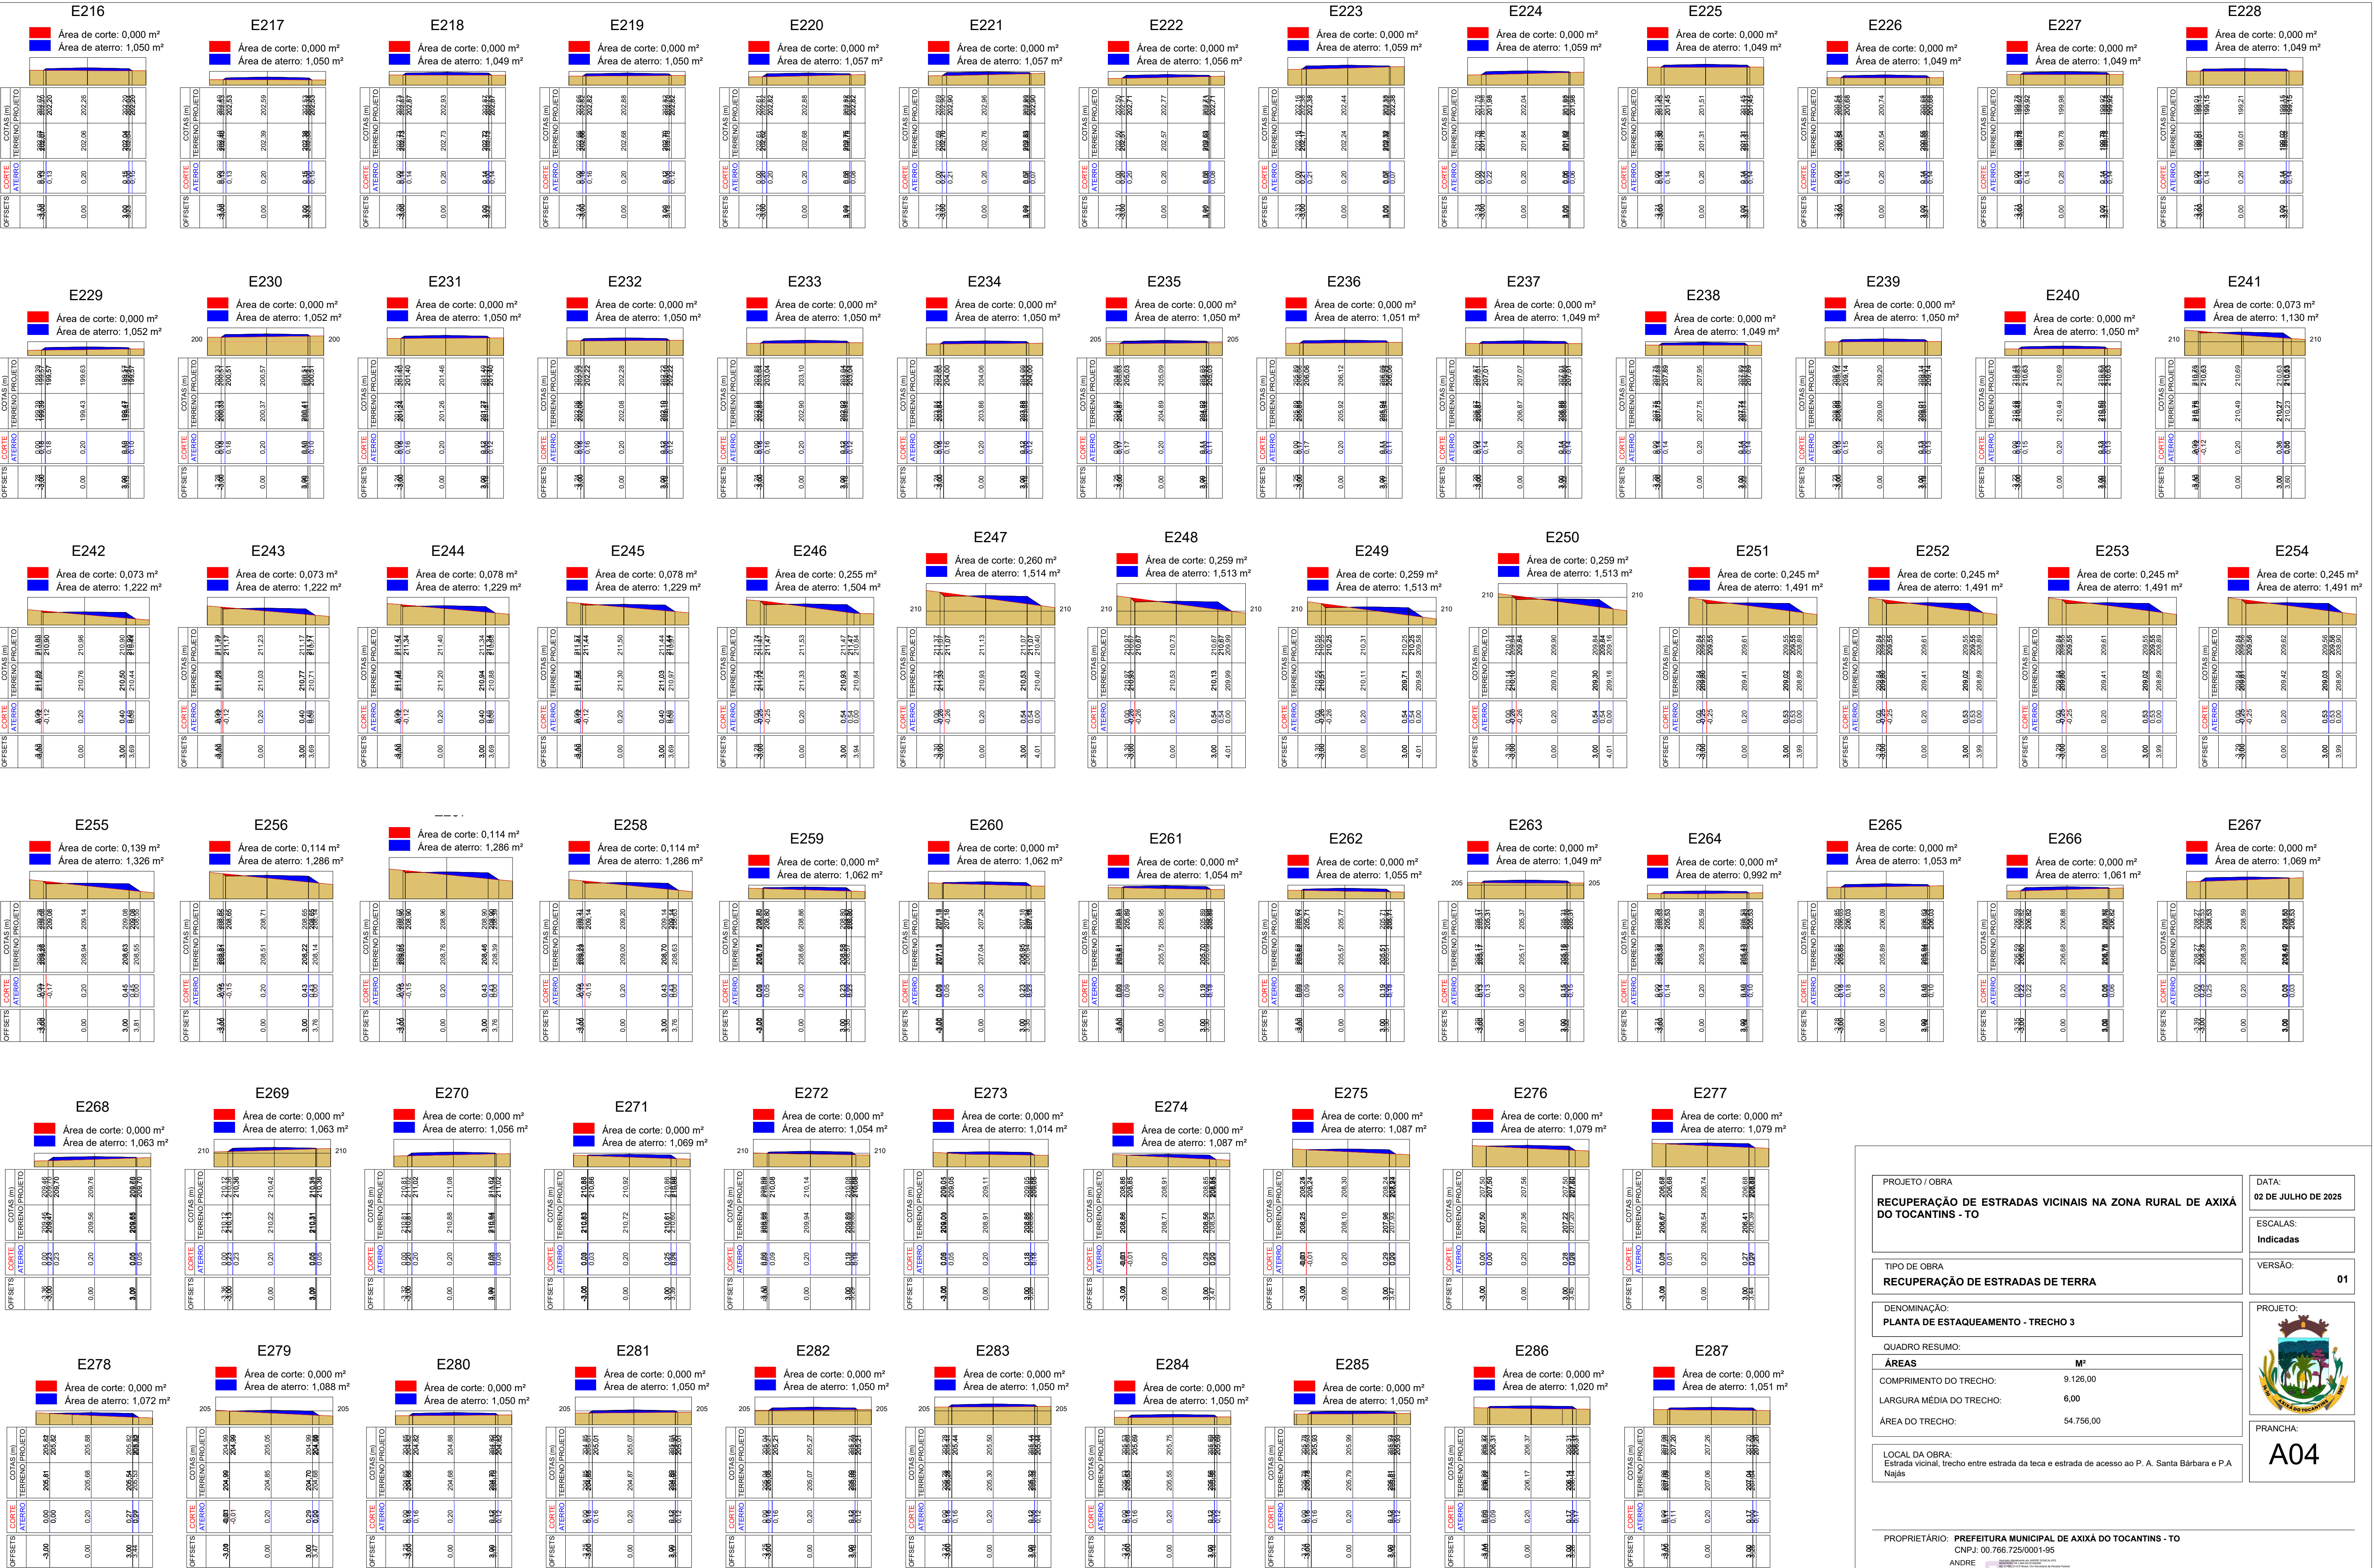

2

PLANTA DE ESTAQUEAMENTO - TRECHO 3

Escala: Indicada

PROJETO / OBRA

RECUPERAÇÃO DE ESTRADAS VICINAIS NA ZONA RURAL DE AXIÁ DO TOCANTINS - TO

TIPO DE OBRA

RECUPERAÇÃO DE ESTRADAS DE TERRA

DENOMINAÇÃO

PLANTA DE ESTAQUEAMENTO - TRECHO 3

QUADRO RESUMO:

ÁREAS	M²
COMPIMENTO DO TRECHO:	9.126,00
LARGURA MÉDIA DO TRECHO:	6,00
ÁREA DO TRECHO:	54.756,00

LOCAL DA OBRA:

Estrada vicinal, trecho entre estrada da teca e estrada de acesso ao P. A. Santa Bárbara e P.A Najas

PROPRIETÁRIO:

PREFEITURA MUNICIPAL DE AXIÁ DO TOCANTINS - TO
CNPJ: 00.766.725/0001-95

PROJETO:

ANDRÉ GONÇALVES MONTEIRO DE LIMA
Engenheiro civil | CREA: 111615915-5

EXECUÇÃO:

xxxxxxxxxxxxxxxxxxxxxx
Engenheira | Arquiteta e Urbanista: CREA | CAU: xxxxx-x

DATA:

02 DE JULHO DE 2025

ESCALAS:

Indicadas


VERSÃO:

01

PROJETO:

PRANCHA:

A04

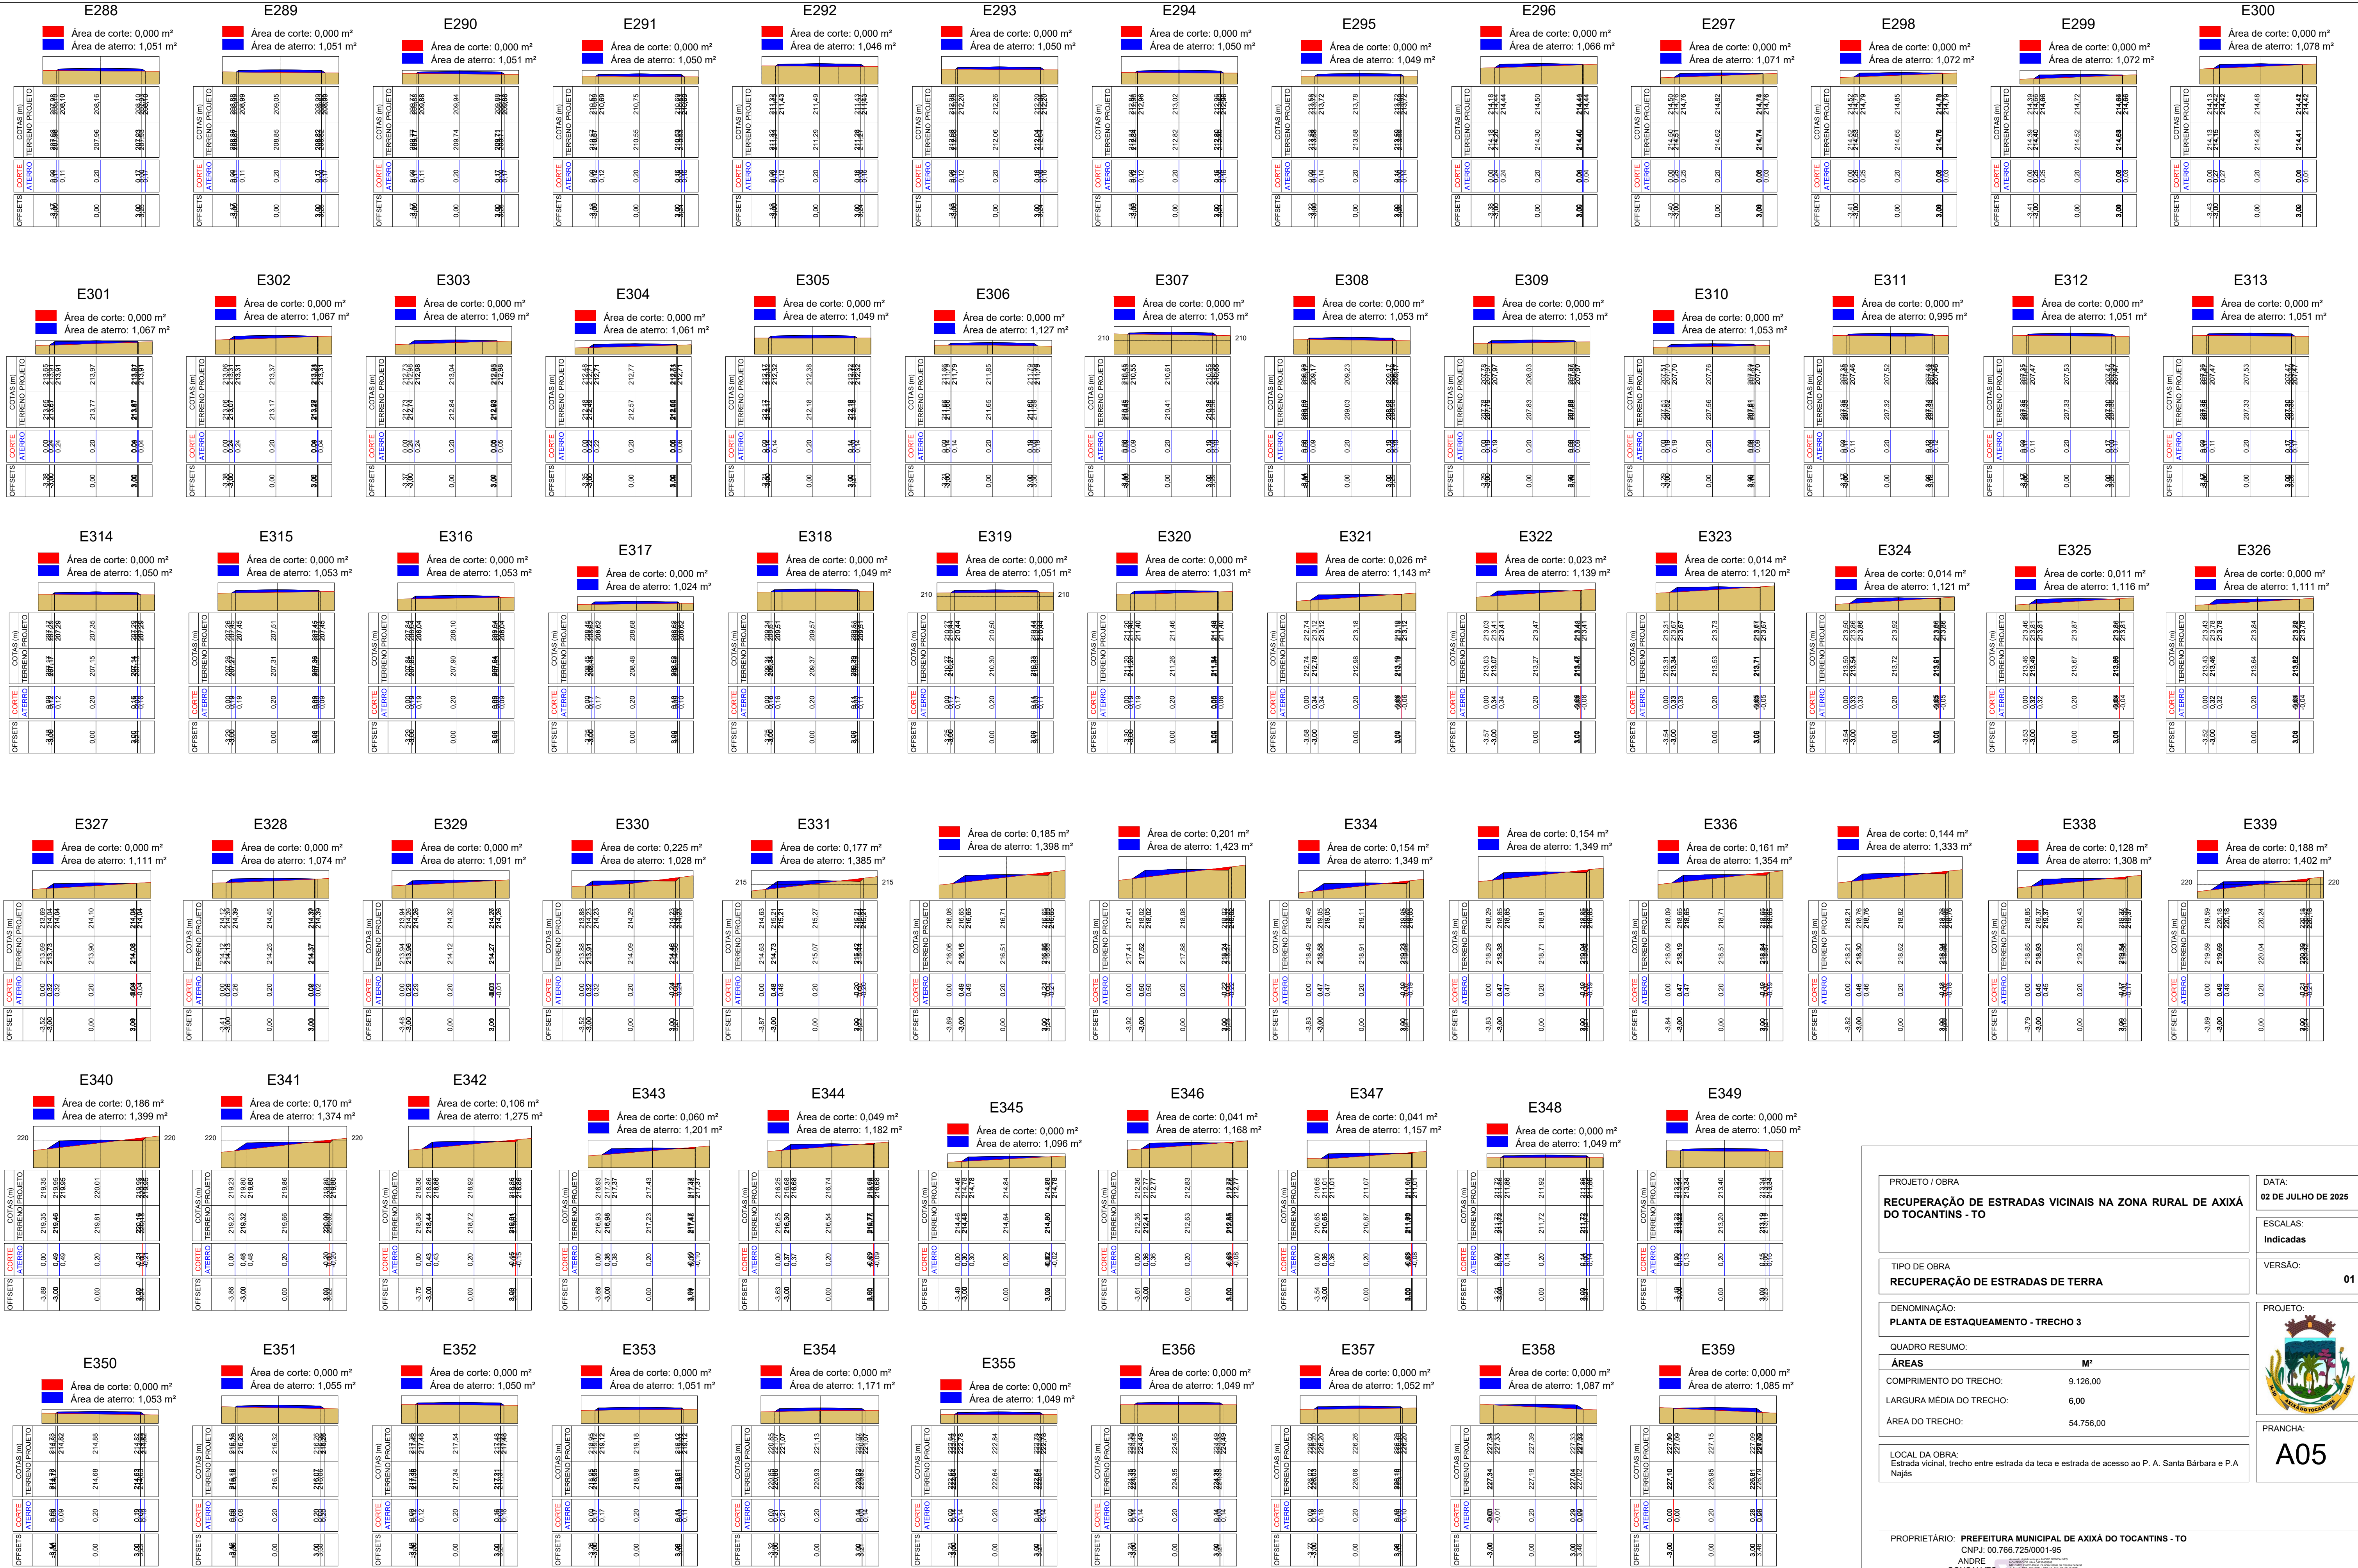

2 PLANTA DE ESTAQUEAMENTO - TRECHO 3

Escala: Indicada

PROJETO / OBRA

RECUPERAÇÃO DE ESTRADAS VICINAIS NA ZONA RURAL DE AXIÁ DO TOCANTINS - TO

TIPO DE OBRA

RECUPERAÇÃO DE ESTRADAS DE TERRA

DENOMINAÇÃO:

PLANTA DE ESTAQUEAMENTO - TRECHO 3

QUADRO RESUMO:

ÁREAS	M²
COMPIMENTO DO TRECHO:	9.126,00
LARGURA MÉDIA DO TRECHO:	6,00
ÁREA DO TRECHO:	54.756,00

LOCAL DA OBRA:

Estrada vicinal, trecho entre estrada da teca e estrada de acesso ao P. A. Santa Bárbara e P.A Najas

PROPRIETÁRIO:

PREFEITURA MUNICIPAL DE AXIÁ DO TOCANTINS - TO
CNPJ: 00.766.725/0001-95
ANDRE GONÇALVES MONTEIRO DE LIMA
LIMA.04737465305

PROJETO:


PRANCHA:
A05

DATA:

02 DE JULHO DE 2025

ESCALAS:


Indicadas

VERSÃO:

01

EXECUÇÃO:

xxxxxxxxxxxxxxxxxxxxxx
Engenheira | Arquiteta e Urbanista: CREA | CAU: xxxxx-x

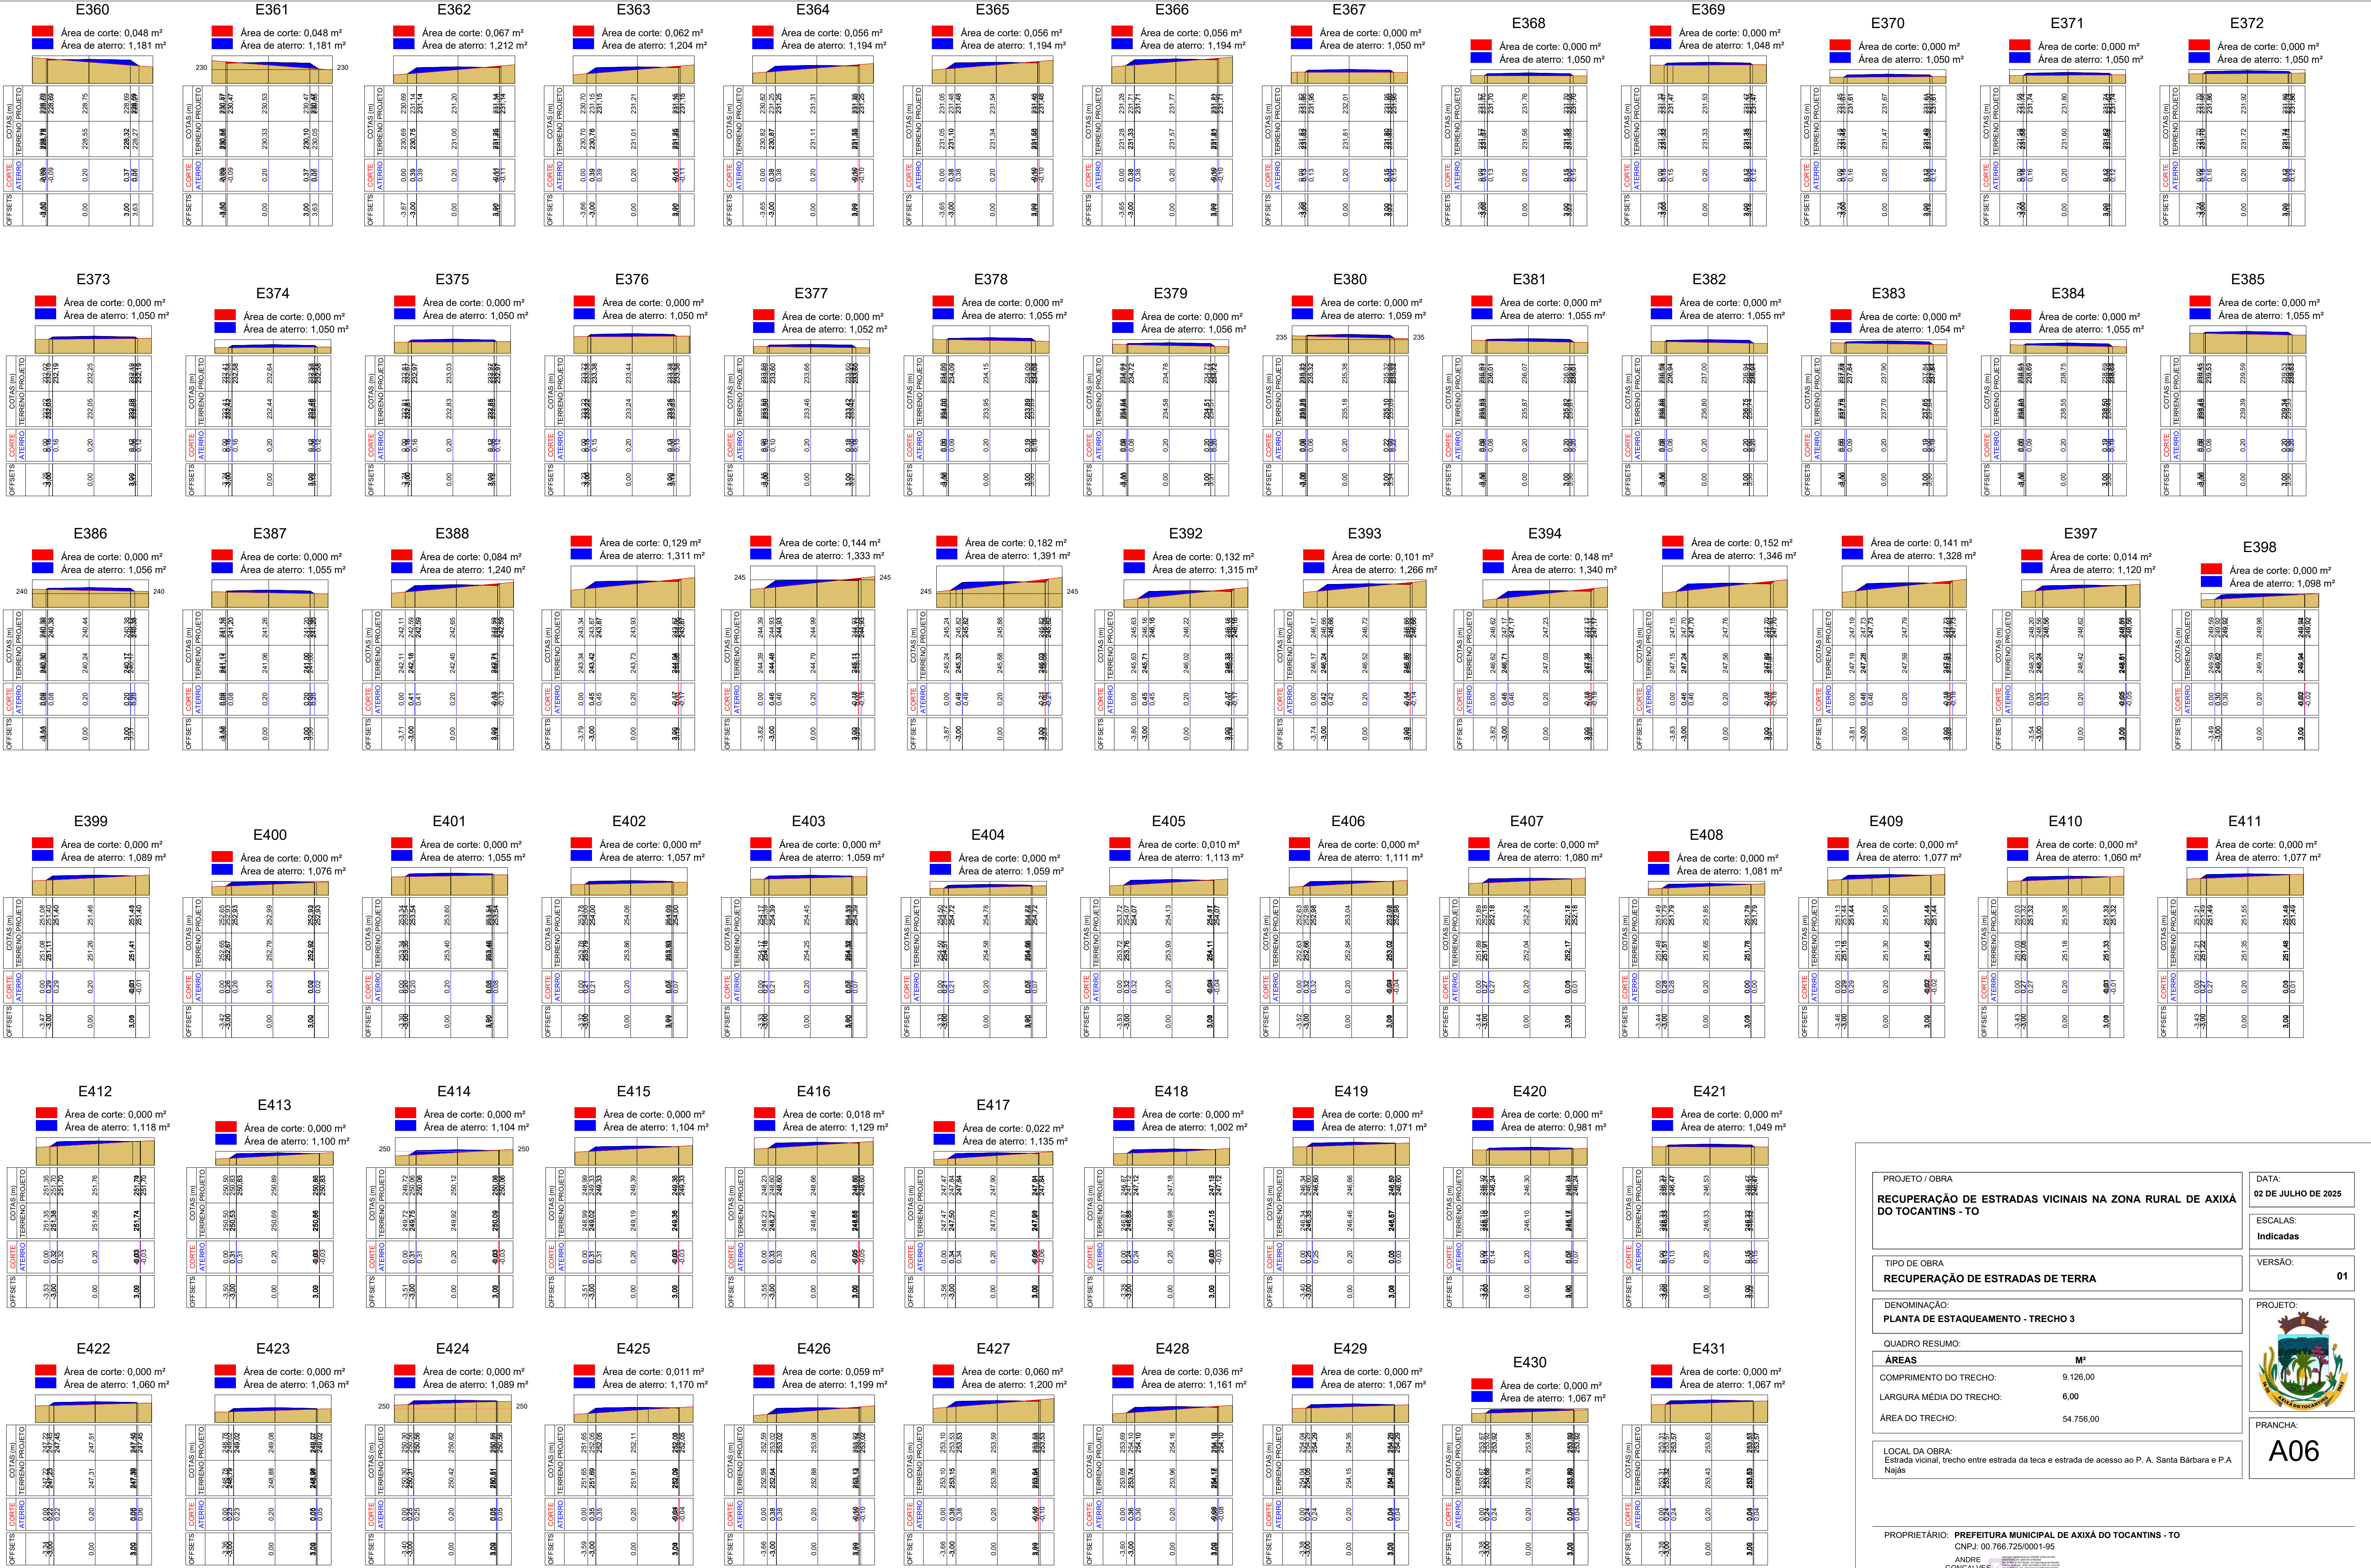

PROJETO / OBRA

RECUPERAÇÃO DE ESTRADAS VICINAIS NA ZONA RURAL DE AXIÁ DO TOCANTINS - TO

DATA:

02 DE JULHO DE 2025

ESCALAS:

Indicadas

TIPO DE OBRA

RECUPERAÇÃO DE ESTRADAS DE TERRA

DENOMINAÇÃO

PLANTA DE ESTAQUEAMENTO - TRECHO 3

QUADRO RESUMO:

ÁREAS	M²
COMPIMENTO DO TRECHO:	9.126,00
LARGURA MÉDIA DO TRECHO:	6,00
ÁREA DO TRECHO:	54.756,00

LOCAL DA OBRA:

Estrada vicinal, trecho entre estrada da teca e estrada de acesso ao P. A. Santa Bárbara e P.A Najas

PROJETO:

PRANCHA:

A06

PROPRIETÁRIO: PREFEITURA MUNICIPAL DE AXIÁ DO TOCANTINS - TO

CNPJ: 00.766.725/0001-95

























ANDRE GONCALVES MONTEIRO DE LIMA-04737465305

PROJETO: ANDRÉ GONÇALVES MONTEIRO DE LIMA

Engenheiro civil | CREA: 111615915-5

EXECUÇÃO: xxxxxxxxxxxxxxxxxxxxxx

Engenheira | Arquiteta e Urbanista: CREA | CAU: xxxxx-x

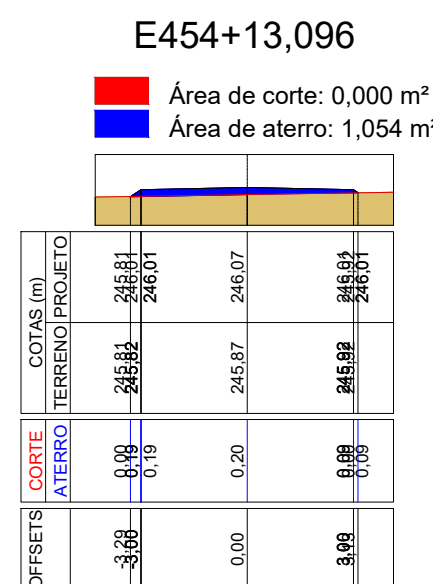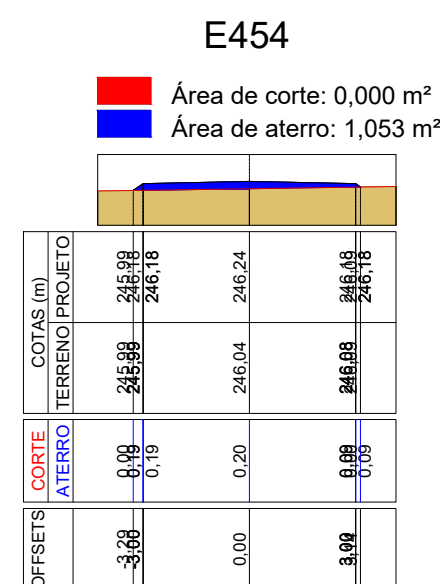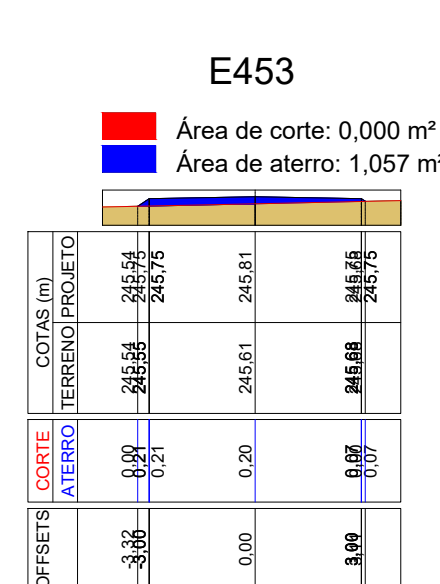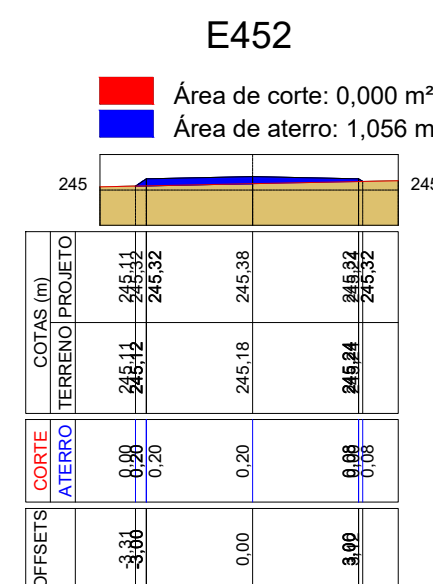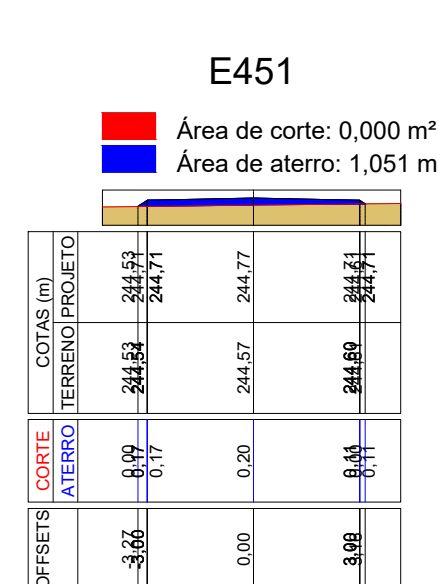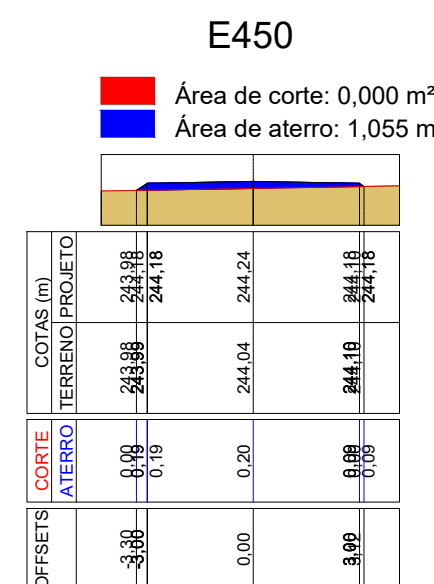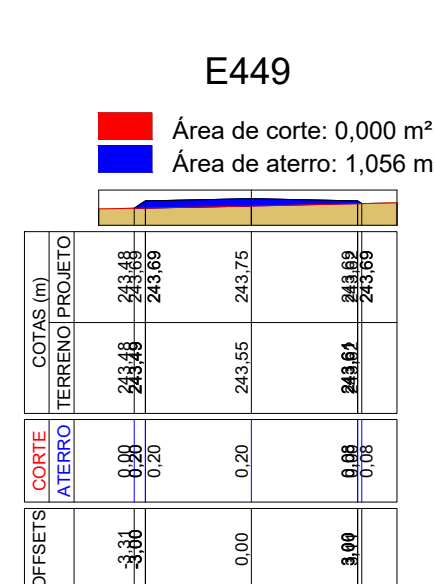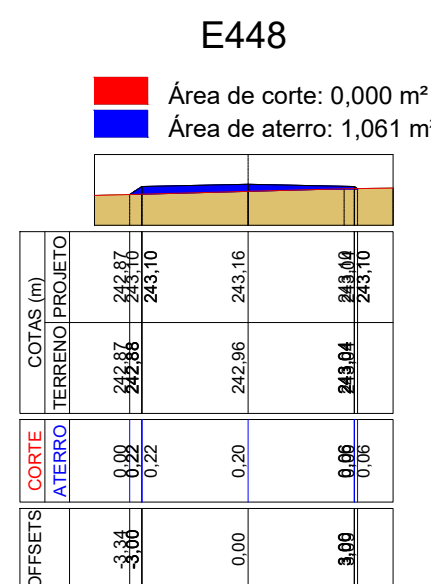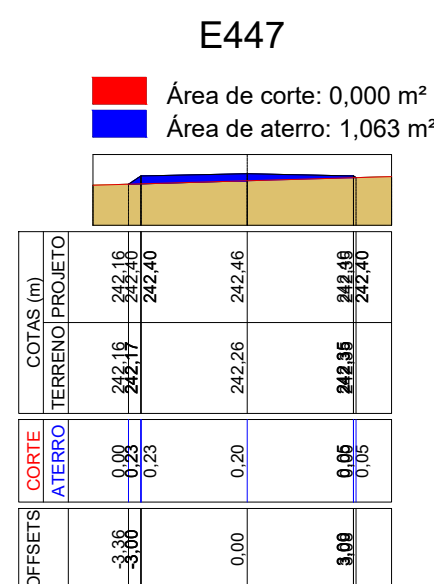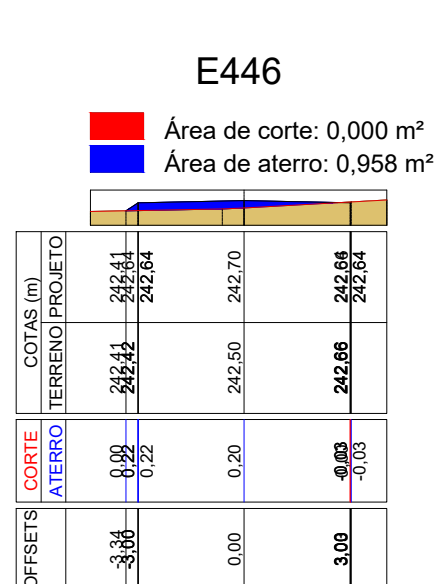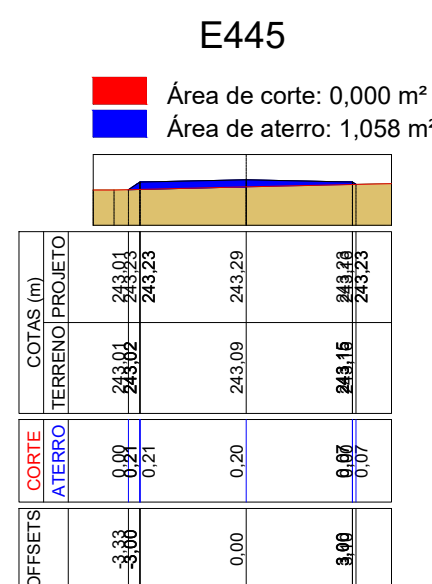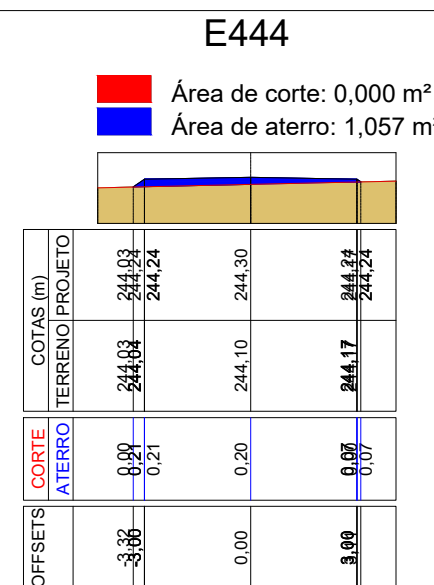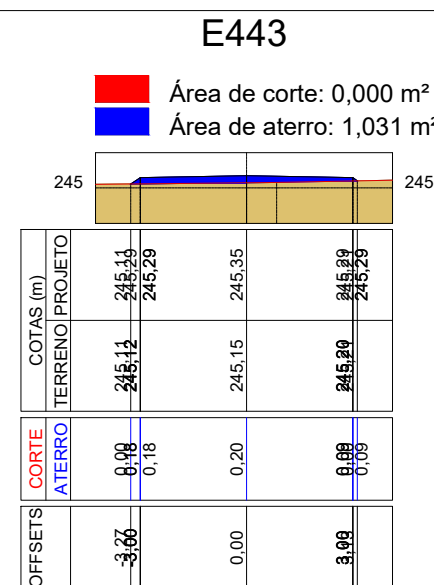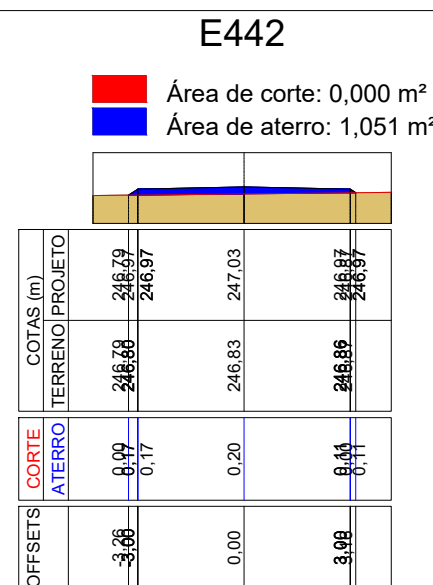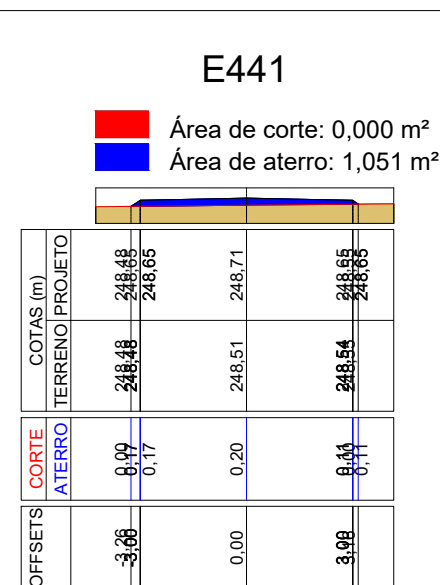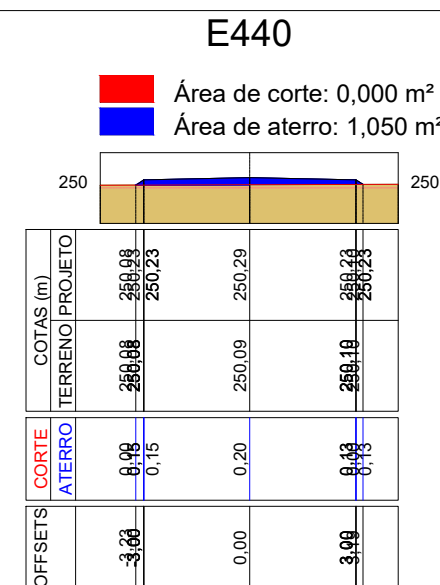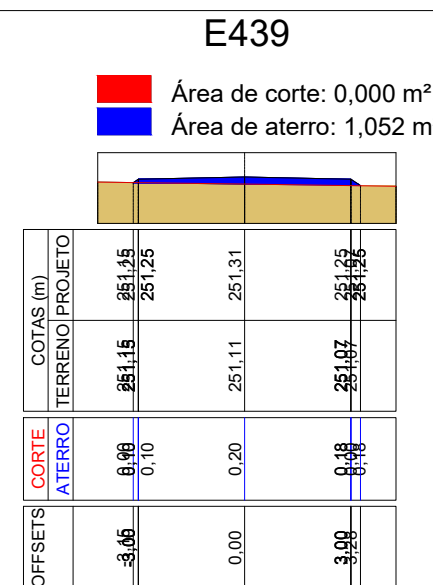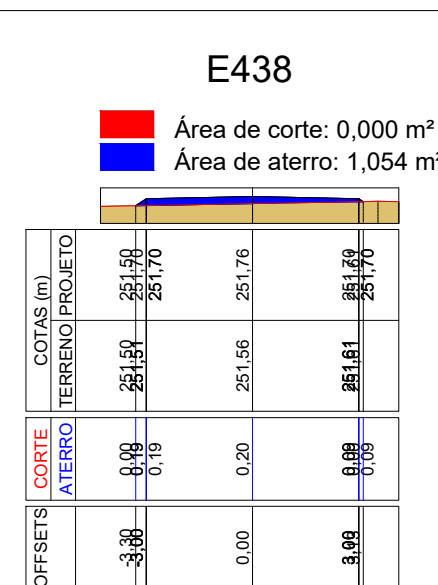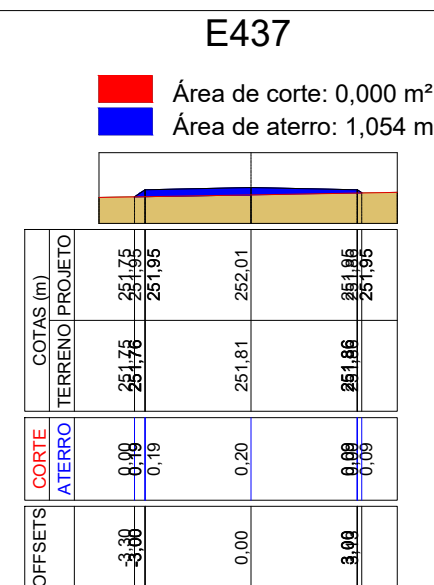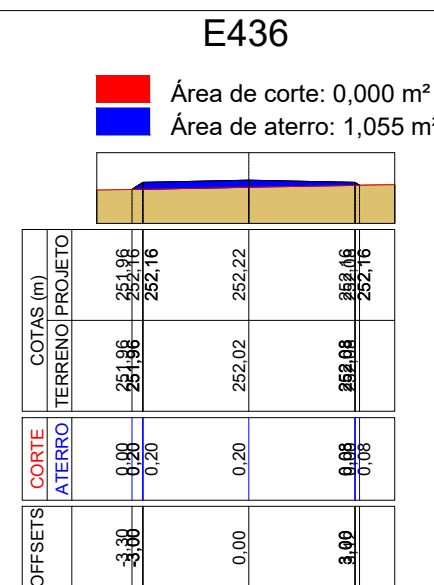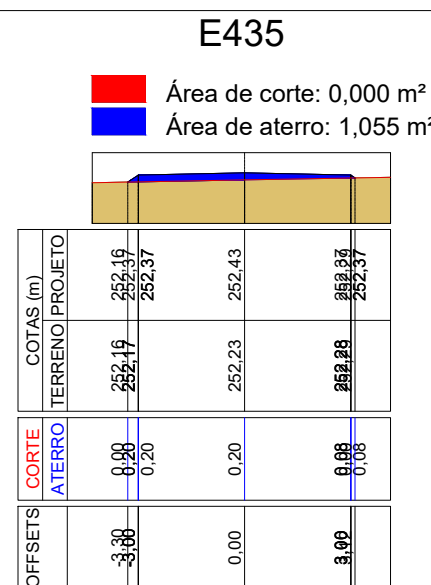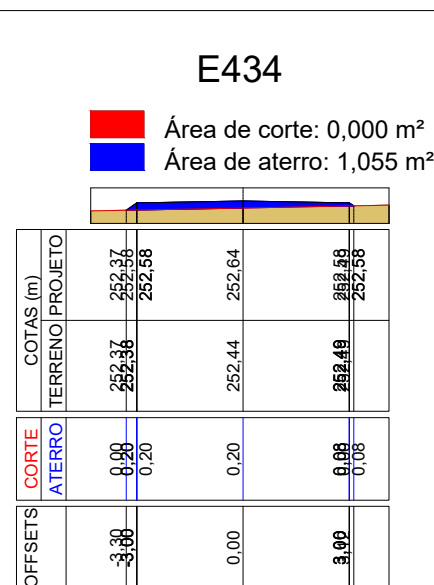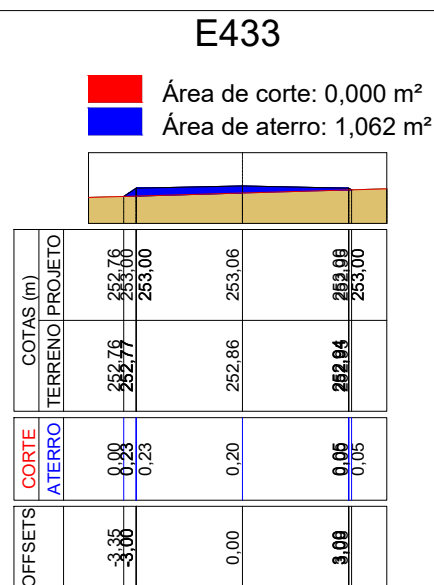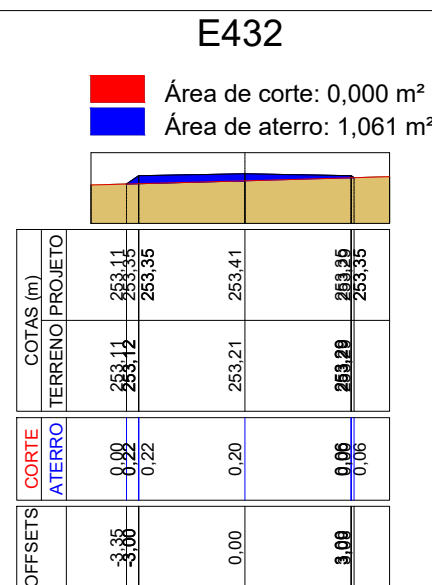









PROJETO / OBRA RECUPERAÇÃO DE ESTRADAS VICINAIS NA ZONA RURAL DE AXIXÁ DO TOCANTINS - TO	DATA: 02 DE JULHO DE 2025
TIPO DE OBRA RECUPERAÇÃO DE ESTRADAS DE TERRA	ESCALAS: Indicadas
DENOMINAÇÃO: PLANTA DE ESTAAQUEAMENTO - TRECHO 3	VERSÃO: 01

QUADRO RESUMO:

ÁREAS	M²
COMPRIMENTO DO TRECHO:	9.126,00
LARGURA MÉDIA DO TRECHO:	6,00
ÁREA DO TRECHO:	54.756,00

LOCAL DA OBRA: Estrada vicinal, trecho entre estrada da leca e estrada de acesso ao P. A. Santa Bárbara e P.A Najas	PRANCHA: A07
--	---

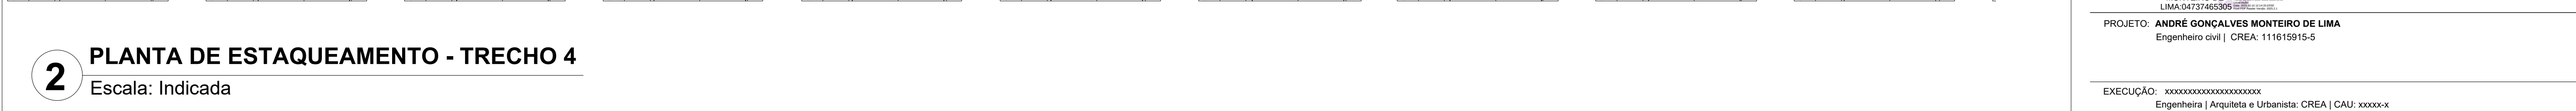

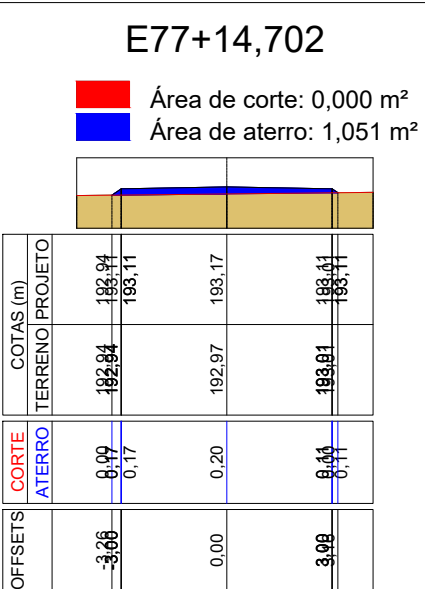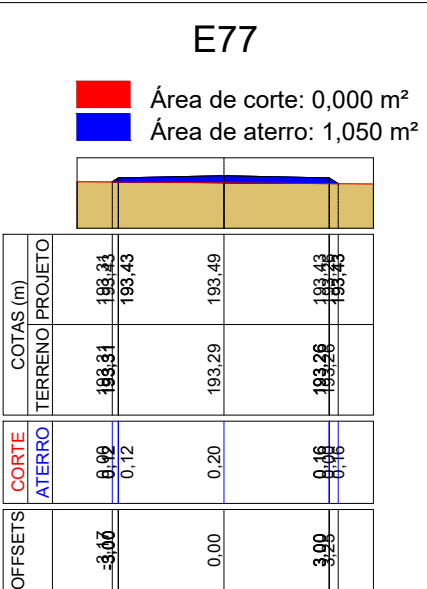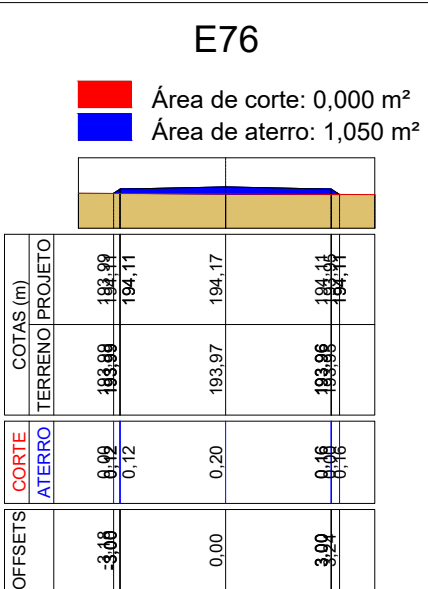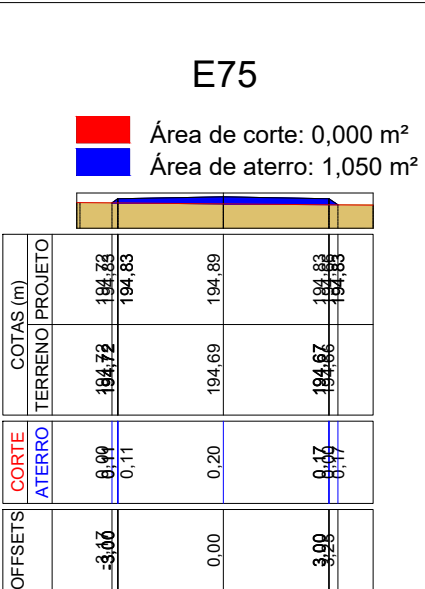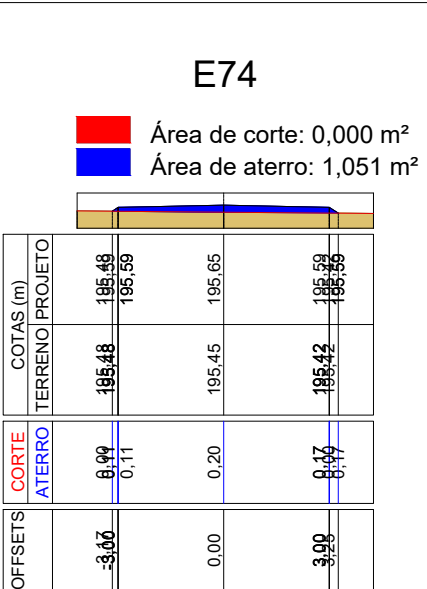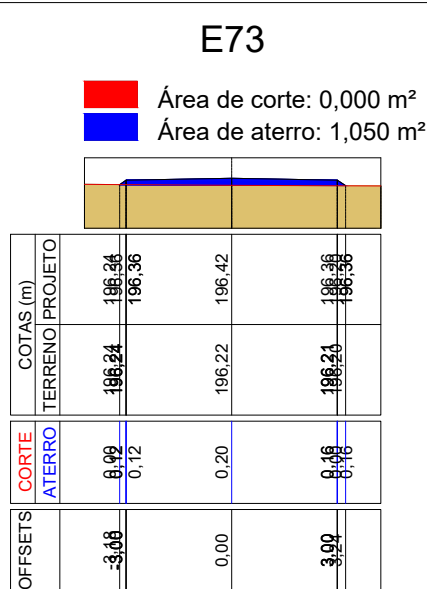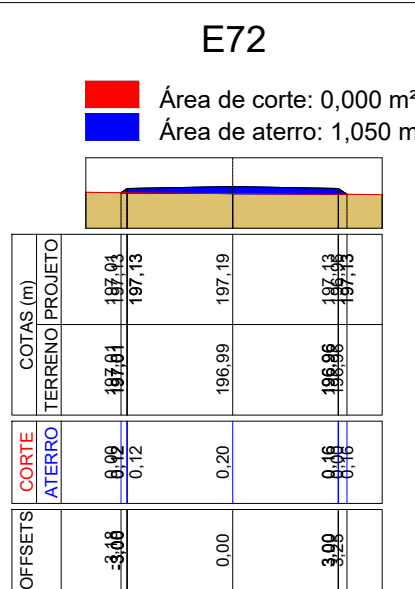

2 PLANTA DE ESTAQUEAMENTO - TRECHO 4

Escala: Indicada

PROJETO / OBRA RECUPERAÇÃO DE ESTRADAS VICINAIS NA ZONA RURAL DE AXIXÁ DO TOCANTINS - TO
ESCALAS: Indicadas

TIPO DE OBRA RECUPERAÇÃO DE ESTRADAS DE TERRA

DENOMINAÇÃO: PLANTA DE ESTAQUEAMENTO - TRECHO 4

QUADRO RESUMO:	
ÁREAS	M²
COMPRIMENTO DO TRECHO:	1.552,91
LARGURA MÉDIA DO TRECHO:	6,00
ÁREA DO TRECHO:	9.317,46

LOCAL DA OBRA: Estrada vicinal, trecho entre estrada da teca e estrada de acesso ao P. A. Santa Bárbara e P.A Najás
--

DATA: 02 DE JULHO DE 2025

VERSÃO: 01

PROJETO:




PRANCHA: A02

PROPRIETÁRIO: **PREFEITURA MUNICIPAL DE AXIXÁ DO TOCANTINS - TO**
CNPJ: 00.766.725/0001-95

ANDRÉ GONÇALVES MONTEIRO DE LIMA
Engenheiro Civil

PROJETO: **ANDRÉ GONÇALVES MONTEIRO DE LIMA**
Engenheiro civil | CREA: 111615915-5

EXECUÇÃO: xxxxxxxxxxxxxxxxxxxx
Engenheira | Arquiteta e Urbanista: CREA | CAU: xxxxx-x

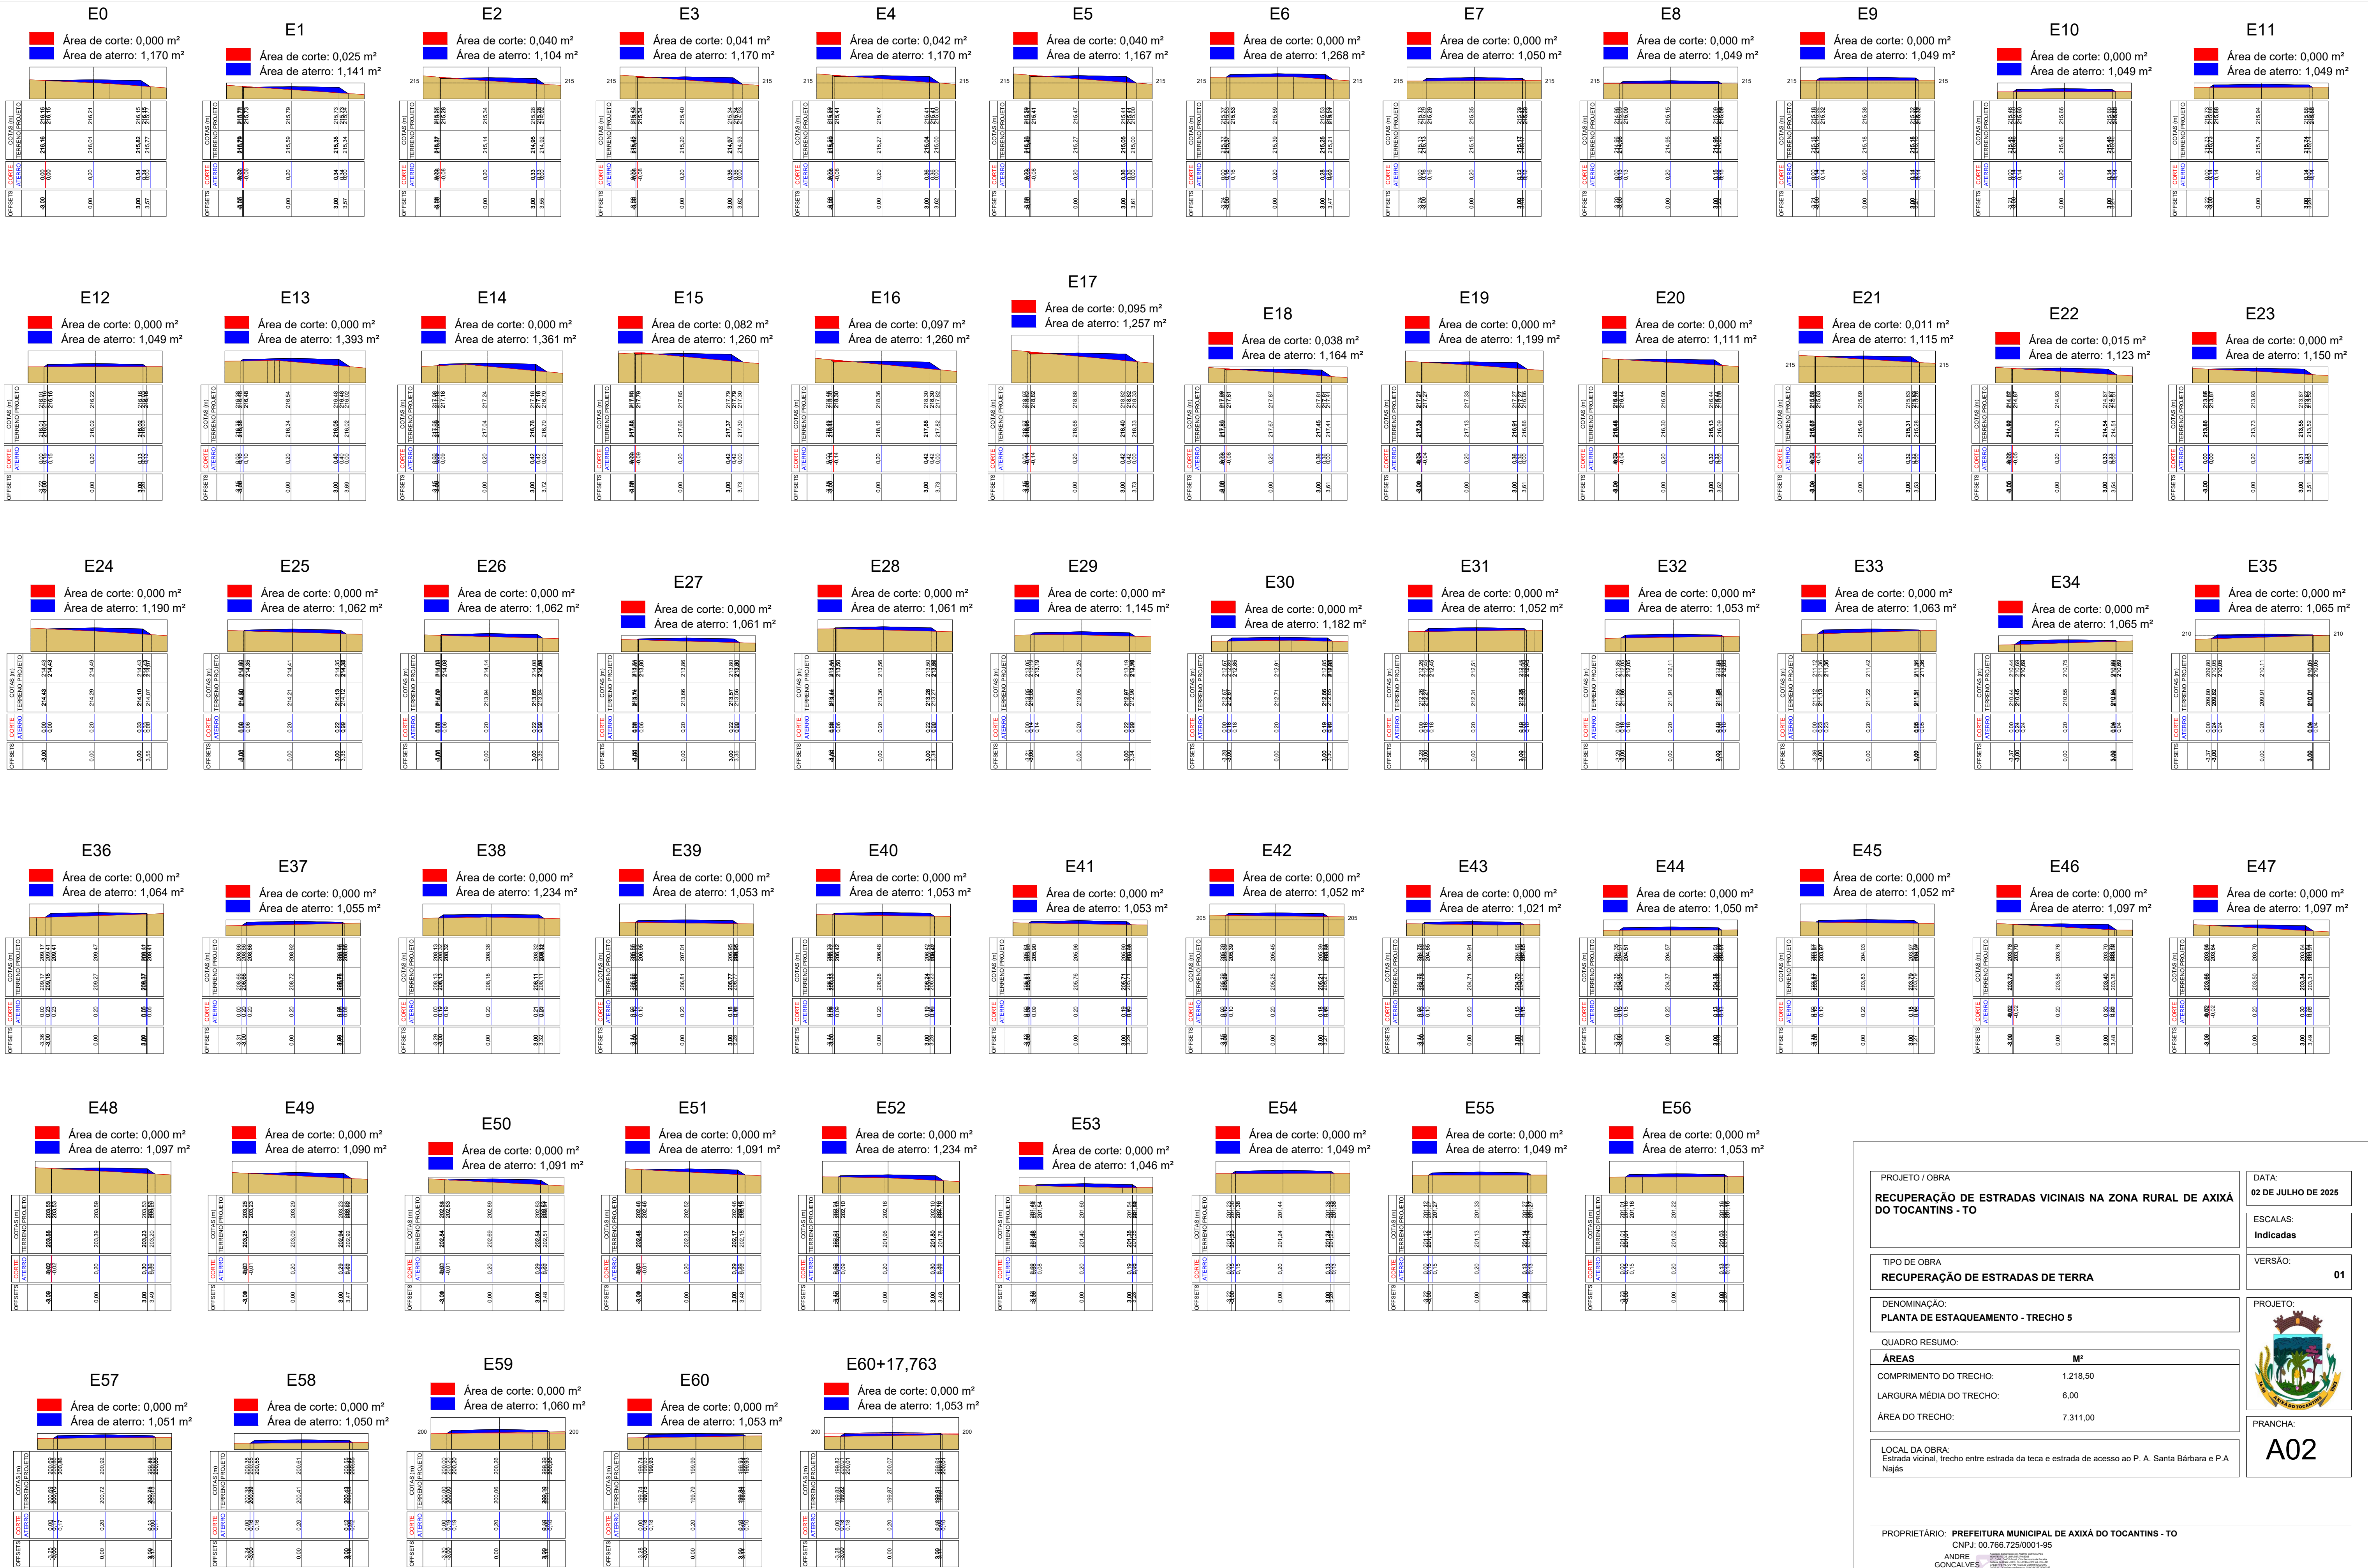

PROJETO / OBRA

RECUPERAÇÃO DE ESTRADAS VICINAIS NA ZONA RURAL DE AXIÁ DO TOCANTINS - TO

TIPO DE OBRA

RECUPERAÇÃO DE ESTRADAS DE TERRA

DENOMINAÇÃO

PLANTA DE ESTAQUEAMENTO - TRECHO 5

QUADRO RESUMO:

ÁREAS	M²
COMPRIMENTO DO TRECHO:	1.218,50
LARGURA MÉDIA DO TRECHO:	6,00
ÁREA DO TRECHO:	7.311,00

LOCAL DA OBRA:

Estrada vicinal, trecho entre estrada da teca e estrada de acesso ao P. A. Santa Bárbara e P.A. Najas

DATA:

02 DE JULHO DE 2025

ESCALAS:

Indicadas

VERSÃO:

01

PROJETO:

PRANCHA:

A02

PROPRIETÁRIO: PREFEITURA MUNICIPAL DE AXIÁ DO TOCANTINS - TO

CNPJ: 00.766.725/0001-95

ANDRE GONCALVES MONTEIRO DE LIMA


PROJETO: ANDRÉ GONÇALVES MONTEIRO DE LIMA

Engenheiro civil | CREA: 111615915-5


EXECUÇÃO:


xxxxxxxxxxxxxxxxxxxxxx

Engenheira | Arquiteta e Urbanista: CREA | CAU: xxxxx-x

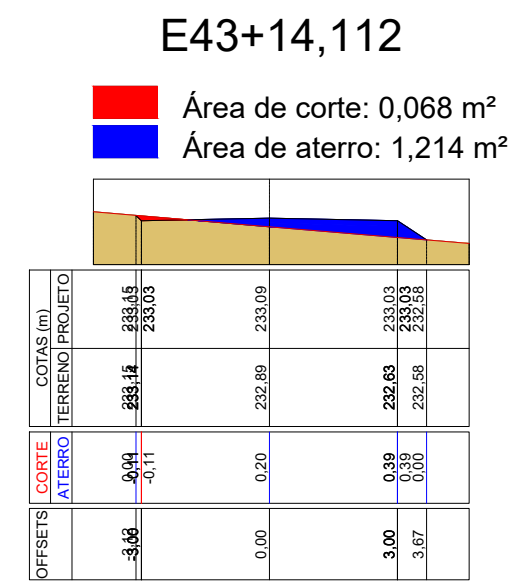

PROJETO / OBRA RECUPERAÇÃO DE ESTRADAS VICINAIS NA ZONA RURAL DE AXIÁ DO TOCANTINS - TO		DATA: 02 DE JULHO DE 2025								
TIPO DE OBRA RECUPERAÇÃO DE ESTRADAS DE TERRA		ESCALAS: Indicadas								
DENOMINAÇÃO: PLANTA DE ESTAQUEAMENTO - TRECHO 7		VERSÃO: 01								
QUADRO RESUMO: <table><tr><th>ÁREAS</th><th>M²</th></tr><tr><td>COMPRIMENTO DO TRECHO:</td><td>872,16</td></tr><tr><td>LARGURA MÉDIA DO TRECHO:</td><td>6,00</td></tr><tr><td>ÁREA DO TRECHO:</td><td>5.232,96</td></tr></table>		ÁREAS	M²	COMPRIMENTO DO TRECHO:	872,16	LARGURA MÉDIA DO TRECHO:	6,00	ÁREA DO TRECHO:	5.232,96	PROJETO:
ÁREAS	M²									
COMPRIMENTO DO TRECHO:	872,16									
LARGURA MÉDIA DO TRECHO:	6,00									
ÁREA DO TRECHO:	5.232,96									
LOCAL DA OBRA: Estrada vicinal, trecho entre estrada da teca e estrada de acesso ao P. A. Santa Bárbara e P.A Najas		PRANCHA: A01								
PROPRIETÁRIO: PREFEITURA MUNICIPAL DE AXIÁ DO TOCANTINS - TO CNPJ: 00.766.725/0001-95 ANDRÉ GONÇALVES MONTEIRO DE LIMA-04737463305										
PROJETO: ANDRÉ GONÇALVES MONTEIRO DE LIMA Engenheiro civil CREA: 111615915-5										
EXECUÇÃO: xxxxxxxxxxxxxxxxxxxxxxxxx Engenheira Arquiteta e Urbanista: CREA CAU: xxxxx-x										

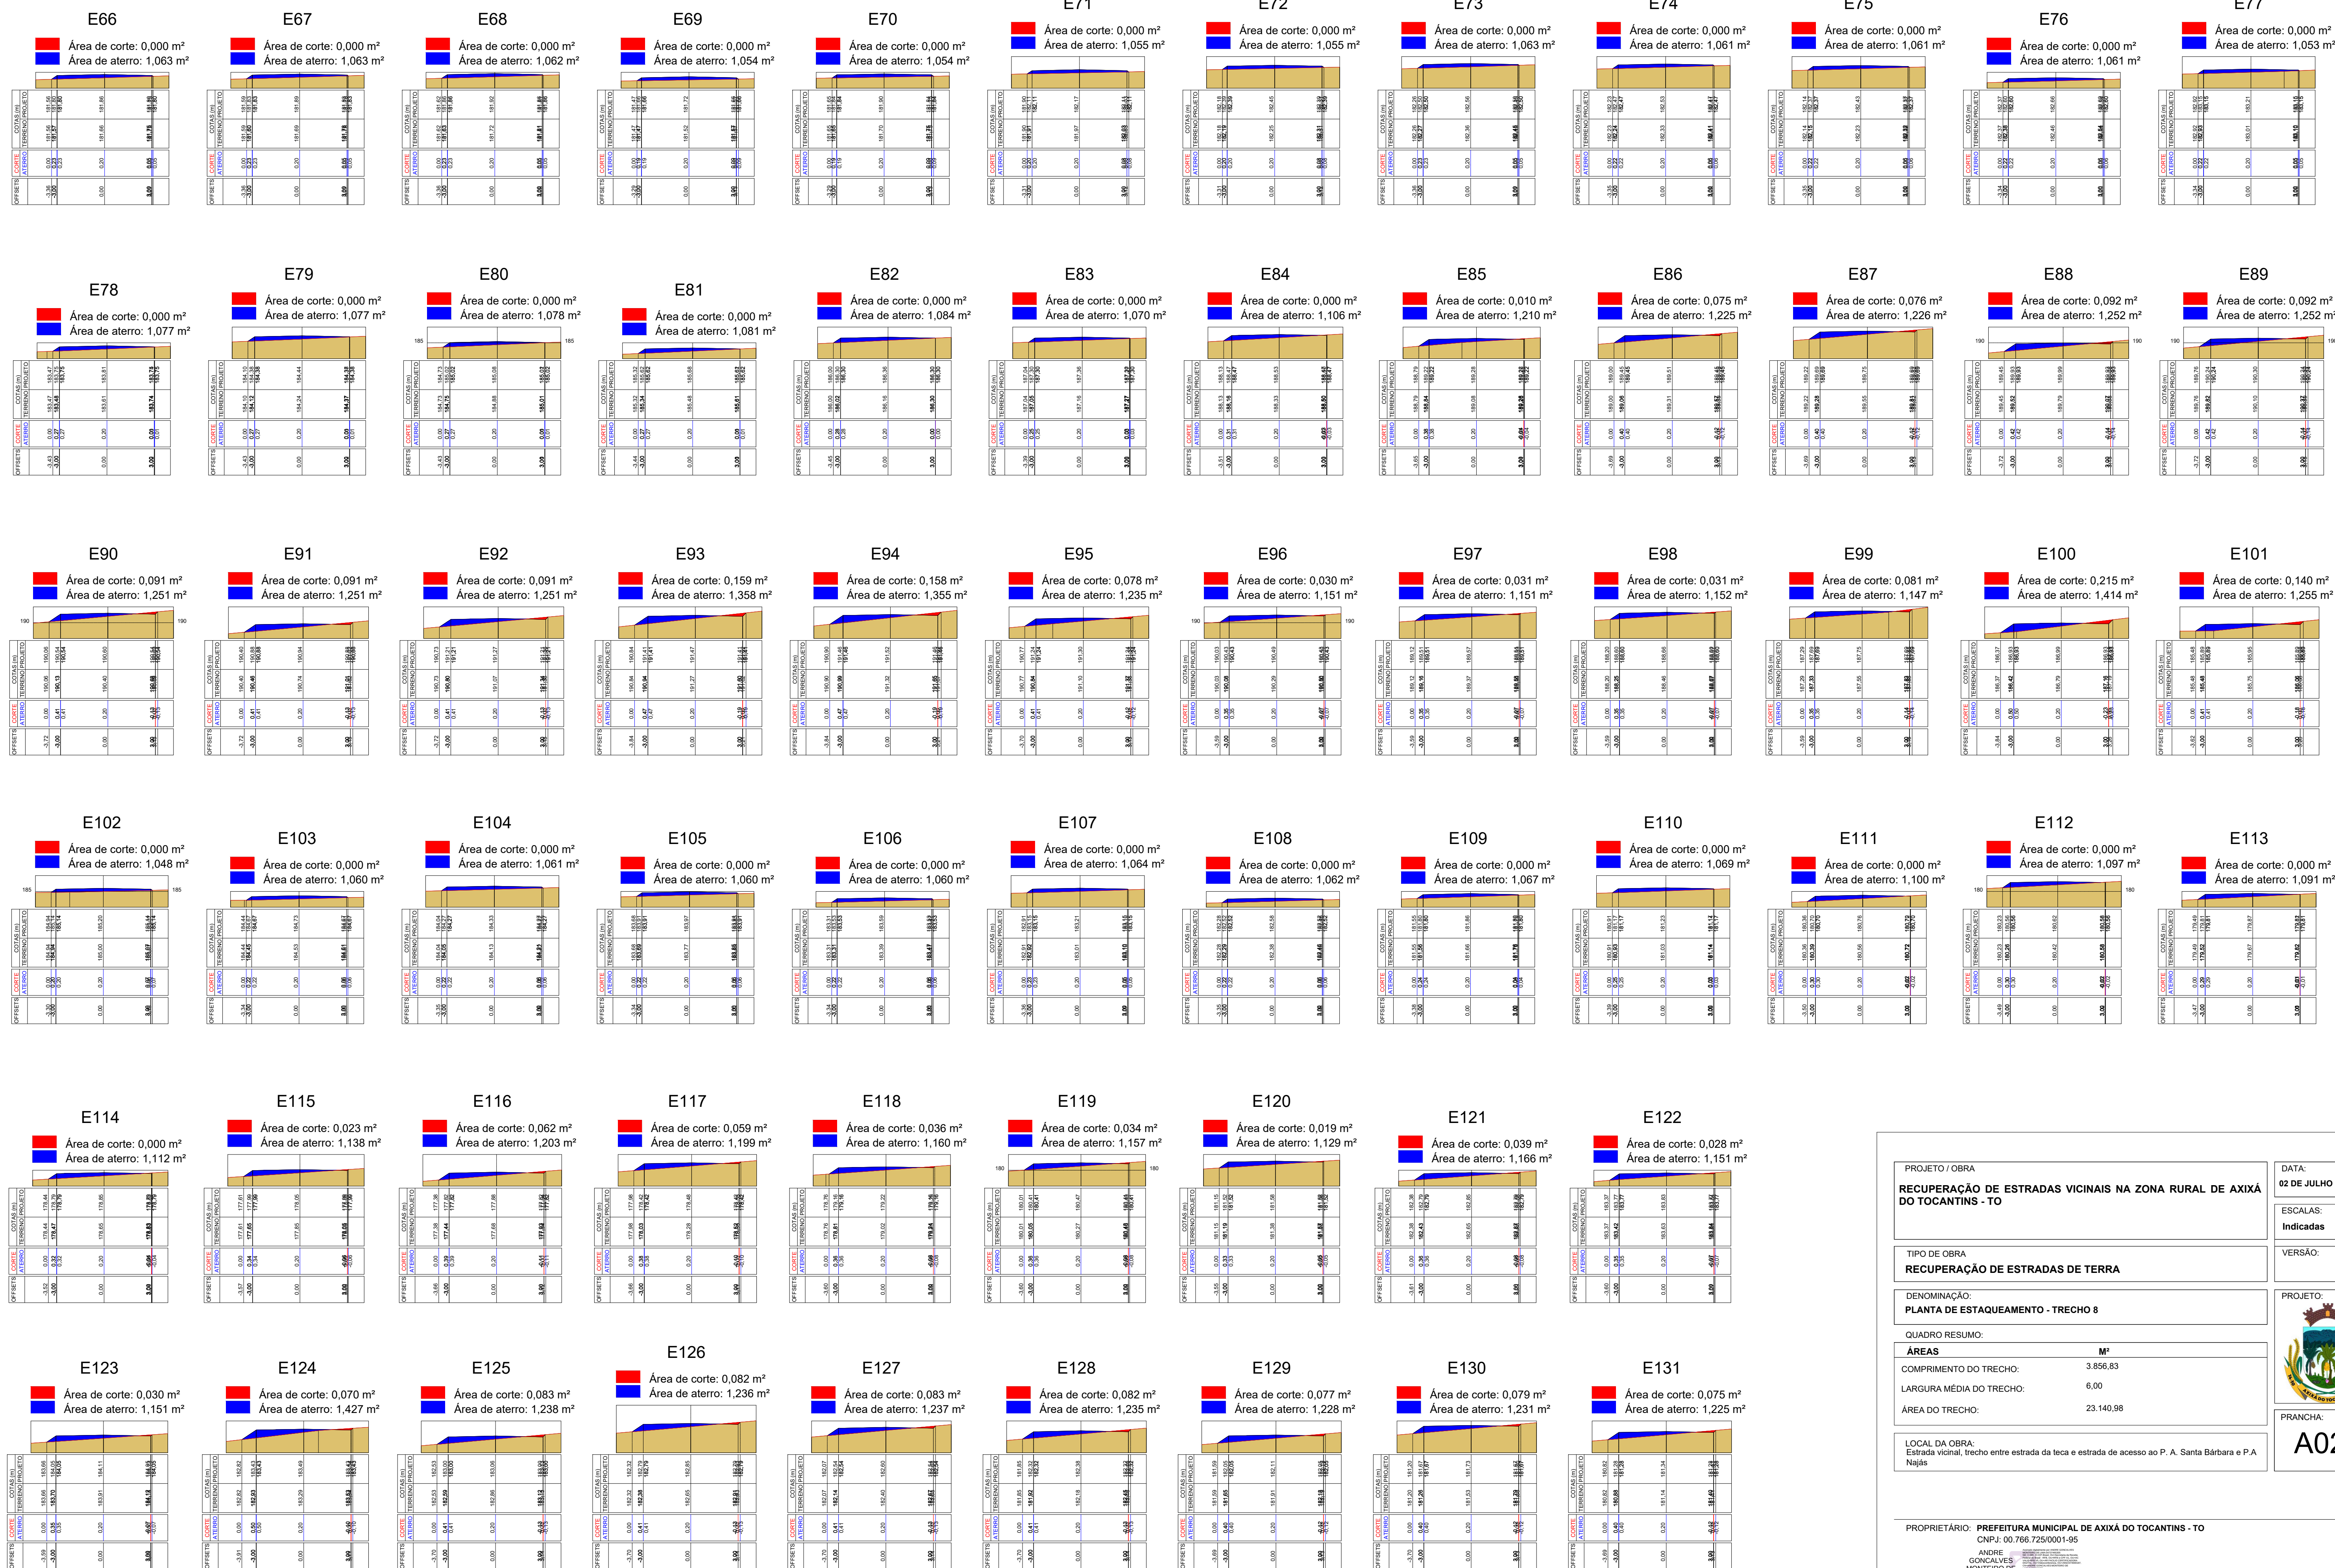

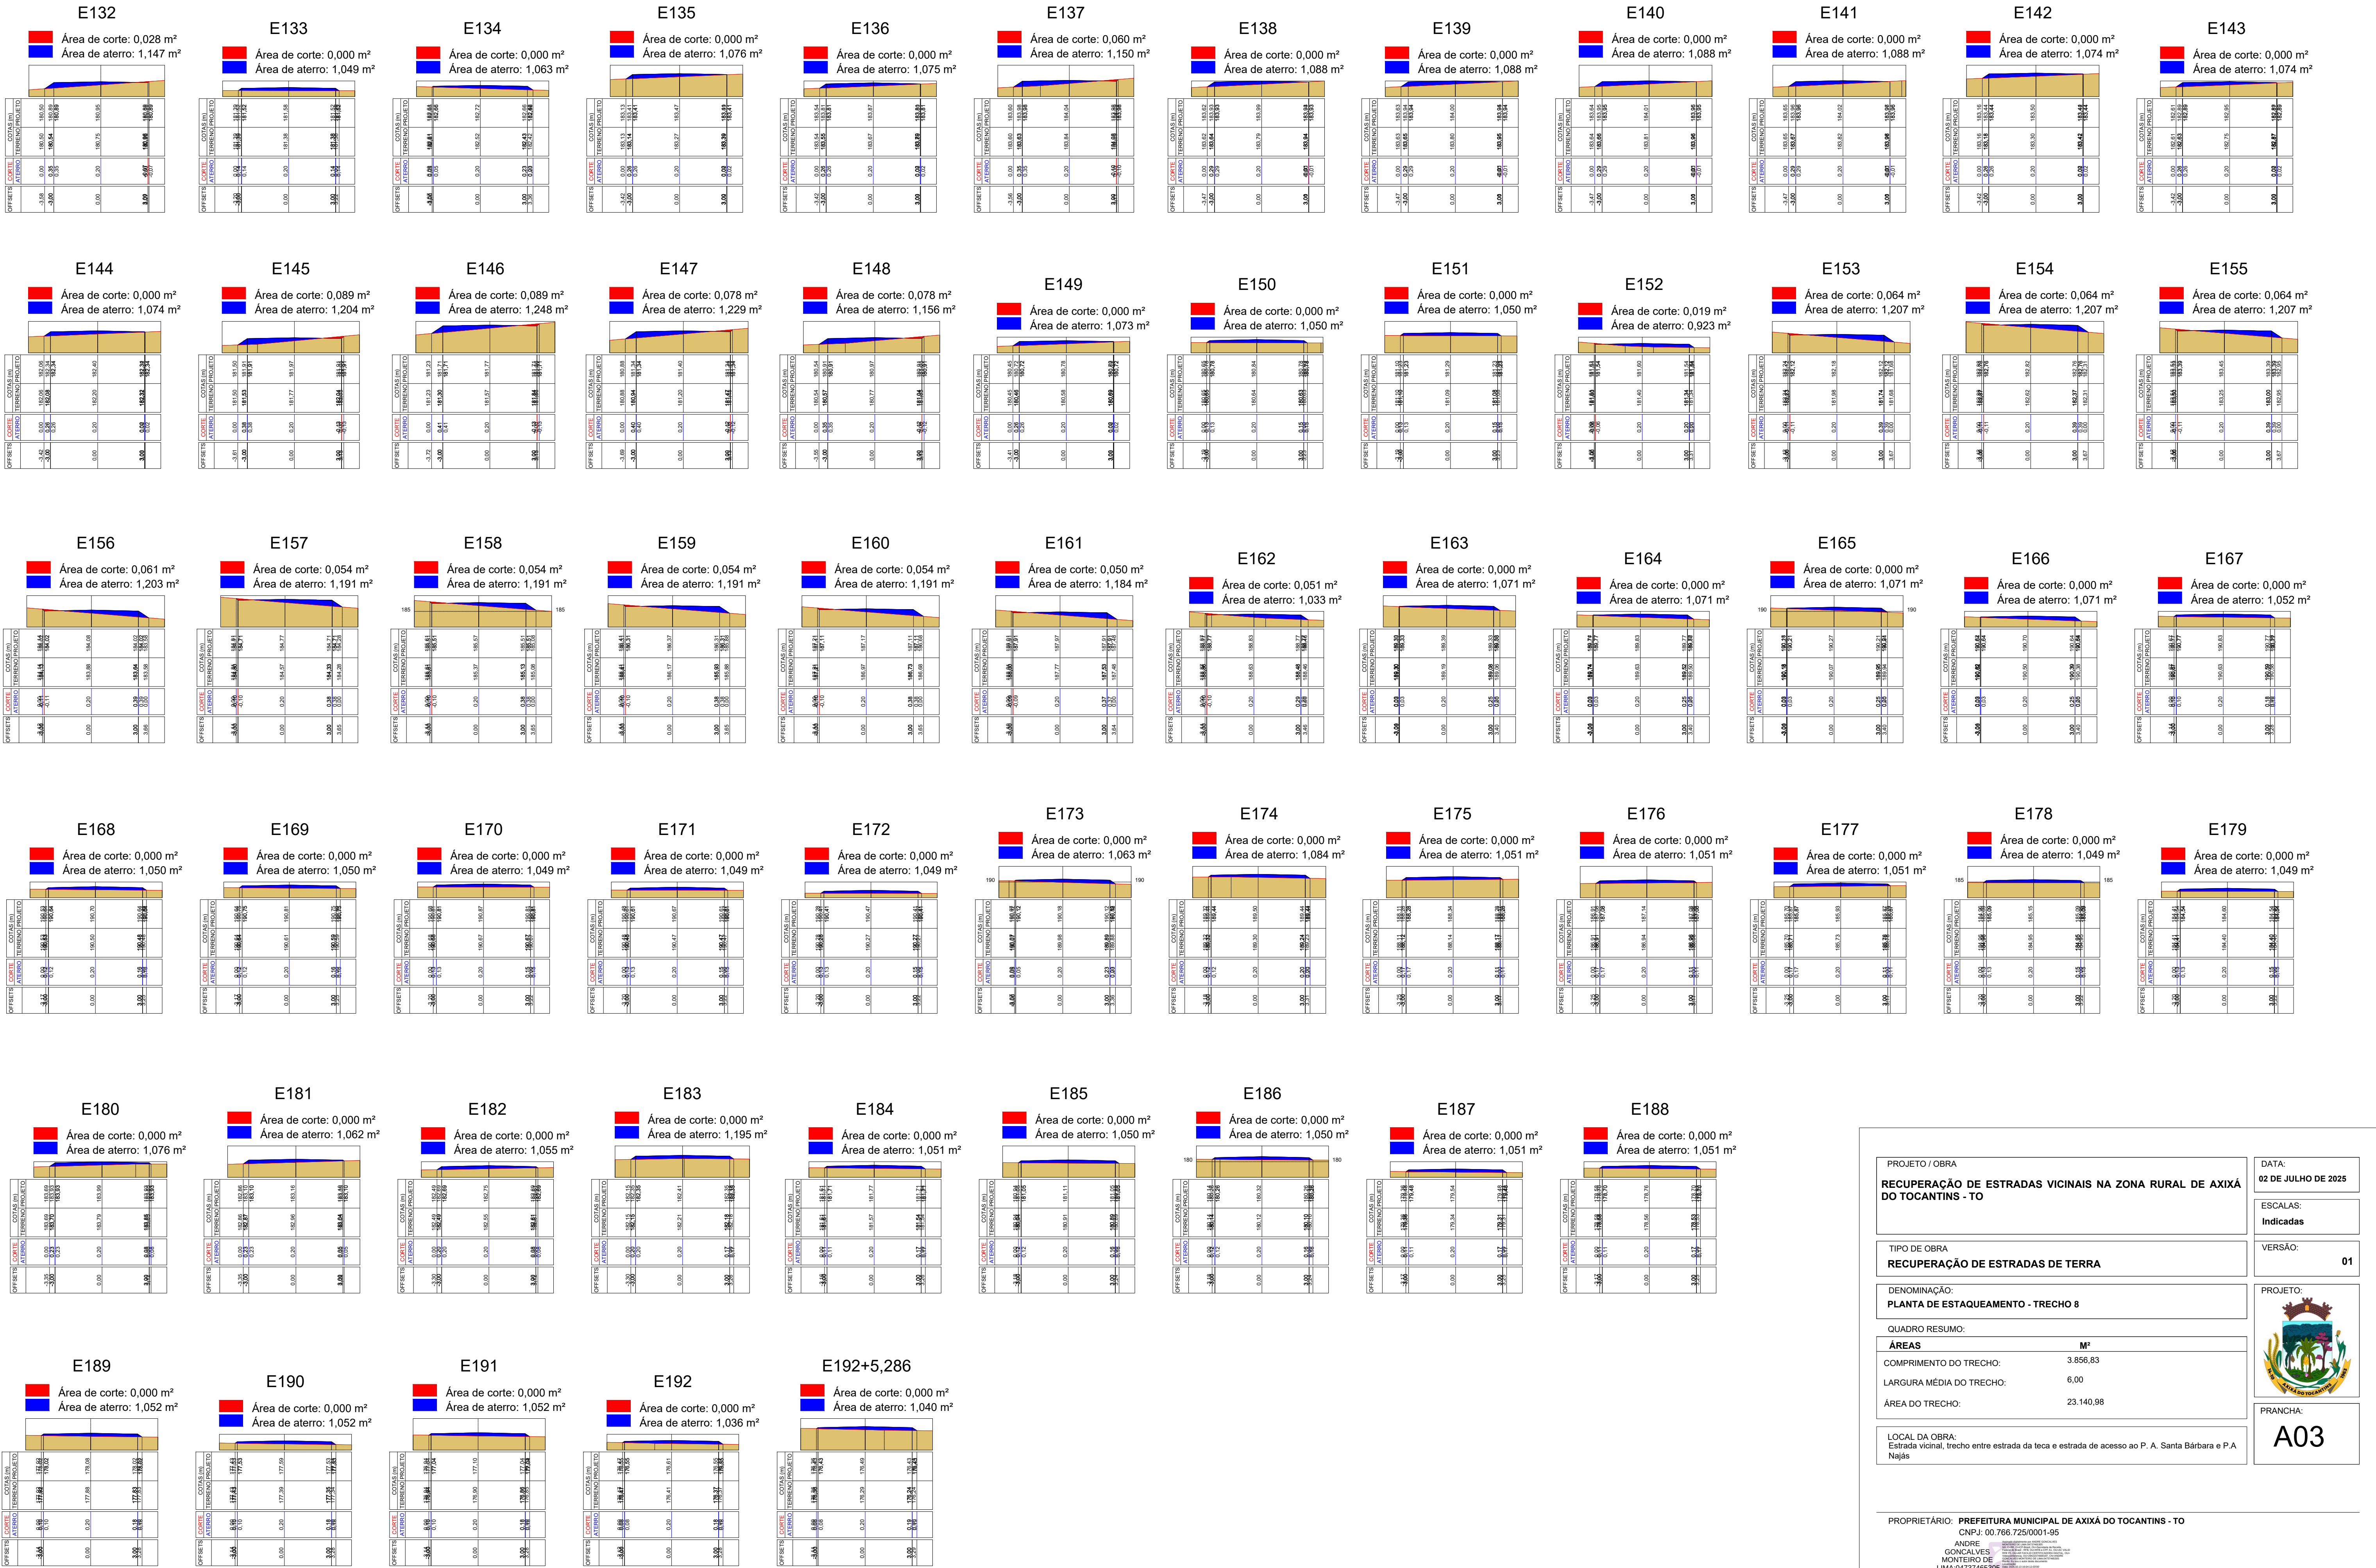

PROJETO / OBRA
RECUPERAÇÃO DE ESTRADAS VICINAIS NA ZONA RURAL DE AXIÁ DO TOCANTINS - TO

DATA:
02 DE JULHO DE 2025

ESCALAS:
Indicadas

TIPO DE OBRA
RECUPERAÇÃO DE ESTRADAS DE TERRA

DENOMINAÇÃO:
PLANTA DE ESTAQUEAMENTO - TRECHO 8

QUADRO RESUMO:

ÁREAS	M²
COMPRIMENTO DO TRECHO:	3.856,83
LARGURA MÉDIA DO TRECHO:	6,00
ÁREA DO TRECHO:	23.140,98

LOCAL DA OBRA:
Estrada vicinal, trecho entre estrada da teca e estrada de acesso ao P. A. Santa Bárbara e P.A. Najas

PROPRIETÁRIO: **PREFEITURA MUNICIPAL DE AXIÁ DO TOCANTINS - TO**
CNPJ: 00.766.725/0001-95
ANDRÉ GONÇALVES MONTEIRO DE LIMA
PROJETO: **ANDRÉ GONÇALVES MONTEIRO DE LIMA**
Engenheiro civil | CREA: 111615915-5

EXECUÇÃO: xxxxxxxxxxxxxxxxxxxxxxxx
Engenheira | Arquiteta e Urbanista: CREA | CAU: xxxxx-x


VERSÃO:
01

PROJETO:

PRANCHA:
A03


E0

Área de corte: 0,000 m²
Área de aterro: 1,065 m²

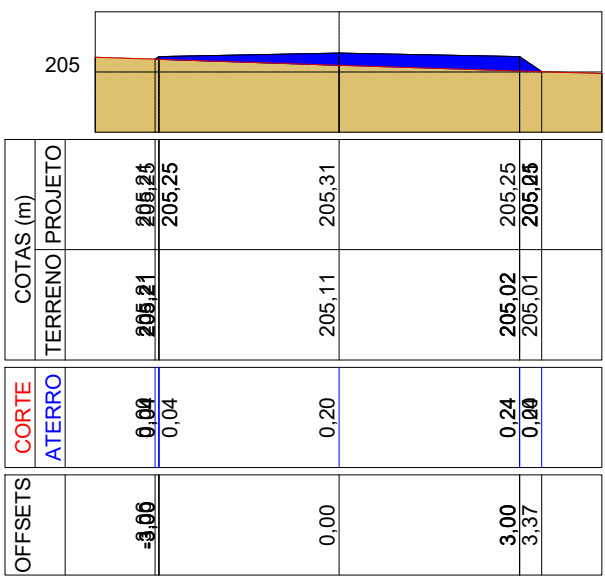


E1

Área de corte: 0,000 m²
Área de aterro: 1,067 m²

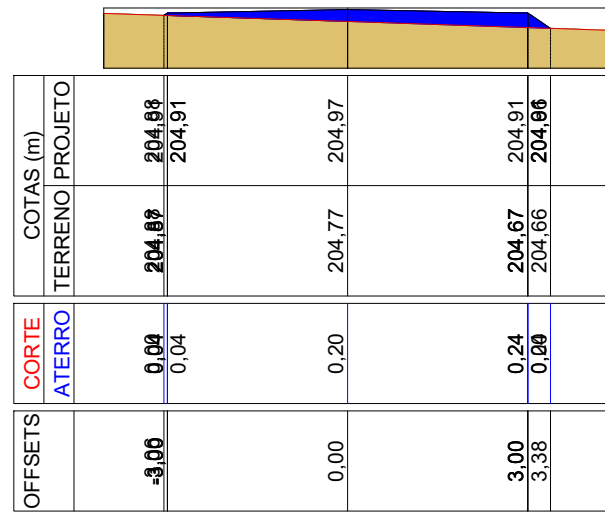


E2

Área de corte: 0,000 m²
Área de aterro: 1,072 m²

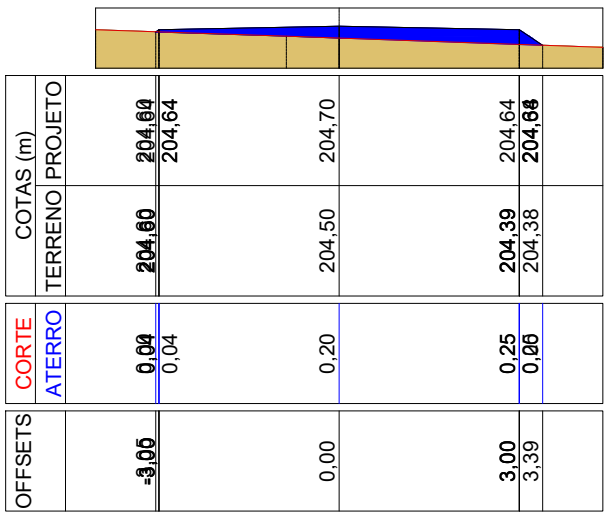


E3

Área de corte: 0,000 m²
Área de aterro: 1,070 m²

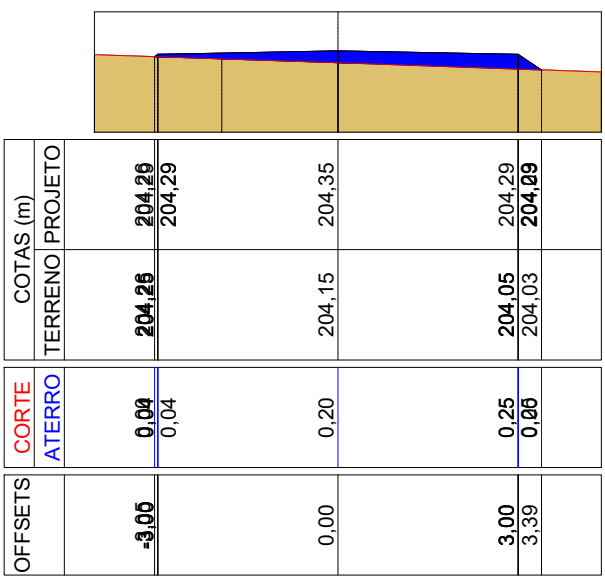


E4

Área de corte: 0,000 m²
Área de aterro: 1,067 m²

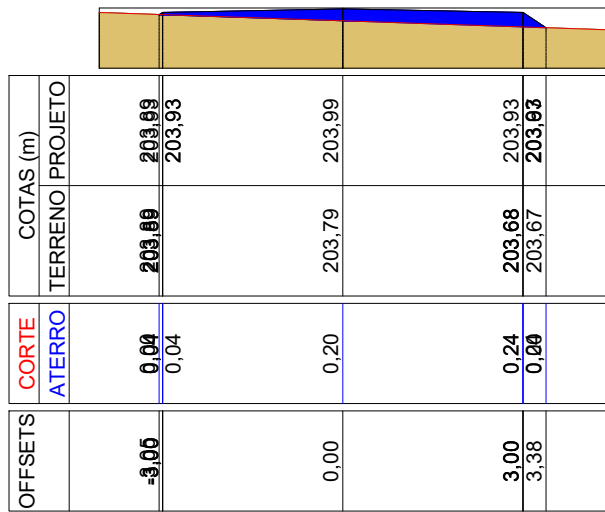


E5

Área de corte: 0,000 m²
Área de aterro: 1,077 m²

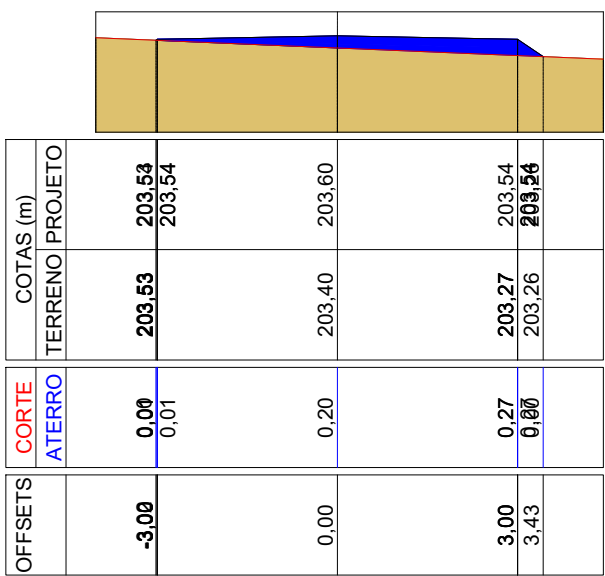


E6

Área de corte: 0,000 m²
Área de aterro: 1,079 m²

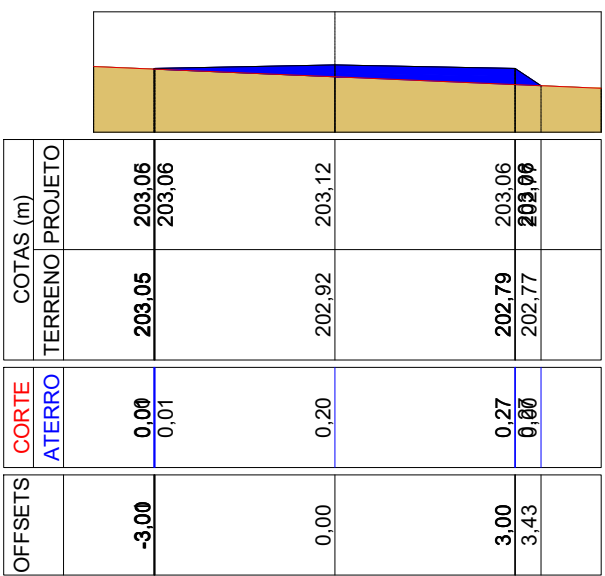

E6+18,389

Área de corte: 0,000 m²
Área de aterro: 1,079 m²

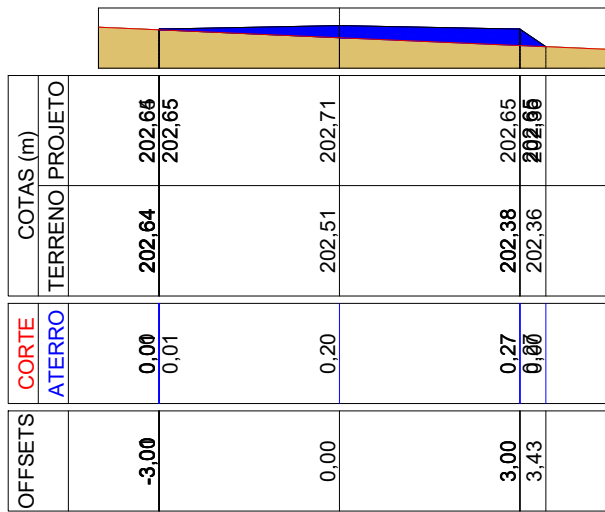

PROJETO / OBRA
RECUPERAÇÃO DE ESTRADAS VICINAIS NA ZONA RURAL DE AXIÁ DO TOCANTINS - TO

DATA:
02 DE JULHO DE 2025

ESCALAS:
Indicadas

TIPO DE OBRA
RECUPERAÇÃO DE ESTRADAS DE TERRA

VERSÃO:
01

DENOMINAÇÃO:
PLANTA DE ESTAQUEAMENTO - TRECHO 9

PROJETO:

QUADRO RESUMO:

ÁREAS	M²
COMPRIMENTO DO TRECHO:	147,52
LARGURA MÉDIA DO TRECHO:	6,00
ÁREA DO TRECHO:	885,12

LOCAL DA OBRA:
Estrada vicinal, trecho entre estrada da teca e estrada de acesso ao P. A. Santa Bárbara e P.A Najás


PRANCHA:
A01

PROPRIETÁRIO: PREFEITURA MUNICIPAL DE AXIÁ DO TOCANTINS - TO
CNPJ: 00.766.725/0001-95

ANDRÉ GONÇALVES MONTEIRO DE LIMA
LIMA-04737465305

PROJETO: ANDRÉ GONÇALVES MONTEIRO DE LIMA
Engenheiro civil | CREA: 111615915-5

EXECUÇÃO: xxxxxxxxxxxxxxxxxxxx
Engenheira | Arquiteta e Urbanista: CREA | CAU: xxxxx-x

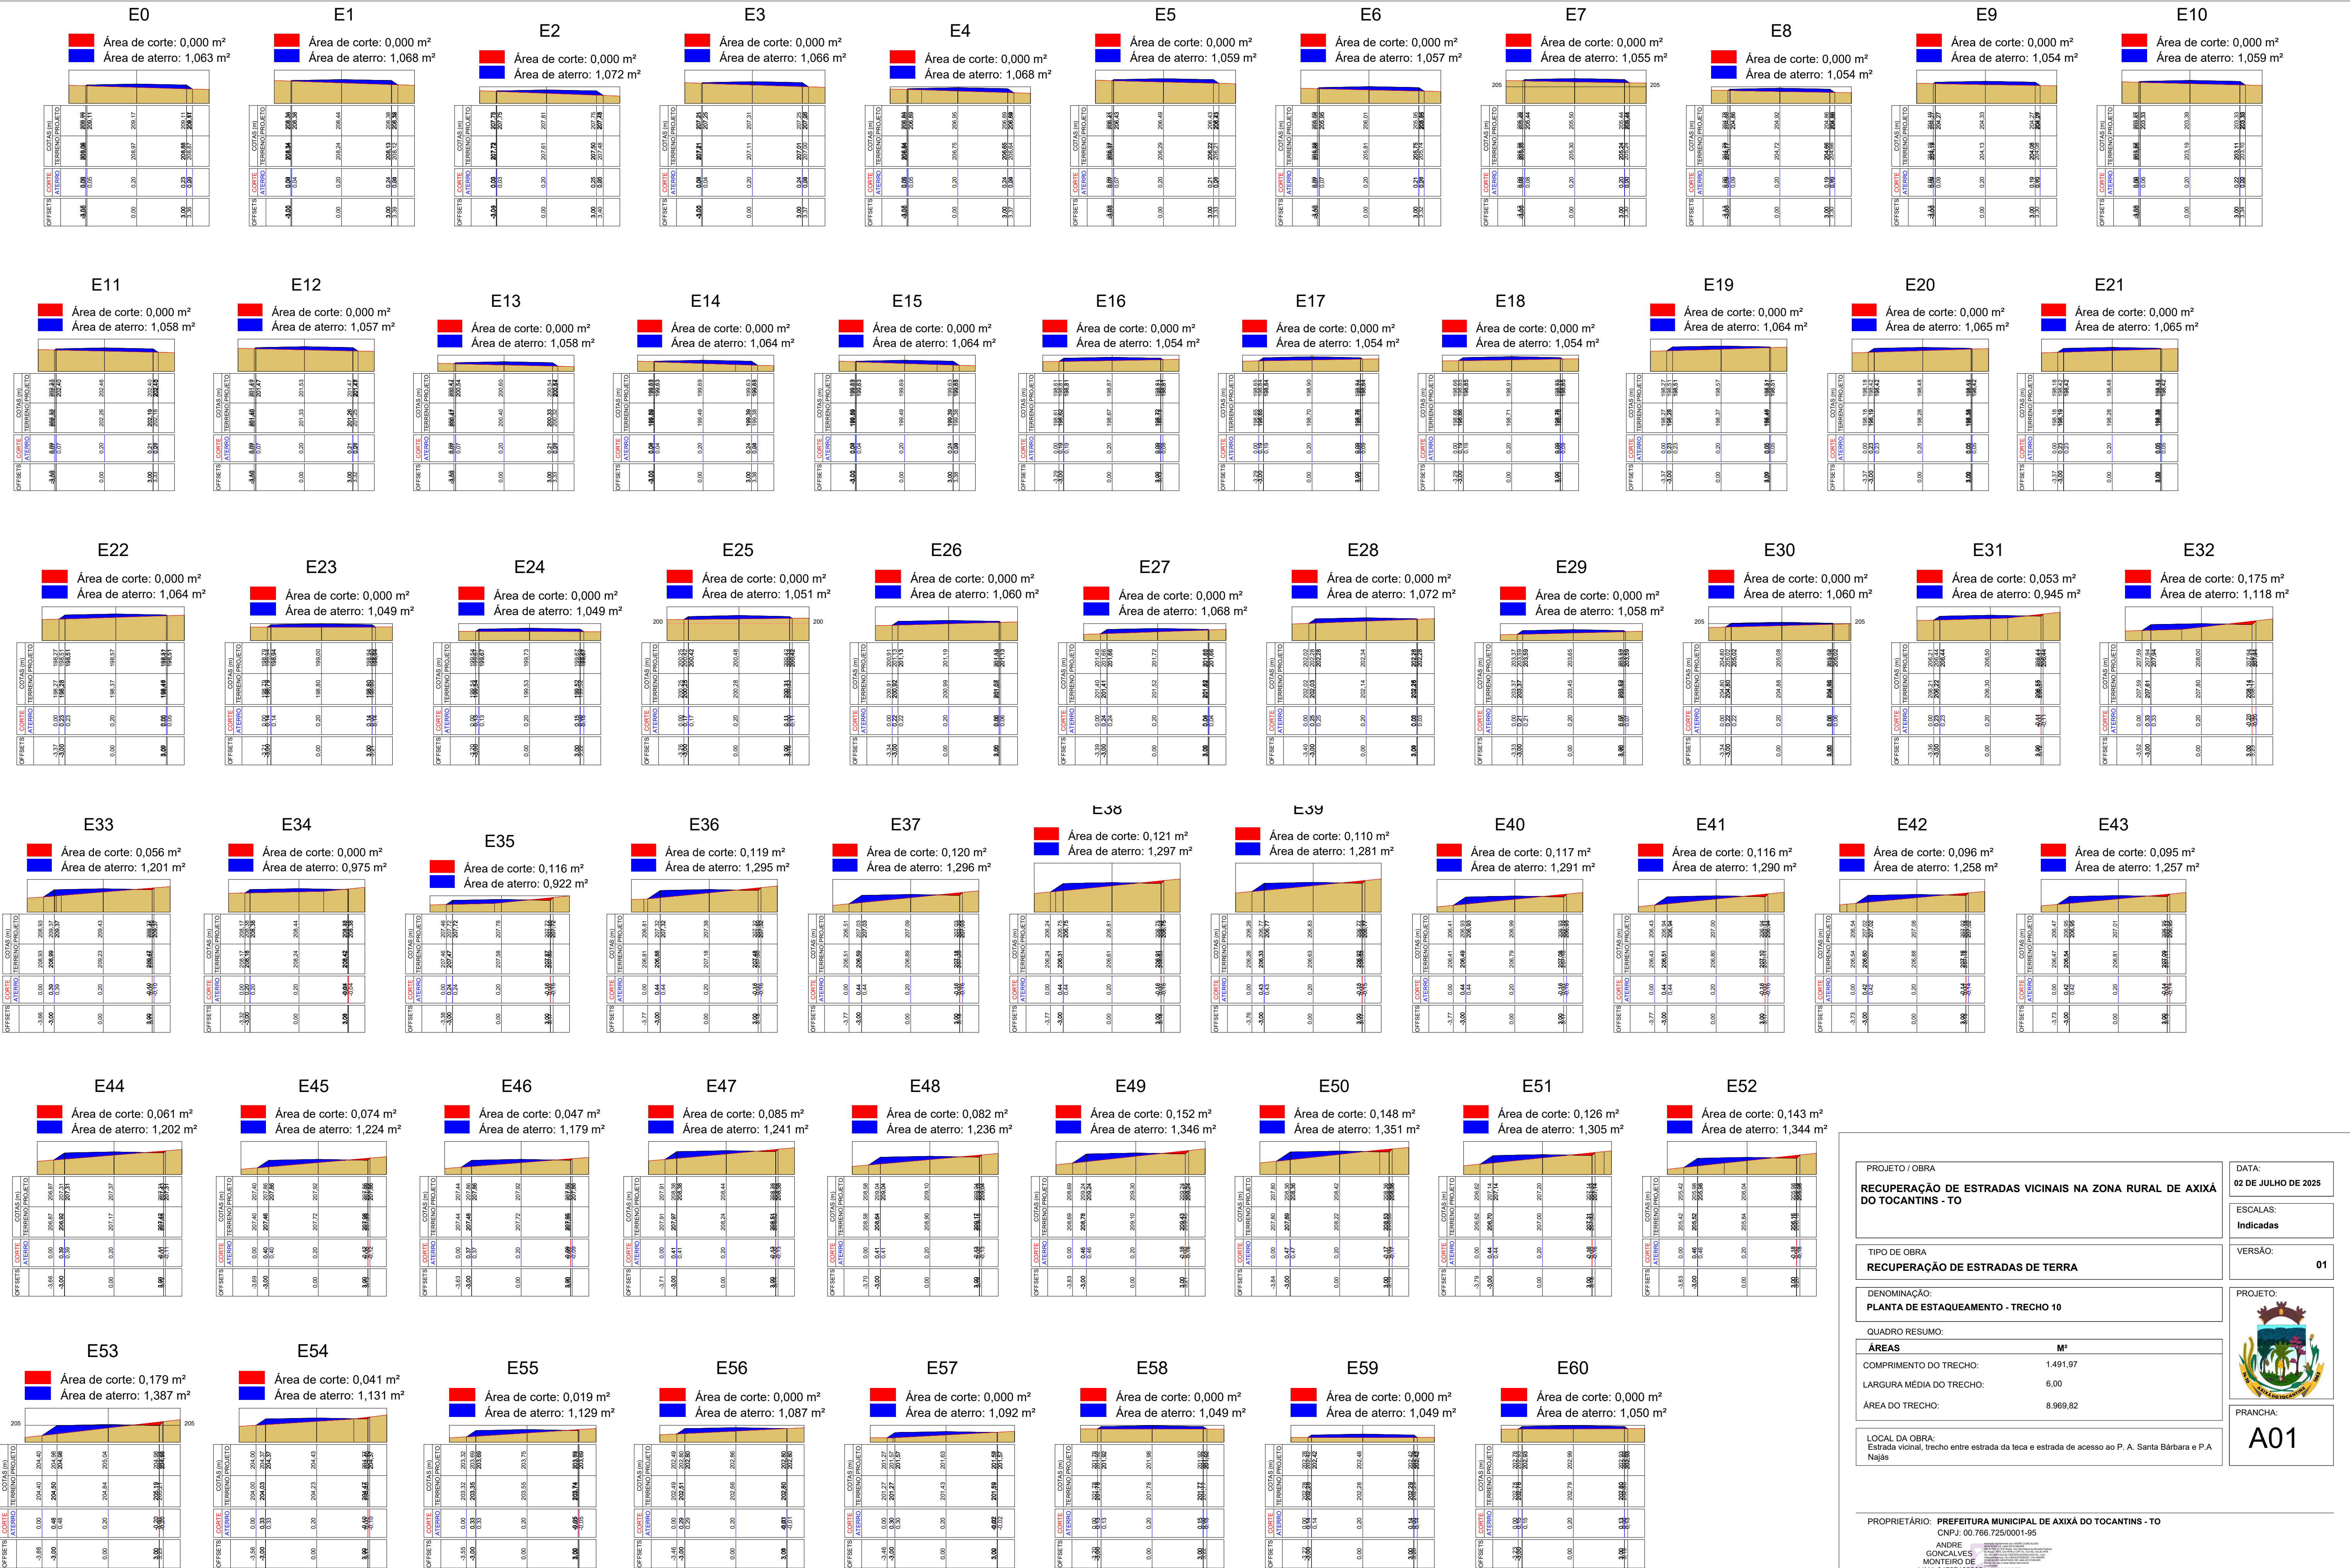

PROJETO / OBRA

RECUPERAÇÃO DE ESTRADAS VICINAIS NA ZONA RURAL DE AXIÁ DO TOCANTINS - TO

DATA:

02 DE JULHO DE 2025

ESCALAS:

Indicadas

TIPO DE OBRA

RECUPERAÇÃO DE ESTRADAS DE TERRA

VERSÃO:

01

DENOMINAÇÃO

PLANTA DE ESTAQUEAMENTO - TRECHO 10

QUADRO RESUMO:

ÁREAS	M²
COMPIMENTO DO TRECHO:	1.491,97
LARGURA MÉDIA DO TRECHO:	6,00
ÁREA DO TRECHO:	8.969,82

LOCAL DA OBRA:

Estrada vicinal, trecho entre estrada da teca e estrada de acesso ao P. A. Santa Bárbara e P.A Najas

PROPRIETÁRIO:

PREFEITURA MUNICIPAL DE AXIÁ DO TOCANTINS - TO
CNPJ: 00.766.725/0001-95

PROJETO:

ANDRÉ GONÇALVES MONTEIRO DE LIMA
Engenheiro civil | CREA: 111615915-5

EXECUÇÃO:


xxxxxxxxxxxxxxxxxxxxxx
Engenheira | Arquiteta e Urbanista: CREA | CAU: xxxxx-x


PROJETO:

PRANCHA:


A01



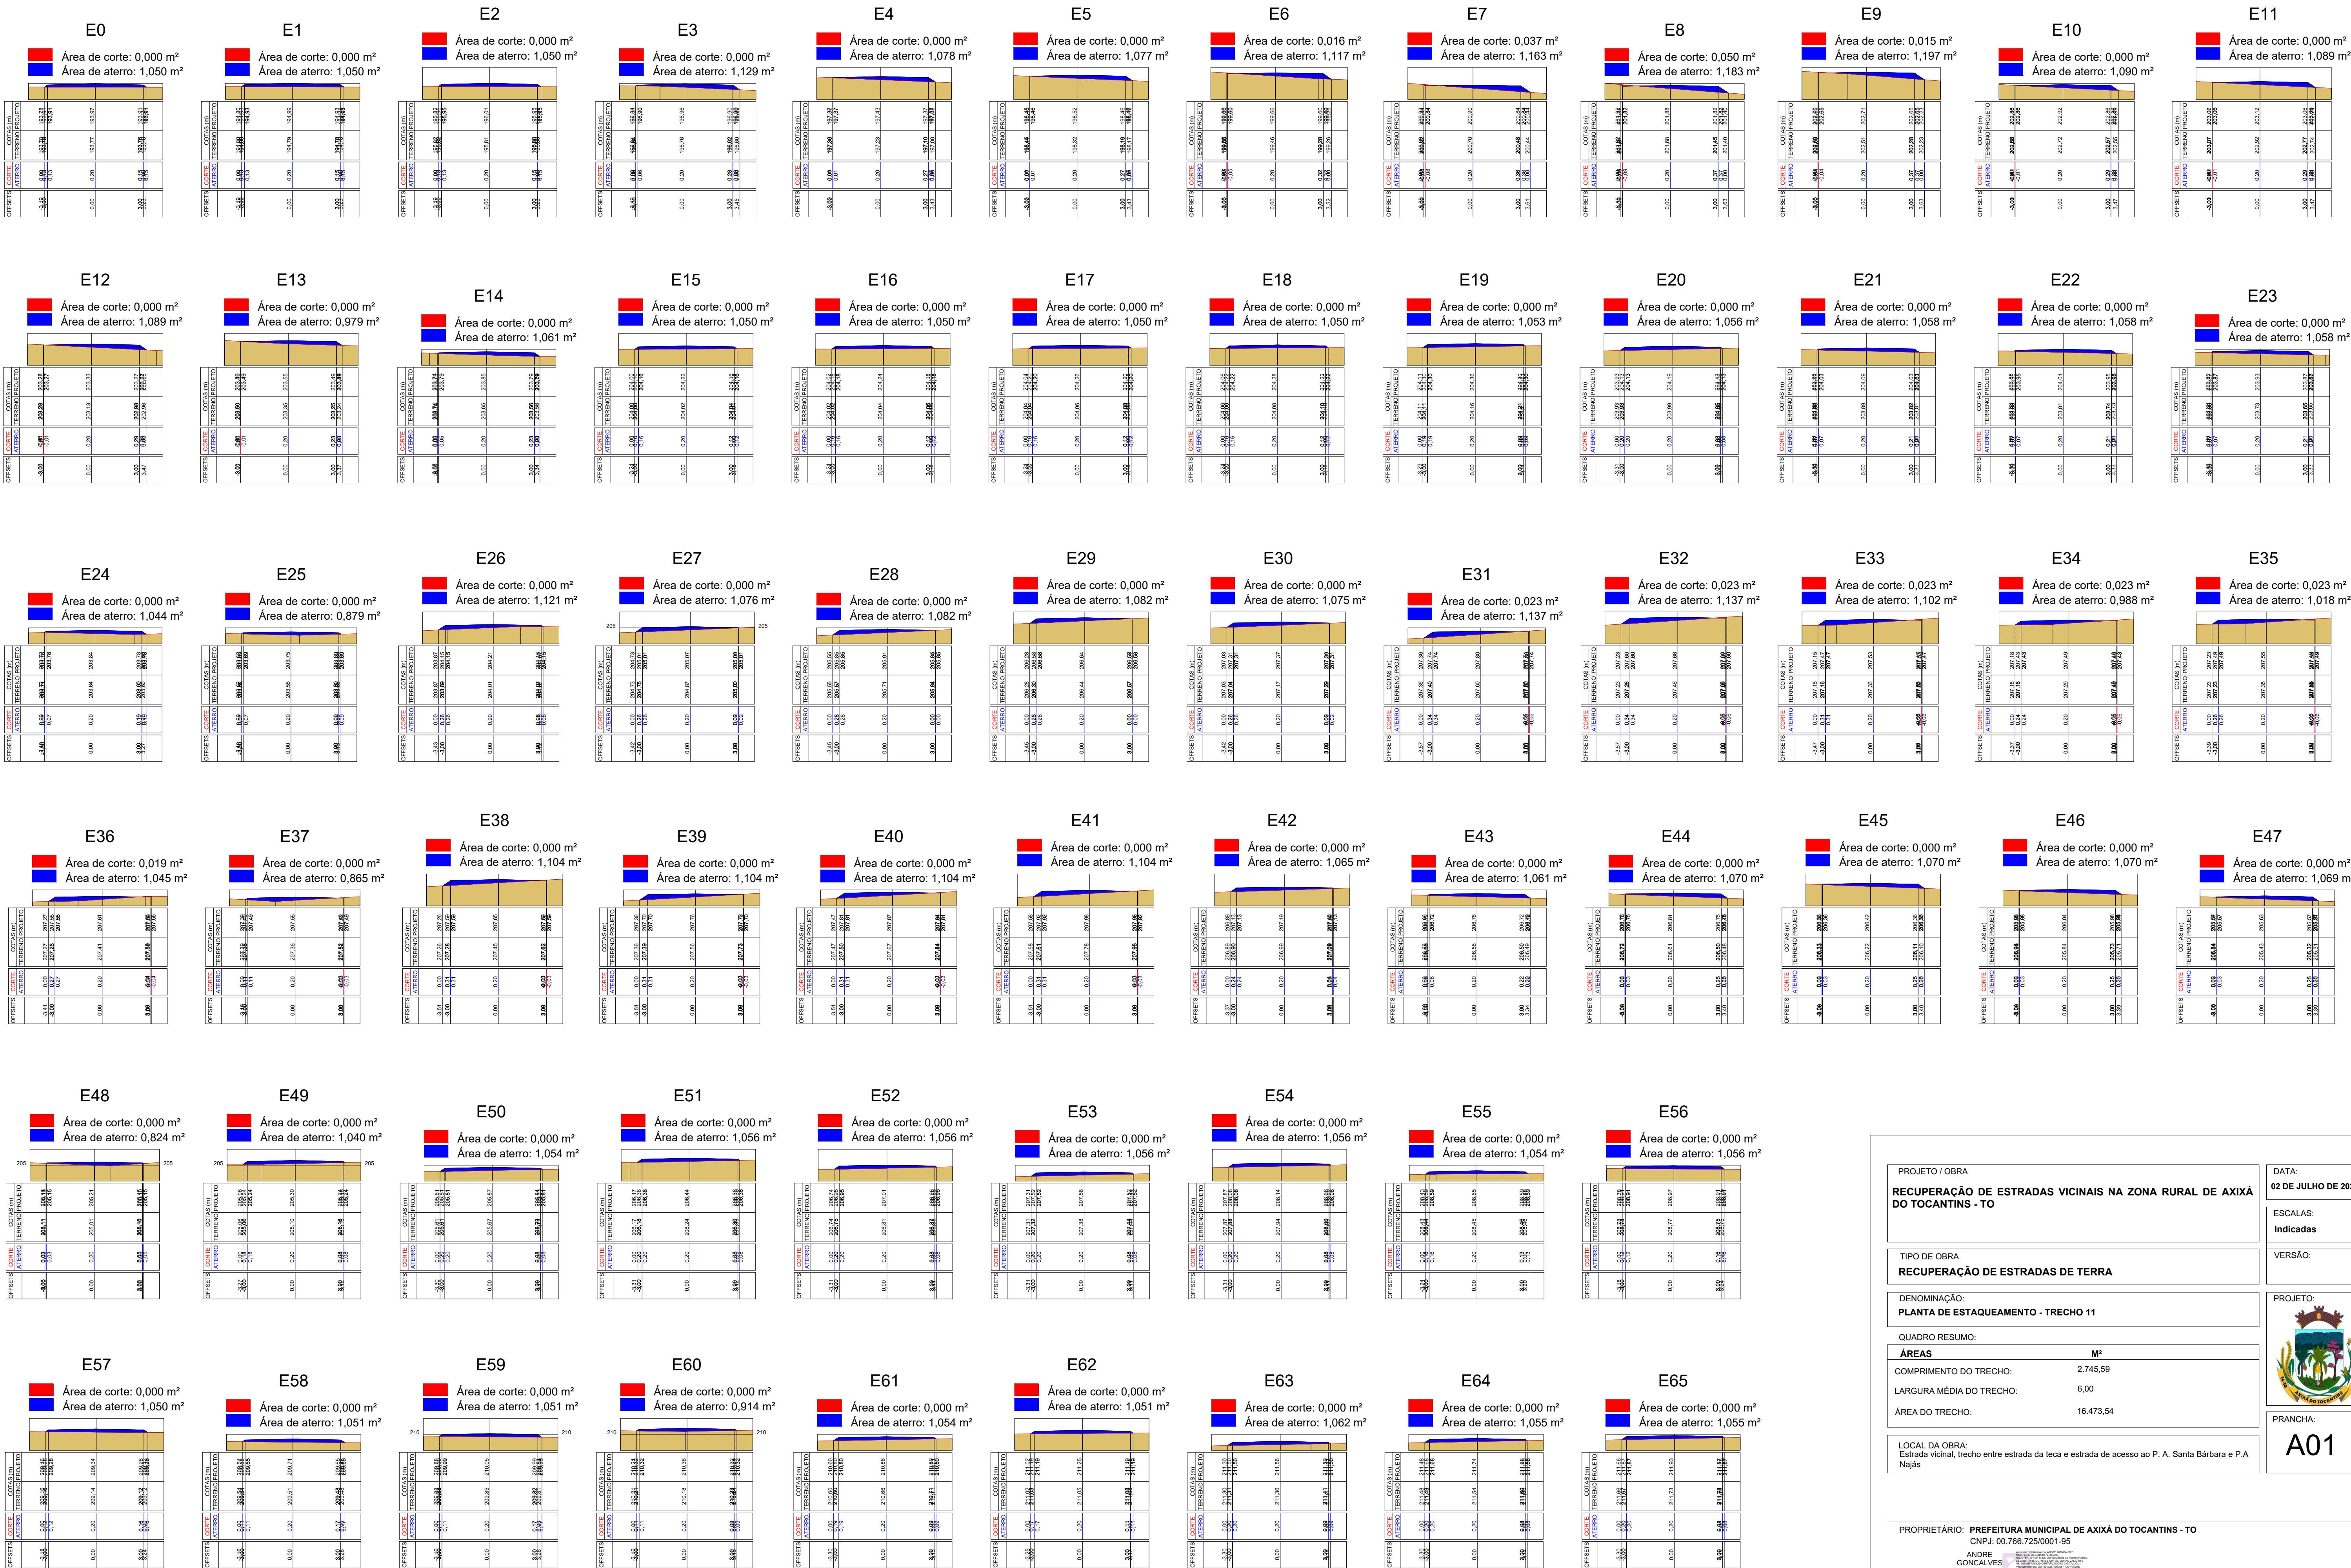

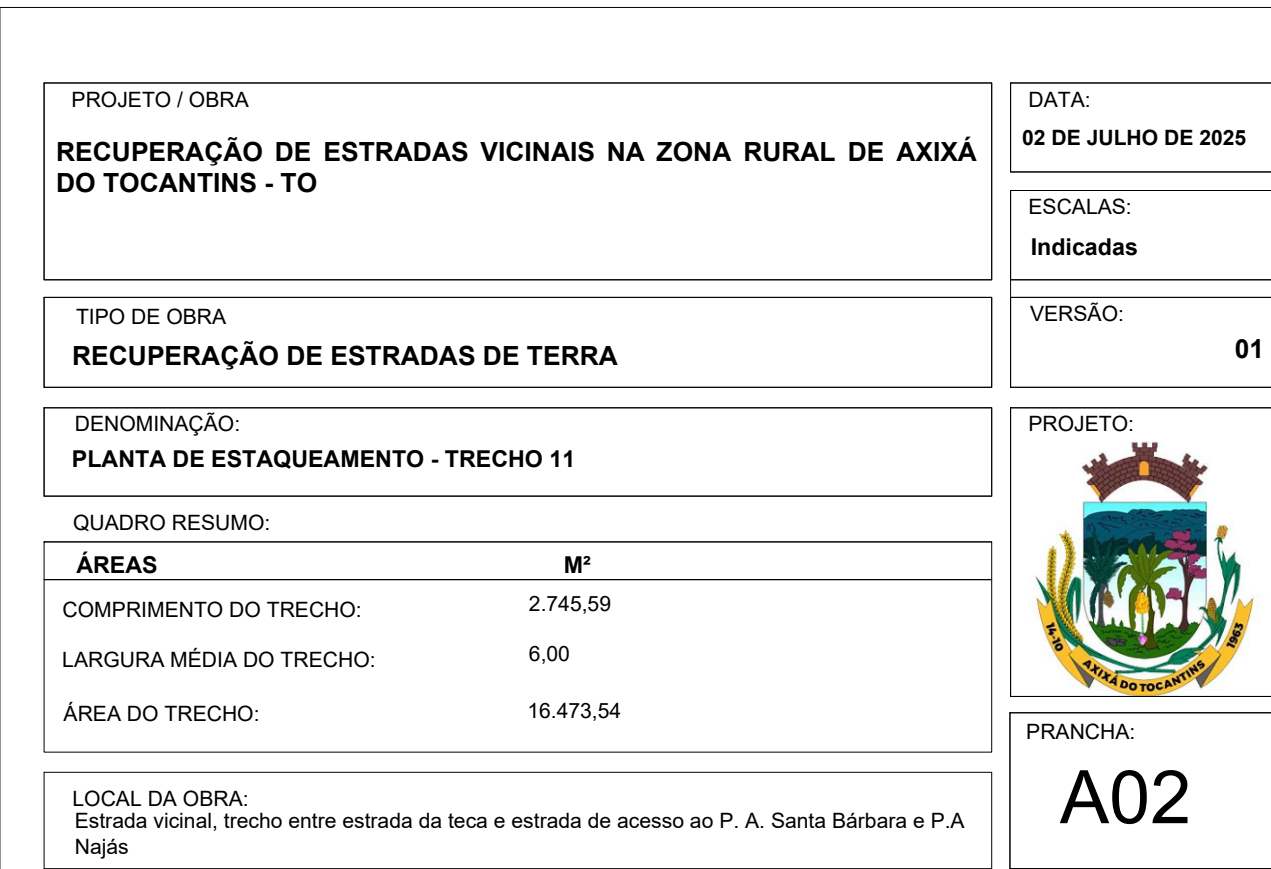



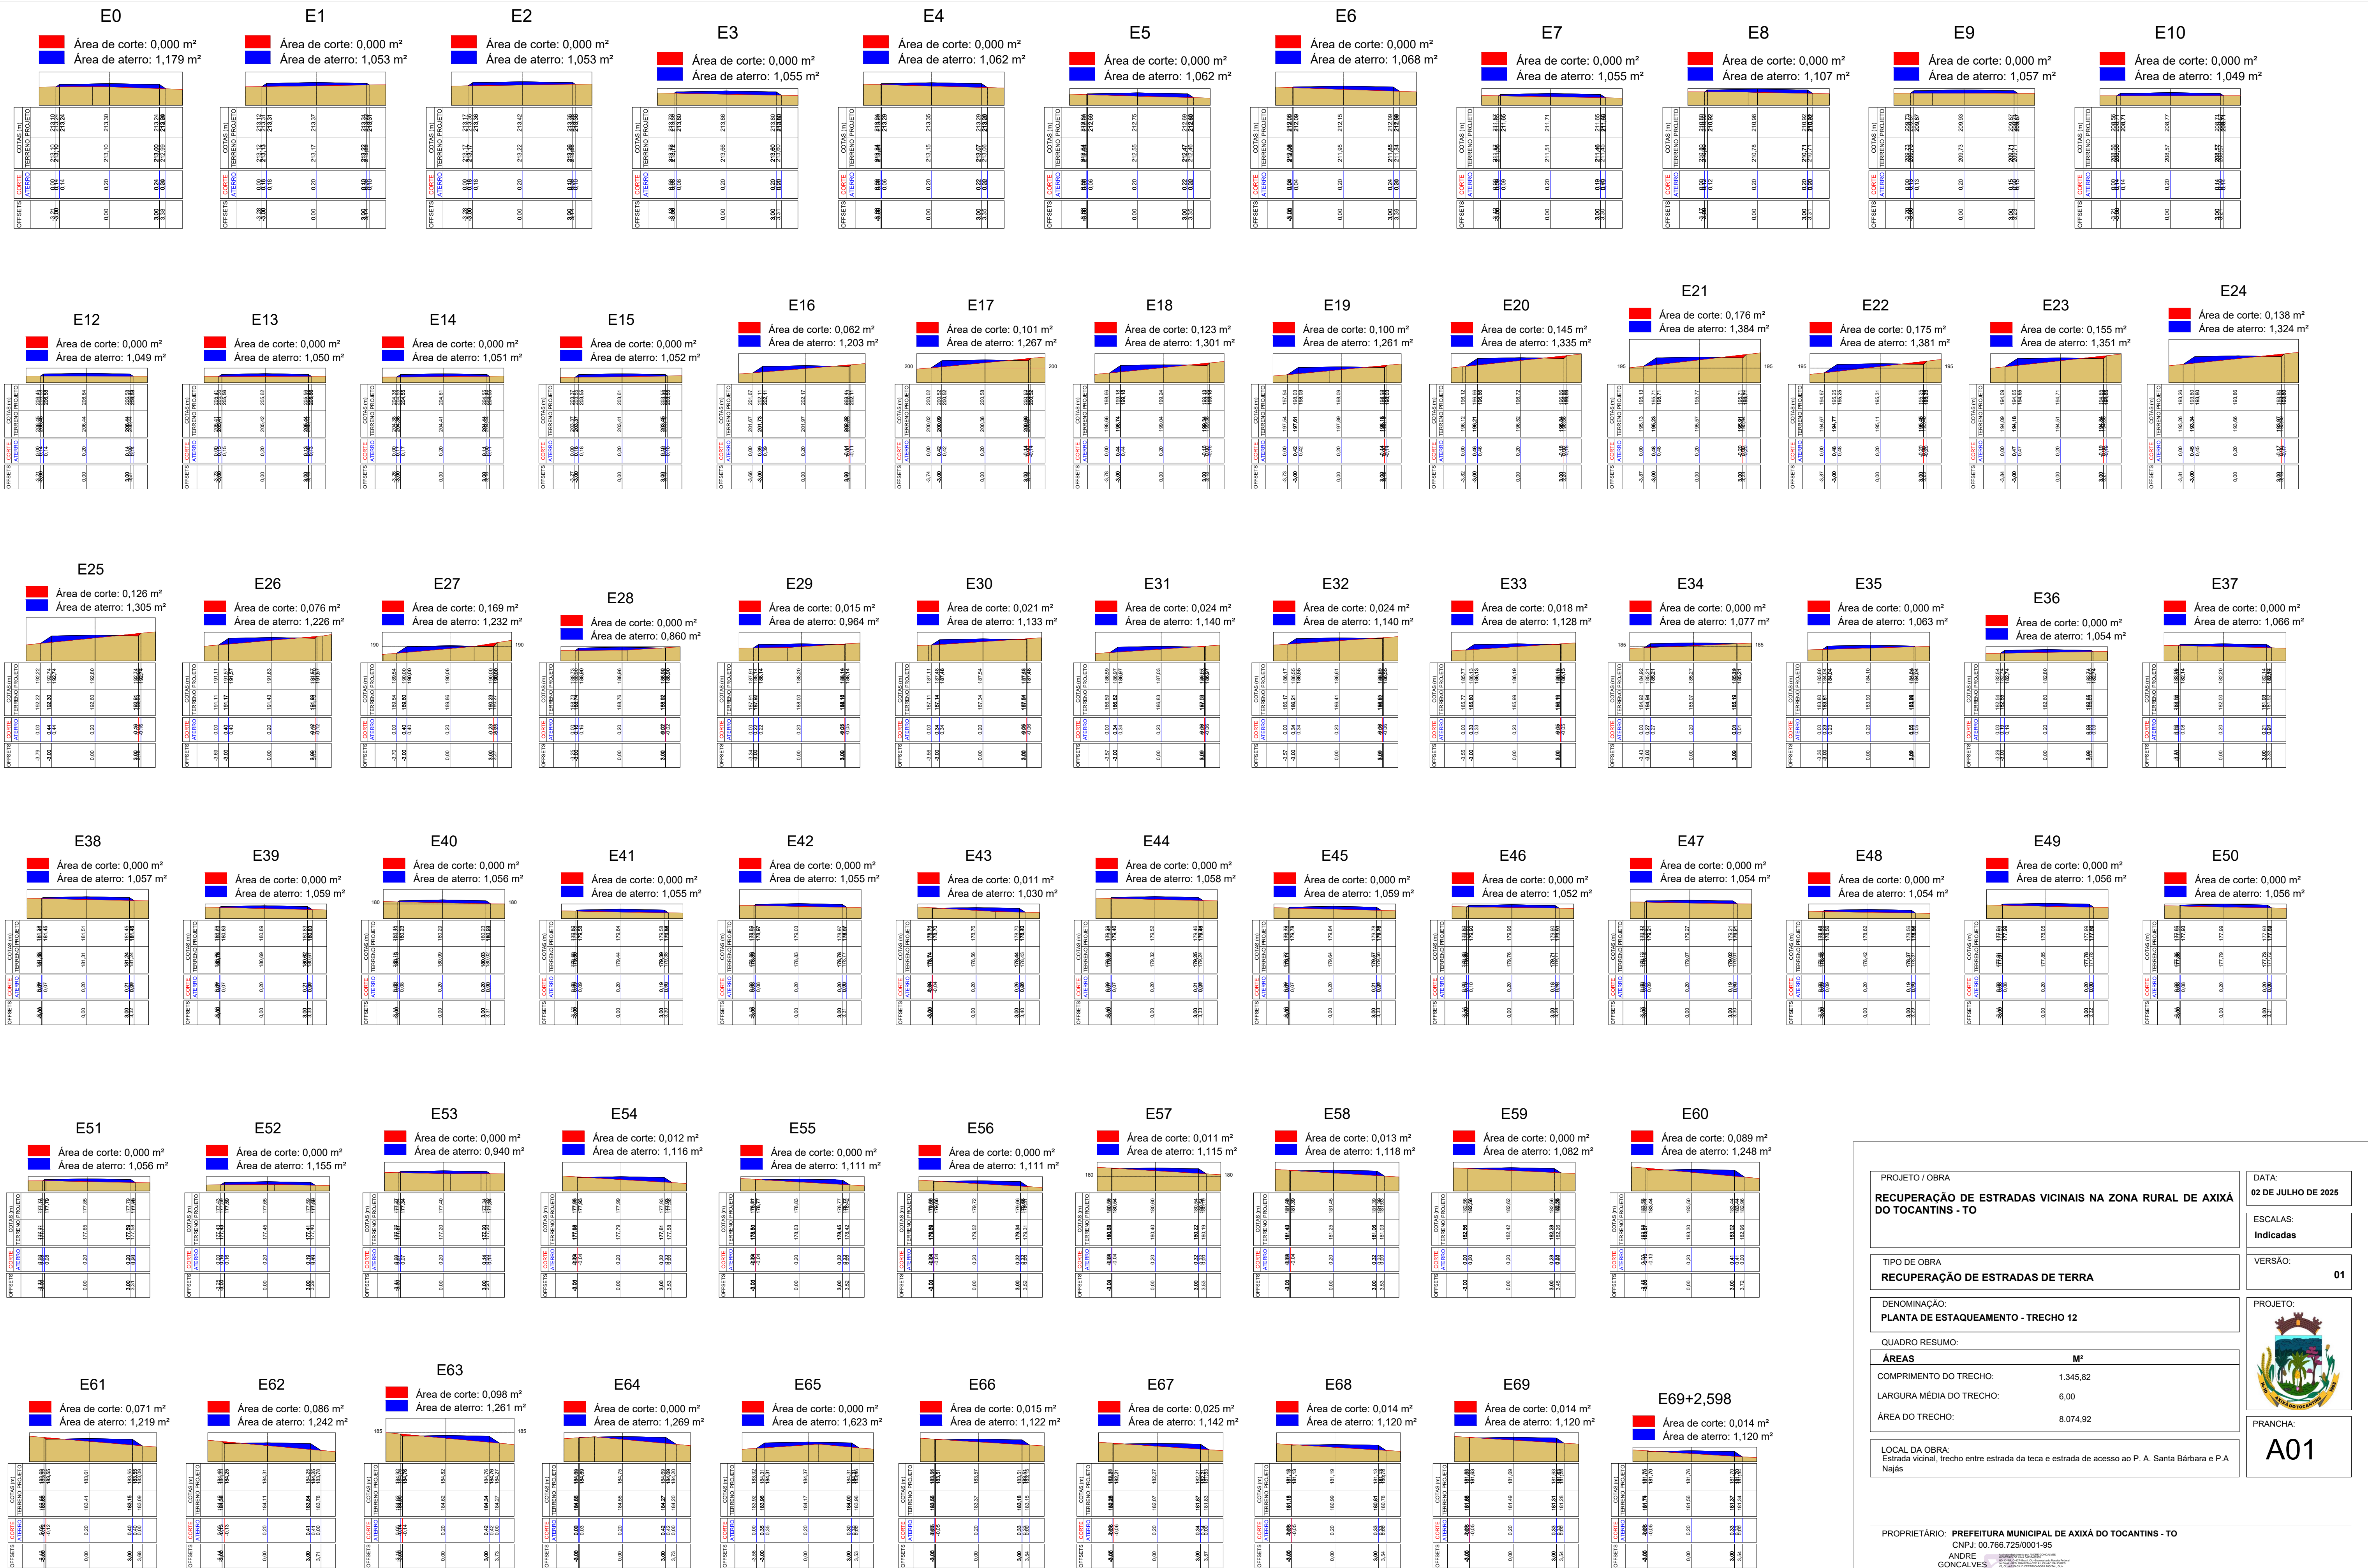

PROJETO / OBRA

RECUPERAÇÃO DE ESTRADAS VICINAIS NA ZONA RURAL DE AXIÁ DO TOCANTINS - TO

DATA:

02 DE JULHO DE 2025

ESCALAS:

Indicadas

TIPO DE OBRA

RECUPERAÇÃO DE ESTRADAS DE TERRA

DENOMINAÇÃO:

PLANTA DE ESTAQUEAMENTO - TRECHO 12

QUADRO RESUMO:

ÁREAS	M²
COMPRIMENTO DO TRECHO:	1.345,82
LARGURA MÉDIA DO TRECHO:	6,00
ÁREA DO TRECHO:	8.074,92

LOCAL DA OBRA:

Estrada vicinal, trecho entre estrada da teca e estrada de acesso ao P. A. Santa Bárbara e P.A Najas

PROPRIETÁRIO:

PREFEITURA MUNICIPAL DE AXIÁ DO TOCANTINS - TO

CNPJ:

00.766.725/0001-95

ANDRE GONÇALVES MONTEIRO DE LIMA

04737465305

PROJETO:

ANDRÉ GONÇALVES MONTEIRO DE LIMA

Engenheiro civil | CREA: 111615915-5

EXECUÇÃO:

xxxxxxxxxxxxxxxxxxxxxx

Engenheira | Arquiteta e Urbanista: CREA | CAU: xxxxx-x

PROJETO:

PRANCHA:

A01

VERSÃO:

01