



Lista de materiais - Pavimento	
<b>Esgoto</b>	
Caixas de Passagem	
Caixa de inspeção esgoto simples CE- 60x60 cm	1 pc
PVC Acessórios	
Caixa sifonada 100x100x50	1 pc
100x150x50	1 pc
Sifão de copo p/ pia e lavatório 1" - 1.1/2"	2 pc
Válvula p/ lavatório e tanque 1"	2 pc
PVC Esgoto	
Anel de borracha 100mm - 4"	8 pc
50mm - 2"	6 pc
Curva 45 longa 100 mm	2 pc
Curva 90 curta 100 mm	2 pc
40 mm	2 pc
Curva 90 longa 50 mm	2 pc
Joelho 45 40 mm	2 pc
Joelho 90 100 mm	3 pc
Joelho 90 c/anel p/ esgoto secundário 40 mm - 1.1/2"	2 pc
Junção invertida 100 mm x 50 mm	2 pc
Junção simples 100 mm - 100 mm	1 pc
Tubo PVC ponta-bolsa c/ virola 100 mm - 4"	17.32 m
50 mm - 2"	3.3 m
Tubo rígido c/ ponta e bolsa soldável 40 mm	4.03 m
Tubo rígido c/ ponta lisa 100 mm - 4"	1.65 m
40 mm	1.2 m
Vedação p/ saída de vaso sanitário 100 mm	2 pc
Unidades de tratamento	
Alça	1 pc
Ferro	1 pc
Argamassa	0.49 m <sup>3</sup>
Brita n°3	0.06 m <sup>3</sup>
Tampa	1 pc
Hermética	1 pc
Tijolo	102 pc
Maciço	540 pc
<b>Ventilação</b>	
PVC Esgoto	
Anel de borracha 50mm - 2"	3 pc
CAP bolsa lisa 40 mm	1 pc
Joelho 90 50 mm	1 pc
Junção simples 40 mm x 40 mm	1 pc
Terminal de ventilação 50 mm	1 pc
Tubo rígido c/ ponta lisa 40 mm	0.61 m
50 mm - 2"	0.55 m
Tê sanitário 50 mm - 50 mm	1 pc

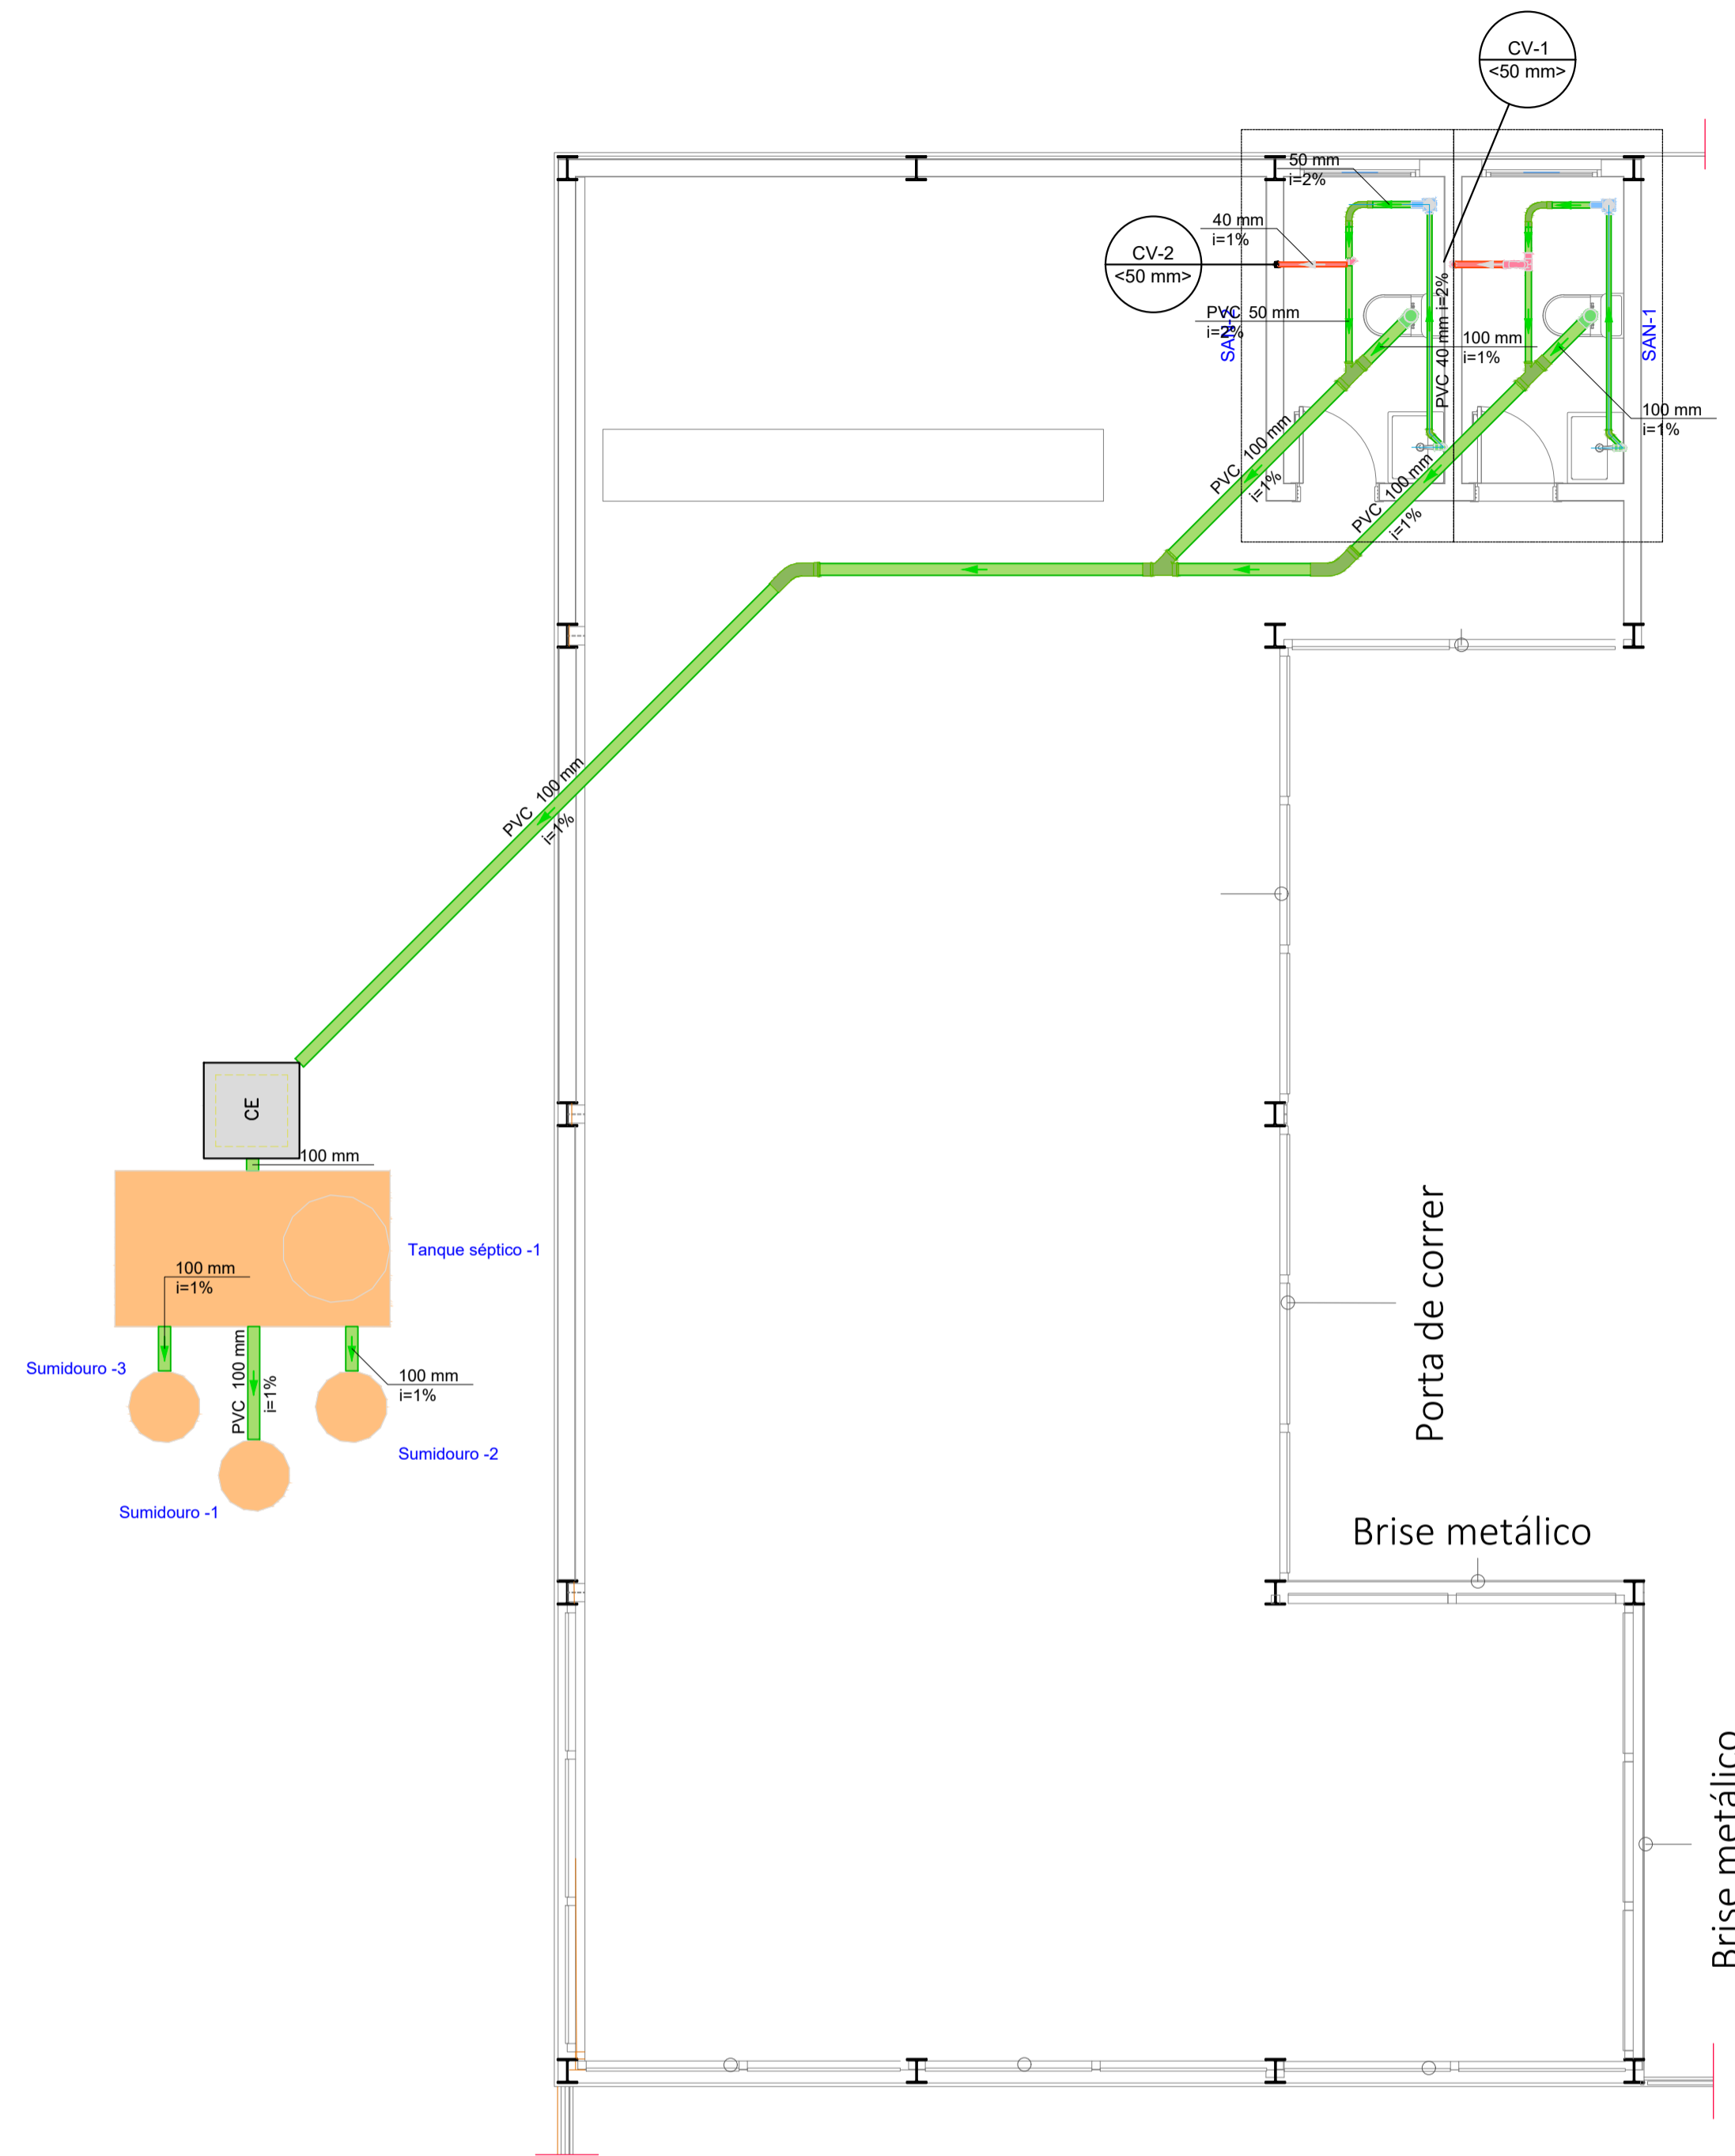


Legenda de condutos - Pavimento	
	Esgoto
	Ventilação

Legenda - Pavimento	
	CAP bolsa lisa
	Caixa Sifonada
	Caixas Inspeção Esgoto Simples
	Curva 45 Longa para Esgoto Sanitário
	Curva 90 longa
	Joelho 45
	Junção invertida
	Junção simples
	Lavatório Residencial com sifão
	Ramais de Ventilação
	Vaso Sanitário c/ curva 90°

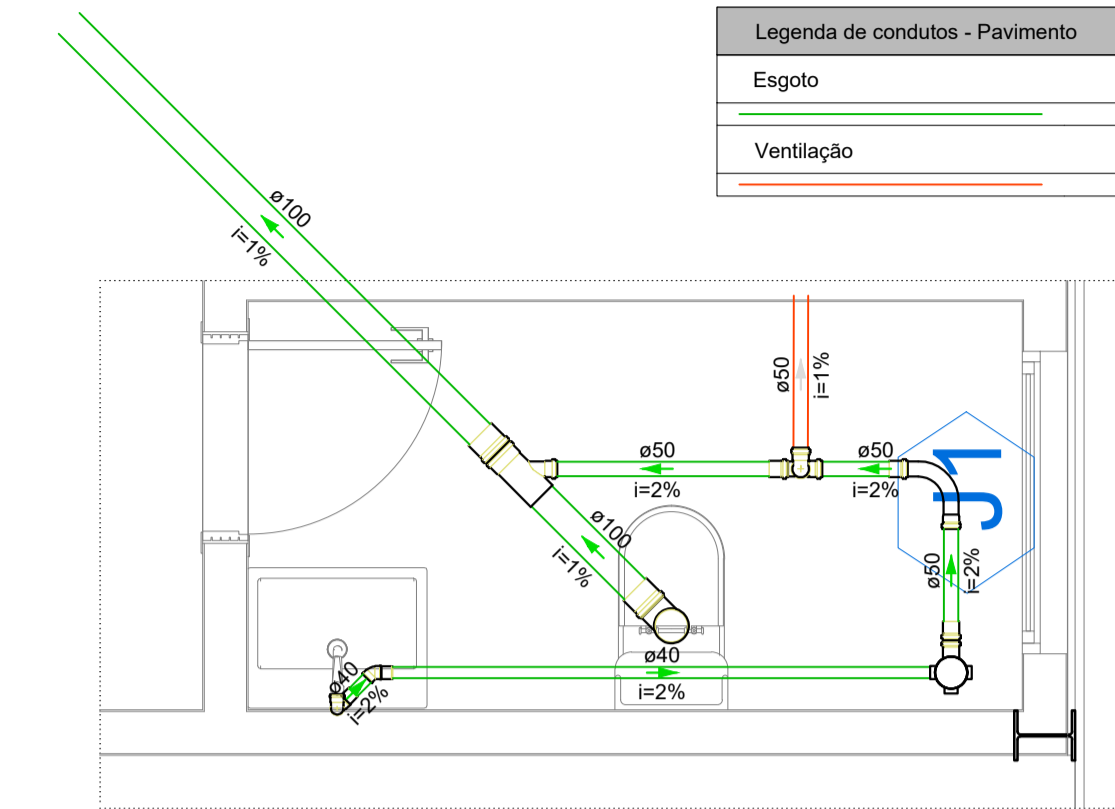

DETALHE SAN-1  
1:25


Legenda de condutos - Pavimento	
	Esgoto
	Ventilação

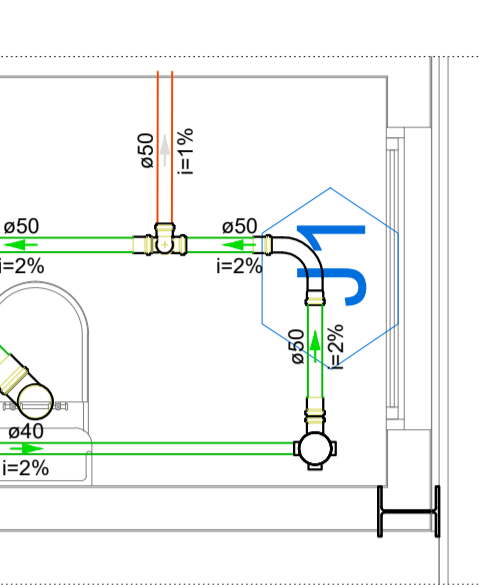


DETALHE SAN-2  
1:25

Legenda - Pavimento	
	Caixa Sifonada
	Curva 90 longa
	Joelho 45
	Junção invertida
	Lavatório Residencial com sifão
	Ramais de Ventilação
	Vaso Sanitário c/ curva 90°


Lista de materiais - Pavimento	
<b>Esgoto</b>	
PVC Acessórios	
Caixa sifonada 100x150x50	1 pc
Sifão de copo p/ pia e lavatório 1" - 1.1/2"	1 pc
Válvula p/ lavatório e tanque 1"	1 pc
PVC Esgoto	
Anel de borracha 100mm - 4"	2 pc
50mm - 2"	3 pc
Curva 90 curta 100 mm	1 pc
40 mm	1 pc
Curva 90 longa 50 mm	1 pc
Joelho 45 40 mm	1 pc
Joelho 90 c/anel p/ esgoto secundário 40 mm - 1.1/2"	1 pc
Junção invertida 100 mm x 50 mm	1 pc
Tubo PVC ponta-bolsa c/ virola 100 mm - 4"	2.83 m
50 mm - 2"	1.59 m
Tubo rígido c/ ponta e bolsa soldável 40 mm	2.01 m
Tubo rígido c/ ponta lisa 100 mm - 4"	0.6 m
Vedação p/ saída de vaso sanitário 100 mm	1 pc
<b>Ventilação</b>	
PVC Esgoto	
Anel de borracha 50mm - 2"	3 pc
Joelho 90 50 mm	1 pc
Tubo rígido c/ ponta lisa 50 mm - 2"	0.55 m
Tê sanitário 50 mm - 50 mm	1 pc

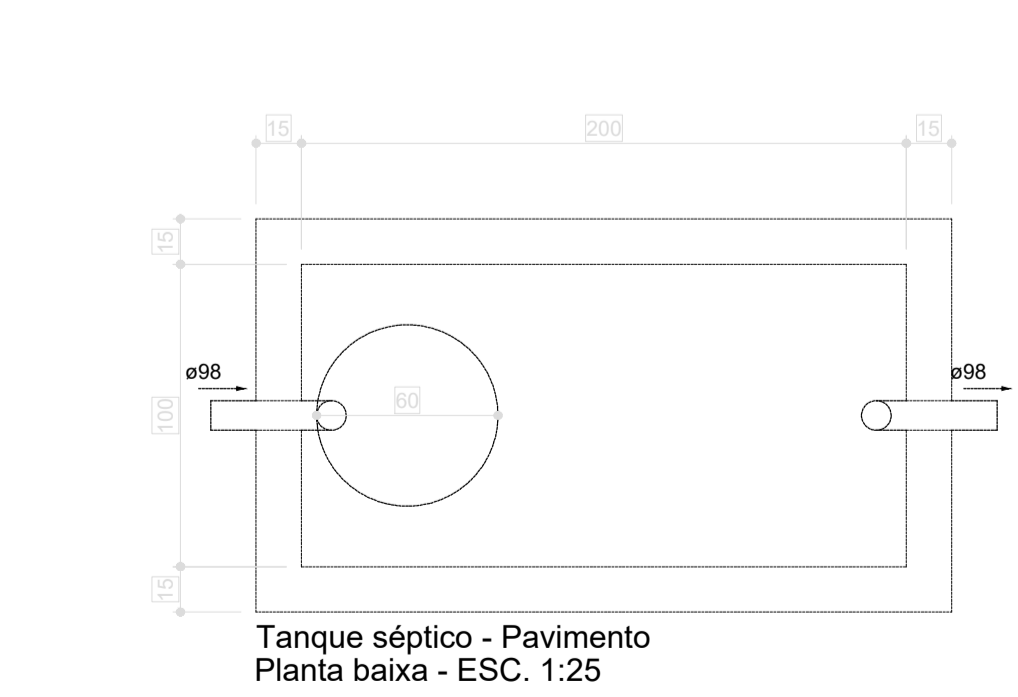

Tanque séptico - Pavimento  
Planta baixa - ESC. 1:25

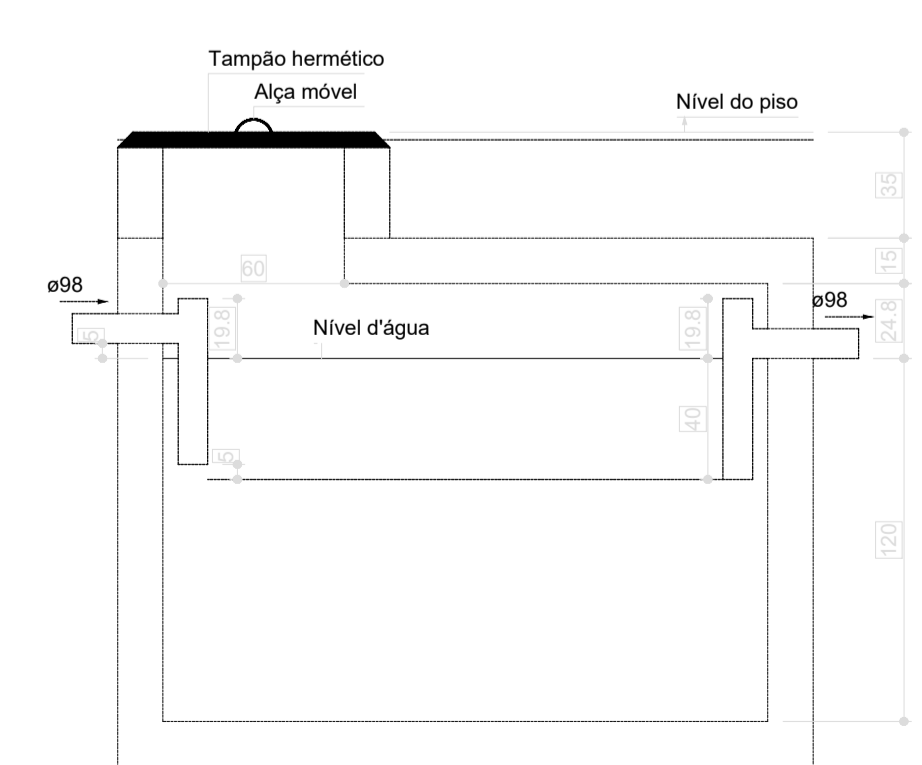

Tanque séptico - Pavimento  
Corte 1 - ESC. 1:25



ESTADO DO TOCANTINS  
PREFEITURA MUNICIPAL DE AXIXÁ DO TOCANTINS

ASSUNTO: PROJETO DE MIRANTE NA SERRA DO ESTRONDO - AXIXÁ DO TOCANTINS - TO	DATA: DEZEMBRO/2025 PROJETO Nº. 003 / 2025
PROJETO SANITÁRIO	
RESPONSÁVEIS TÉCNICOS: ENG. CIVIL MARCOS AURELIO C. DA SILVA CREA 320822 D/TO	ESCALA: INDICADA FRANCHA Nº <b>2</b>