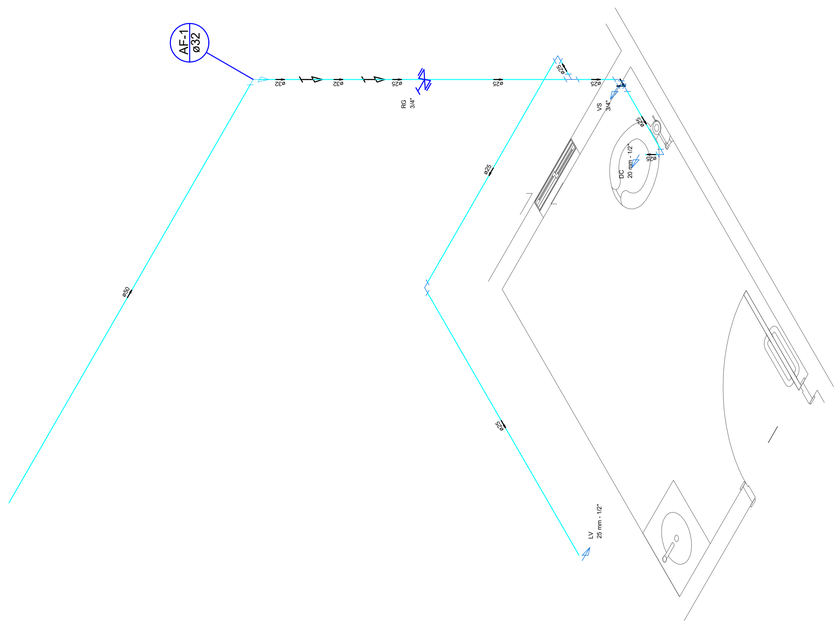


Detalhe H1
escala 1:25

Legenda

- Bucha de redução sold. longa
- Ducha higiênica - DH
- Joelho 90 soldável
- Lavatório com joelho de 90° - LV
- Luva de redução soldável
- Registro bruto gaveta ABNT cPVC soldável - RG
- Te 90 soldável

Lista de Materiais

| Aparelho | | |
|---|---|---|
| Ducha higiênica | | |
| 25mm x 1/2" | 1 | pç |
| Torneira de lavatório | | |
| 25 mm - 1/2" | 1 | pç |
| Vaso Sanitário c/ cx. acoplada | | |
| 1/2" | 1 | pç |
| Metais | | |
| Registro de gaveta bruto ABNT | | |
| 3/4" | 1 | pç |
| PVC Conexões | | |
| Engate flexível plástico | | |
| 1/2" - 30cm | 1 | pç |
| PVC rígido soldável | | |
| Joelho 90 soldável | 1 | pç |
| PVC rígido soldável | | |
| Adaptador curto-bucha-rosca p registro | | |
| 25 mm - 3/4" | 2 | pç |
| Bucha de redução sold. longa | | |
| 50 mm - 32 mm | 1 | pç |
| Joelho 90 soldável | | |
| 25 mm | 4 | pç |
| Luva de redução soldável | | |
| 32 mm - 25 mm | 1 | pç |
| Tubos | | |
| 25 mm | 7.65 | m |
| 32 mm | 0.05 | m |
| 50 mm | 4.04 | m |
| Te 90 soldável | | |
| 25 mm | 2 | pç |
| PVC soldável roscável | | |
| Joelho de redução 90° soldável com bucha de latão | | |
| 20 mm - 1/2" | 1 | pç |
| Joelho de redução 90° soldável com bucha de latão | | |
| 25 mm - 1/2" | 1 | pç |

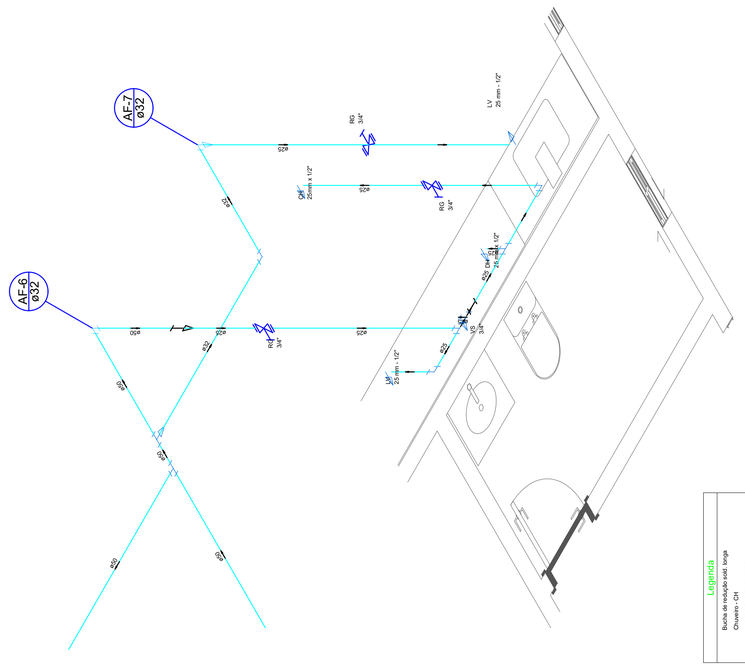


Detalhe H6
escala 1:25

Legenda

- Bucha de redução sold. longa
- Chuveiro - CH
- Ducha higiênica joelho de 90° - DH
- Joelho 90 soldável
- Lavatório com joelho de 90° - LV
- Registro bruto gaveta ABNT cPVC soldável - RG
- Te 90 soldável
- Te de redução 90 soldável
- Vaso sanitário com caixa acoplada - VS

Lista de Materiais

| Aparelho | | |
|---|---|---|
| Ducha higiênica | | |
| 25mm x 1/2" | 1 | pç |
| Torneira de lavatório | | |
| 25 mm - 1/2" | 1 | pç |
| Vaso Sanitário c/ cx. acoplada | | |
| 1/2" | 1 | pç |
| Metais | | |
| Registro de gaveta bruto ABNT | | |
| 3/4" | 1 | pç |
| PVC Conexões | | |
| Engate flexível plástico | | |
| 1/2" - 30cm | 1 | pç |
| PVC rígido soldável | | |
| Joelho 90 soldável | 1 | pç |
| PVC rígido soldável | | |
| Joelho de redução soldável c/ rosca | | |
| 25 mm - 1/2" | 1 | pç |
| PVC rígido soldável | | |
| Adaptador curto-bucha-rosca p registro | | |
| 25 mm - 3/4" | 2 | pç |
| Bucha de redução sold. longa | | |
| 50 mm - 32 mm | 1 | pç |
| Joelho 90 soldável | | |
| 25 mm | 2 | pç |
| 32 mm | 1 | pç |
| Luva de redução soldável | | |
| 32 mm - 25 mm | 1 | pç |
| Tubos | | |
| 25 mm | 8.85 | m |
| 32 mm | 0.05 | m |
| 50 mm | 14.50 | m |
| Te 90 soldável | | |
| 25 mm | 3 | pç |
| Te de redução 90 soldável | | |
| 50 mm - 32 mm | 1 | pç |
| PVC soldável roscável | | |
| Joelho de redução 90° soldável com bucha de latão | | |
| 25 mm - 1/2" | 3 | pç |

Detalhe H5
escala 1:25

Legenda

- Registro bruto gaveta ABNT cPVC soldável - RG

Lista de Materiais

| Aparelho | | |
|---|---|---|
| Torneira de lavatório | | |
| 25 mm - 1/2" | 1 | pç |
| Metais | | |
| Registro de gaveta bruto ABNT | | |
| 3/4" | 1 | pç |
| PVC Conexões | | |
| Engate flexível plástico | | |
| 1/2" - 30cm | 1 | pç |
| PVC rígido soldável | | |
| Adaptador curto-bucha-rosca p registro | | |
| 25 mm - 3/4" | 2 | pç |
| Tubos | | |
| 25 mm | 2.65 | m |
| 32 mm | 3.22 | m |
| PVC soldável roscável | | |
| Joelho de redução 90° soldável com bucha de latão | | |
| 25 mm - 1/2" | 1 | pç |

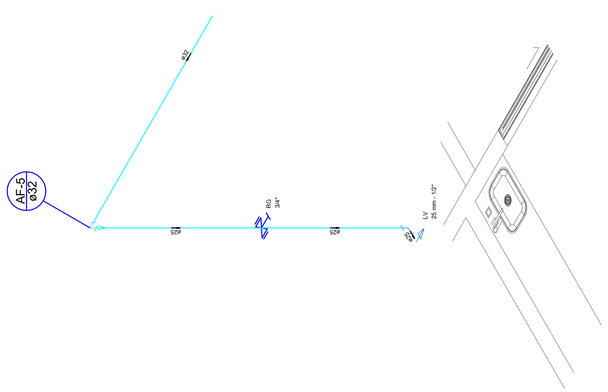


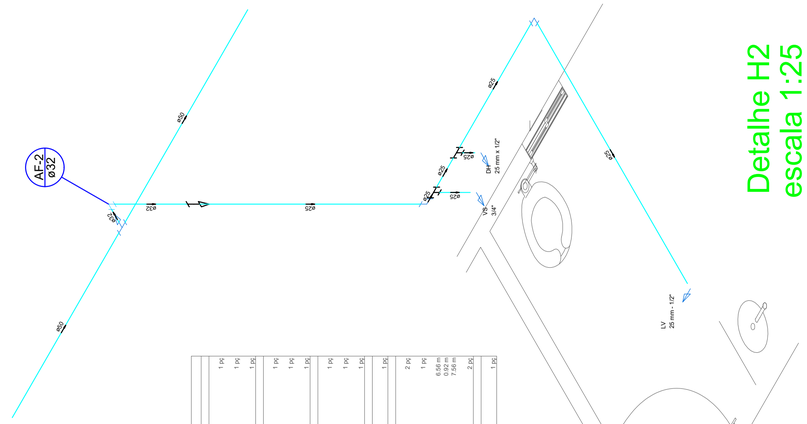


Detalhe H2
escala 1:25

Legenda

- Bucha de redução sold. longa
- Chuveiro - CH
- Ducha higiênica joelho de 90° - DH
- Joelho 90 soldável
- Lavatório com joelho de 90° - LV
- Registro bruto gaveta ABNT cPVC soldável - RG
- Te 90 soldável
- Te de redução 90 soldável
- Vaso sanitário com caixa acoplada - VS

Lista de Materiais

| Aparelho | | |
|---|---|---|
| Ducha higiênica | | |
| 25mm x 1/2" | 1 | pç |
| Torneira de lavatório | | |
| 25 mm - 1/2" | 1 | pç |
| Vaso Sanitário c/ cx. acoplada | | |
| 1/2" | 1 | pç |
| Metais | | |
| Registro de gaveta bruto ABNT | | |
| 3/4" | 1 | pç |
| PVC Conexões | | |
| Engate flexível plástico | | |
| 1/2" - 30cm | 1 | pç |
| PVC rígido soldável | | |
| Joelho 90 soldável | 1 | pç |
| PVC rígido soldável | | |
| Joelho de redução soldável c/ rosca | | |
| 25 mm - 1/2" | 2 | pç |
| PVC rígido soldável | | |
| 25 mm | 1 | pç |
| Luva de redução soldável | | |
| 32 mm - 25 mm | 1 | pç |
| Tubos | | |
| 25 mm | 6.56 | m |
| 32 mm | 0.02 | m |
| 50 mm | 2.46 | m |
| Te 90 soldável | | |
| 25 mm | 2 | pç |
| PVC soldável roscável | | |
| Joelho de redução 90° soldável com bucha de latão | | |
| 25 mm - 1/2" | 1 | pç |

# UNIDADE BÁSICA DE SAÚDE

## REFORMA UBS Dr JOSÉ FERREIRA LIMA - HIDRÁULICO

| LOTE | QUADRA | BAIRRO | CIDADE |
|---|---|---|---|
| S/N | . | TO - 201 POVOADO GROTÃO | AXIXÁ DO TOCANTINS |

DECLARO QUE A APROVAÇÃO DO PROJETO NÃO IMPLICA RECONHECIMENTO, POR PARTE DA PREFEITURA, DO DIREITO DE PROPRIEDADE DO TERRENO.

QUADRO DE ÁREAS

ÁREA CONSTRUÍDA ----------285,77 M ²

PROPRIETÁRIO

SECRETARIA MUN. DE SAÚDE DE AXIXÁ DO TOCANTINS / FMS
CPF: CNPJ: 11.326.203/0001-99

SITUAÇÃO ESQUEMÁTICA

PROJETO

MARCOS AURÉLIO CONCEIÇÃO DA SILVA
ENGENHEIRO CIVIL CREA 320822

EXECUÇÃO

APROVAÇÕES

ESTADO DO TOCANTINS
PREFEITURA MUNICIPAL DE AXIXÁ DO TOCANTINS
SECRETARIA MUNICIPAL DE SAÚDE / FMS

| ESCALA - Indicada em planta | DATA | Nº FOLHAS | FOLHA Nº |
|---|---|---|---|
| | Março / 2026 | 2 | 2 |