


PLANTA BAIXA COBERTURA
esc 1:100

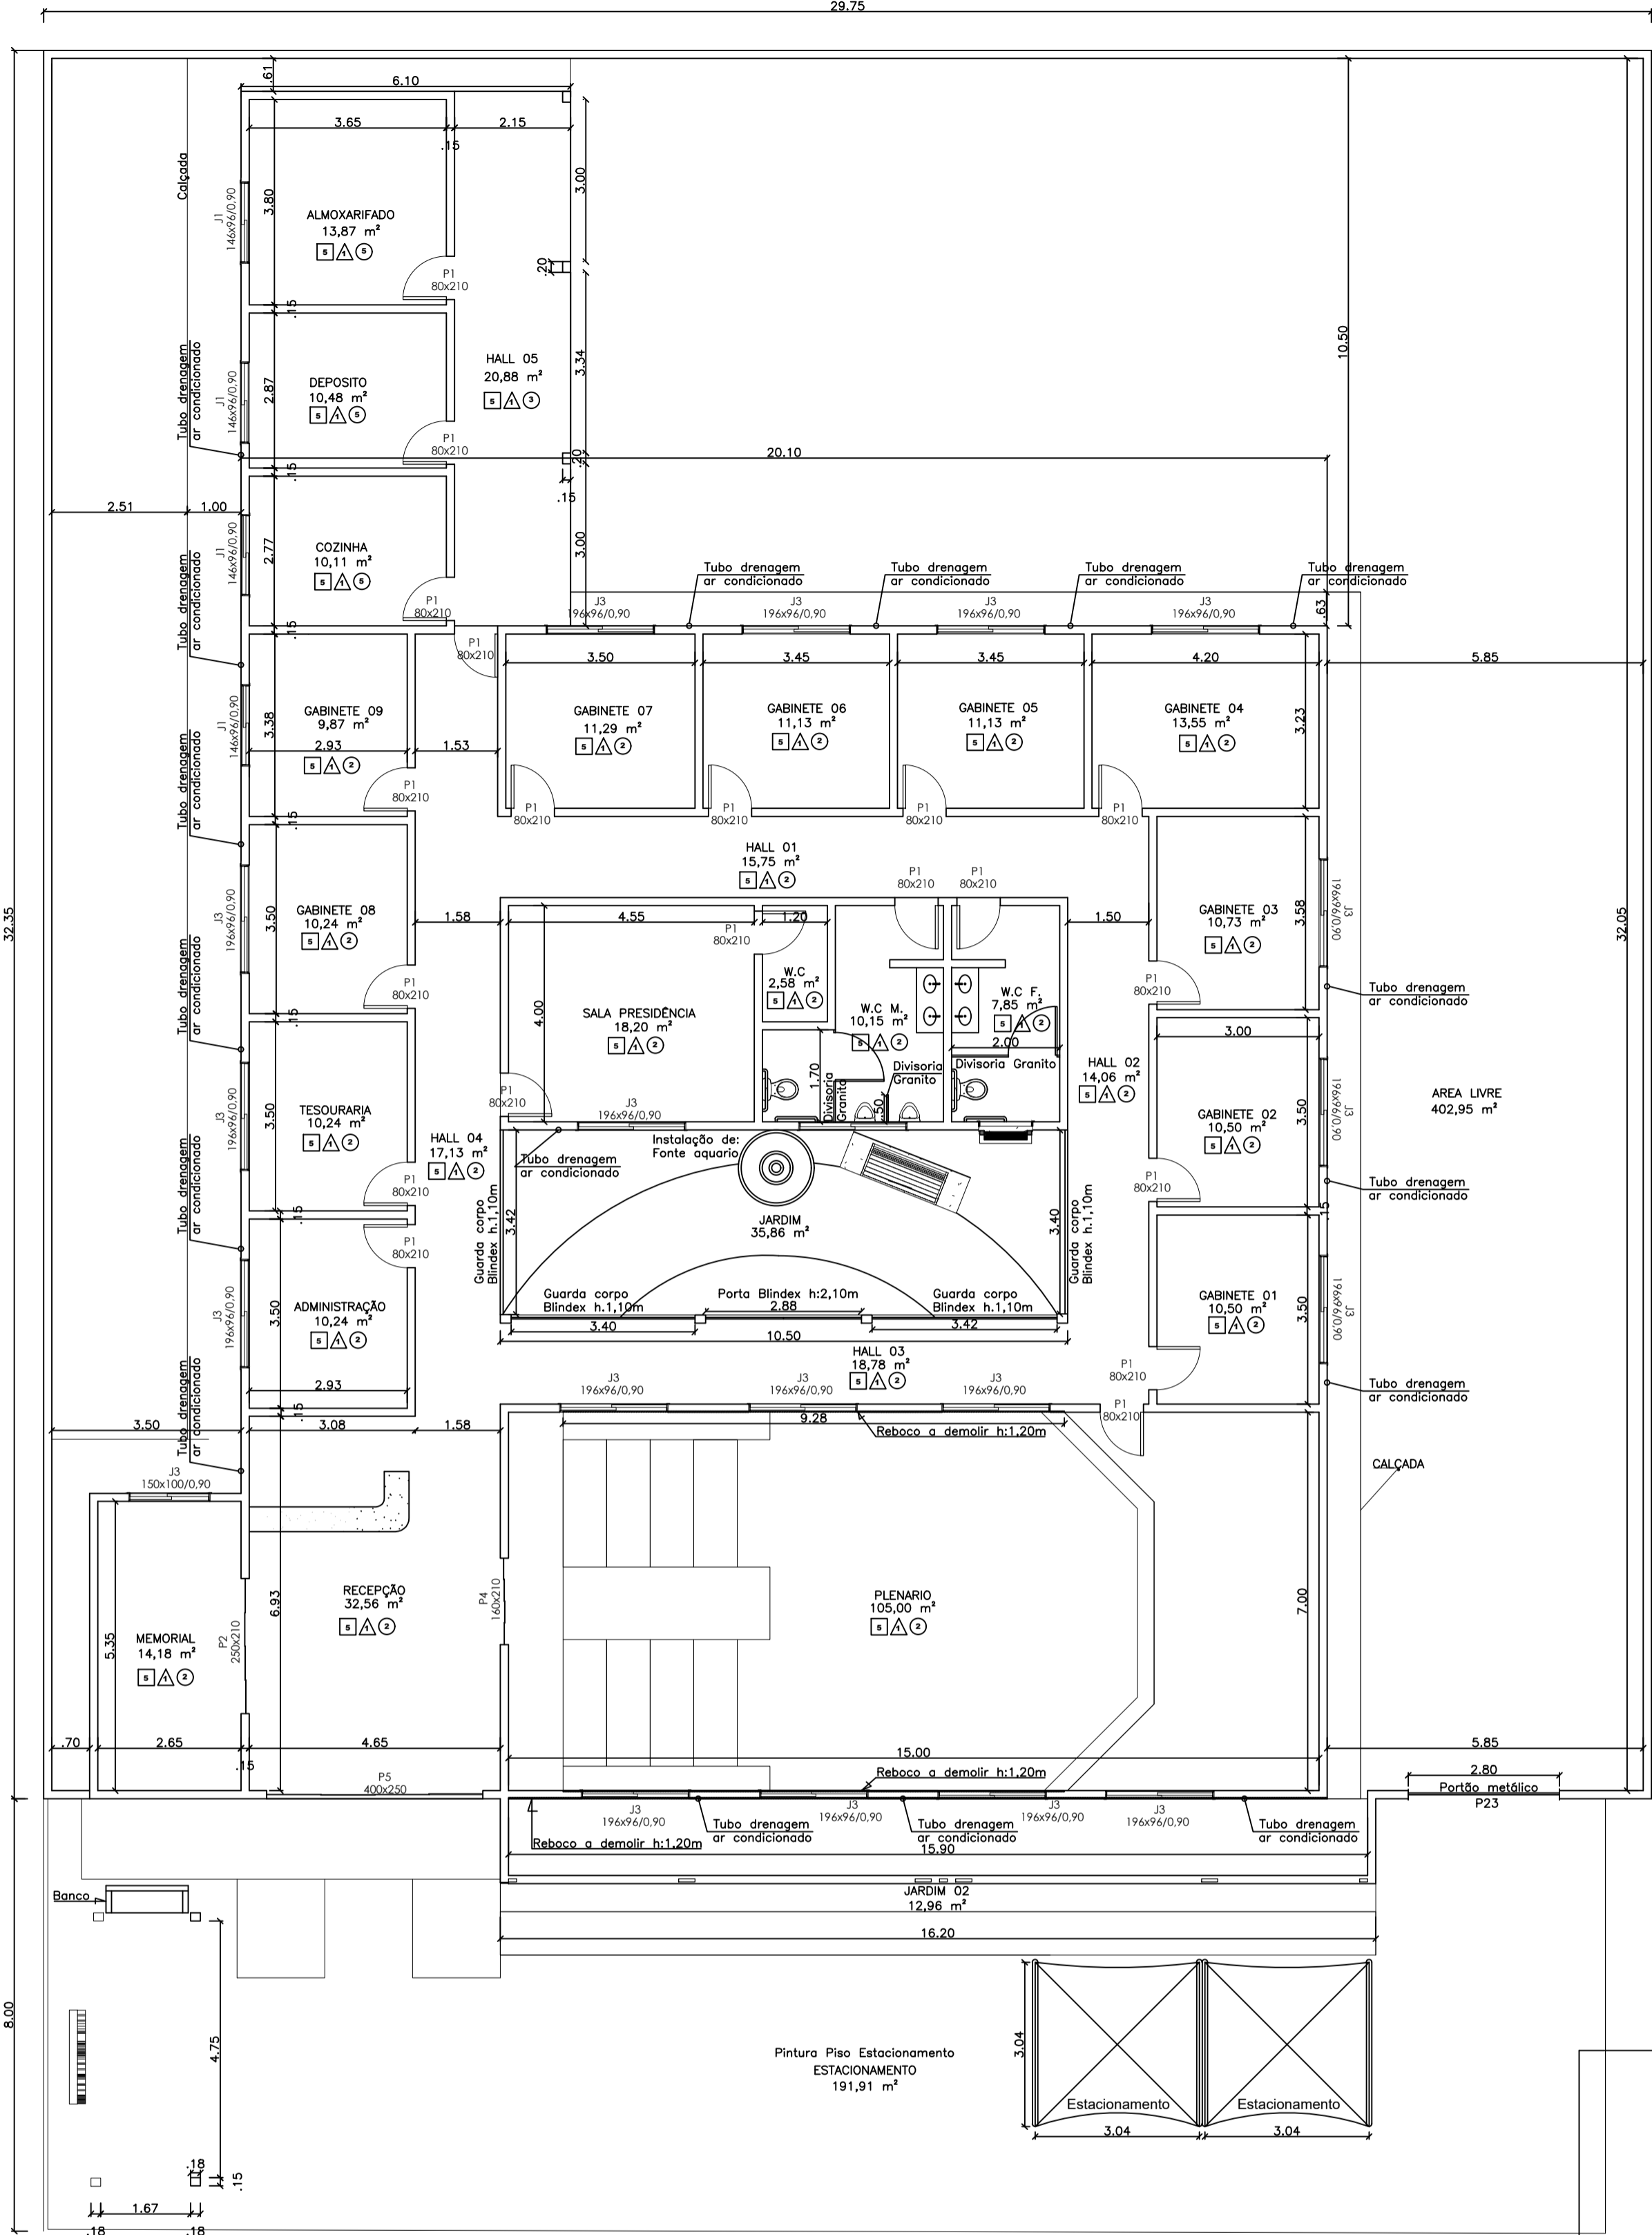

PLANTA BAIXA REFORMA
esc 1:100

LEGENDA DE ESPECIFICAÇÃO DE MATERIAIS	
<input type="checkbox"/> PISO	1-EXECUTAR PISO CERÂMICO 2-PISO CERÂMICO - SEM ALFARÇA 3-REMOVER PISO CERÂMICO E REINSTALAR PISO CERÂMICO NOVO 4-TROCAR PISO CERÂMICO POR PORCELANATO 5-PISO GRANILITE A POLIR 6-TROCAR PISO CERÂMICO POR GRANILITE
<input type="checkbox"/> PAREDE	1-PINTURA PAREDE COM TINTA ACRILICA 2-AZULEJO BRANCO, h:3,00m - P-3 3-EMASSAMENTO/LIÇAMENTO E PINTURA DA PAREDE COM TINTA ACRILICA 4-REMOÇÃO DE REVESTIMENTO DAS PAREDES, EMASSAMENTO, LIÇAMENTO E PINTURA DA PAREDE COM TINTA ACRILICA 5-REMOÇÃO DE REVESTIMENTO DAS PAREDES E INSTALAÇÃO DE REVESTIMENTO CERÂMICO NAS PAREDES - P-3
<input type="checkbox"/> TETO	1-FORRO GESSO COM PINTURA ACRILICA 2-PINTURA ACRILICA NO TETO DE LAJE 3-SEM FORRO 4-INSTALAÇÃO DE FORRO GESSO 5-FORRO PVC SEM ALTERAÇÃO 6-EMASSAMENTO/LIÇAMENTO E EXECUÇÃO DE PINTURA ACRILICA EM FORRO DE GESSO

NOTA

SERÁ EXECUTADO A REFORMA DO PRÉDIO DA CÂMARA MUNICIPAL, NO QUAL SERÁ FEITO A SUBSTITUIÇÃO DA COBERTURA, DEMOLIÇÃO DO REBOCO DAS PAREDES INTERNAS DA PLENARIA, EXECUÇÃO DE DRENOS PARA AR CONDICIONADO, SUBSTITUIÇÃO DE LAMPADAS, INSTALAÇÃO DE GUARDA CORPO EM BLINDEX, INSTALAÇÃO DE DIVISÓRIAS EM GRANITO, INSTALAÇÃO DE BANCADA DUPLA EM GRANITO COM CUBA CERÂMICA.

SERÁ FEITO A PINTURA DAS PAREDES INTERNAS E EXTERNAS, PINTURA COM TINTA ACRILICA, PINTURA COM TINTA ESMALTE SINTÉTICO DOS PORTÕES, PORTAS E GRADE METÁLICA. QUAISQUER MUDANÇA NO PROJETO ARQUITETÔNICO, DEVERÁ TER A AUTORIZAÇÃO DA FISCALIZAÇÃO LOCAL. AS PAREDES NÃO COTADAS DEVERÃO TER ESPESSURA DE 12 CM.



PROJETO		REFORMA		
PARTES ENVOLVIDAS	PROPRIETÁRIO:	CAMARA MUNICIPAL DE ARAPOEMA TO CPF/CNPJ: 00.767.228/0001-01	<div><input type="checkbox"/> CONSTRUÇÃO NOVA</div> <div><input type="checkbox"/> REGULARIZAÇÃO/ HABITE-SE</div> <div><input type="checkbox"/> REFORMA</div> <div><input type="checkbox"/> AMPLIAÇÃO</div>	
	AUTOR DO PROJETO:	ENG. CIVIL DOUGLAS DE SOUSA PROENÇO CREA: 309837/D/TO		
	RESPONSÁVEL TÉCNICO			
	FOLHA <div>1/1</div>			
DADOS DO PROJETO	DESCRIÇÃO: REFORMA DO PREDIO DA CAMARA MUNICIPAL DE ARAPOEMA TO			
	ENDEREÇO: RUA MATO GROSSO, CENTRO, ARAPOEMA - TO			
	CONTEÚDO DA PRANCHA:			
Prancha		Desenho	escala 1:	ÁREA DO TERRENO: 870,00m² ÁREA A CONSTRUÍDA: 472,25m² TAXA DE OCUPAÇÃO: ÁREA LIVRE:
1/1		PLANTA BAIXA REFORMA	50	
ESCALA: INDICADA		DATA: 09/12/2025	DESENHO: PLANTA BAIXA REFORMA.	