




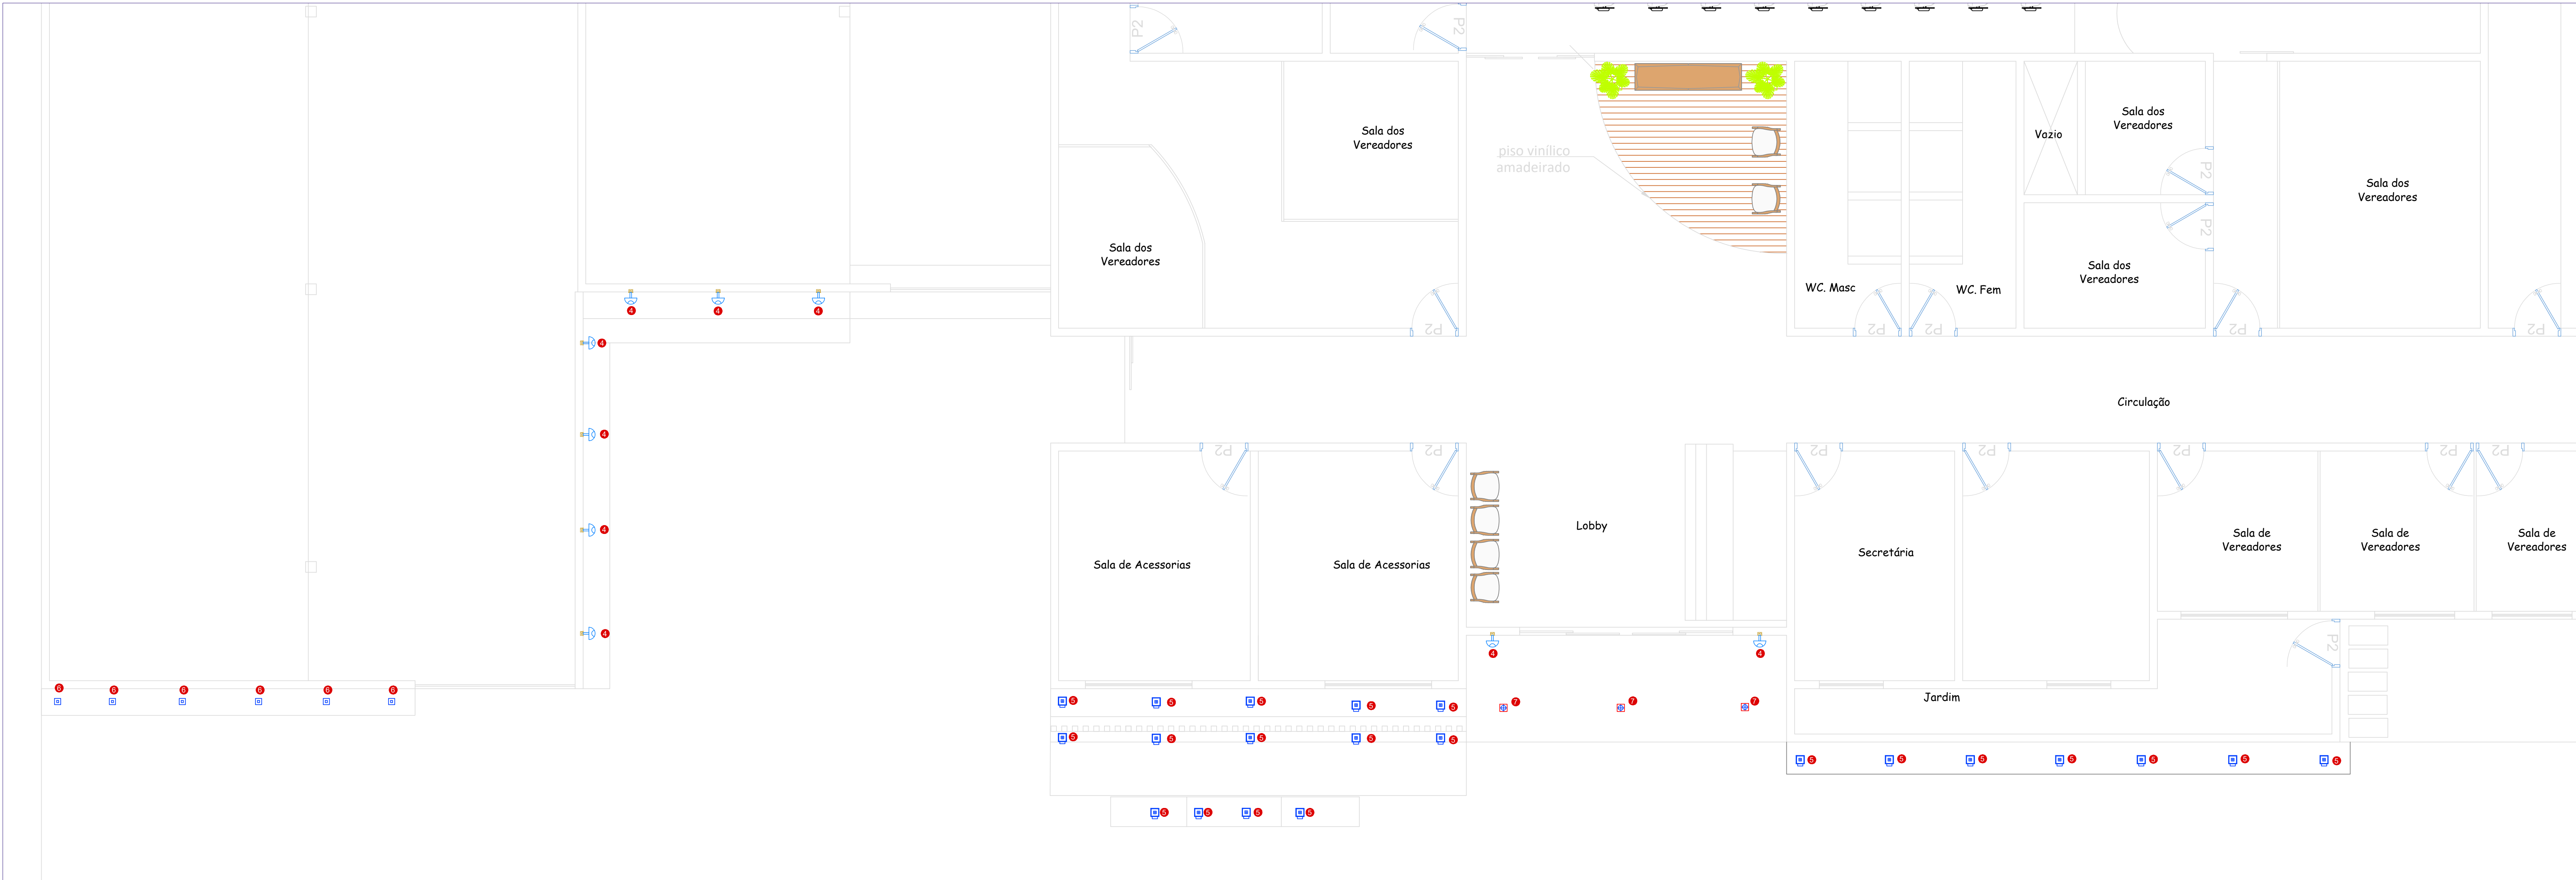

LUMINOTÉCNICO FACHADA

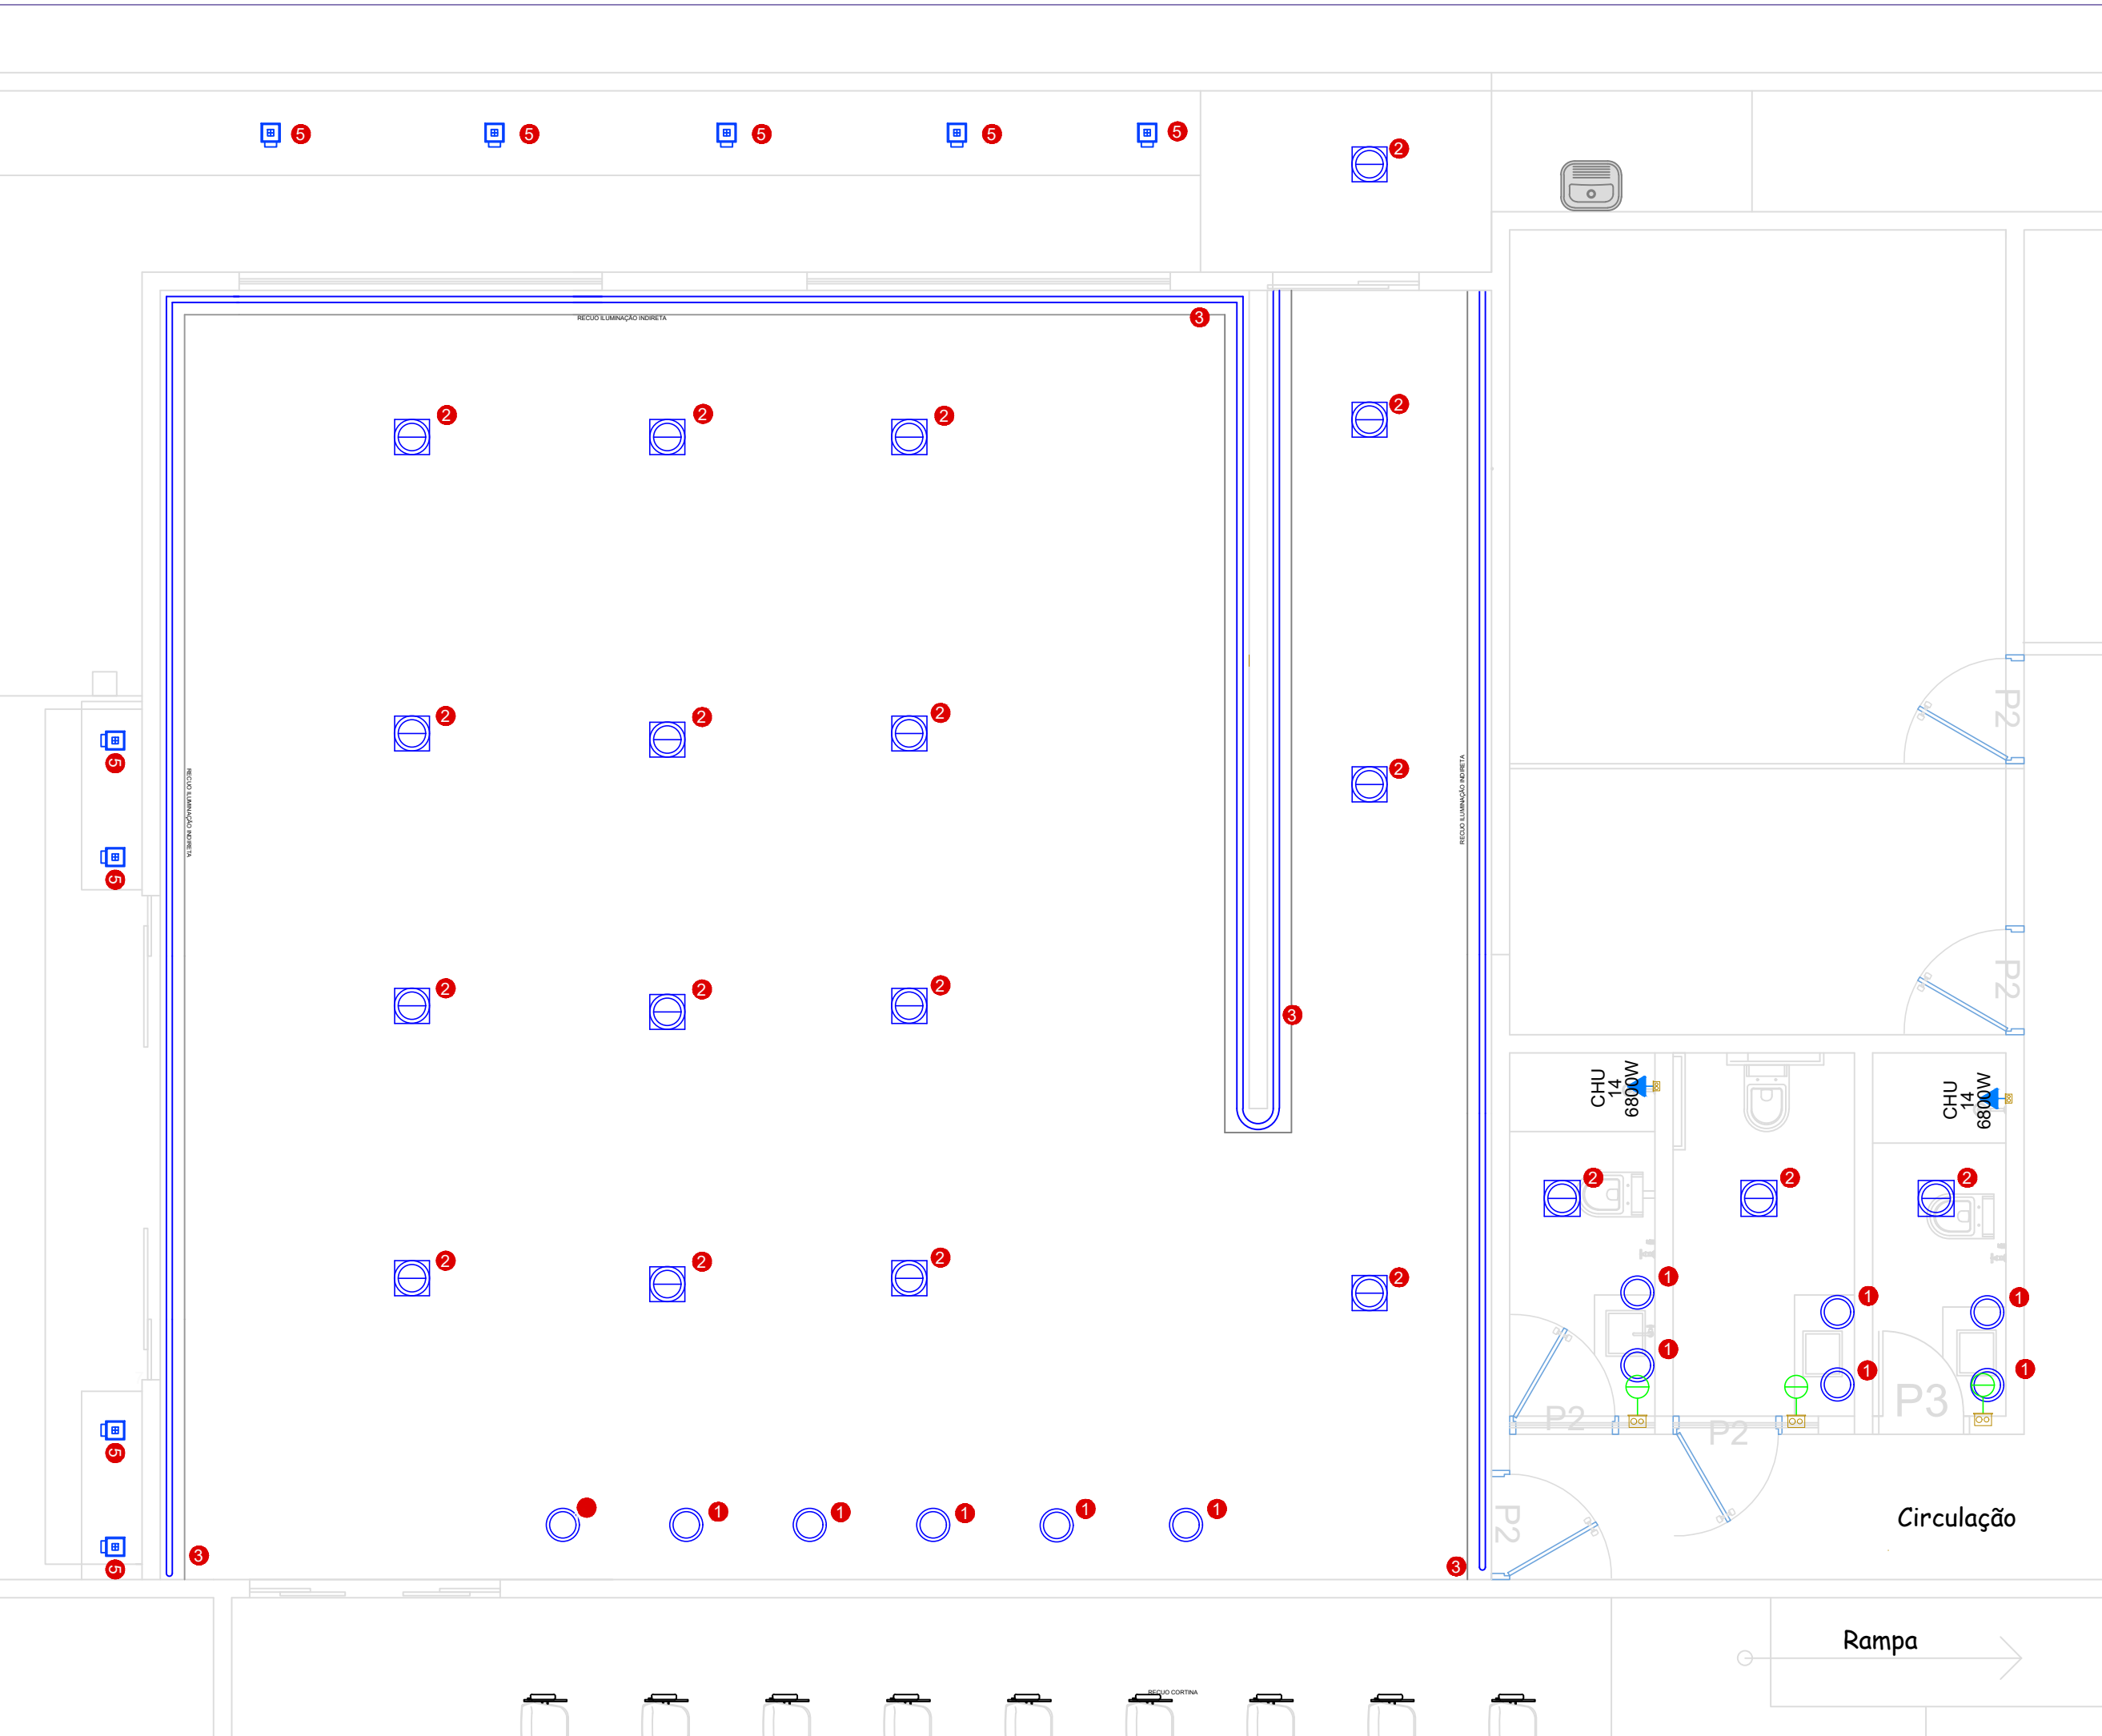

LUMINOTÉCNICO SALÃO FESTAS

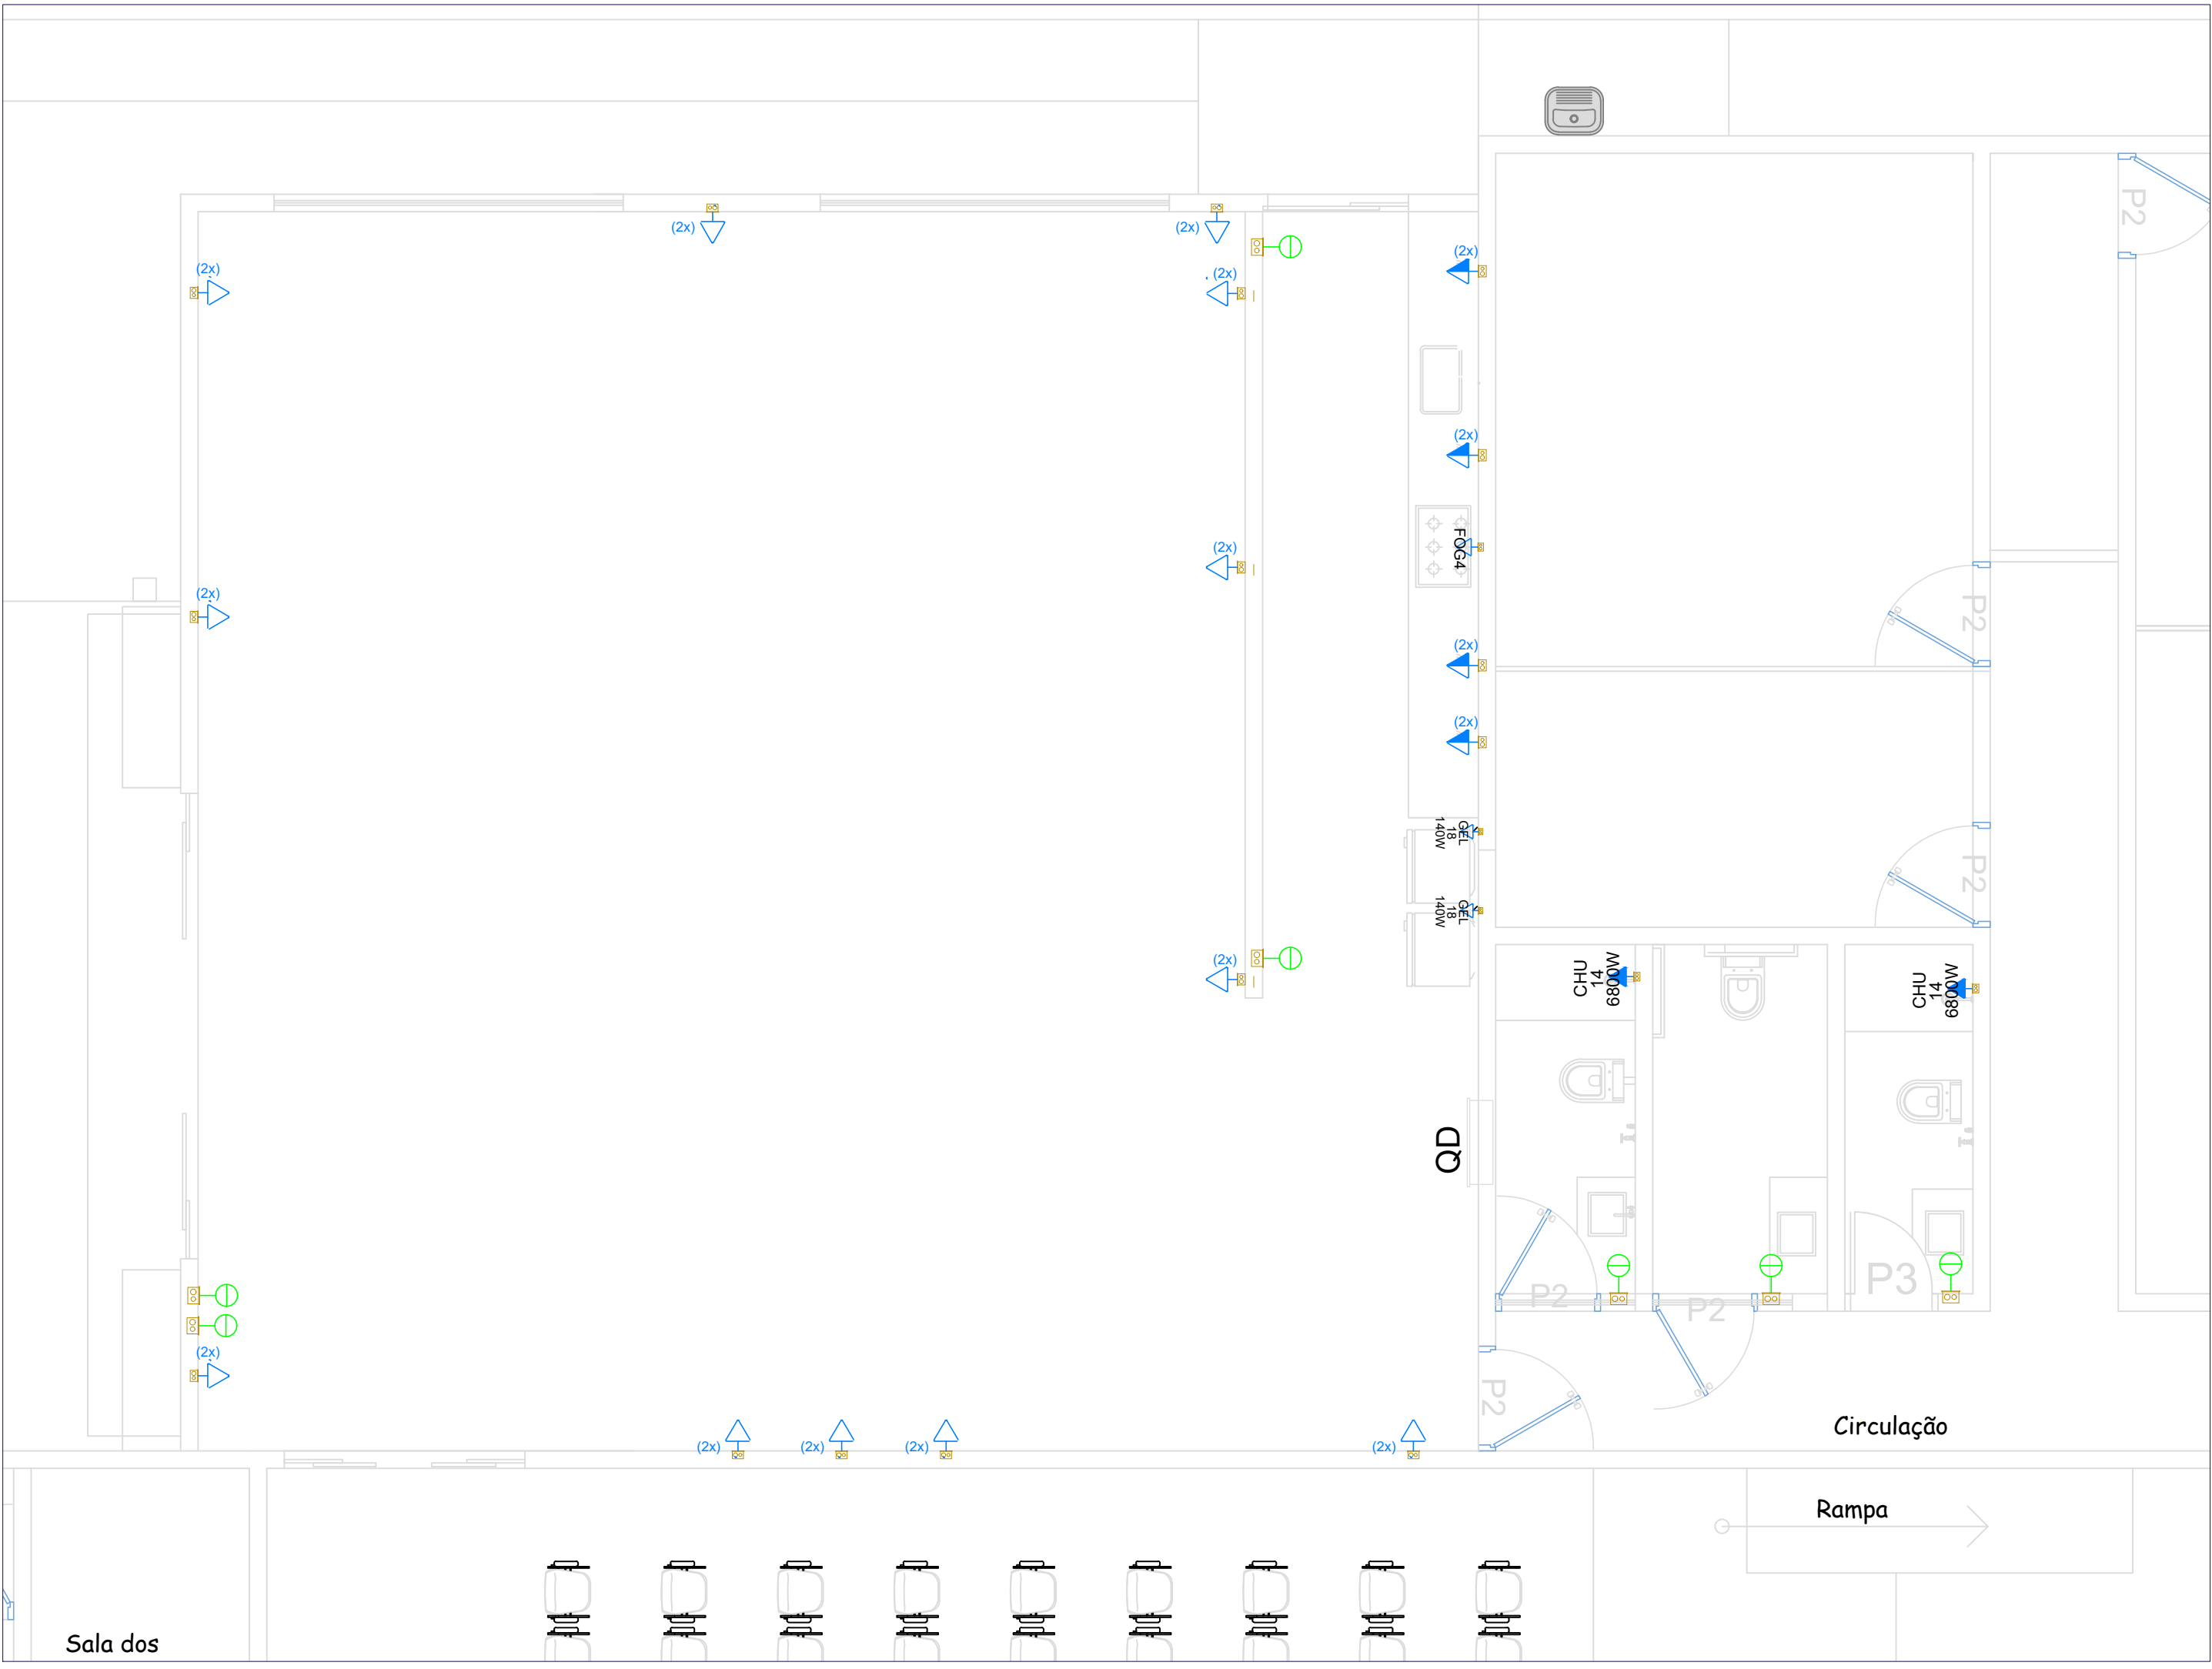

PONTO ELÉTRICO SALÃO FESTAS

LEGENDA DE LUMINÁRIAS

REFERÊNCIAS	ESPECIFICAÇÃO
[Red circle]	Spot Recessado embutir / Lâmpada PAR 20 9W
[Red circle]	Luminária Plafon embutido 24W
[Red circle]	Fita de LED - quente
[Blue circle]	Arandela de 2 lâmp. / Em alumínio branco e difusor em vidro - 1.50 W
[Red circle]	Luminária de Led Plaf / Branco quente / 5 A 10W
[Red circle]	Spot para piso perfilado Lâmpada PAR 20 9W
[Red circle]	Luminária Downlight 10W

LEGENDA DE TOMADAS

REFERÊNCIAS	ESPECIFICAÇÃO
[Blue square]	Tomada de uso geral duplo - H=30 cm do piso
[Blue square]	Tomada de uso geral duplo - H= 120cm do piso
[Blue square]	Tomada de uso geral quadriflex - H= 150cm do piso
[Green circle]	Interruptor duplo - H=120cm do piso



ELÉTRICO

CÂMARA MUNICIPAL DE PORANGATU

LUMINOTÉCNICO

Proprietário: Câmara Municipal de Porangatu
CNPJ: 00.824.730/0001-07

Eng^a Civil Marília Oliveira Silva
Autor (a) e responsável técnico (a) do projeto
CREA: 1017453152 D-GO

Endereço: Rua 05 SN, Vila Primavera Porangatu-GO.

A DO TERRENO
CONFORME
ESCRITURA

A CONSTRUIDA

DATA
JUNHO/2026

1/1

REVISÃO: 00