


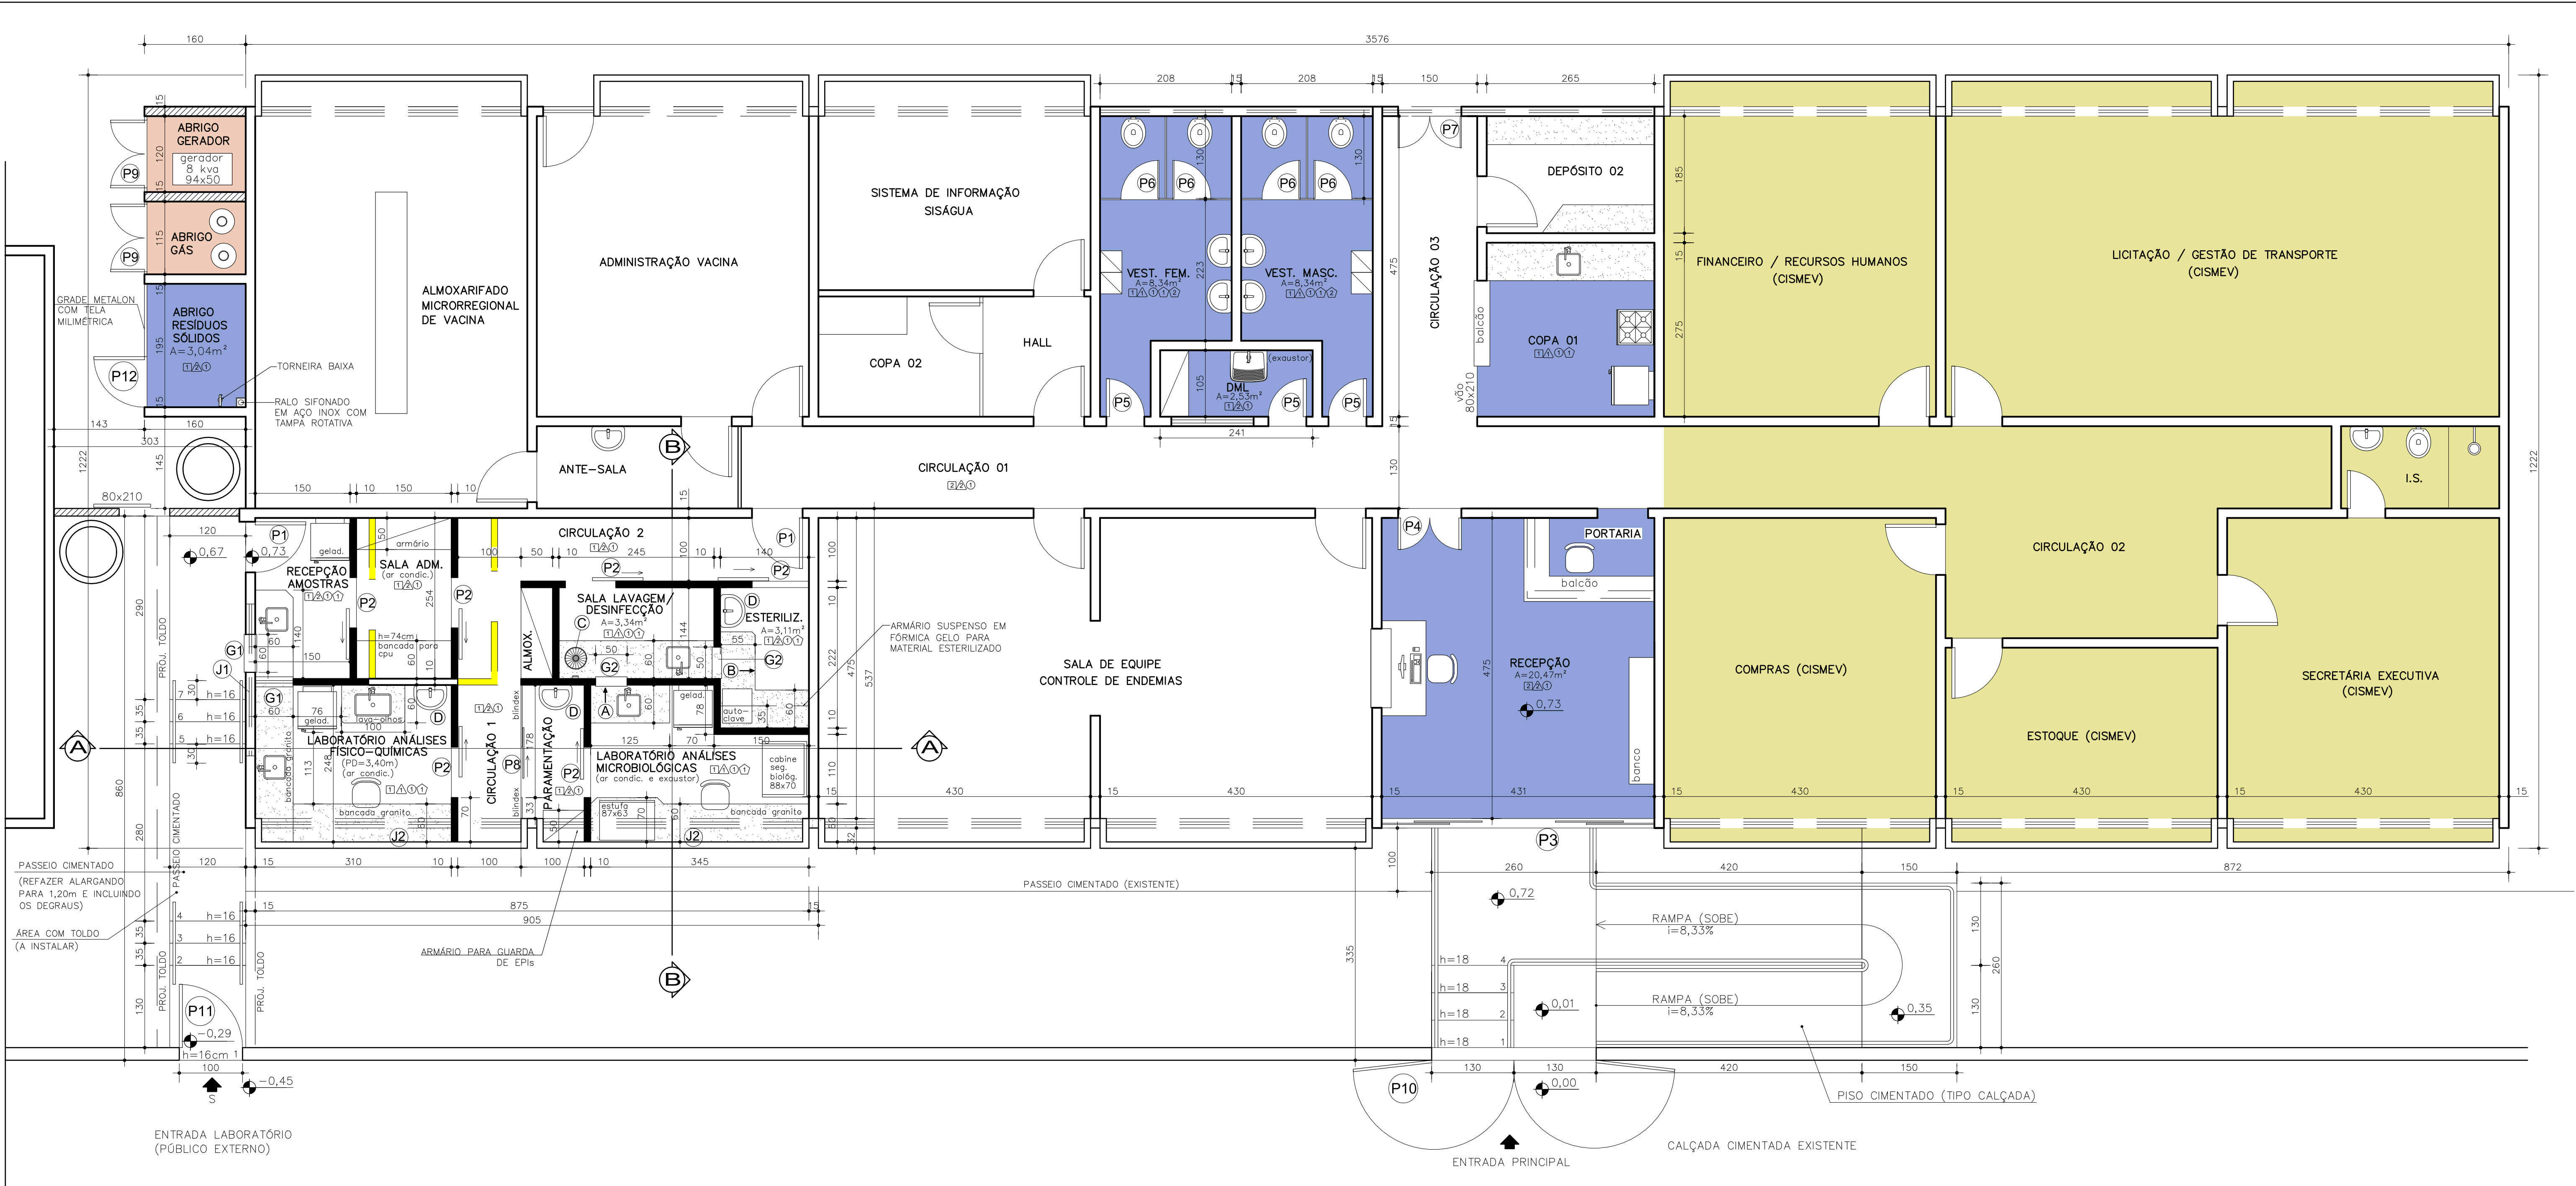

PLANTA REFORMA
ESCALA 1/50


LEGENDA:

- ALVENARIA EXISTENTE
- A DEMOLIR
- GESSO ACARTONADO (e=10cm) COM RESISTÊNCIA À UNIDADE
- ÁREA OCUPADA PELO LABORATÓRIO DE ANÁLISE DE ÁGUA
- ÁREA COMPARTILHADA COM OUTROS SETORES DO PRÉDIO
- ÁREA OCUPADA PELO CISMEV

NOTAS: BANCADAS EM GRANITO CINZA CORUMBÁ POLIDO COM RODAPIA DE ALTURA DE 15cm.
GUICHÊ DA SALA DE RECEPÇÃO DE AMOSTRAS COM PEITORIL DE GRANITO CINZA CORUMBÁ.

- (A) → ENTRADA DE MATERIAL SUJO PARA LAVAGEM/DESINFECÇÃO
- (B) → SAÍDA DE MATERIAL LIMPO PARA ESTERILIZAÇÃO
- (C) PIA DE DESPEJO COM VÁLVULA DE DESCARGA E TUBULAÇÃO DE ESGOTO
- (D) LAVATÓRIO SUSPENSO EM LOUÇA BRANCA, h=90cm

QUADRO DE ACABAMENTOS		
PISO	1	PORCELANATO ACETINADO COR CINZA CLARO 60x60cm
	2	PISO VINILICO (EXISTENTE) PAVIFLEX
PAREDE	1	REVESTIMENTO CERAMICO 30x60cm BRANCO ATÉ ALTURA DE 180cm / TINTA ACRÍLICA FOSCA COR GELO
	2	TINTA ACRÍLICA FOSCA COR GELO
TETO	1	TINTA ACRÍLICA FOSCA COR BRANCO NEVE
EQUIP.	1	BANCADAS EM GRANITO POLIDO CINZA CORUMBÁ

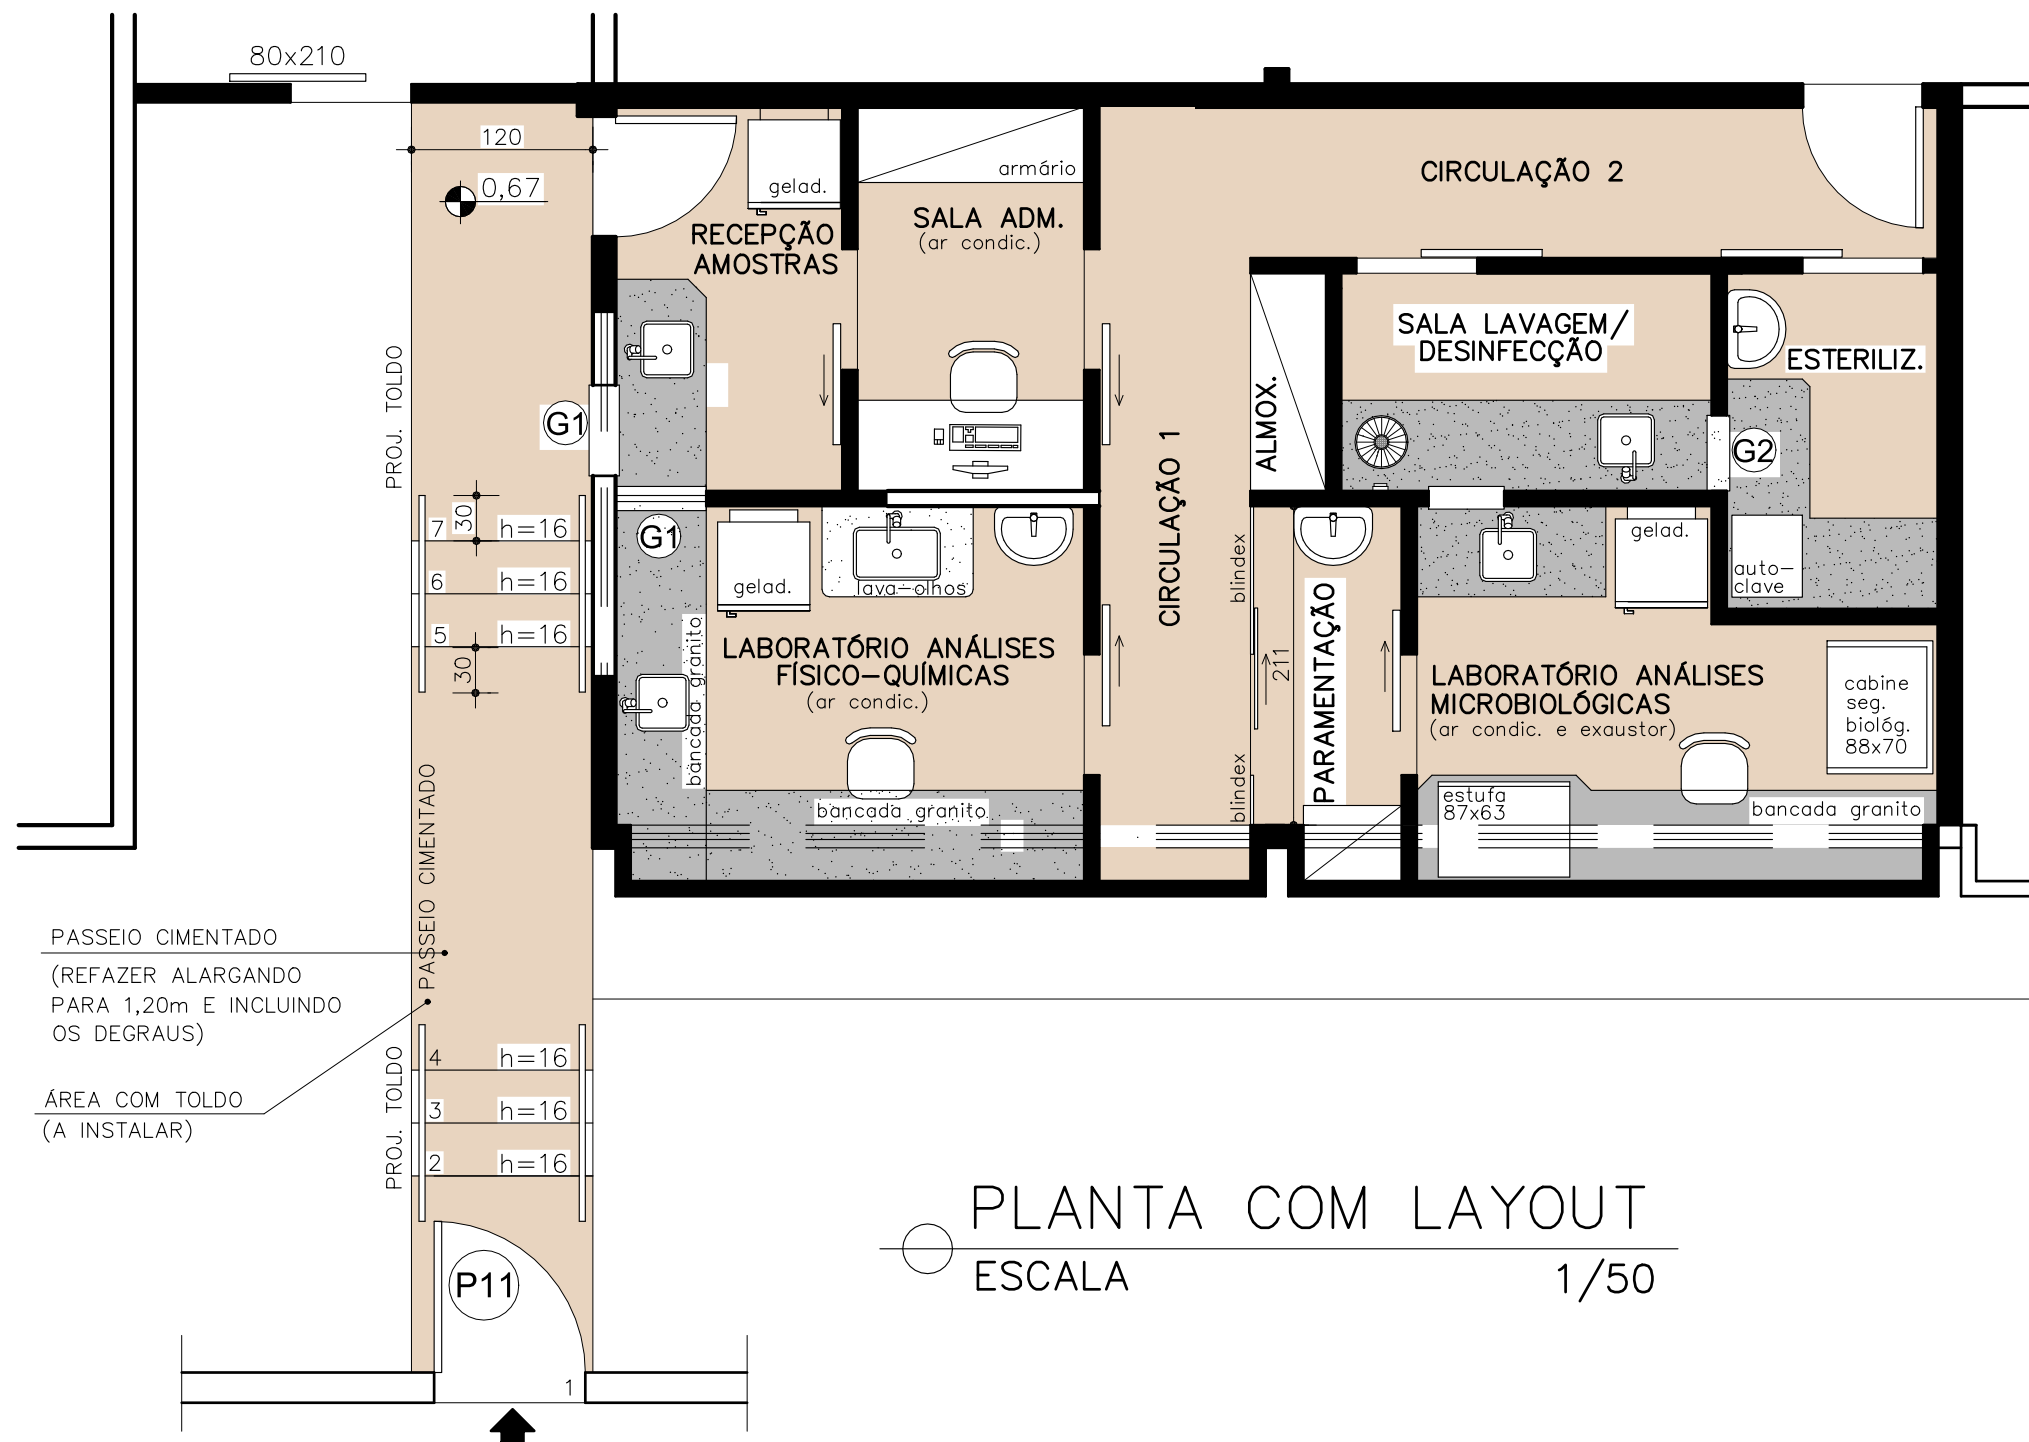

PLANTA COM LAYOUT
ESCALA 1/50

MUNICÍPIO DE CURVELO
ESTADO DE MINAS GERAIS

SECRETARIA MUNICIPAL DE OBRAS E SERVIÇOS URBANOS

PROJETO ARQUITETÔNICO DE REFORMA/ADEQUAÇÃO
LABORATÓRIO DE ANÁLISES DE ÁGUA PARA CONSUMO HUMANO

ENDEREÇO:
RUA WILZA PATRÍCIA MARTINS, 188, BAIRRO JÓCKEY CLUBE, CURVELO/MG

CONTEÚDO:
PLANTA REFORMA, PLANTA COM LAYOUT, QUADRO DE ACABAMENTOS

PROPRIETÁRIO:

CISMEV
CNPJ: 00.995.538/0001-83

ARQUITETA:

DANUZA DE MATOS FIGUEIREDO MENDES
CAU: A27710-0

ÁREA (A REFORMAR): 107,75m²	DATA: MAIO/2025	01/02
--------------------------------	--------------------	-------