




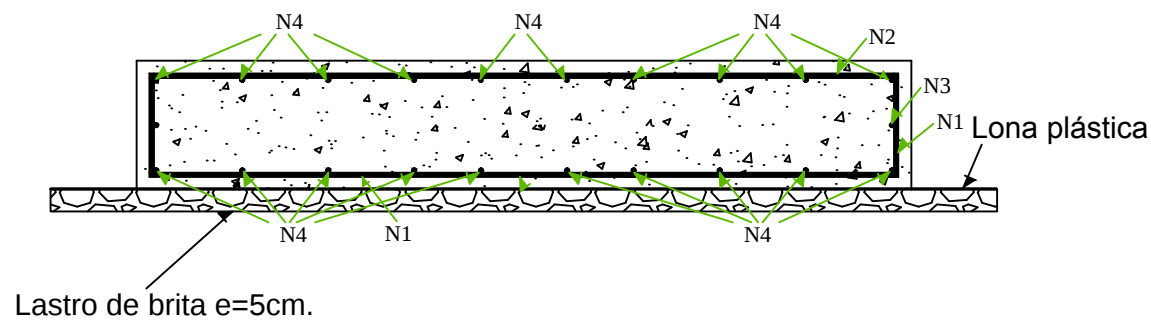


1 CORTE B-B  
S/ESCALA

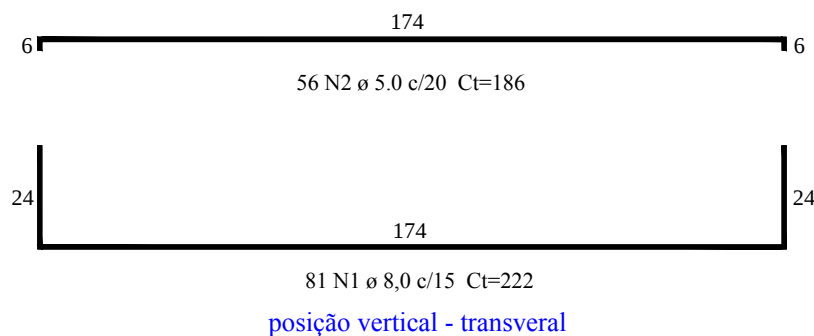


posição vertical - transversal

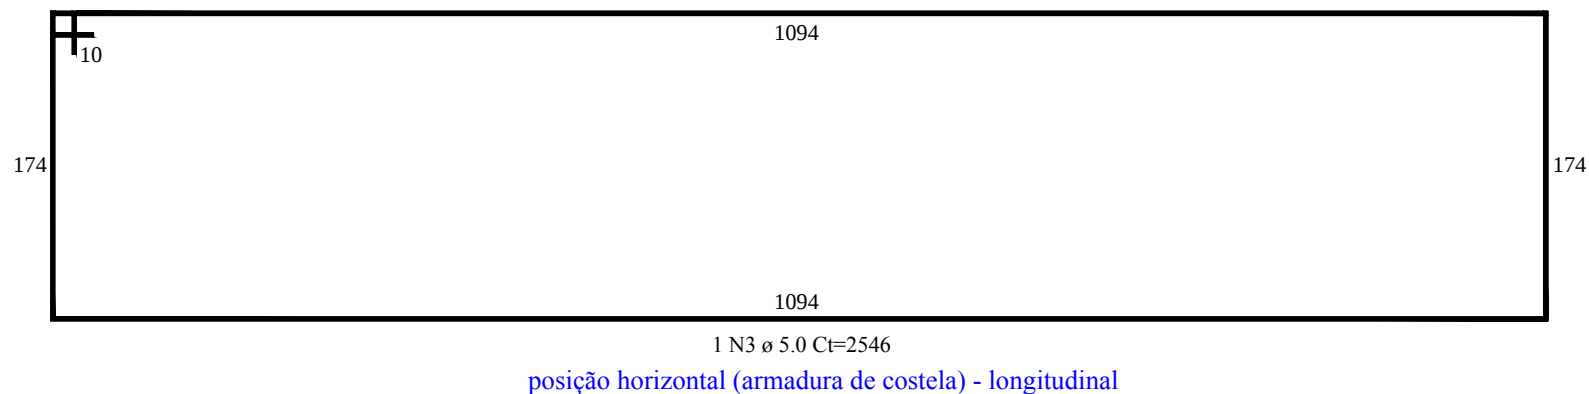

posição horizontal (armadura de costela) - longitudinal

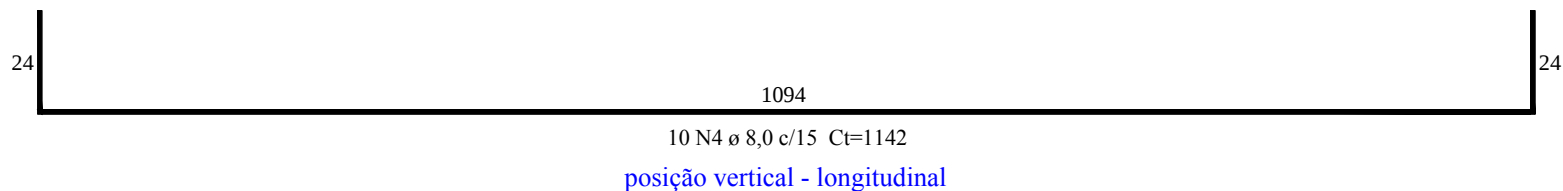



posição vertical - longitudinal

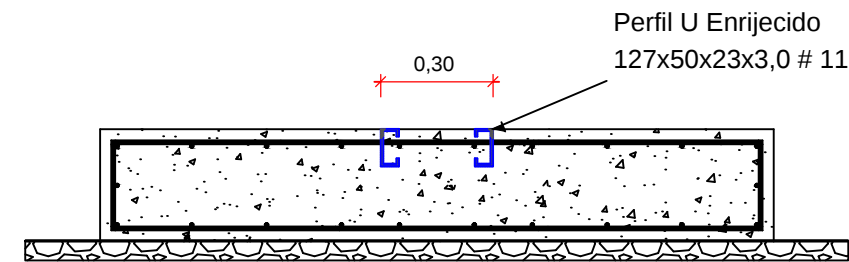

2 CORTE B-B  
S/ESCALA

| LISTA DE AÇO |        |        |   |      |   |    |                 |                 |
|--------------|--------|--------|---|------|---|----|-----------------|-----------------|
| N            | BITOLA | QUANT. | M | UNI. | = | ST | COMP. UNIT. (M) | COMP. TOTAL (M) |
| 1            | 8      | 81     | X | 1    | = | 81 | 2,22            | 179,82          |
| 2            | 5      | 56     | X | 1    | = | 56 | 1,86            | 104,16          |
| 3            | 5      | 1      | X | 1    | = | 1  | 25,46           | 25,46           |
| 4            | 8      | 10     | X | 1    | = | 10 | 11,42           | 114,20          |

| RESUMO DE AÇO |                 |   |         |                 |
|---------------|-----------------|---|---------|-----------------|
| BITOLA        | COMP. TOTAL (M) | X | PESO/KG | PESO TOTAL (KG) |
| 5             | 129,62          | X | 0,16    | 20,74           |
| 8             | 294,02          | X | 0,4     | 117,61          |

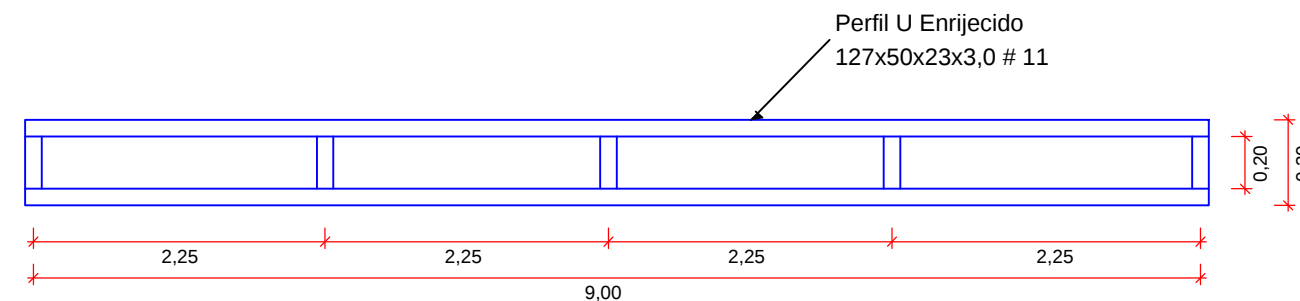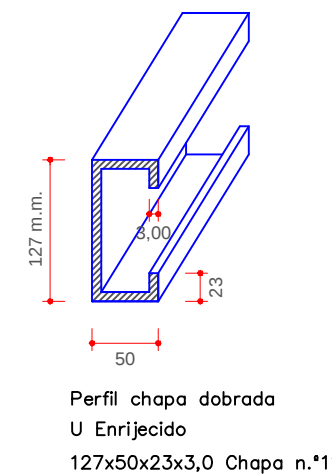

3 PLANTA  
S/ESCALA

| PROJETO DO LETREITO                                                                                     |                  |                                                                                    |                                                           |
|---|------------------|------------------------------------------------------------------------------------|-----------------------------------------------------------|
| Secretaria Municipal de Obras e Manutenções                                                             |                  | Praça de Luiz Gonzaga - Roselândia                                                 |                                                           |
| Rua 04 c/ Av. Gilson de Souza, Dona Benedita - Bela Vista de Goiás, GO - CEP: 75.240-000 (62) 3551-7056 |                  | Estrutura                                                                          |                                                           |
| Projeto : Engº Civil Iuri de Oliveira Schmitz CREA 1020348585/D-GO ART: 1020240198533                   |                  | Rua Boa Esperança, Roselândia, Distrito de Bela Vista de Goiás, GO CEP: 75.240-000 |                                                           |
| Data: 24/06/2024                                                                                        | Escala: S/escala | Desenho: Engº Civil Iuri Schmitz                                                   | Proprietário: Prefeitura Municipal de Bela Vista de Goiás |
|   |                  |                                                                                    | Conteúdo: Base de concreto armado                         |
|   |                  |                                                                                    | 1/1                                                       |