




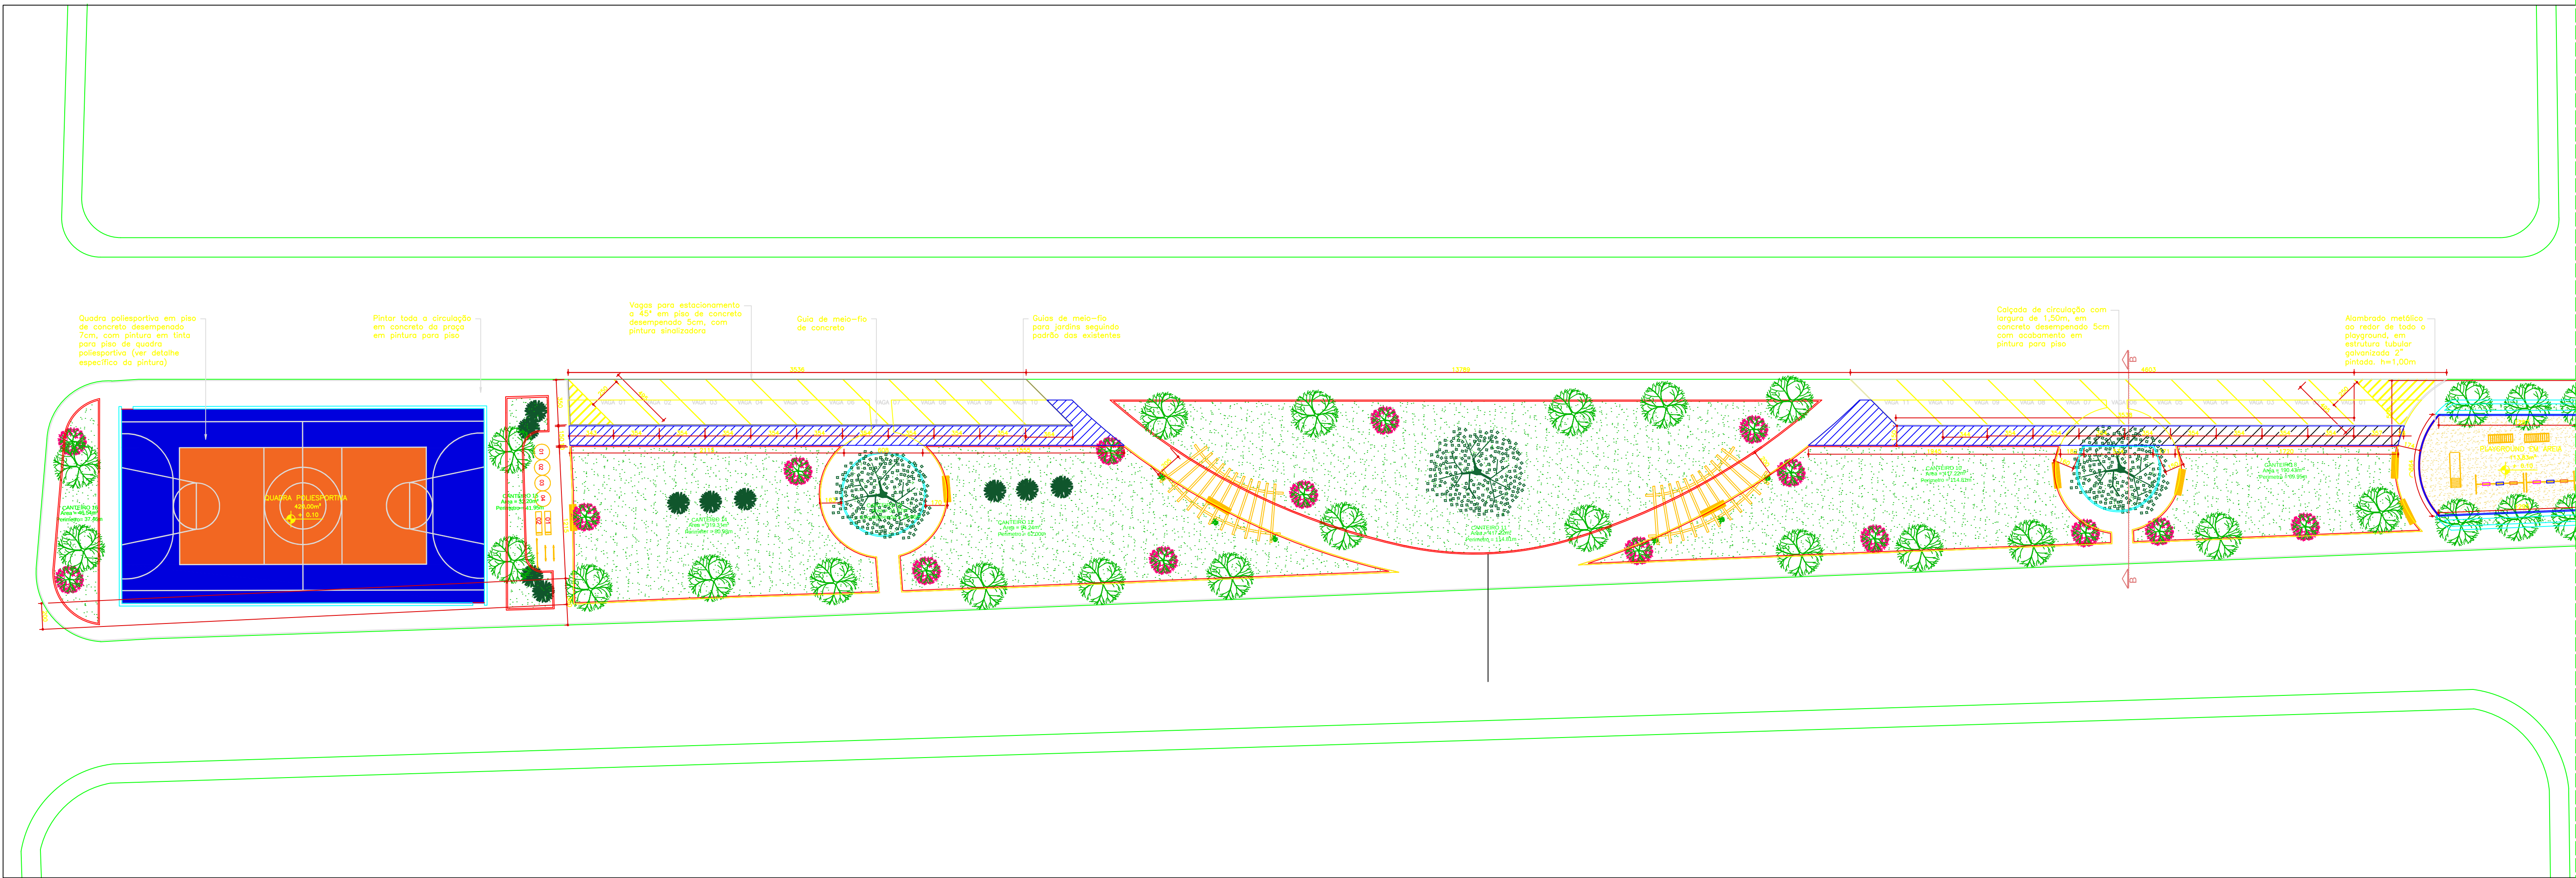


PLANTA BAIXA
ESC. 1:175

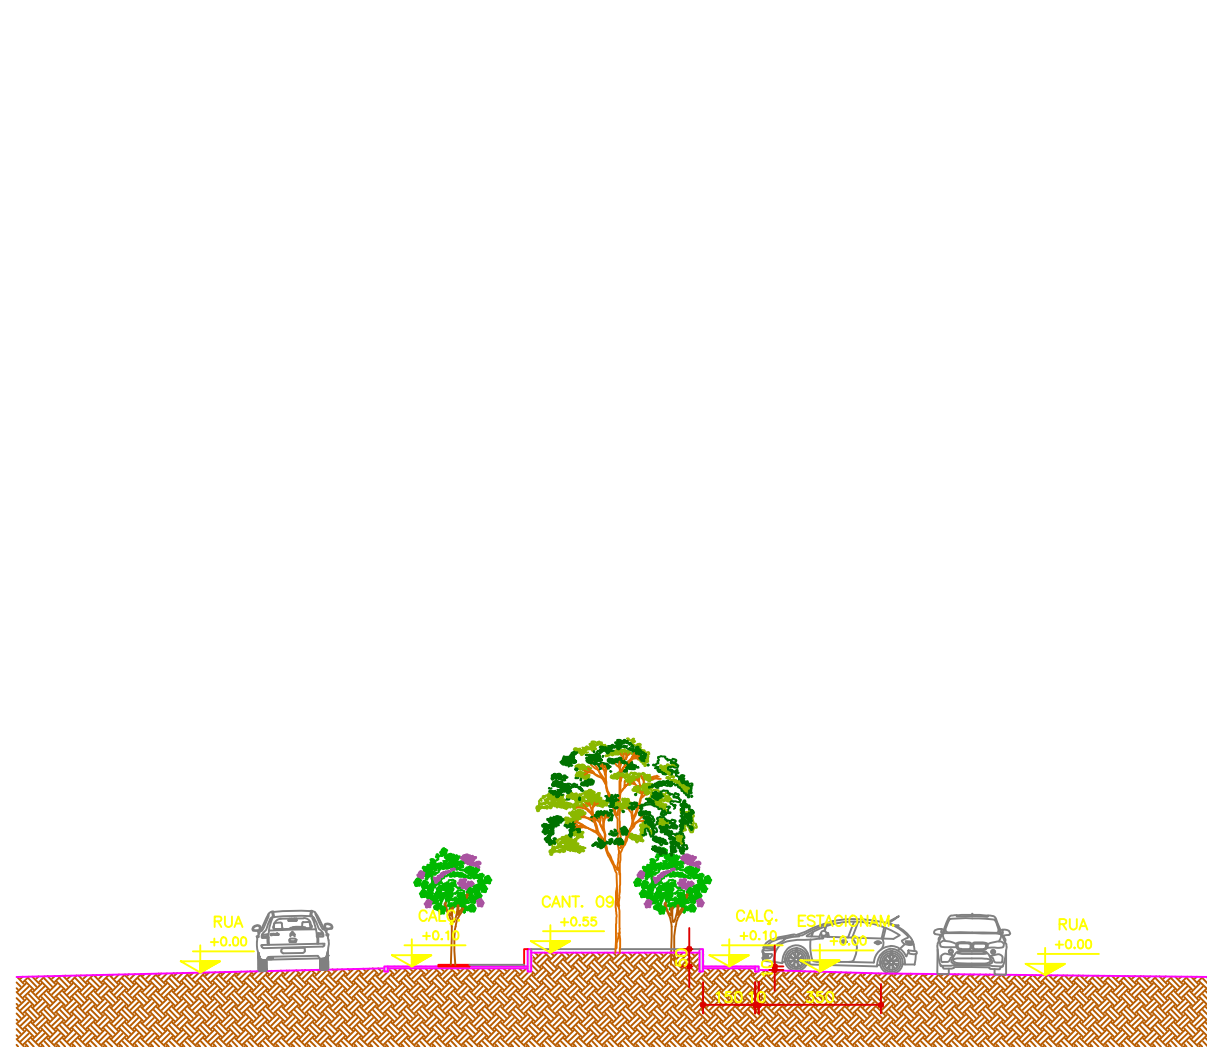

CORTE BB
ESC. 1:175

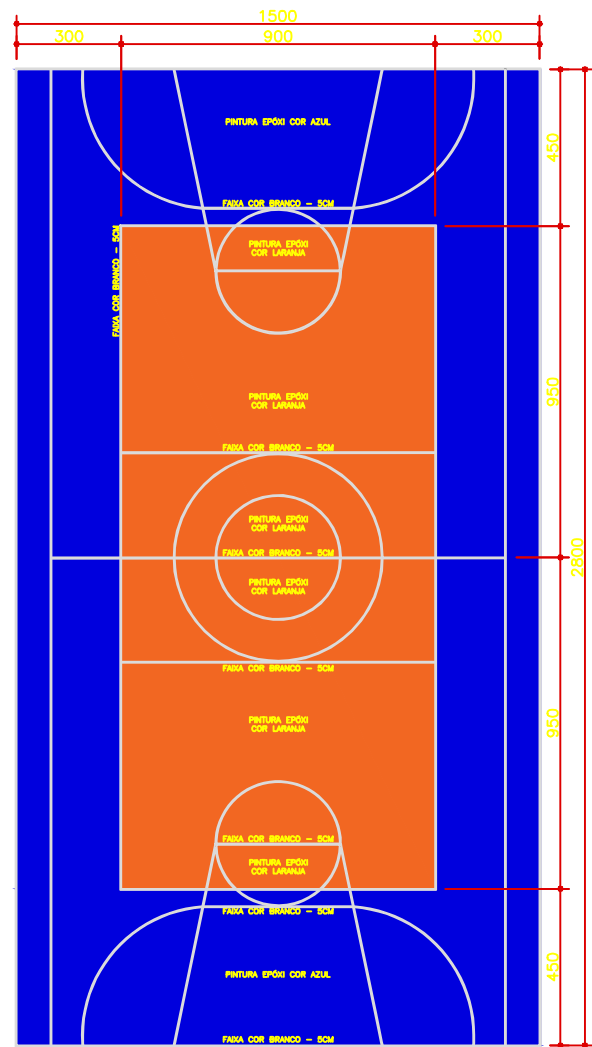

CORTE BB
ESC. 1:175

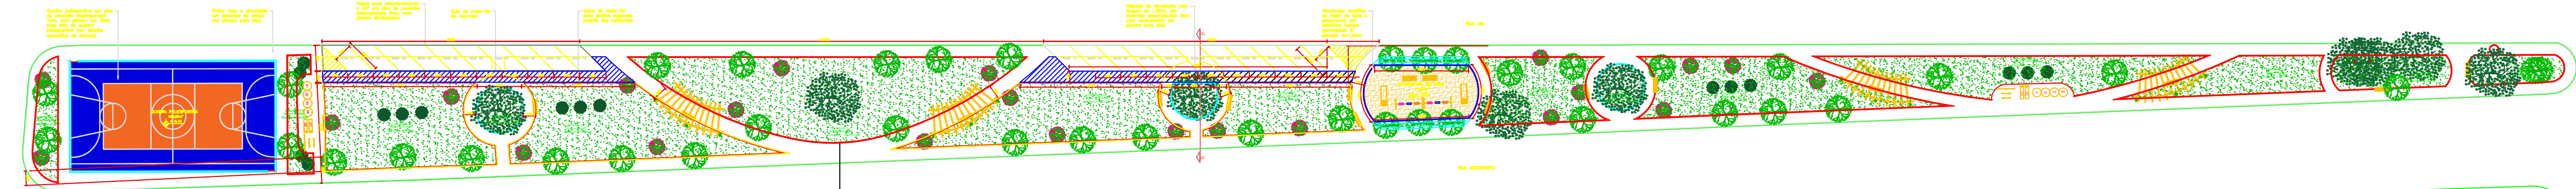

PLANTA BAIXA (REFERÊNCIA)
80% TELA



PREFEITURA MUNICIPAL DE BELA VISTA DE GOIÁS

PRAÇA BELA VITÓRIA

RUA AEROPORTO, PRAÇA BELA VITÓRIA, RESIDENCIAL VITÓRIA,
BELA VISTA DE GOIÁS

PLANTA ILUMINADA

Nereza Alves da Silva
Prefeitura Municipal
Bela Vista de Goiás
CNPJ: 01.005.917/0001-41

Eng. Civil IURI DE OLIVEIRA SCHMITZ
CREA 10203485850-GO

Desenho	Revisão	Tamanho	Escala	Unidade	Data	ART N°
UNIVERSITÁRIO	01	A4	1:100	UNIDADE	20/04/2024	2024042024

Os direitos autorais deste projeto pertencem aos engenheiros acima citados.
É proibida a sua reprodução, modificação e/ou alteração conforme LEI 5.968 ART. 25

1/1