


COORDENADAS UTM

- P-01 - N-8122527.187 m - E-717889.868 m
P-02 - N-8122506.344 m - E-717958.072 m
P-03 - N-8122504.573 m - E-717970.270 m
P-04 - N-8122485.085 m - E-718029.676 m
P-05 - N-8122481.694 m - E-718042.394 m
P-06 - N-8122464.049 m - E-718108.283 m
P-07 - N-8122456.228 m - E-718105.806 m
P-08 - N-8122473.687 m - E-718040.127 m
P-09 - N-8122477.000 m - E-718028.449 m
P-10 - N-8122510.061 m - E-717892.637 m
P-11 - N-8122516.420 m - E-717880.701 m

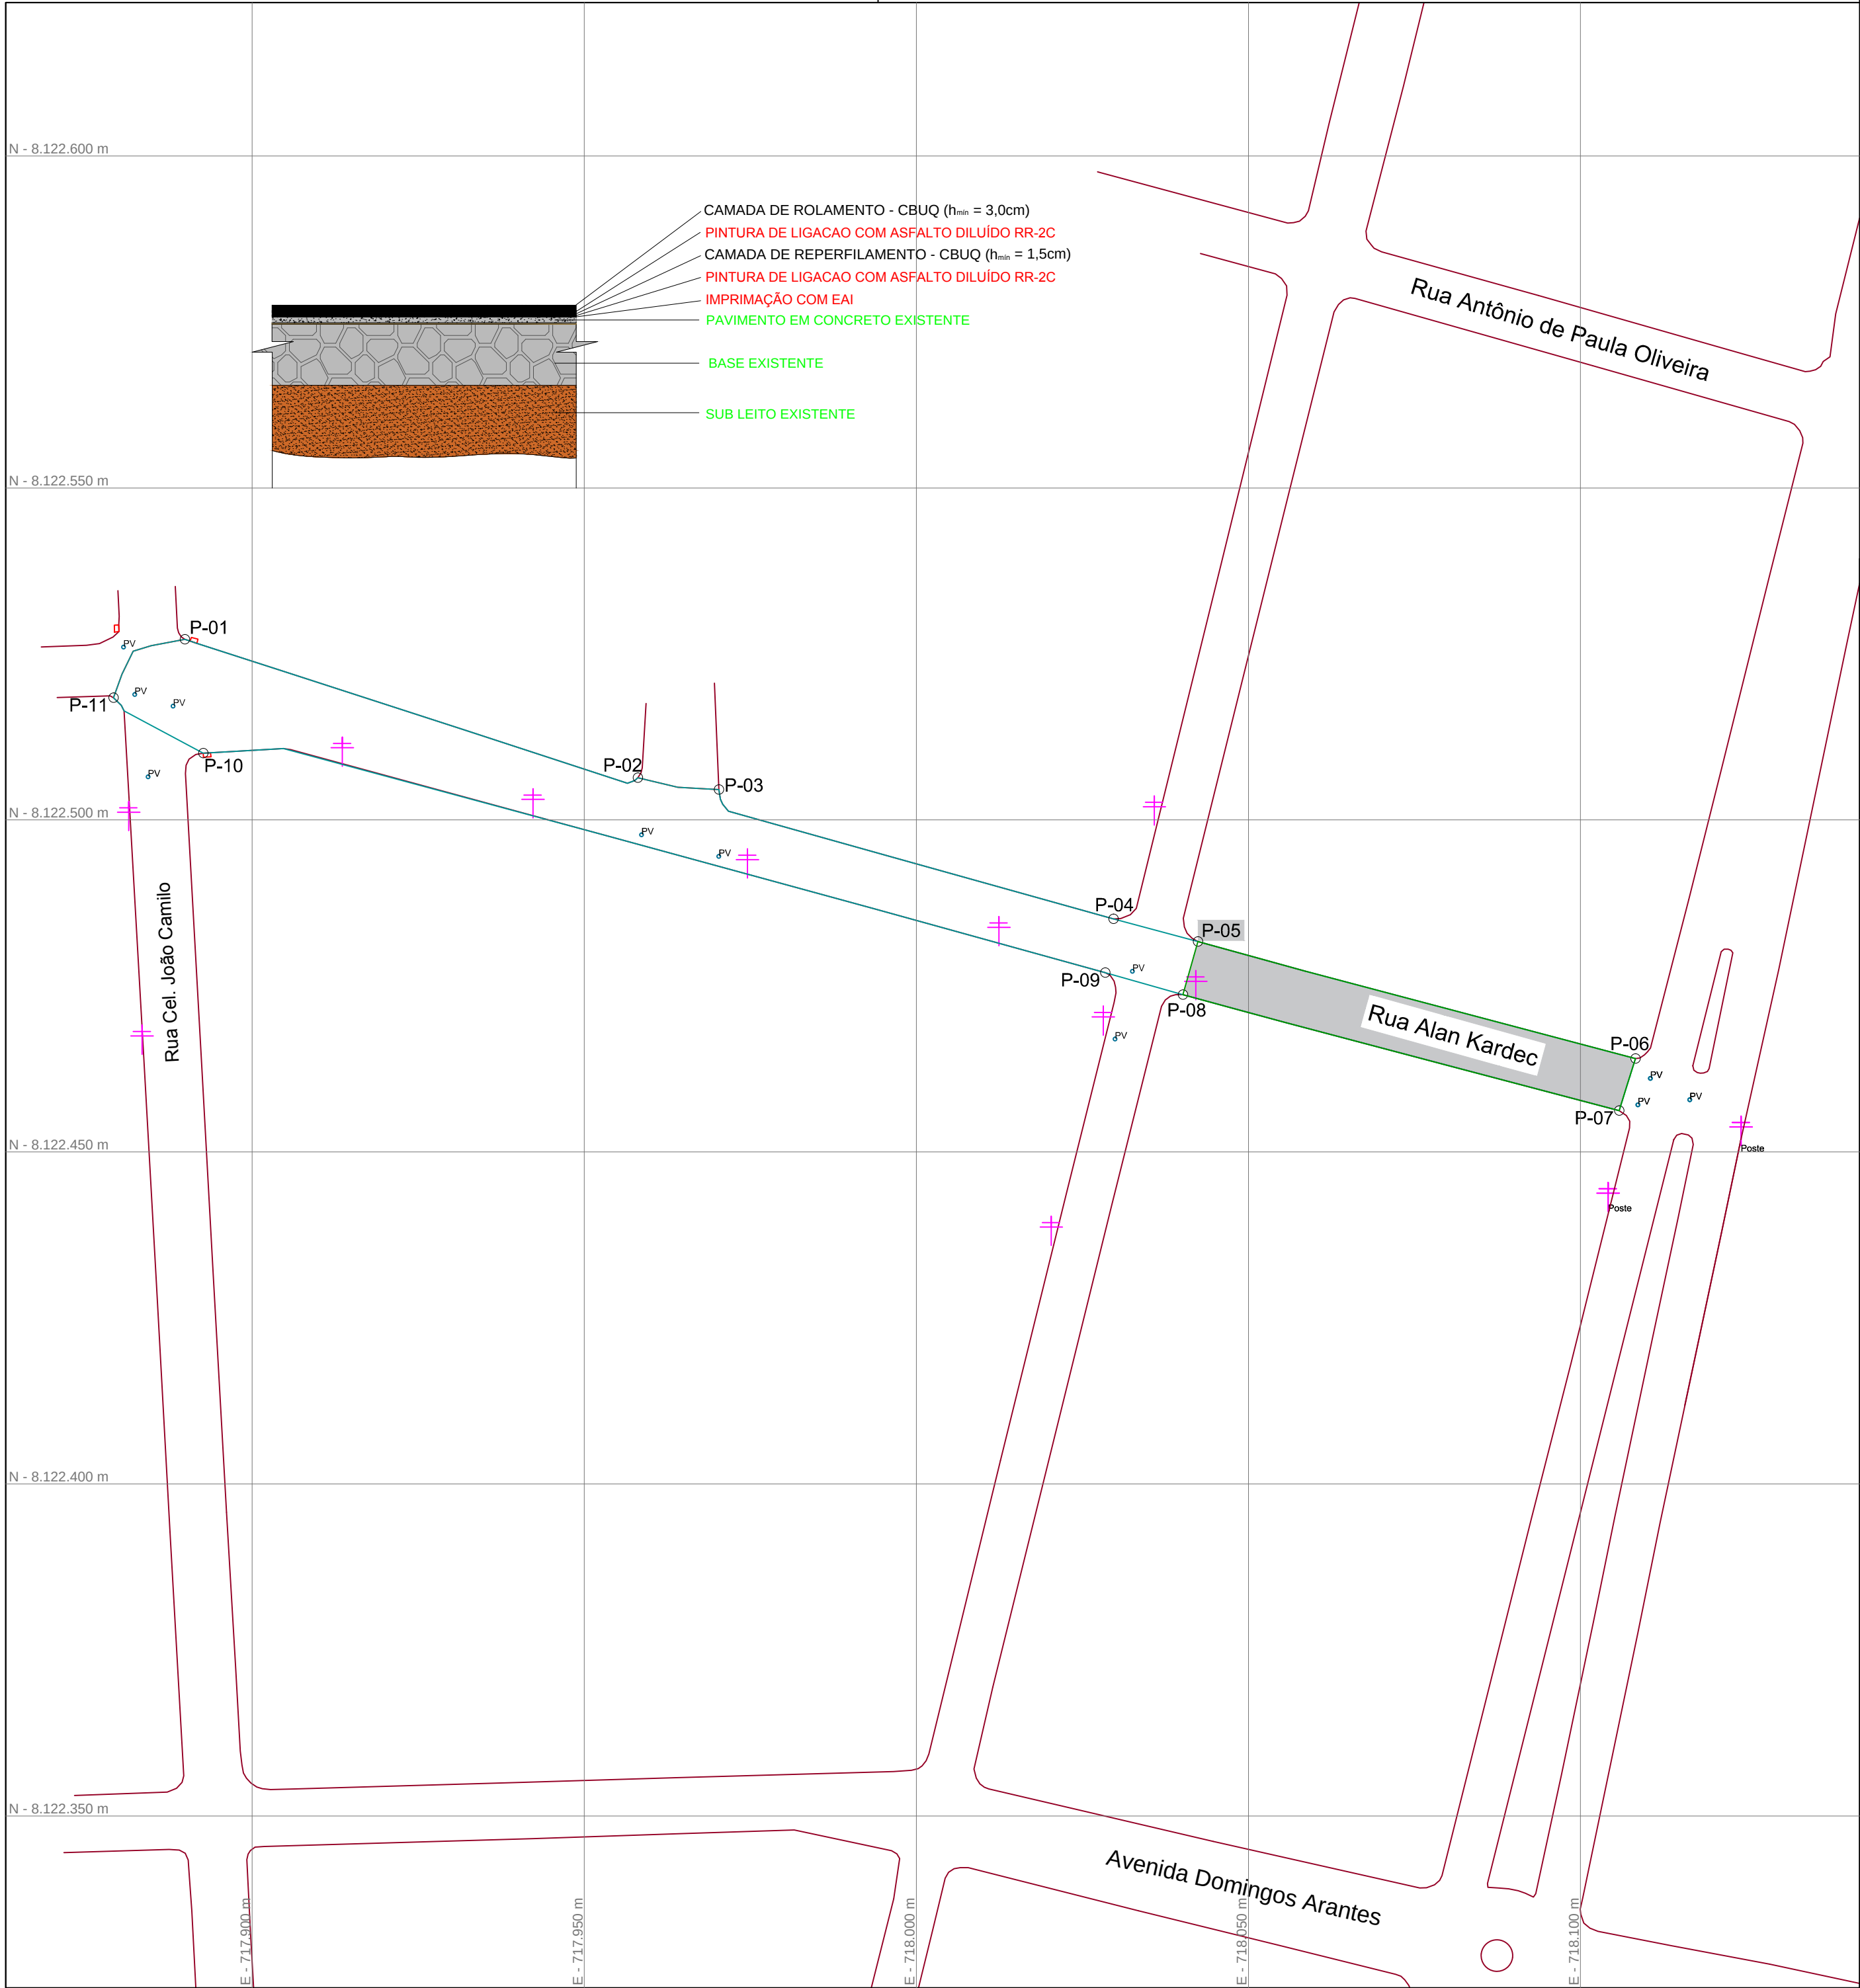

PREFEITURA MUNICIPAL DE

**BELA VISTA
DE GOIÁS**

Nós amamos, nós cuidamos!

Projeto:

Pavimentação Asfáltica

Proprietário:

Prefeitura Municipal de Bela Vista de Goiás

Município:

Bela Vista de Goiás

Estado:

Goiás

Objetivo:

Levantamento Topográfico

Prancha:

01

Data:

20/01/2024

Tipo do Serviço:

Reperfilamento e recapeamento

Escala:

1 : 750

LEGENDA

Quadra

Ruas

Edificações

Curvas

Grade de Coordenadas

Rua Alan Kardec: 561,16 m²

--

Escala Gráfica : 1 CM = 7,5m (1/750)

0 7,5m 15m 22,5m 30m 37,5m 45m

Nº. Matrícula: Registro: Folha: Livro:

Datum:

Sirgas 2000 (South 22)

Nº. da ART:

1020240032948

Observações:

Reperfilamento asfáltico com CBUQ, e = 1,5 cm, recapeamento asfáltico com CBUQ, e = 3,0 cm da área de bloquetes da Rua Alan Kardec, Centro, Bela Vista de Goiás.

Responsável Técnico:

Luri de Oliveira Schmitz

Luri de Oliveira Schmitz
Engenheiro Civil
CREA: 1020348585D-GO

Proprietário:

Nárcia Kelly Alves da Silva

Nárcia Kelly Alves da Silva
Prefeitura Municipal
Bela Vista de Goiás

Prefeitura Municipal de Bela Vista de Goiás.
CNPJ.: 01.005.917/0001-41