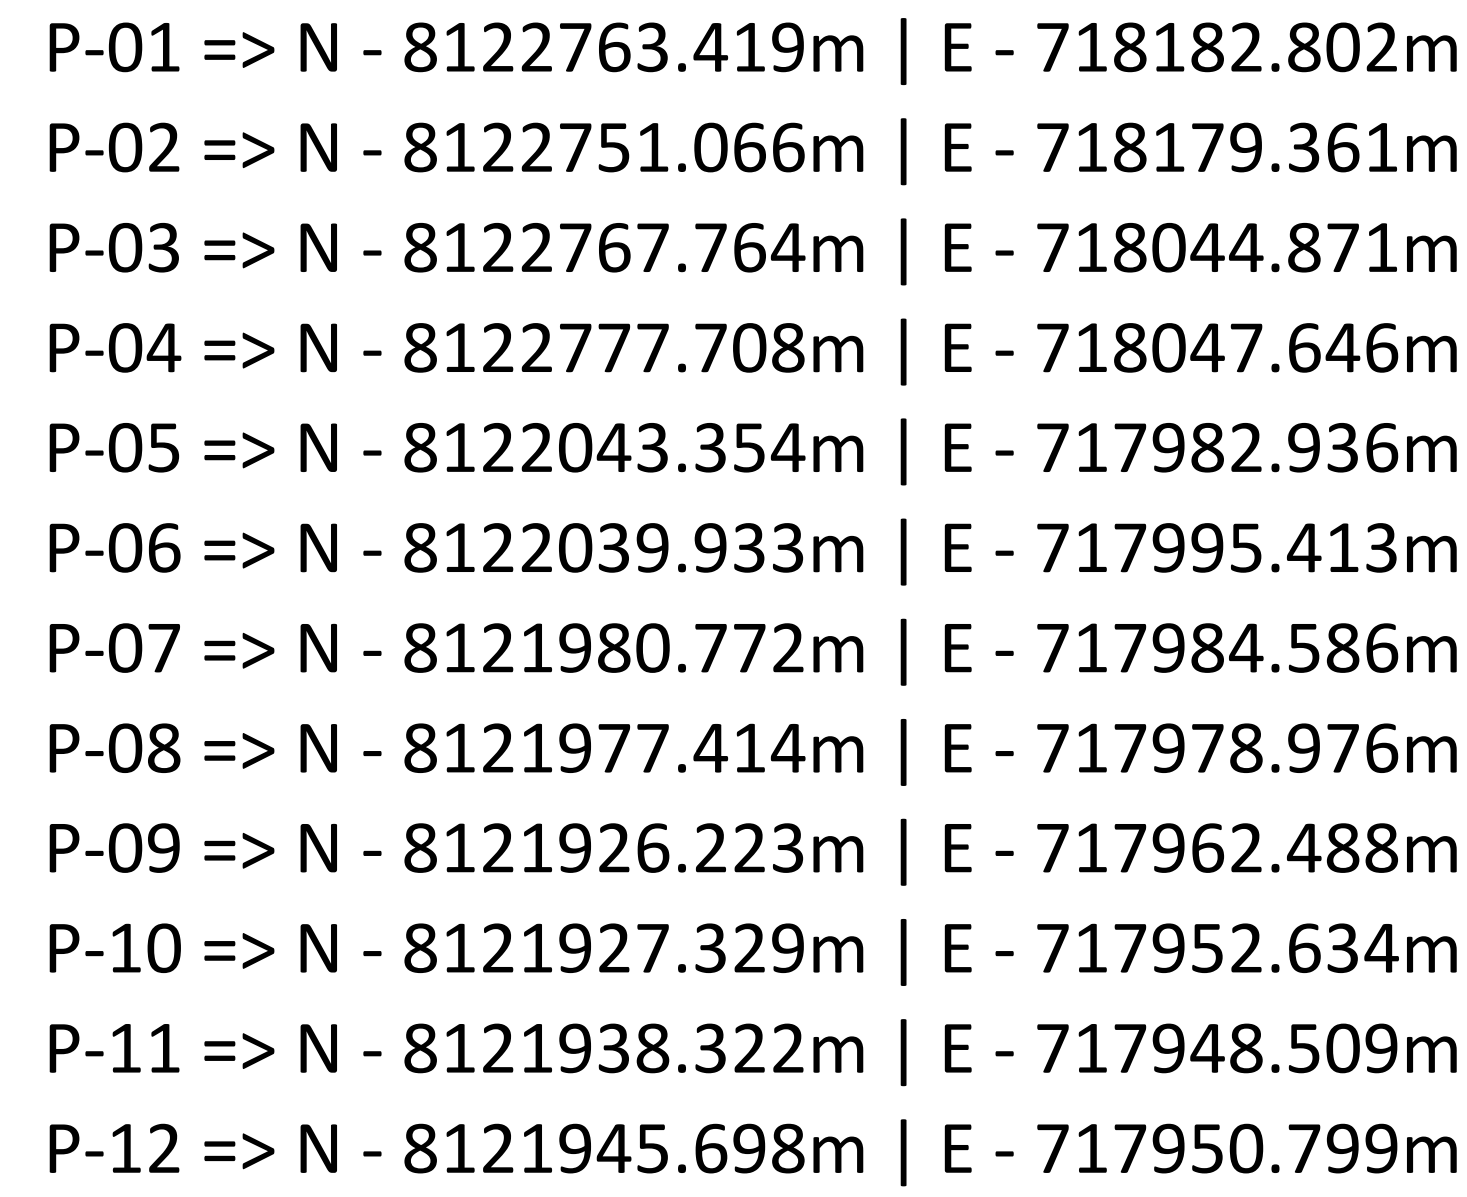


Proprietário:
Prefeitura Municipal de Bela Vista de Goiás.

Objetivo:	Prancha:	Data:
Levantamento Topográfico	01	27/06/2.019.

LEGENDA		Nº. Matrícula:	Registro:	Folha:	Livro:
 Quadra		R01-1.611			

 Curvas	Nº. da ART: CREA-GO
 Grade de Coordenadas	

Responsável Técnico:  Luiz Fernandes de Araújo Júnior Engenheiro Agrônomo CREA: 4367/D-GO / CREA/INCR.A.3Q	Proprietário:  Nércia Kelly Alves da Silva Prefeita Municipal Bela Vista de Goiás Prefeitura Municipal de Bela Vista de Goiás. CNPJ.: 01.005.917/0001-41
---	--

Responsável Técnico:  Luiz Fernandes de Araújo Júnior Engenheiro Agrônomo CREA: 4367/D-GO / CREA/INCR.A.3Q	Proprietário:  Nércia Kelly Alves da Silva Prefeita Municipal Bela Vista de Goiás Prefeitura Municipal de Bela Vista de Goiás. CNPJ.: 01.005.917/0001-41
---	--