



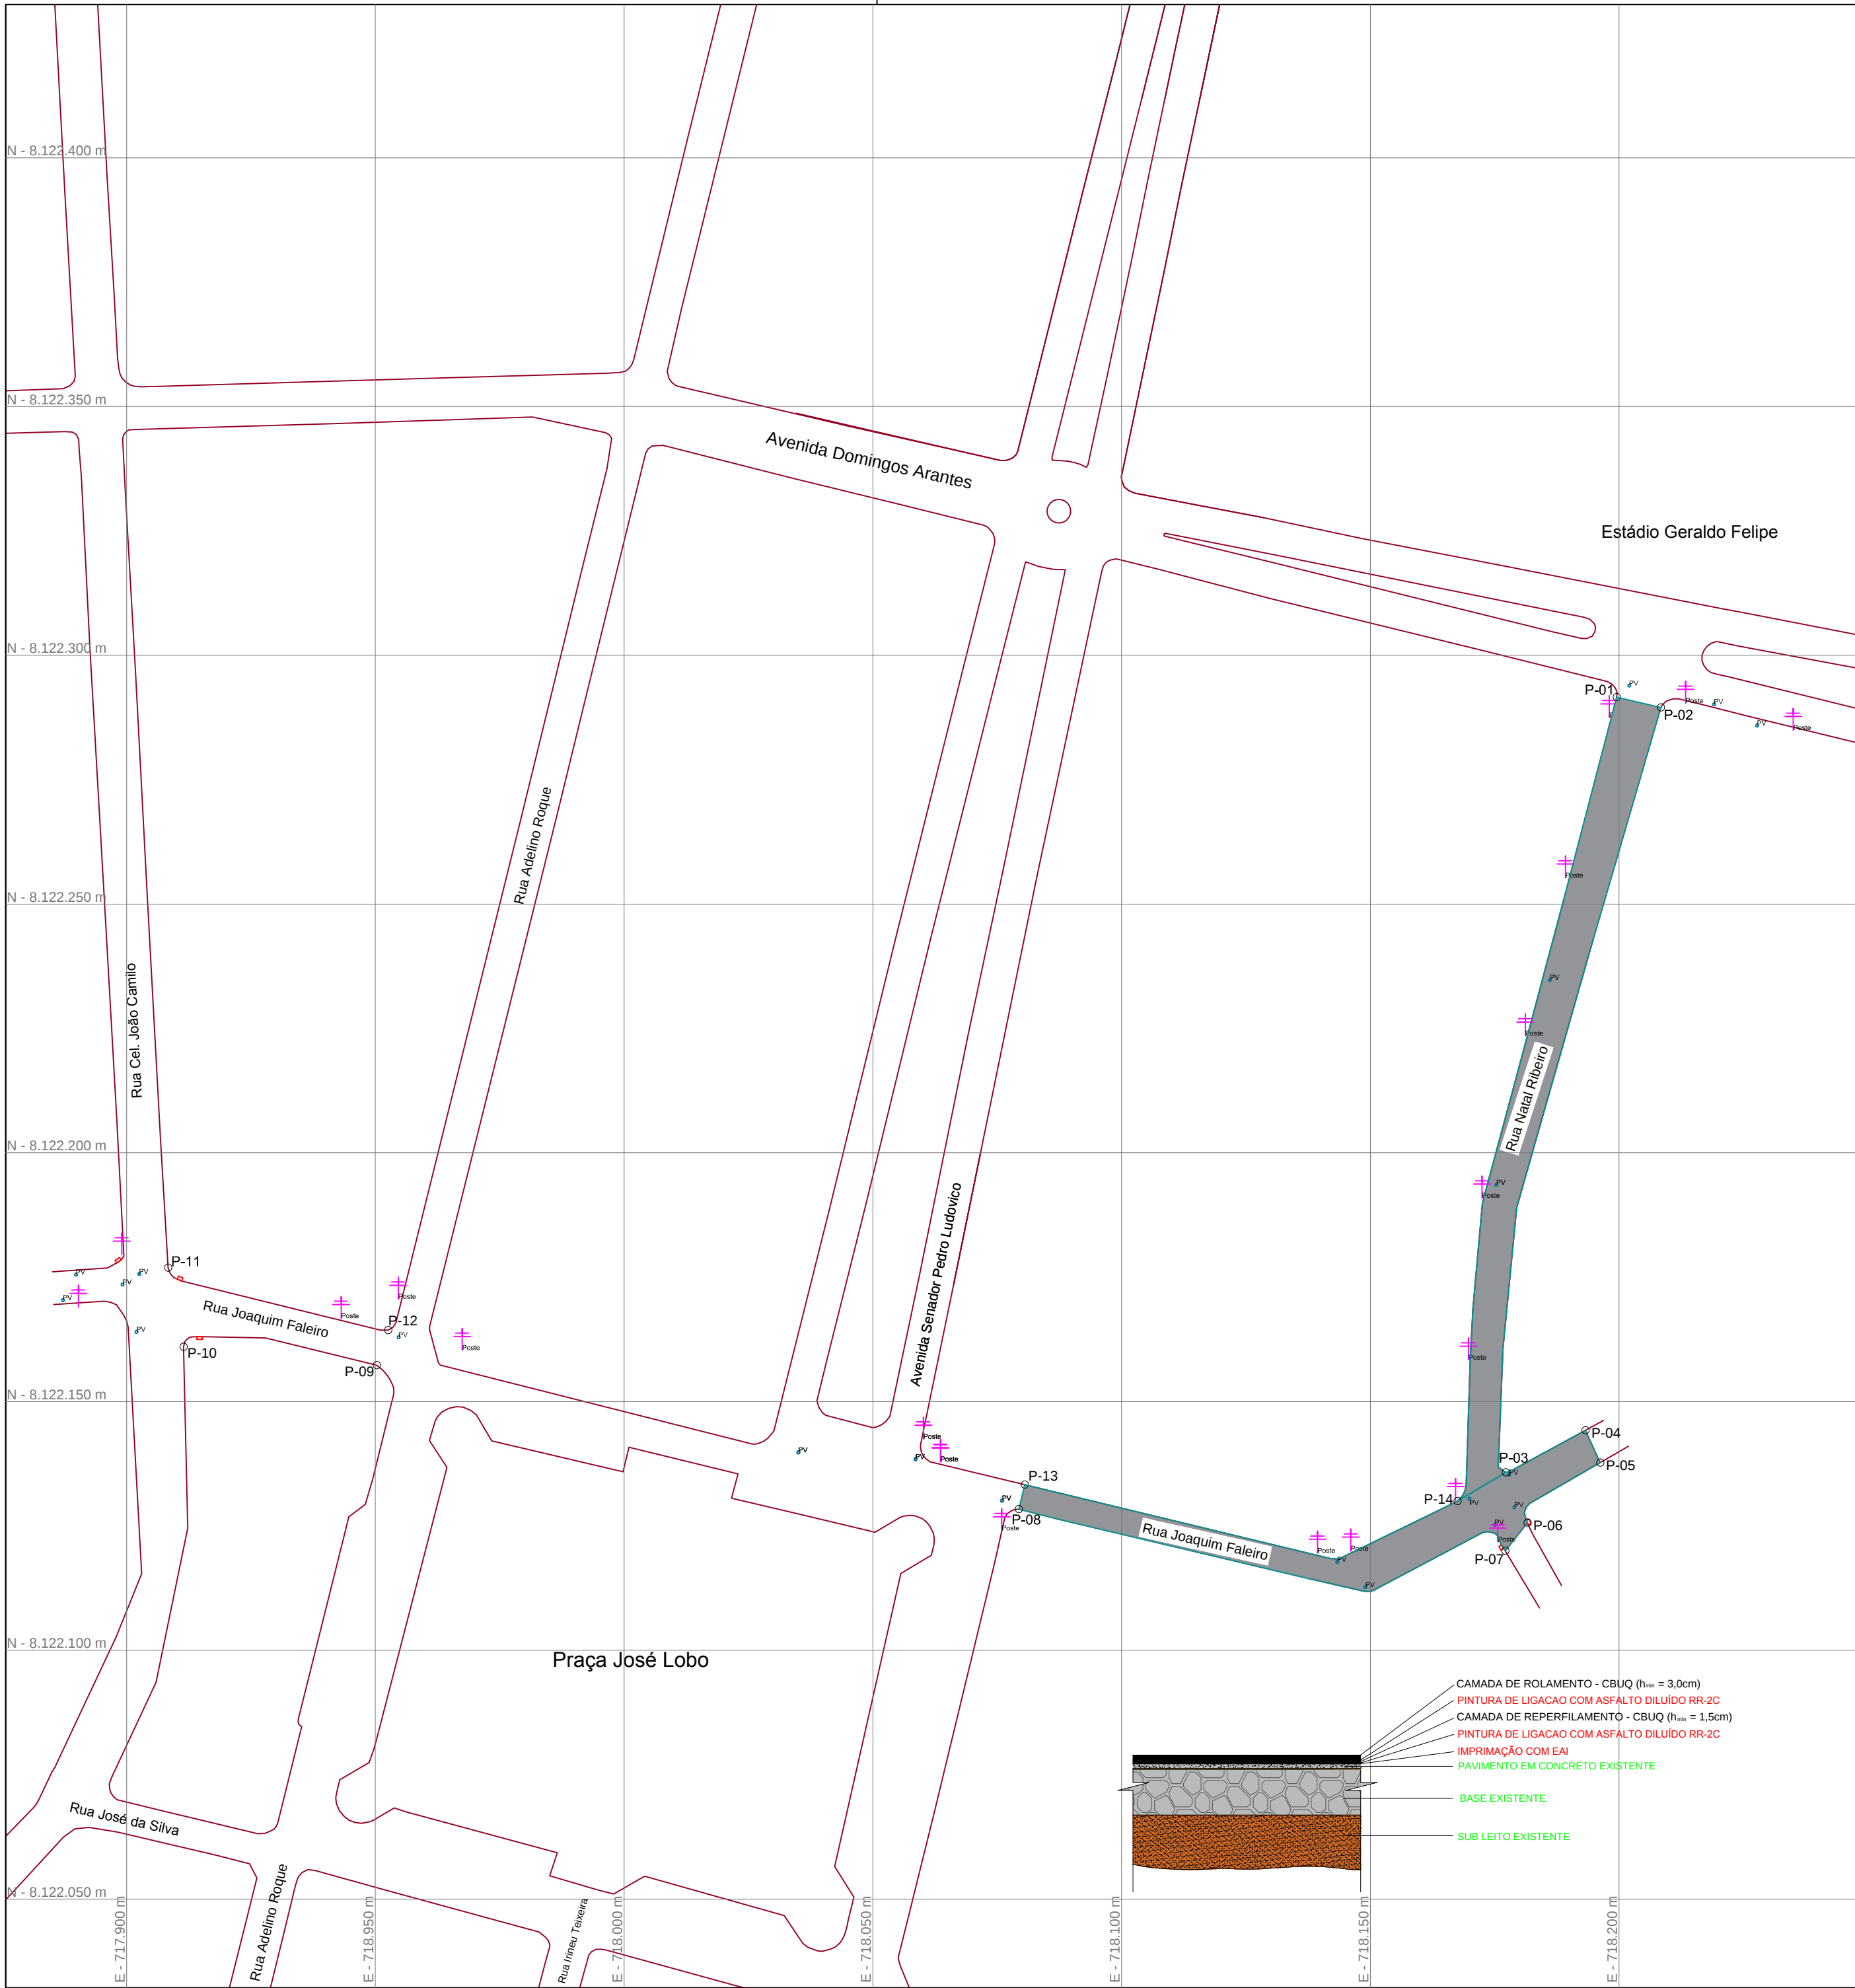

COORDENADAS UTM

- P-01 => N - 8122291.592m | E - 718199.527m
P-02 => N - 8122289.508m | E - 718208.399m
P-03 => N - 8122135.745m | E - 718177.208m
P-04 => N - 8122144.217m | E - 718193.243m
P-05 => N - 8122137.716m | E - 718196.204m
P-06 => N - 8122125.641m | E - 718181.568m
P-07 => N - 8122119.991m | E - 718177.109m
P-08 => N - 8122128.356m | E - 718079.332m
P-09 => N - 8122157.276m | E - 717950.298m
P-10 => N - 8122160.992m | E - 717911.436m
P-11 => N - 8122176.901m | E - 717908.344m
P-12 => N - 8122164.363m | E - 717952.600m
P-13 => N - 8122133.290m | E - 718080.522m
P-14 => N - 8122129.956m | E - 718167.528m

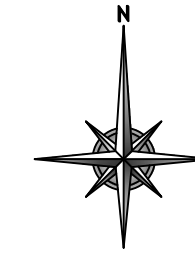

Serviço:
PAVIMENTAÇÃO ASFÁLTICA

Proprietário:
Prefeitura Municipal de Bela Vista de Goiás

Município:
Bela Vista de Goiás

Estado:
Goiás

Objetivo:
Levantamento Topográfico

Prancha:
01

Data:
20/01/2024

Tipo do Serviço:
Reperfilamento e recapeamento

Escala:
1 : 1.000

LEGENDA

- Quadra
- Ruas
- Edificações
- Curvas
- Grade de Coordenadas
- Rua Natal Ribeiro: 1.199,50 m²
- Rua Joaquim Faleiro: 1.152,96 m²

Escala Gráfica : 1 CM = 10m (1/1.000)

0 10m 20m 30m 40m 50m 60m

Nº. Matrícula: Registro: Folha: Livro:

Datum:
Sirgas 2000 (South 22)

Nº. da ART:
1020240032948

Observações:
Reperfilamento asfáltico com CBUQ, e = 1,5 cm, recapeamento asfáltico com CBUQ, e = 3,0 cm da área de bloquetes da Rua Joaquim Faleiro e Rua Natal Ribeiro, Centro, Bela Vista de Goiás.

Responsável Técnico:

Iuri de Oliveira Schmitz
Engenheiro Civil
CREA: 1020348585D-GO

Proprietário:

Nireia Kelly Alves da Silva
Prefeitura Municipal
Bela Vista de Goiás
Prefeitura Municipal de Bela Vista de Goiás.
CNPJ.: 01.005.917/0001-41