




PLANTA EXISTENTE
ESCALA 1:100

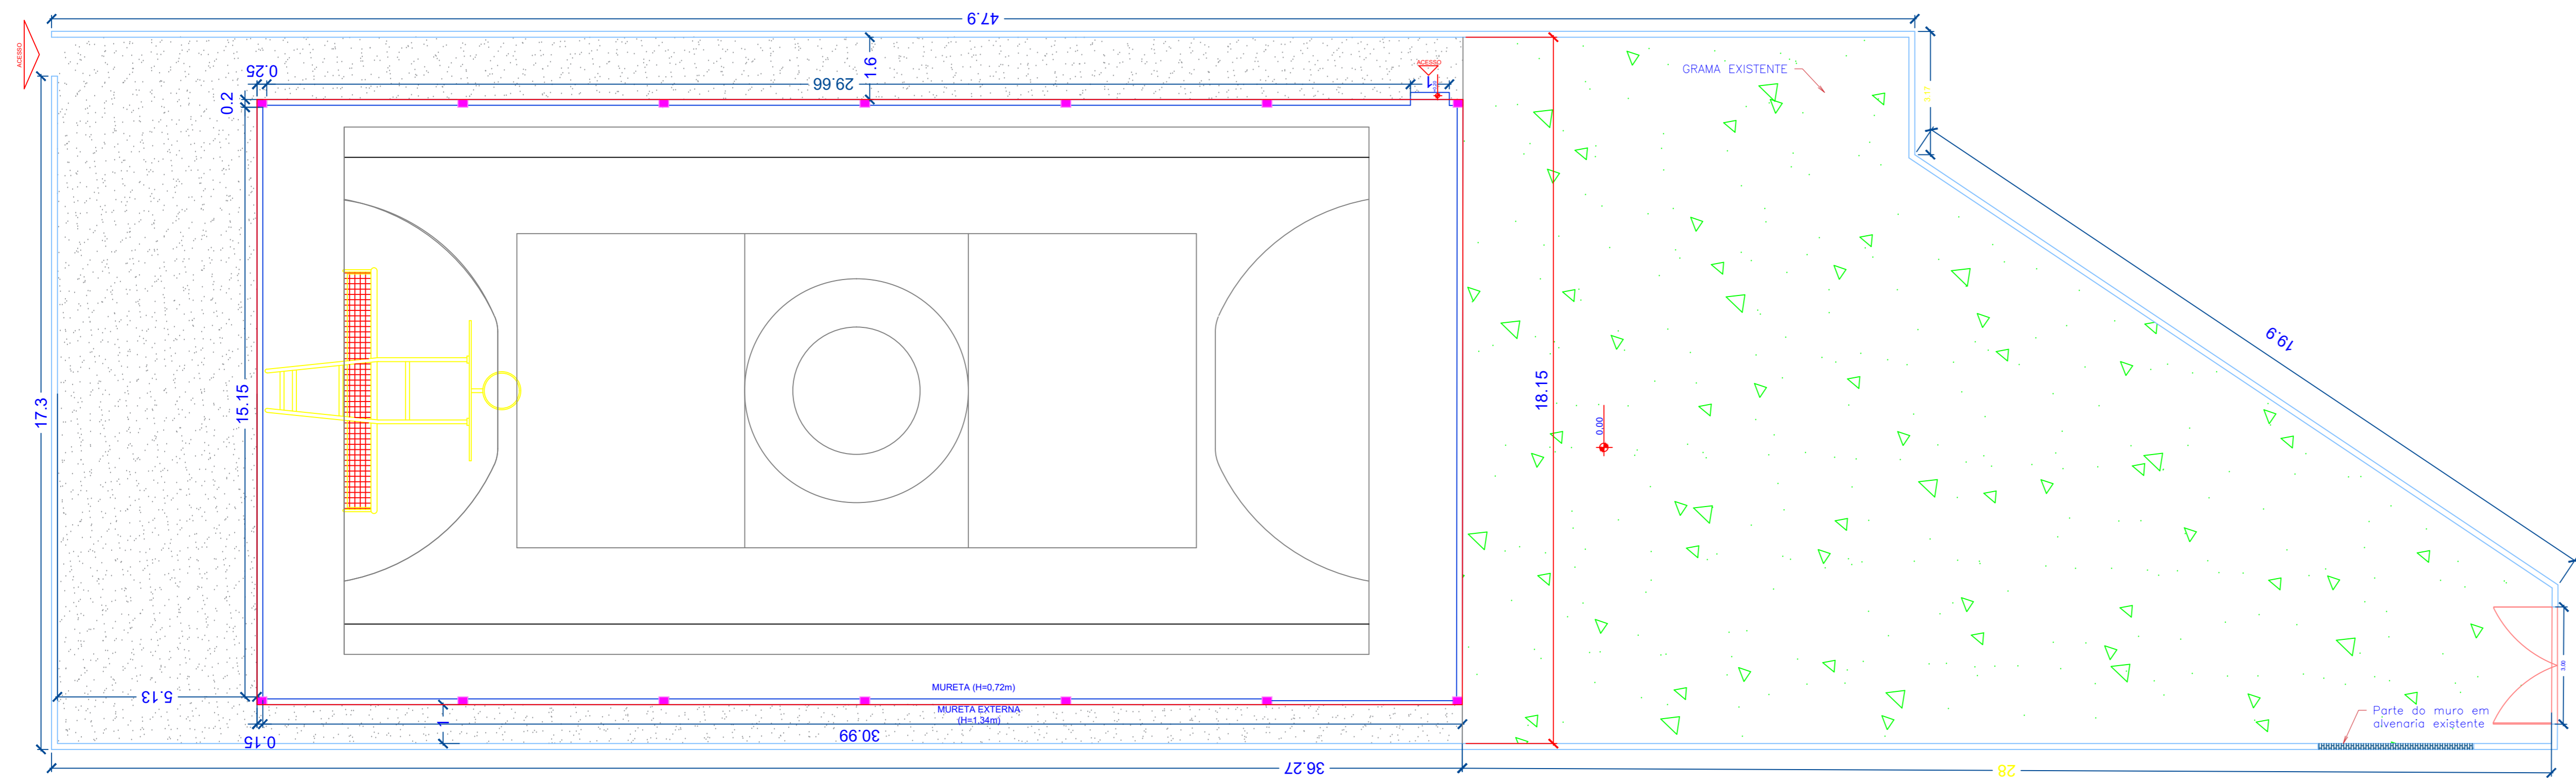

PLANTA DEMOLIR/CONTRUIR
ESCALA 1:100

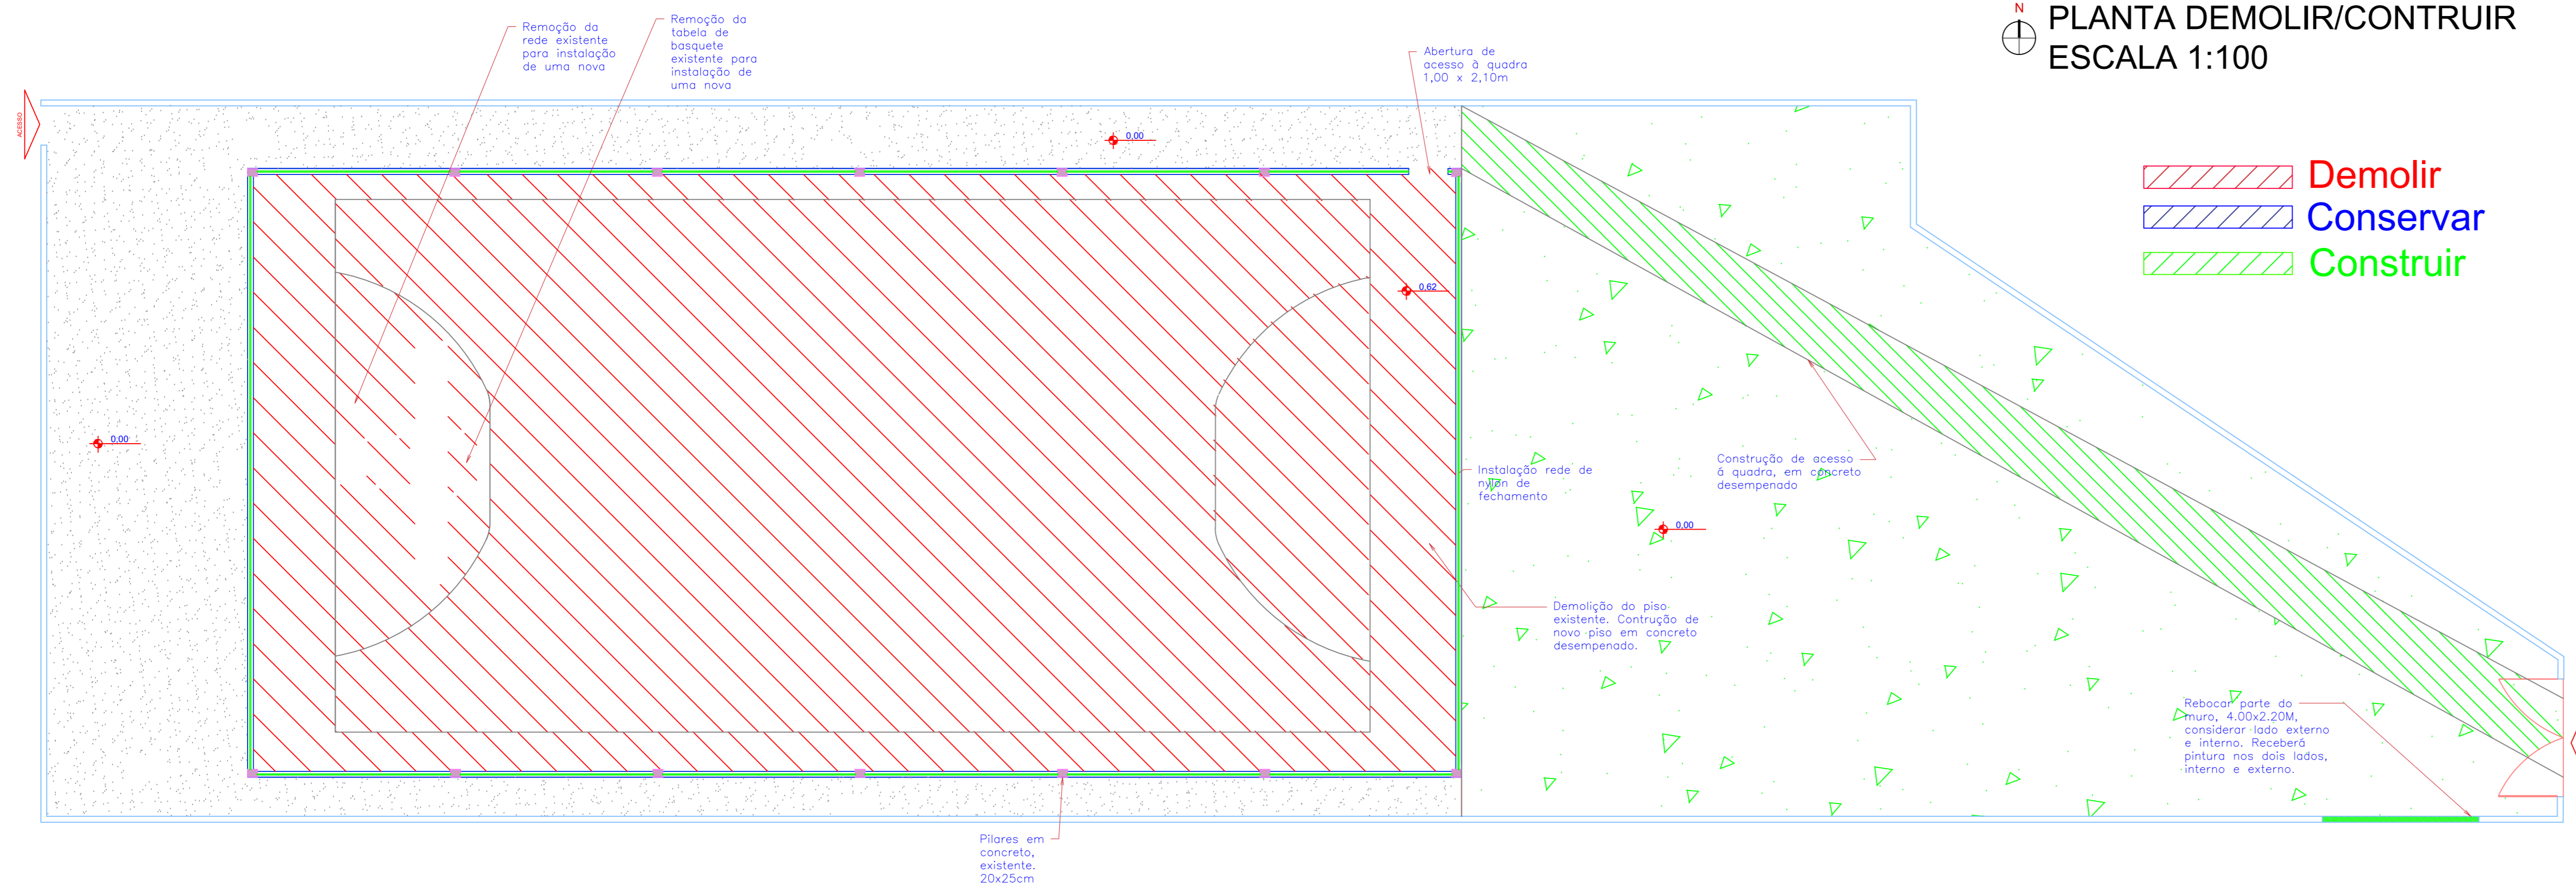

PLANTA FINAL
ESCALA 1:100


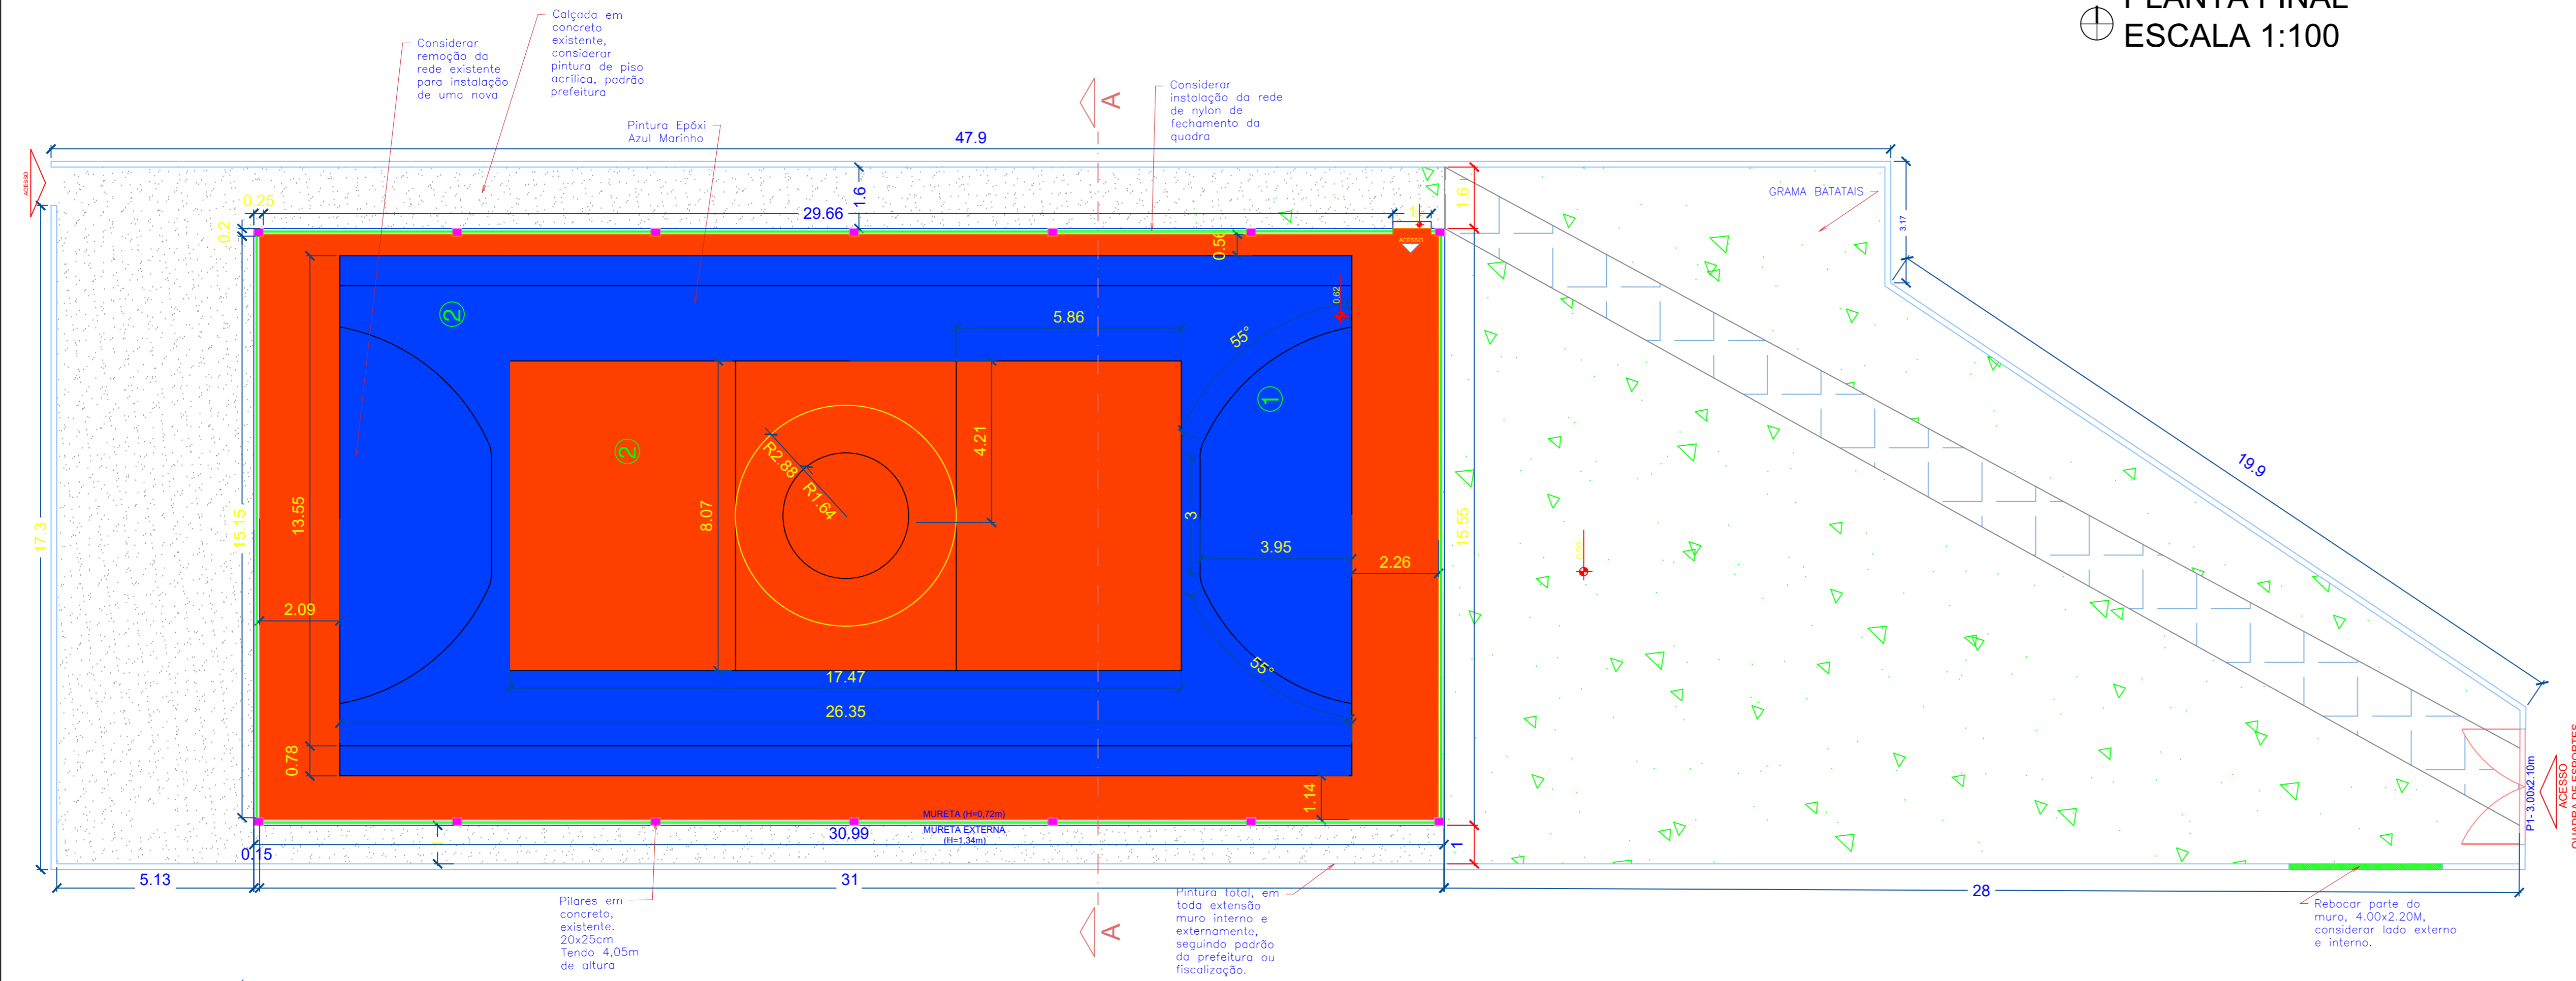


OBS. O PISO DA QUADRA SERÁ EM CONCRETO DESEMPENADO E SERÁ PINTADO COM TINTA POLIESPORTIVA PARA QUADRAS ESPORTIVAS NAS CORES LARANJA E AZUL.
A ESTRUTURA METÁLICA DA QUADRA ESPORTIVA E O TELHADO SERÃO PINTADOS EM TINTA ESMALTE SEQUENDO PADRÃO DA PREFEITURA.
MANTER PONTOS DE REDE DE VÔLEI, PREVENDO UMA INSTALAÇÃO FUTURA.


Considerar remoção da rede existente para instalação de uma nova.
Calçada em concreto existente, considerar pintura de piso acrílica, padrão prefeitura.
Pintura Epóxi Azul Marinho.Considerar instalação da rede de nylon de fechamento da quadra.

Pilares em concreto existente, 20x20cm tendo 4,05m de altura.Rebocar parte do muro, 4.00x2.20m, considerando todo externo e interno.

COTE AA
ESCALA 1:100

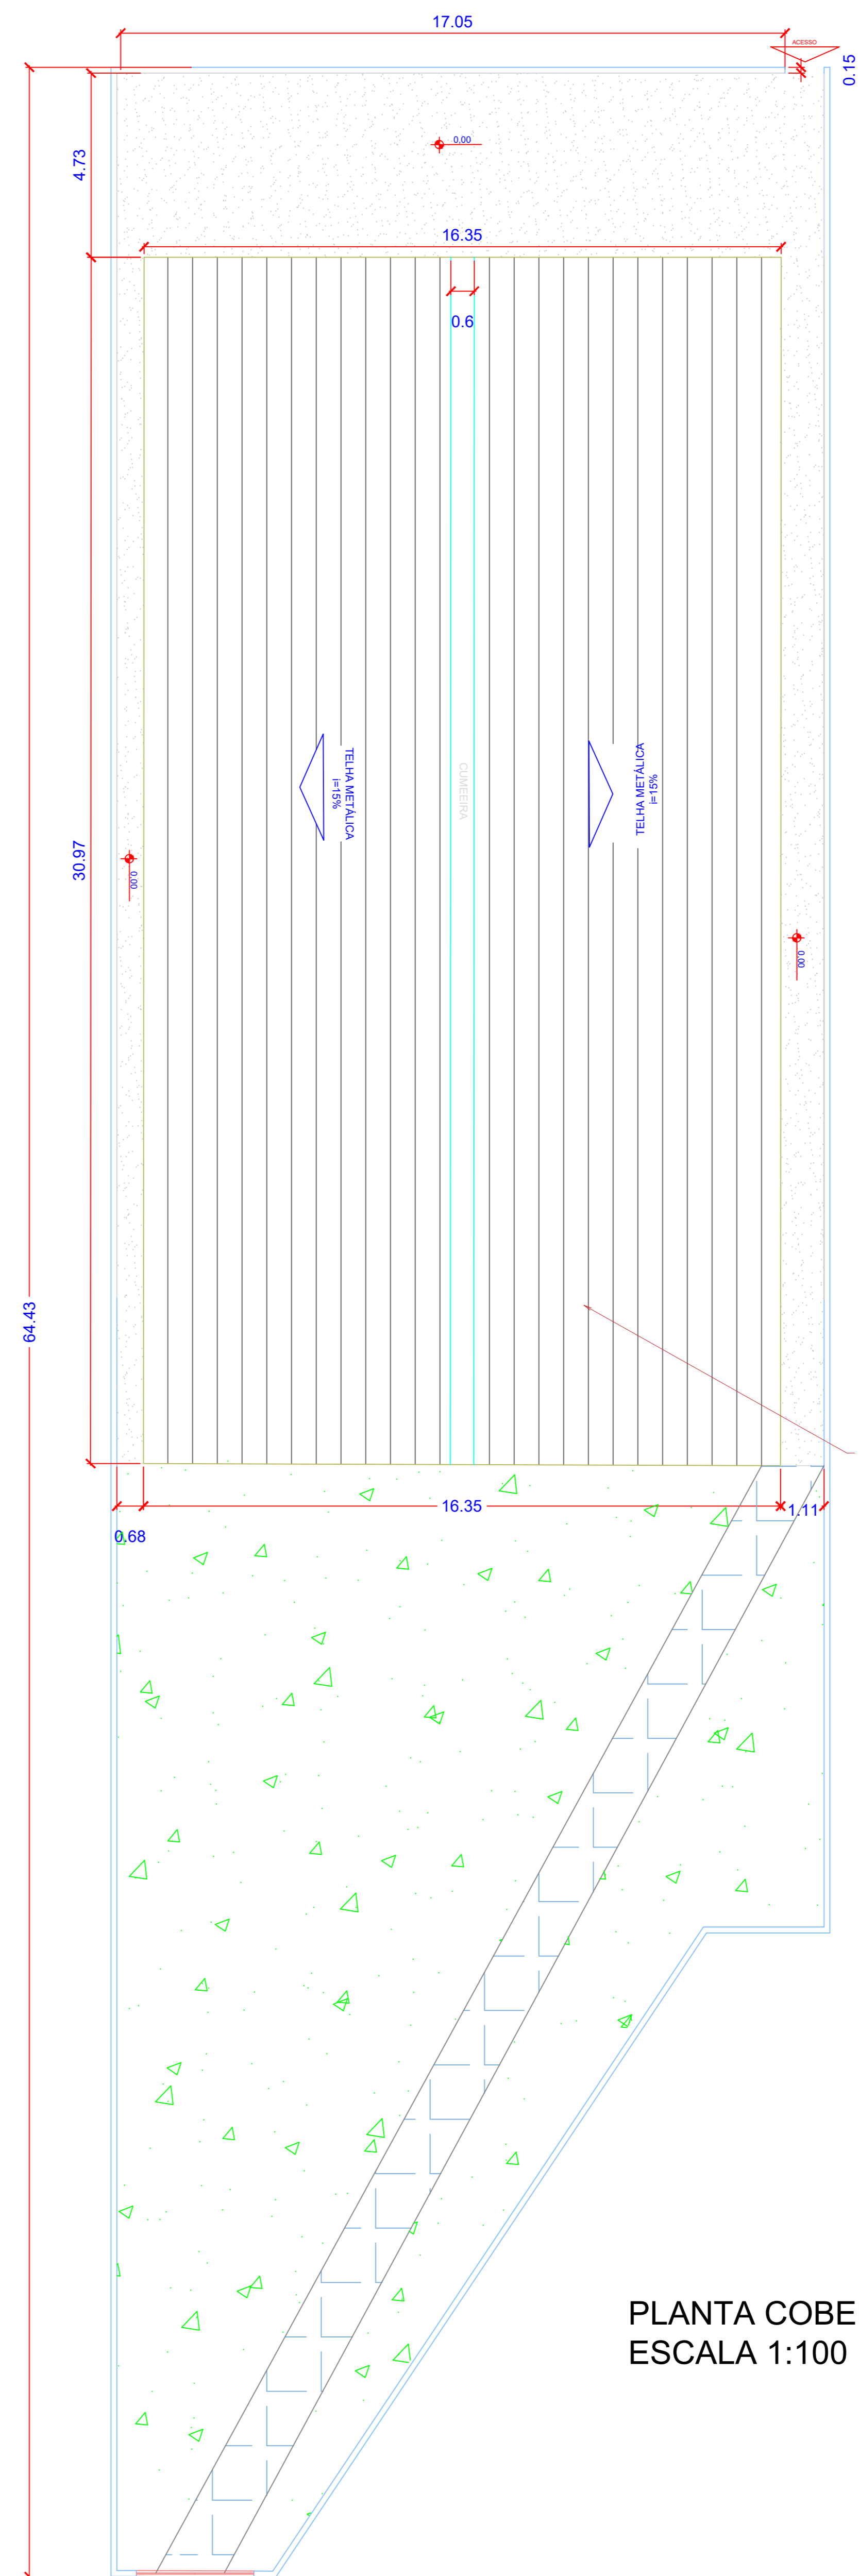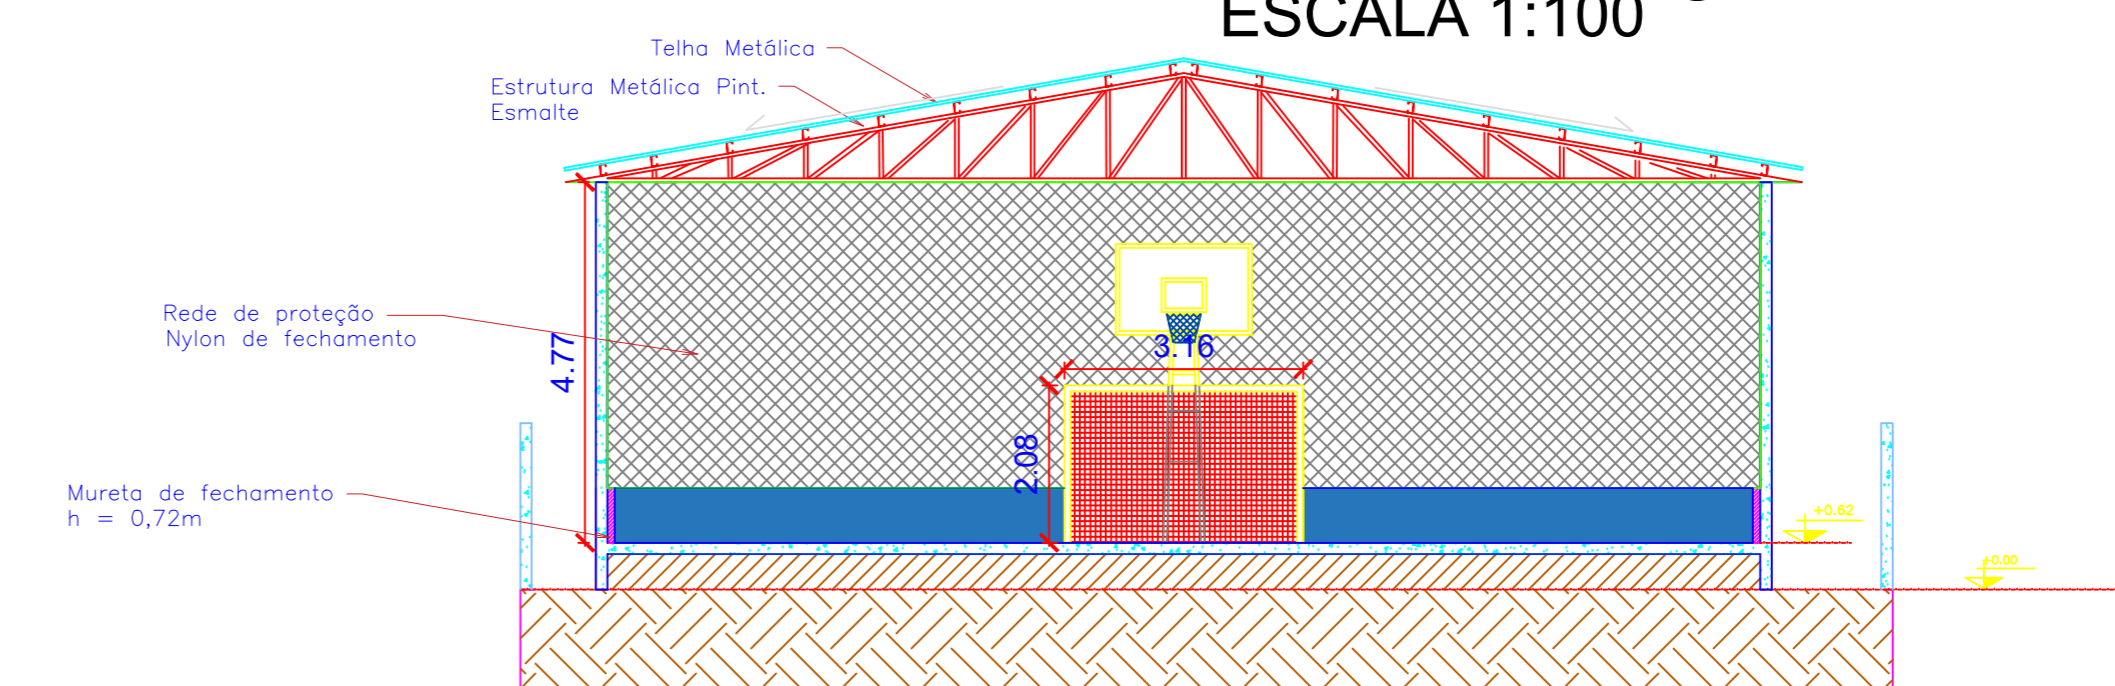

PLANTA COBERTURA
ESCALA 1:100

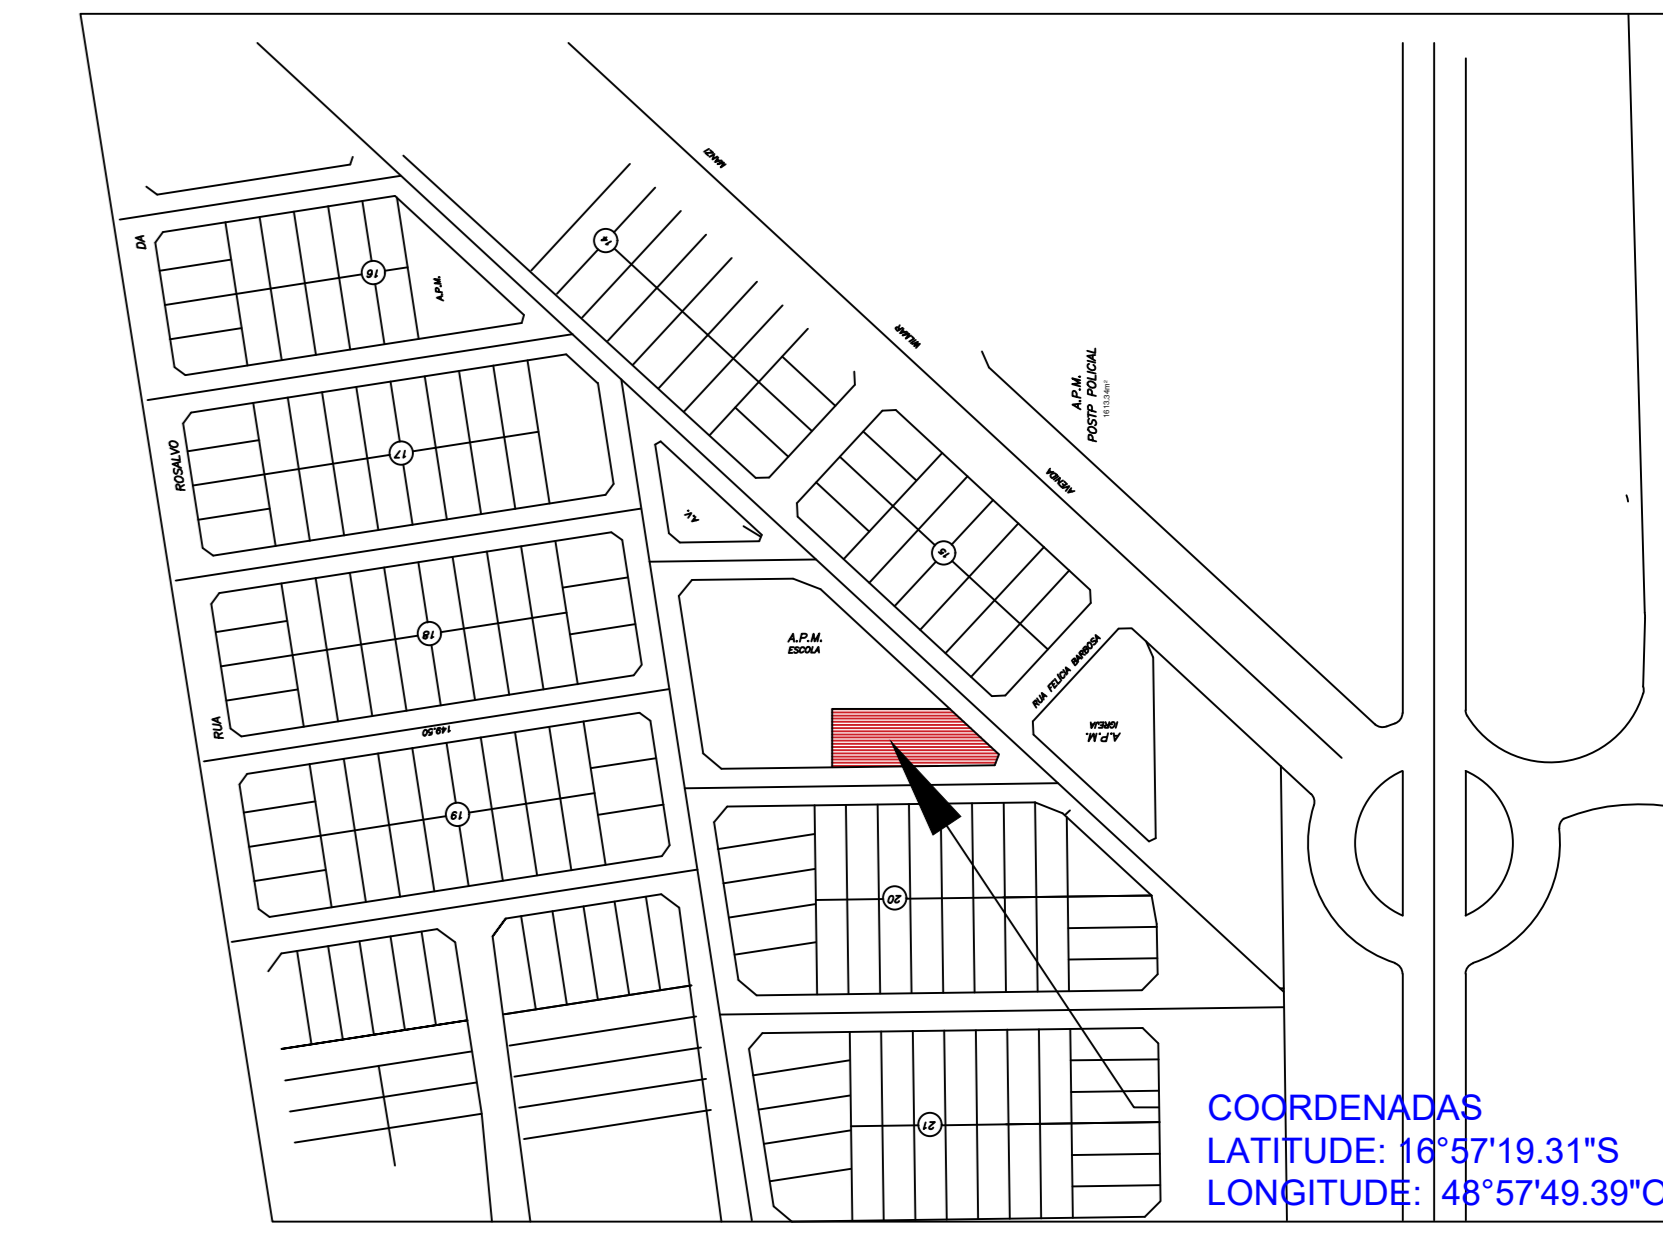

PLANTA DE SITUAÇÃO
ESCALA 1:150

COORDENADAS
LATITUDE: 16° 57' 19.31" S
LONGITUDE: 48° 57' 49.39" O

LEGENDA ACABAMENTOS

PISO

- ① PISO DE CONCRETO DESEMPENADO
- ② PISO DE CONCRETO DESEMPENADO PARA QUADRA
- ③ PINTURA COM TINTA POLIESPORTIVA PARA QUADRAS ESPORTIVAS LARANJA E AZUL

TABELA DE ÁREAS

ÁREA TERRENO	1021,35 m ²
ÁREA CONTRUIDA EXISTENTE	655,63 m ²
ÁREA DE INTERVENÇÃO	532,58 m ²
ÁREA PASSEIO CONSTRUÍDA	50,62 m ²

APROVAÇÃO: APROVADO

EM: _____

REVISÃO	DATA	MODIFICAÇÃO
01		
02		
03		
04		



ARQUITETURA

CLIENTE: PREFEITURA MUNICIPAL BELA VISTA

OBRA: REFORMA DA QUADRA DE ESPORTES, SETOR PÉROLAS DO SUL

ENDEREÇO: RUA AMANCIO DE SOUZA - PÉROLAS DO SUL BELA VISTA - GO

REFERENTE: PLANTA DE SITUAÇÃO PLANTA DEMOLIR - CONSTRUIR PLANTA EXISTENTE PLANTA DE COBERTURA E CORTE

ÁREAS: ÁREA DE INTERVENÇÃO : 532,58 m²

A.R.T.:

ENG. PAULA FRABINETTE VILELA BARROSO

PREFEITURA MUNICIPAL DE BELA VISTA

Desenho: _____

Revisão: _____

Tamanho: _____

Escala(s): _____

Unidade(s): _____

Data: _____

ART N°: _____

Prancha N°: 1/1

Os direitos autorais deste projeto pertencem aos engenheiros acima citados. É proibida a sua reprodução, modificação e/ou alteração conforme LEI 5.968 ART. 25