
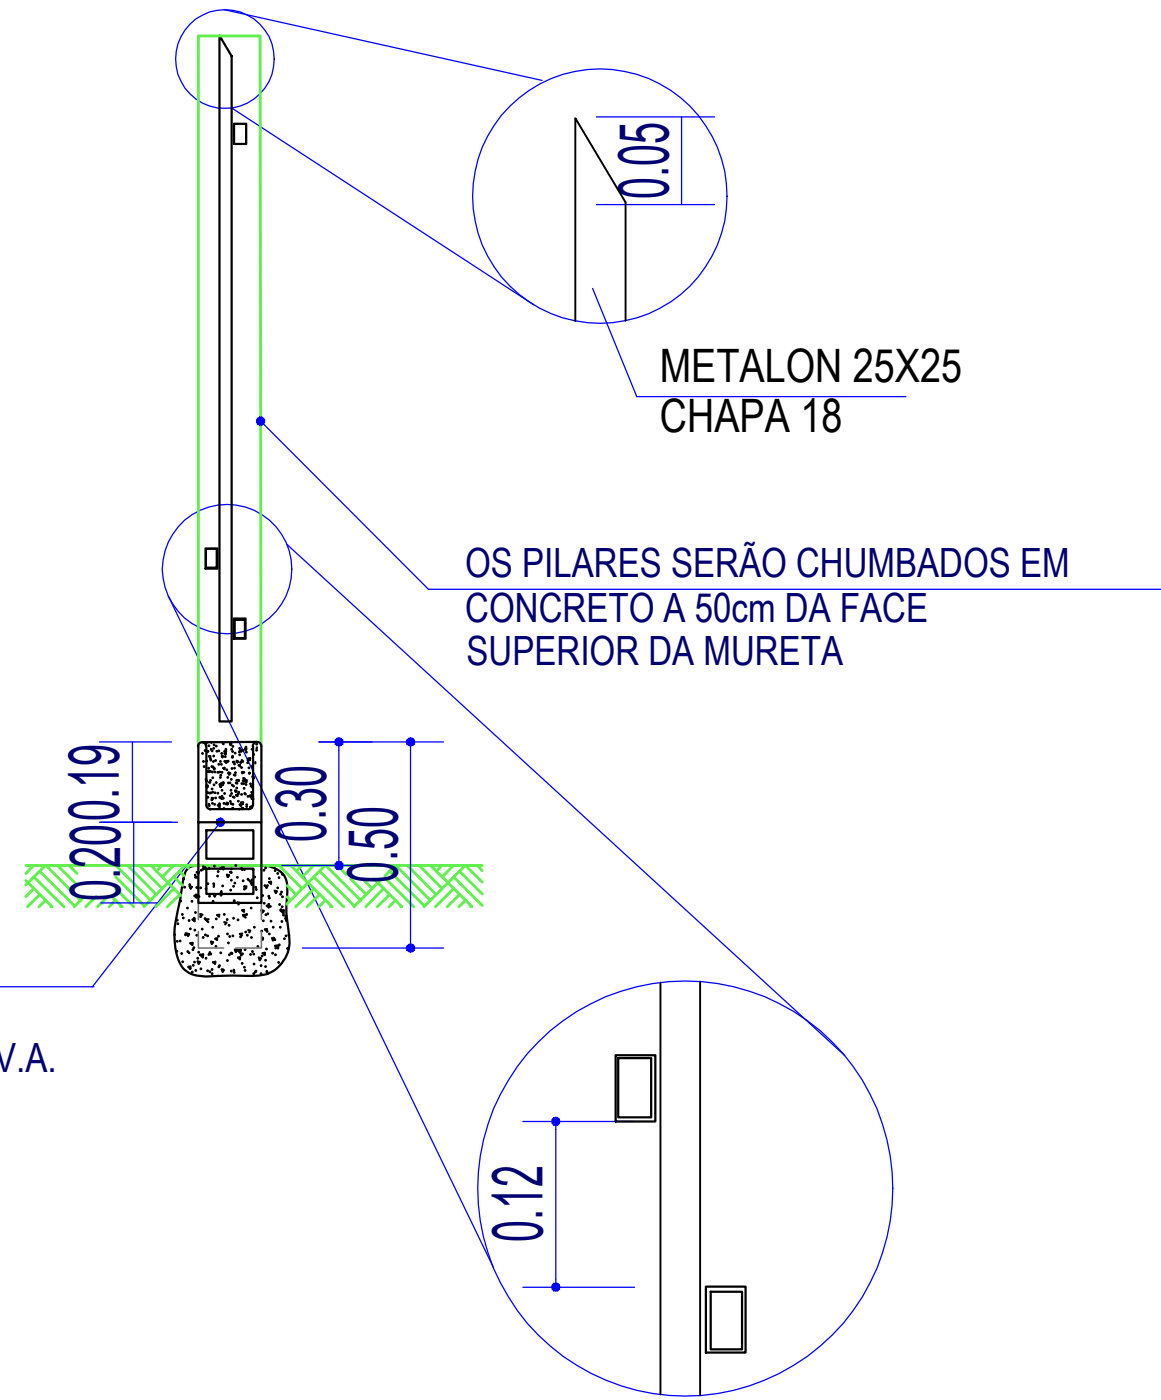




RUA 12

RUA 04

GRADE / PORTÃO

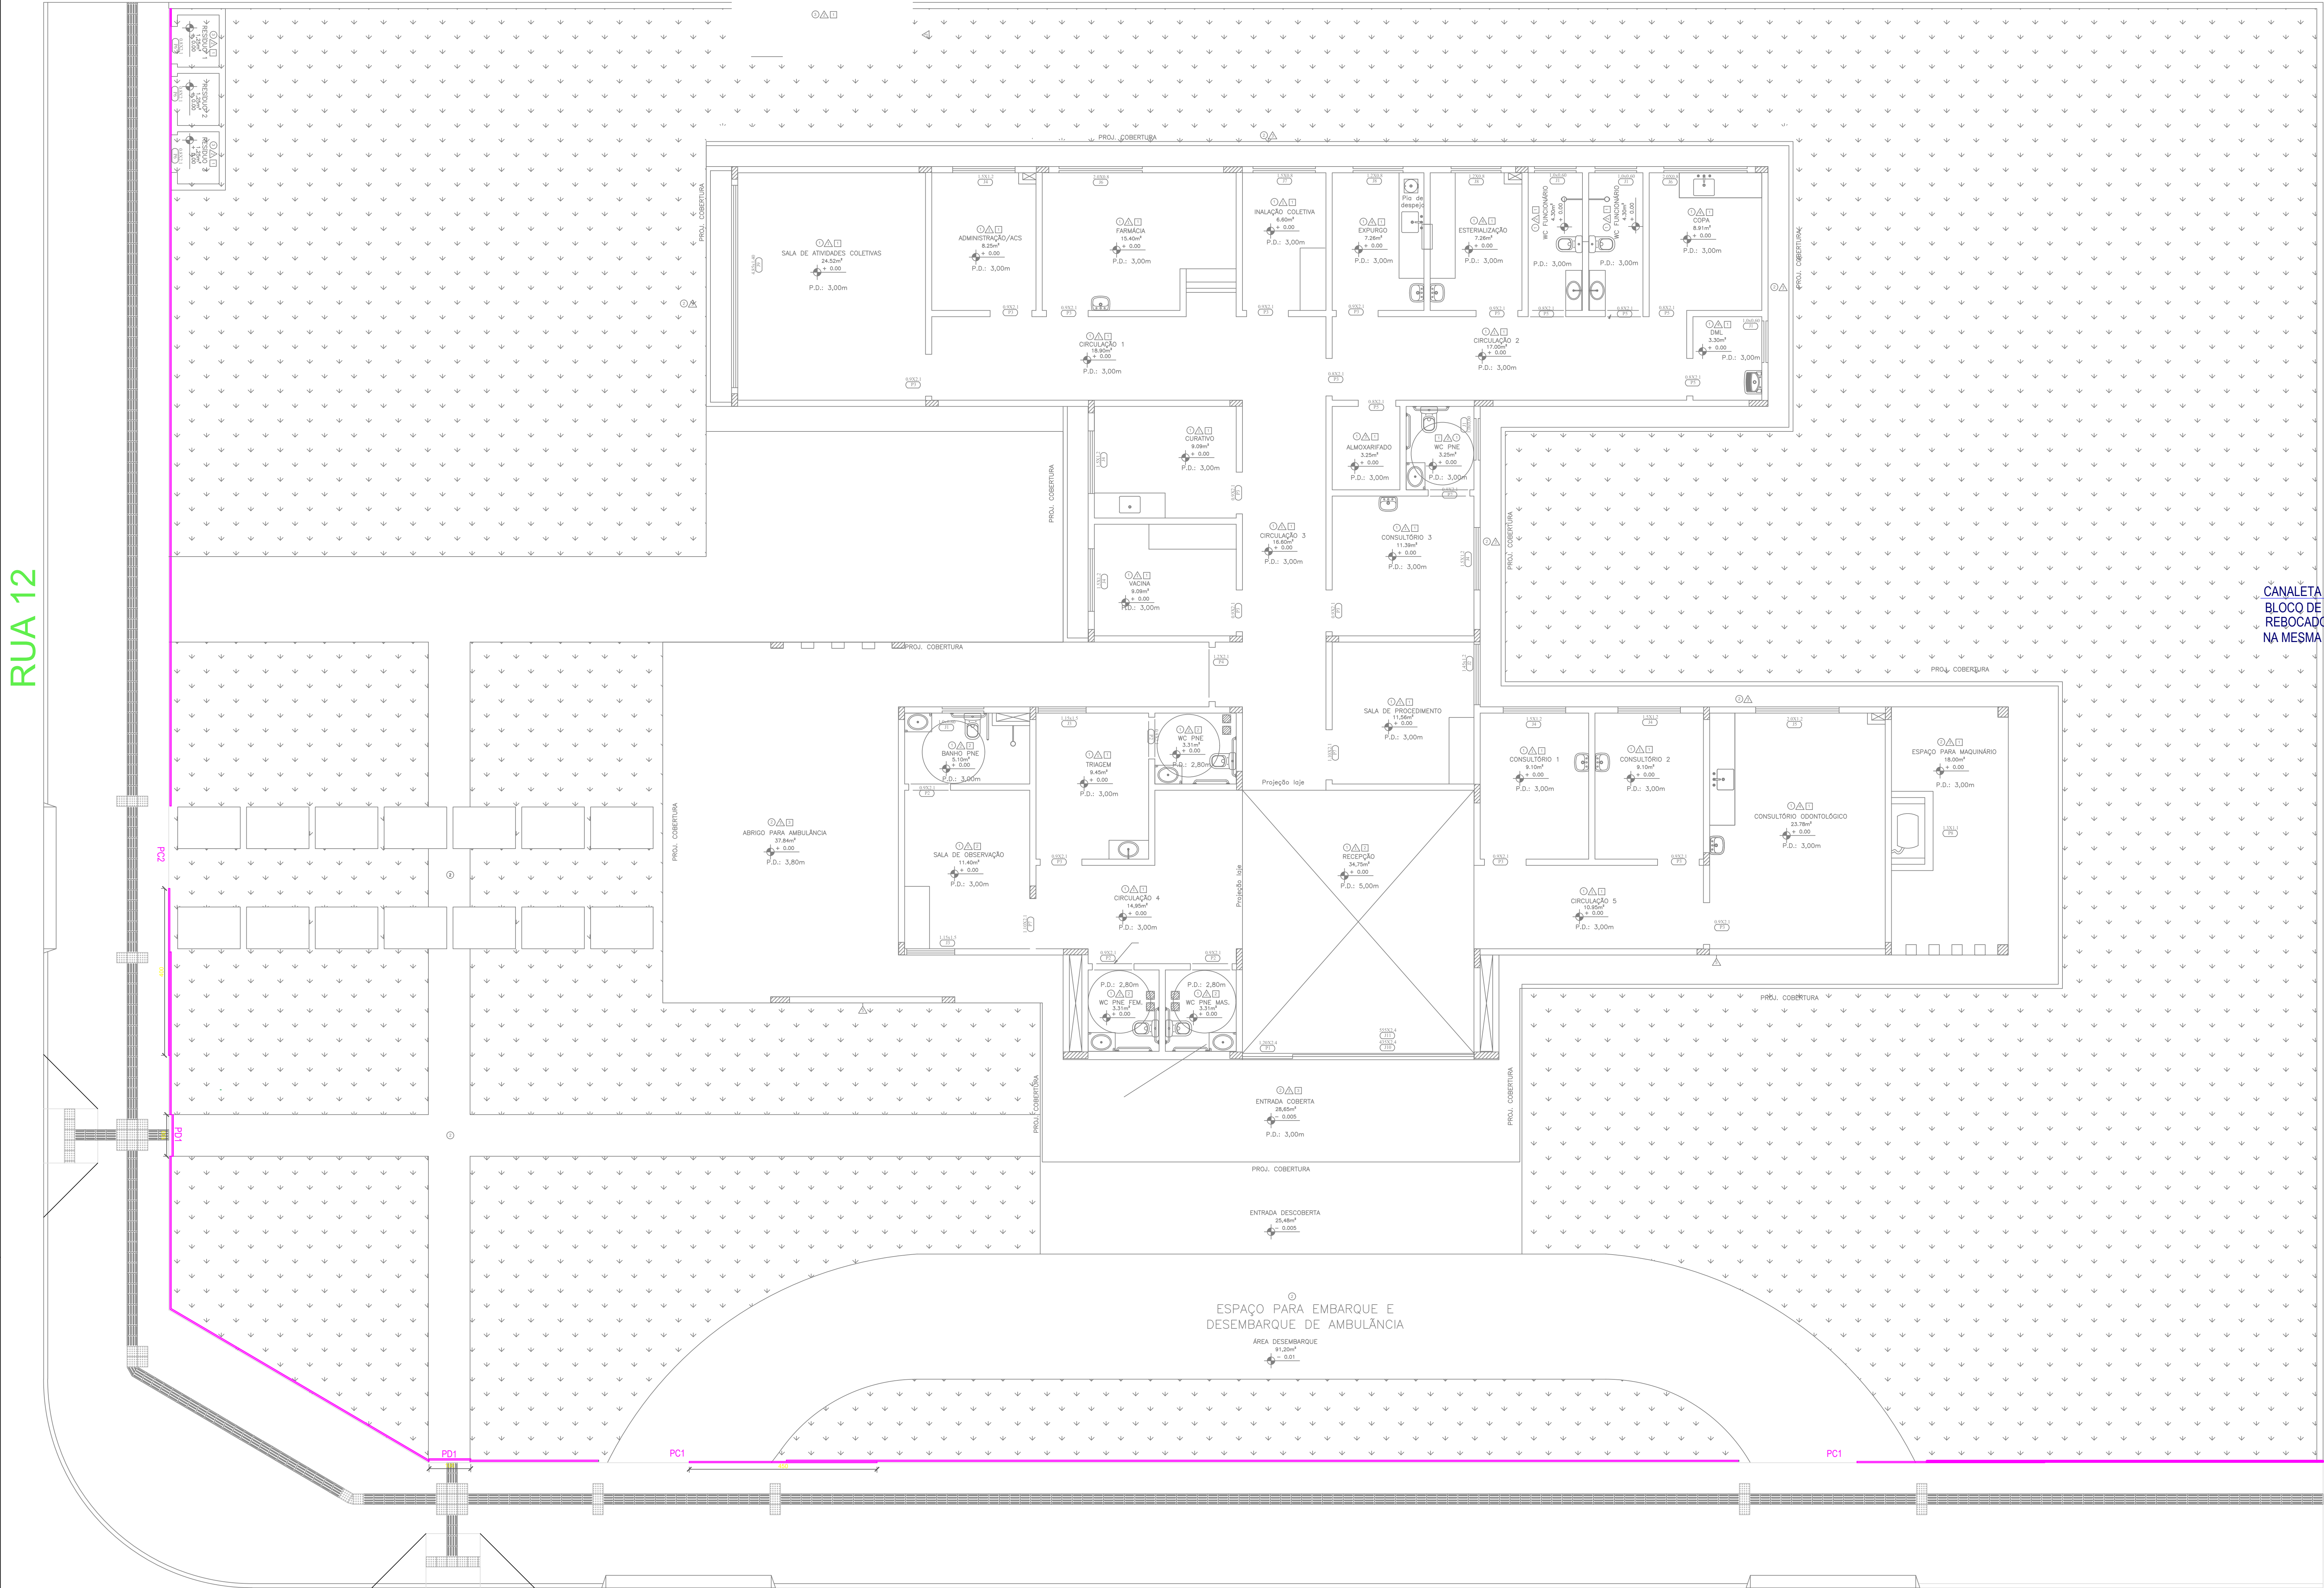

LEGENDA :
A EXECUTAR

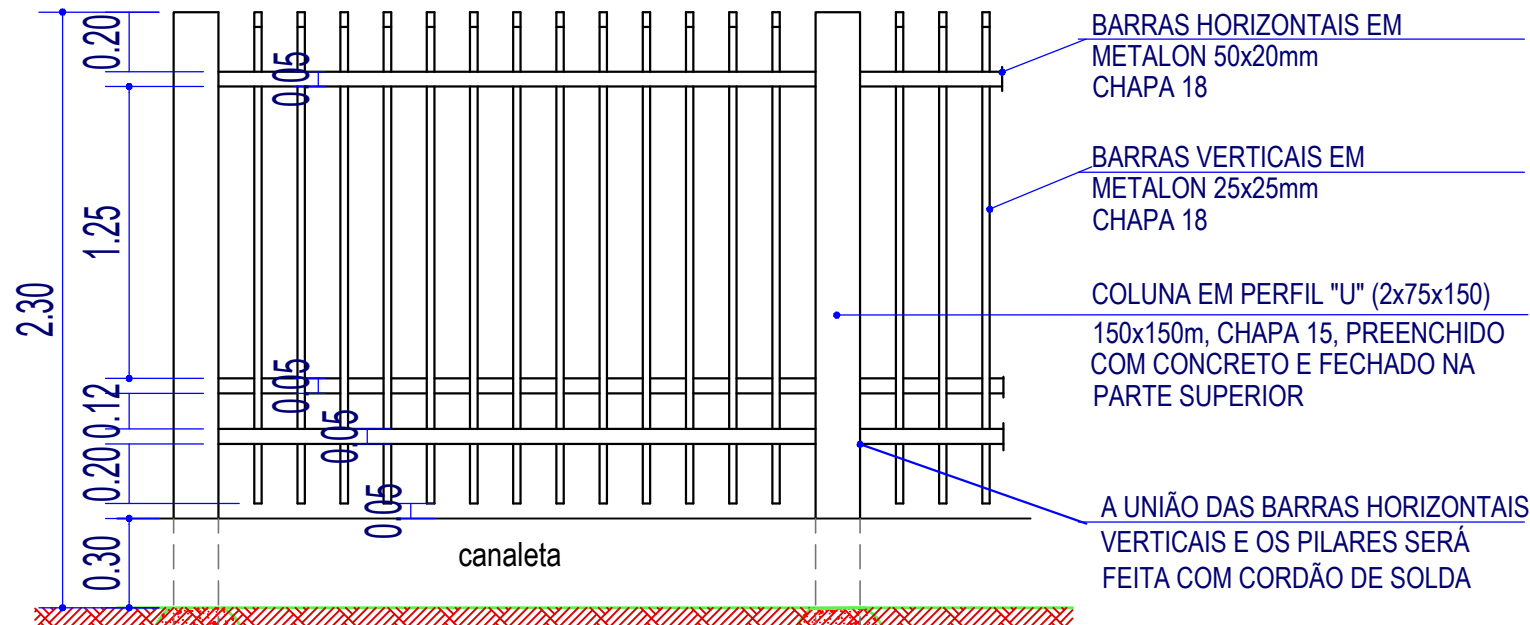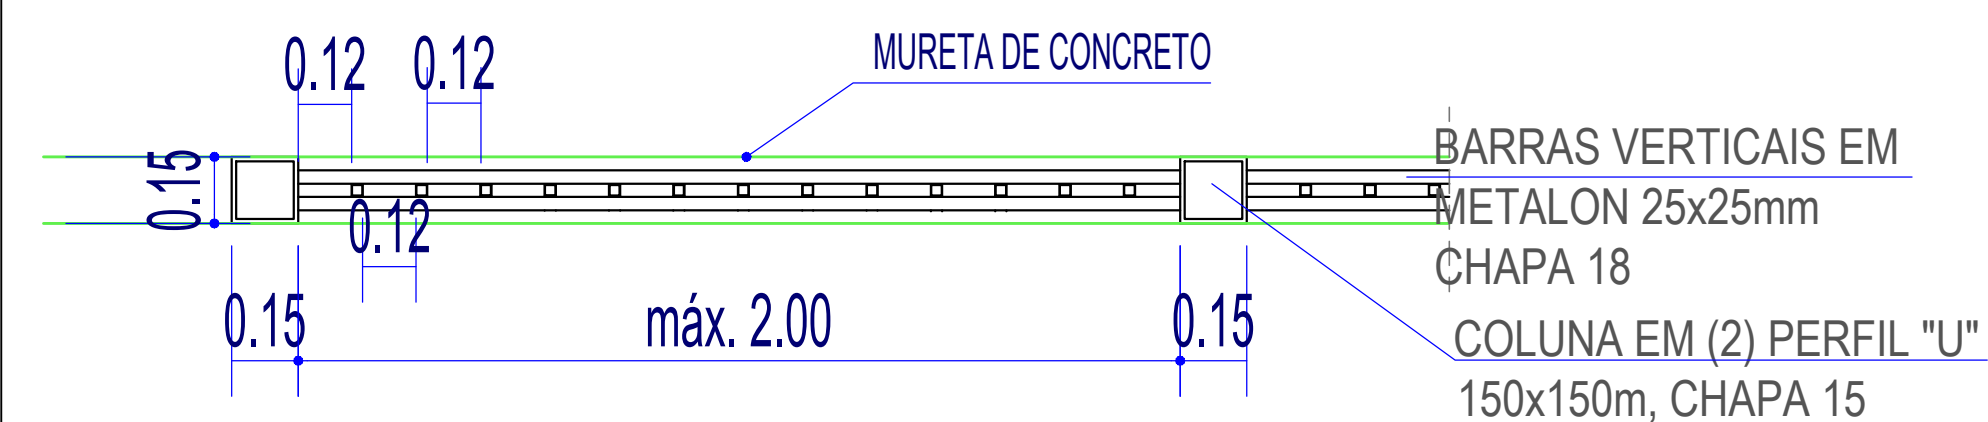

OBS: OS PILARES DAS GRADES POSSUIRÃO SEÇÃO 10X10, EXCETO OS PILARES DOS PORTOES QUE SERÃO DE 15X30
PINTURA BRILHANTE COR VERDE FOLHA

QUADRO DE ABERTURAS			
NOME	DIMENSÃO (BXH)	QUANTIDADE	TIPO
PC1	450 X 200 cm	2	CORRER
PC2	400X 200 cm	1	CORRER
PD1	100 X 200 cm	2	CORRER

APROVAÇÃO:	
REVISÃO	DATA
01	
02	
03	
04	
ARQUITETURA	
CLIENTE	PREFEITURA MUNICIPAL BELA VISTA
OBRA	CONSTRUÇÃO UBS TIPO 1
ENDEREÇO	RUA 4 COM A RUA 12 - SETOR ARMANDO ANTÔNIO BELA VISTA - GO
REFERENTE	PLANTA BAIXA QUADROS E LEGENDA DETALHES DO GRADIL
ÁREAS	ÁREA DO TERRENO: 1796,35m² ÁREA CONSTRUÍDA: 93 m
A.R.T.	FRANCHA Nº
ENG. LORRANY FALCÃO DA SILVA CREA: 111.96311/GO-01	FUNDO MUNICIPAL DE SAÚDE CNPJ: 08.080.086/0001-75
Desenho LORRANY	Revisão AR
Tamanho A4	Escala(s) 1:50
Unidade(s) Metros	Data 02/03/2023
ART Nº	