

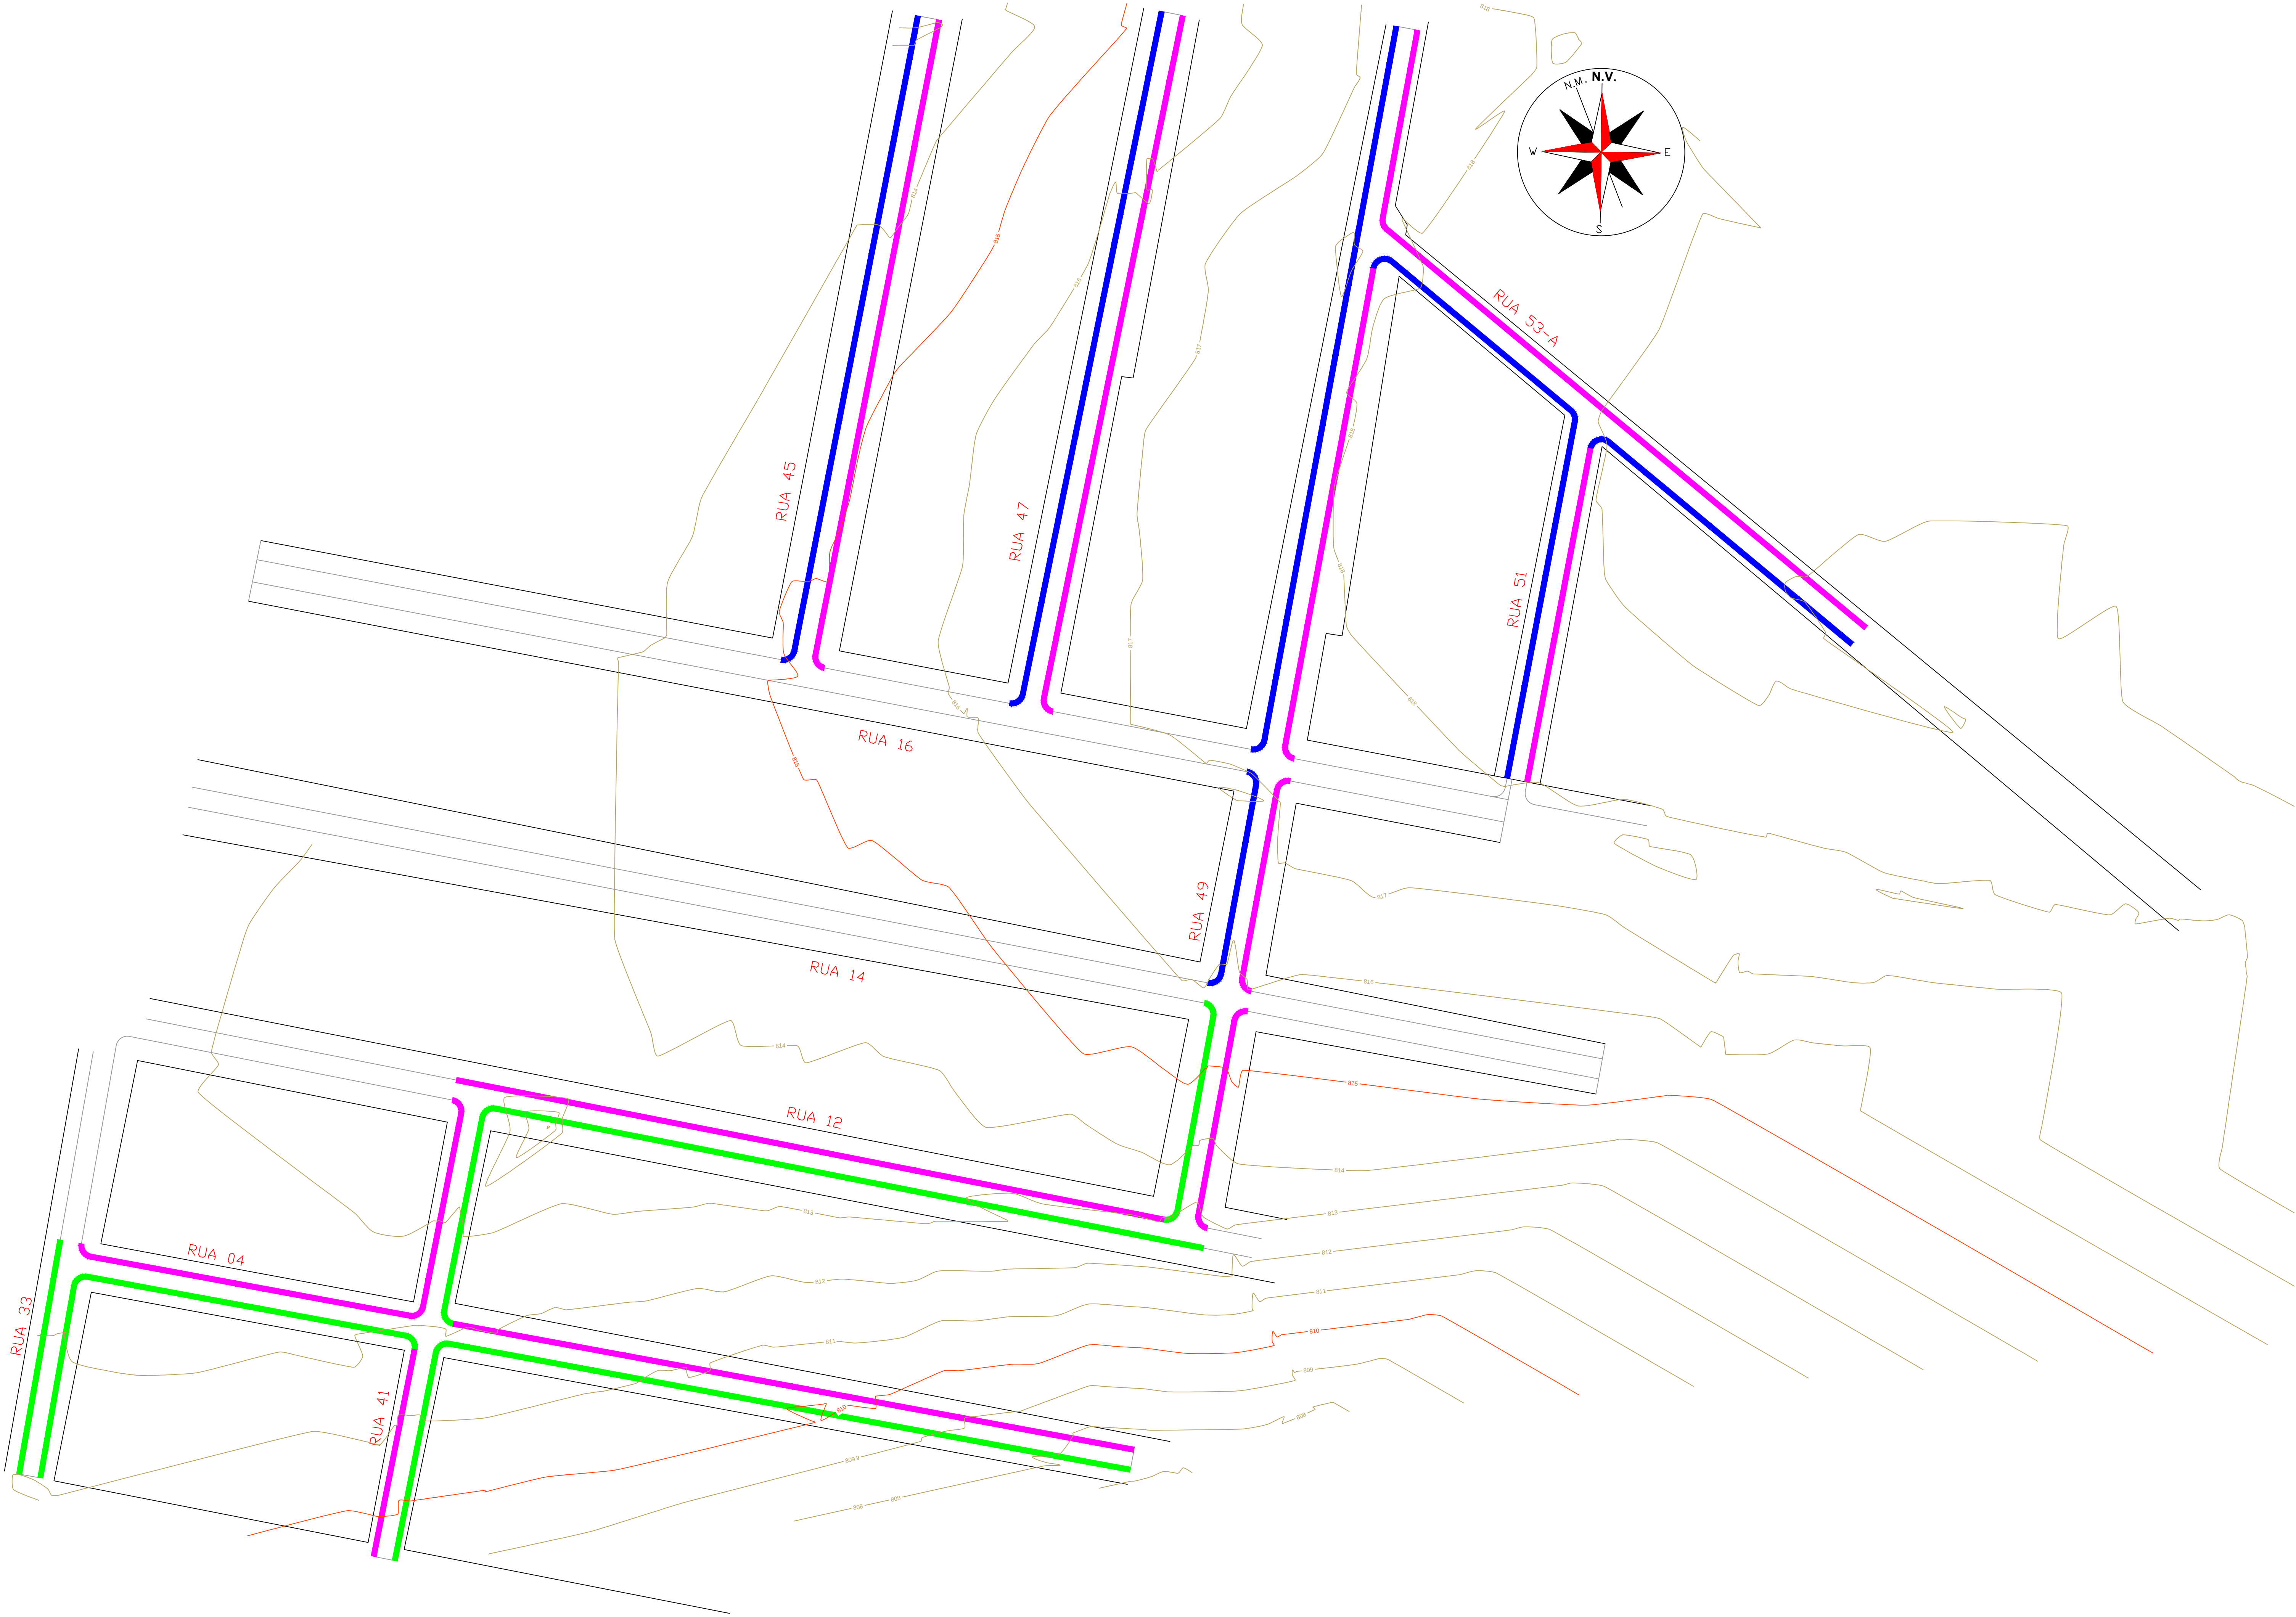


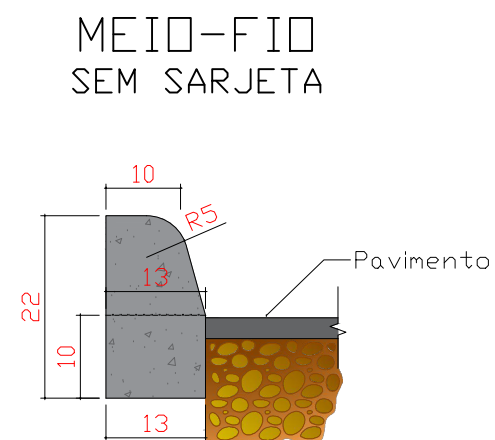

| Nome     | Levantamento topográfico |             |              | Drenagem Superficial                  |                                        |                    |                 | Pavimentação urbana      |                                          |                                       |                     |                  |
|----------|--------------------------|-------------|--------------|---------------------------------------|----------------------------------------|--------------------|-----------------|--------------------------|------------------------------------------|---------------------------------------|---------------------|------------------|
|          | Compriment<br>o          | Largura Rua | Área         | Comprimento<br>Meio-fio s/<br>sarjeta | Compriment<br>o Meio-fio c/<br>sarjeta | Largura<br>Sarjeta | Área<br>Sarjeta | Área<br>Pavimentaçã<br>o | Largura<br>Regularização<br>do Sub-leito | Área<br>Regularização<br>do Sub-leito | Largura<br>Calçadas | Área<br>Calçadas |
| Rua 33   | 72,95                    | 7,60        | 554,40       | 80,20                                 | 84,05                                  | 0,30               | 25,22           | 529,18                   | 8,60                                     | 627,37                                | 1,80                | 284,60           |
| Rua 41   | 147,78                   | 7,60        | 1123,10      | 156,90                                | 157,00                                 | 0,30               | 47,10           | 1076,30                  | 8,60                                     | 1270,91                               | 1,80                | 525,70           |
| Rua 45   | 233,47                   | 7,60        | 1774,40      | 234,80                                | 234,80                                 | 0,30               | 70,44           | 1703,96                  | 8,60                                     | 2007,84                               | 1,80                | 840,00           |
| Rua 47   | 251,11                   | 7,60        | 1908,40      | 252,40                                | 252,50                                 | 0,30               | 75,75           | 1832,65                  | 8,60                                     | 2159,55                               | 1,80                | 903,65           |
| Rua 49   | 429,57                   | 7,60        | 3264,70      | 407,90                                | 425,70                                 | 0,30               | 127,71          | 3136,99                  | 8,60                                     | 3694,30                               | 1,80                | 1477,73          |
| Rua 12   | 266,55                   | 7,20        | 1919,16      | 254,90                                | 261,20                                 | 0,30               | 78,36           | 1840,80                  | 8,20                                     | 2185,71                               | 1,80                | 956,50           |
| Rua 04   | 386,07                   | 7,20        | 2782,60      | 365,50                                | 365,50                                 | 0,30               | 105,65          | 2672,95                  | 8,20                                     | 3169,05                               | 1,80                | 1301,45          |
| Rua 53-A | 222,05                   | 7,60        | 1687,45      | 224,50                                | 210,75                                 | 0,30               | 63,23           | 1624,22                  | 8,60                                     | 1909,46                               | 1,80                | 765,90           |
| Rua 51   | 138,67                   | 7,20        | 998,40       | 119,90                                | 132,60                                 | 0,30               | 39,78           | 958,62                   | 8,20                                     | 1137,09                               | 1,80                | 485,35           |
| TOTAL    |                          |             | 16.012,61 m² | 2.087,00 m                            | 2.124,10 m                             |                    | 637,24 m²       | 15.375,37 m²             |                                          | 18.161,28 m²                          |                     | 7.540,88 m²      |

**LEGENDA :**

- MEIO-FIO COM SARJETA A SER EXECUTADO
- MEIO-FIO SEM SARJETA A SER EXECUTADO
- MEIO-FIO SEM SARJETA EXECUTADO

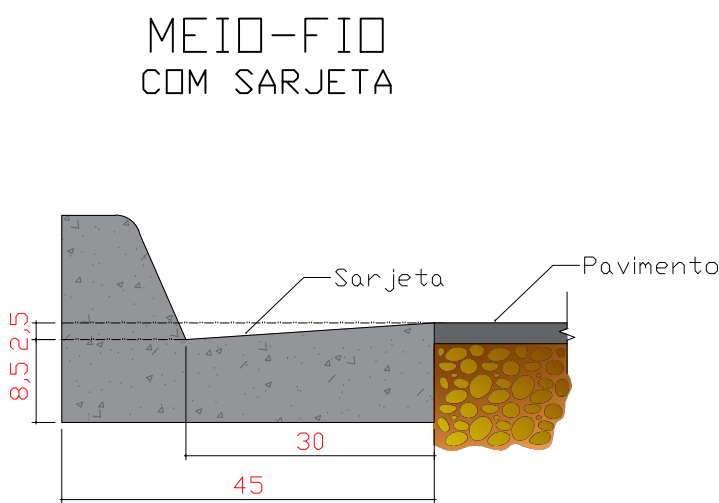

APROVAÇÃO:

REVISÃO   DATA   MODIFICAÇÃO

**DRENAGEM SUPERFICIAL**

**PREFEITURA MUNICIPAL DE BELA VISTA DE GOIÁS**

**PAVIMENTAÇÃO ASFÁLTICA DE VIAS PÚBLICAS**

ENDEREÇO:  
**VIAS PÚBLICAS NO LOTEAMENTO PARQUE LAS VEGAS**

REFERENCIA:  
**PLANTA BAIXA  
DETALHES  
QUADRO DE ÁREAS**

ÁREAS:  
**INDICADA**

RESPONSÁVEIS:

PROFESSOR RESPONSÁVEL POR BELA VISTA

PROFESSOR RESPONSÁVEL POR BELA VISTA

**1/1**