





PLANTA DE SITUAÇÃO  
Esc.: 1/600

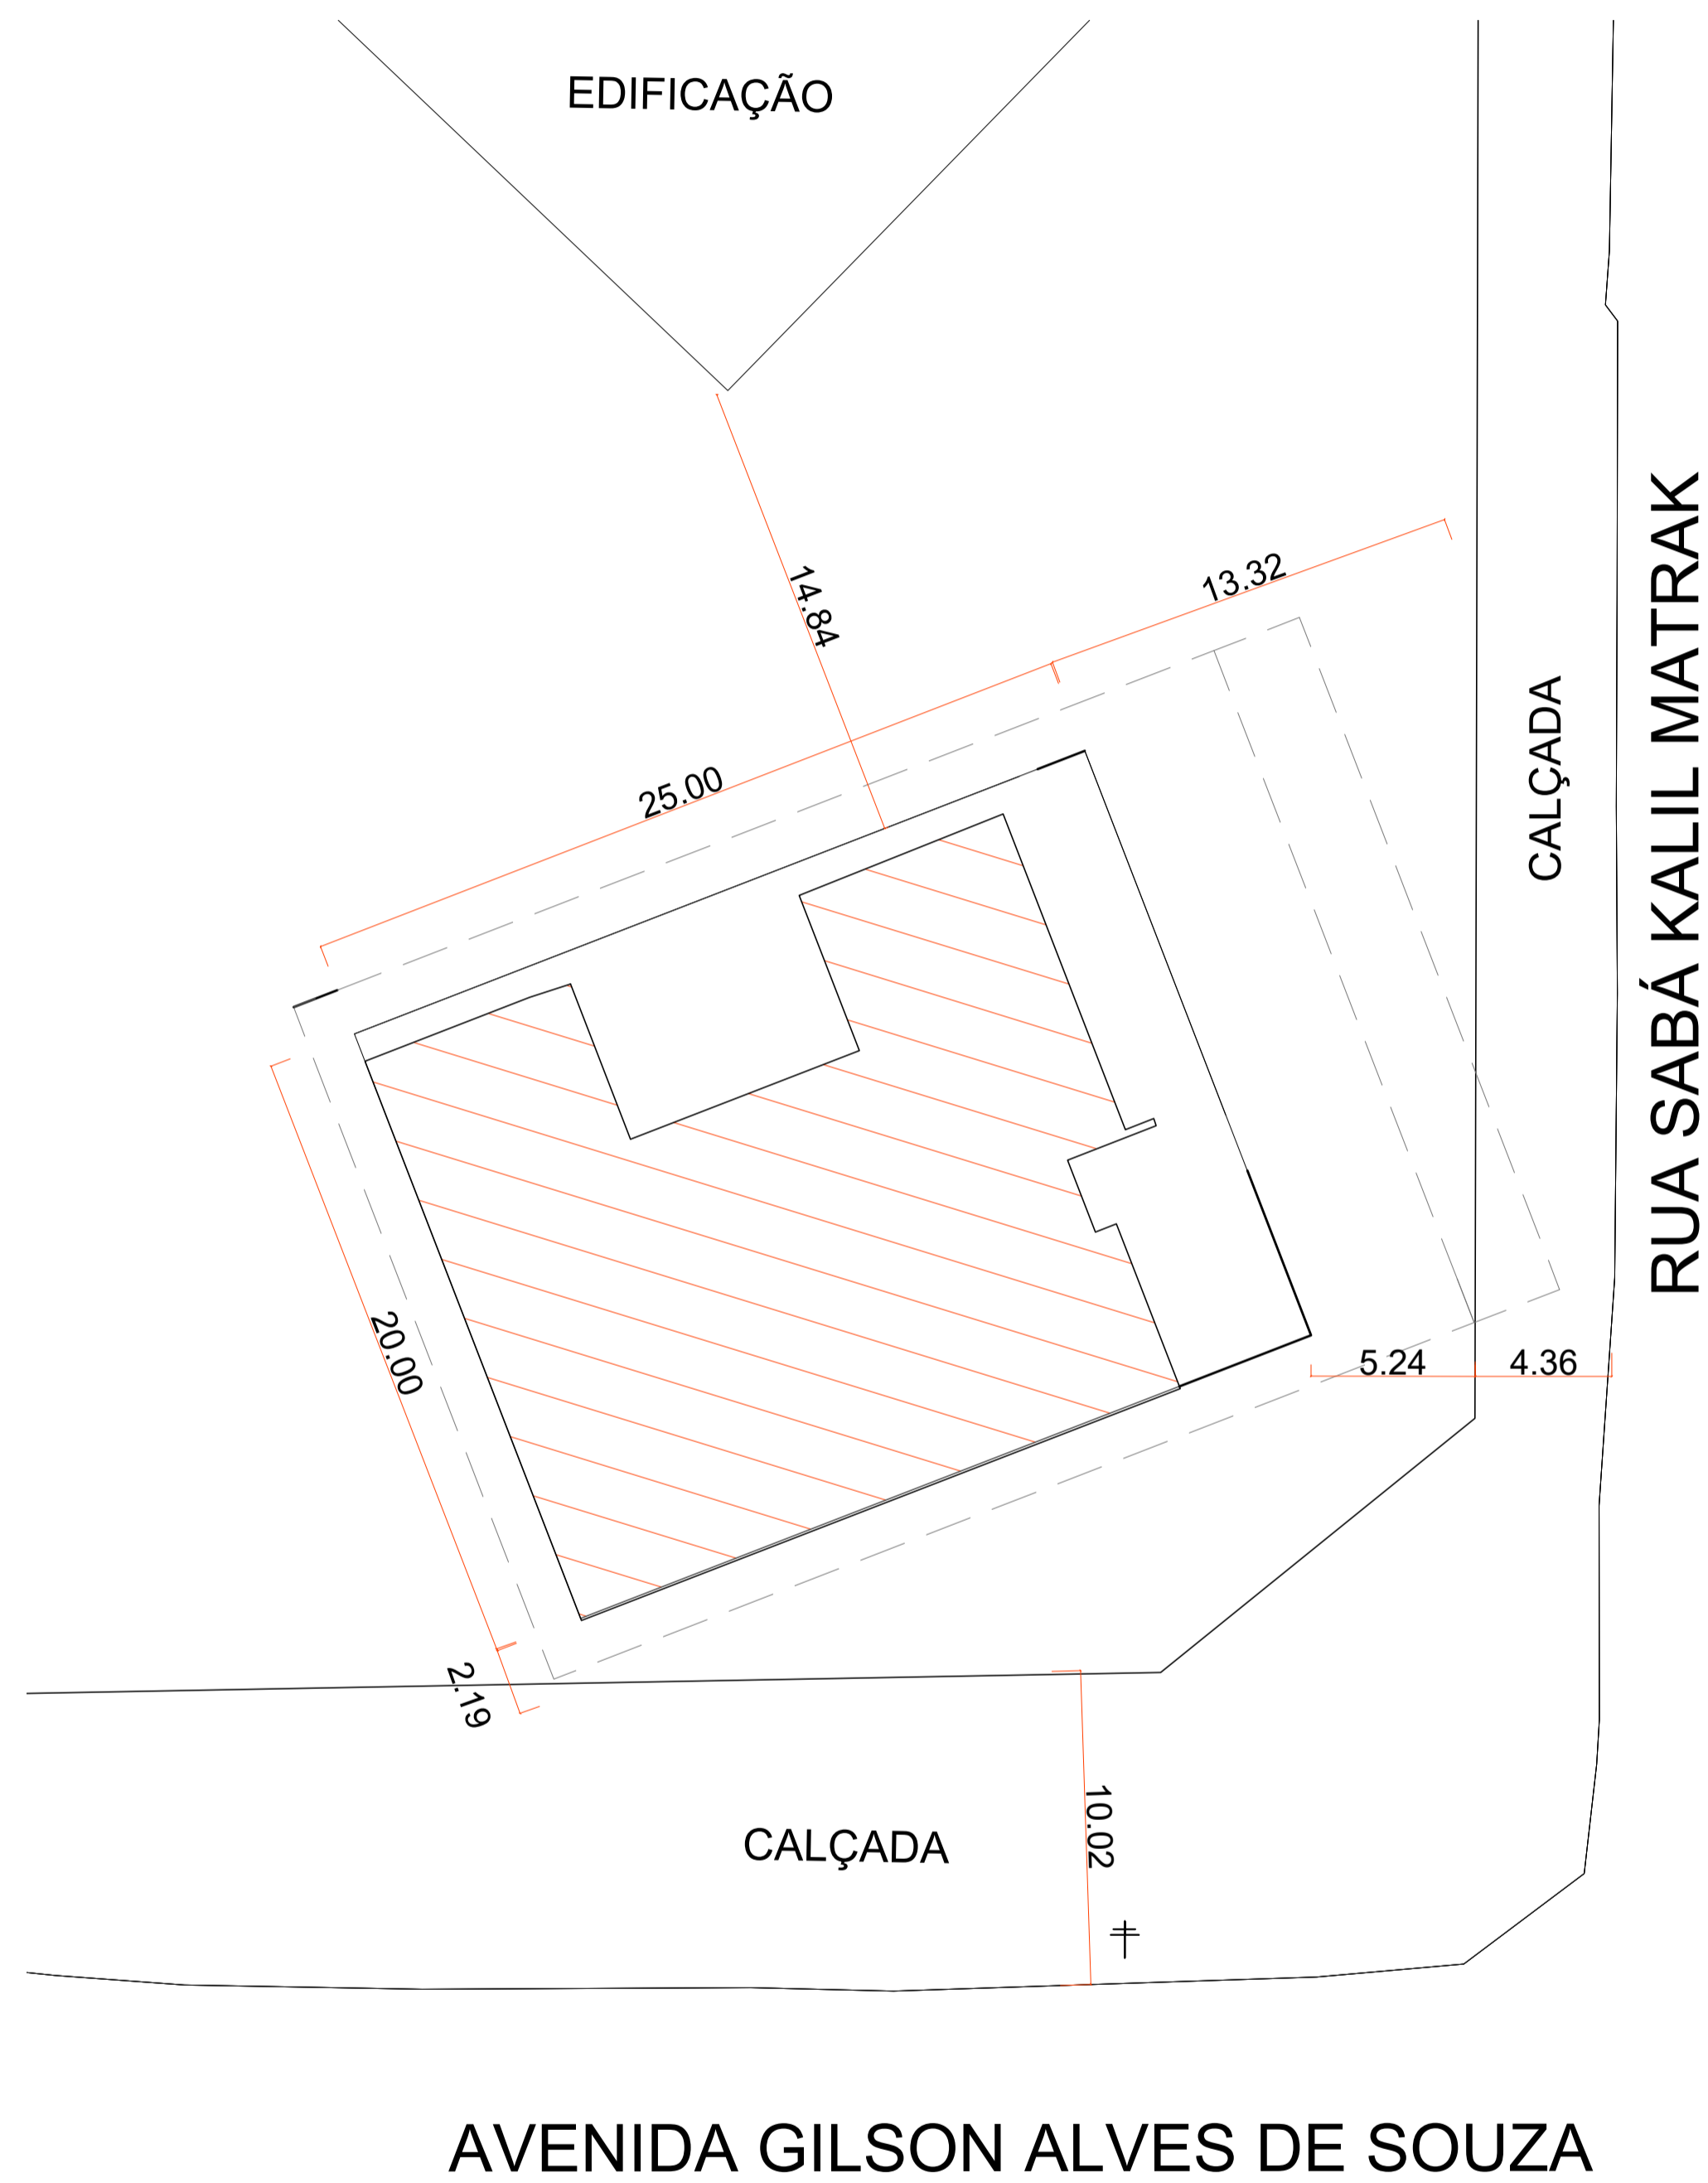

PLANTA DE IMPLANTAÇÃO  
Esc.: 1/200



MAPA DE SITUAÇÃO  
Escala Gráfica

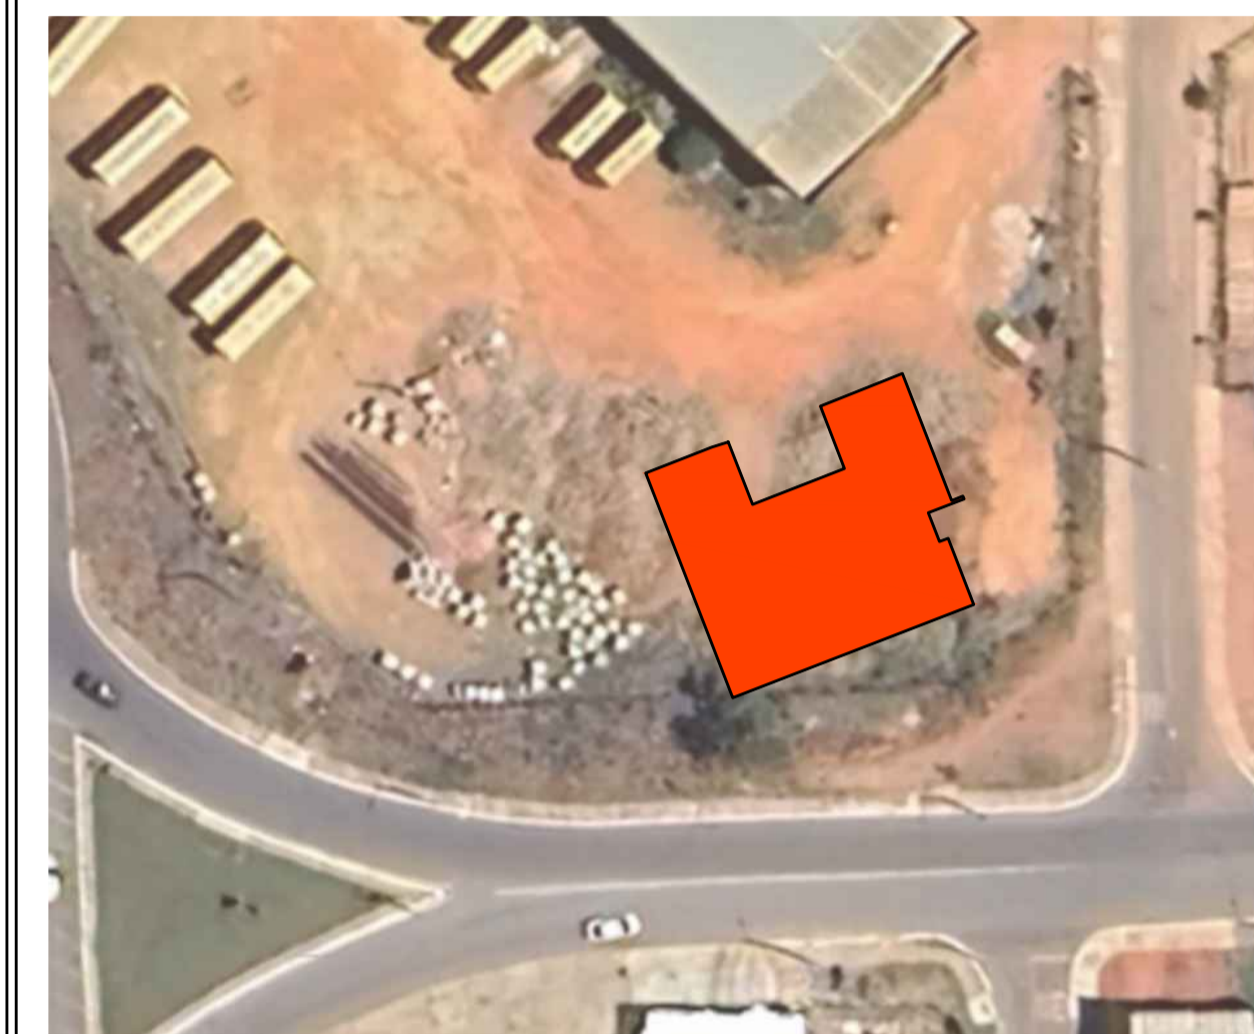

PLANTA NÚCLEO EDIFICADO  
Esc.: 1/600

### CEU DA CULTURA - NÚCLEO EDIFICADO

ENDEREÇO: Av. Gilson de Souza esquina c/ Rua Sabá Kalil Matrak,  
Dona Benedita, Bela Vista de Goiás. CEP: 75240-000



Carimbos:

Proprietário: Prefeitura Municipal de Bela Vista de Goiás.

Autor(a) do projeto: Arq. Celso Melis Jr.  
CAU A29553-1  
Arq. Ricardo Theodoro de Almeida Soares  
CAU A296332-9

Responsável técnico pela implantação: Arq. & Urb. Paula Carneiro Borges  
CAU A33184-8

Colaborador(a): Brenda Náraly Martins d. S.

TIPO: <b>Projeto de Arquitetura</b>	ÁREA DO TERRENO 10.000 m <sup>2</sup>	FRANCHA: <b>01/01</b>
ETAPA: <b>Projeto de Implantação</b>	ÁREA TOTAL CONSTRUÍDO 363,90 m <sup>2</sup>	REVISÃO: R01
CONTEÚDO: <b>Mapa de Situação Esc.: Gráfica</b> <b>Planta Núcleo Edificado Esc.: 1/600</b> <b>Planta de Situação Esc.: 1/600</b> <b>Planta de Implantação Esc.: 1/200</b>	NORTE: 	DATA: ABRIL/2025
		DESENHO: Brenda Náraly