


PLANTA DE COORDENADAS E LOCALIZAÇÃO

LOGRADOURO	COMP.	TERRAPLANAGEM		PAVIMENTAÇÃO		MEIO-FIO		SARJETAS TRIANGULARES	MANILHAS BOX100 cm (M)
		LANG.	ÁREA	LARGURA	ÁREA	COM SARJETAS	SEM SARJETAS		
ESTRADA VICINAL SAÍDA P/ LEOPOLDO DE BULHÕES - TRECHO 1	241,84	3	1.934,72	7,07	1.709,81		279,25	241,78	
ESTRADA VICINAL SAÍDA P/ LEOPOLDO DE BULHÕES - TRECHO 1	49,00	3	350,00	7,42	233,89	45,00			
ESTRADA VICINAL SAÍDA P/ LEOPOLDO DE BULHÕES - TRECHO 2	286,50	3	2.292,30	7,07	2.025,58		274,57	285,71	
ESTRADA VICINAL SAÍDA P/ LEOPOLDO DE BULHÕES - TRECHO 3	287,30	3	2.297,50	7,07	2.030,50		275,16	284,72	
ESTRADA VICINAL SAÍDA P/ LEOPOLDO DE BULHÕES - TRECHO 4	381,12	3	3.048,36	7,07	2.694,52		381,29	381,24	
ENCABEÇAMENTO	53,40	1,5	80,24	1,50	80,24				22,00
<b>TOTAL</b>			<b>10.013,52</b>		<b>8.874,51</b>	<b>45,00</b>	<b>1.210,27</b>	<b>1.176,45</b>	<b>22,00</b>

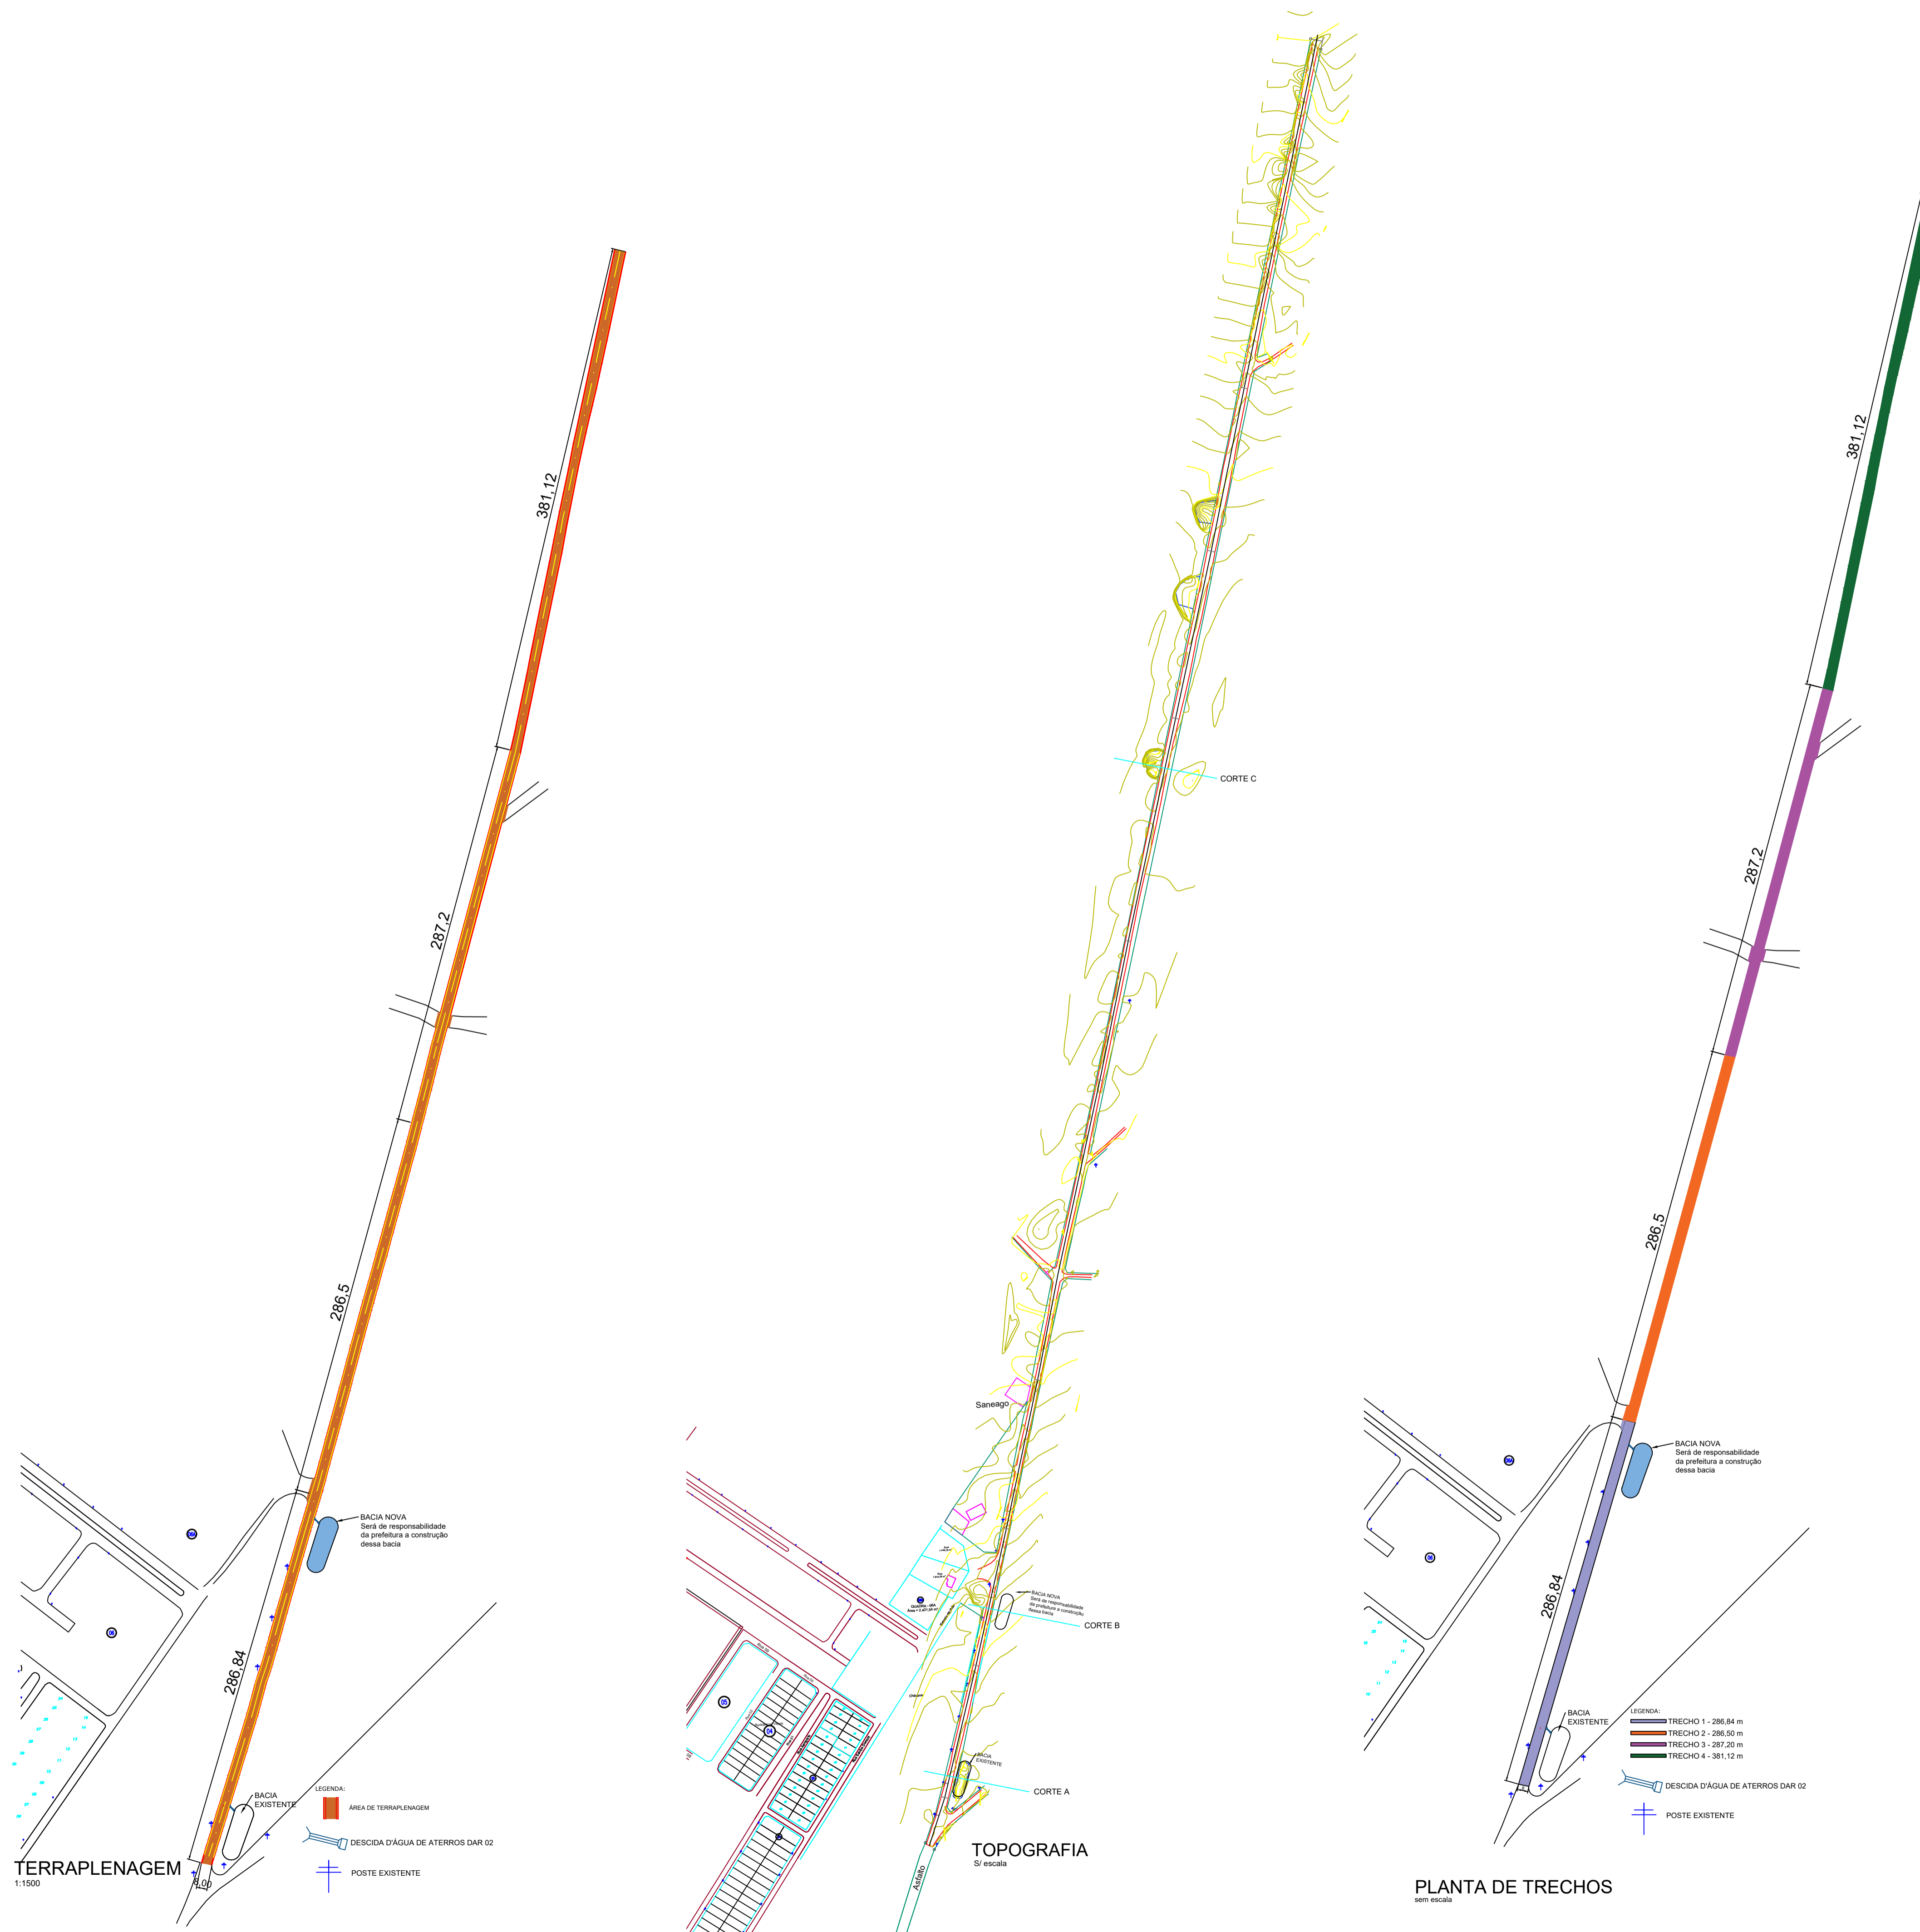

APROVAÇÃO:

APROVADO EM 30 / JULHO / 2025

REVISÃO	DATA	MODIFICAÇÃO
01		
02		
03		
04		



# TERRAPLANAGEM

CLIENTE: PREFEITURA MUNICIPAL DE BELA VISTA DE GOIÁS - GO

OBRA: PAVIMENTAÇÃO ASFÁLTICA

ENDEREÇO: ESTRADA VICINAL SAÍDA P/ LEOPOLDO DE BULHÕES - BELA VISTA DE GOIÁS - GO

REFERENTE: LEVANTAMENTO TOPOGRÁFICO  
PLANTA BAIXA DE TERRAPLENAGEM  
PLANTA DE LOCALIZAÇÃO E LISTA DE RUAS  
PLANTA DE TRECHOS

ÁREAS: TERRAPLENAGEM: 10.013,52 m<sup>2</sup>

A.R.T.: Eng. REYDNER ANDREI NUNES SILVA (CREA: 101466296/2D-GO) Prefeitura Municipal de Bela Vista de Goiás (CNPJ: 01.005.917/0001-41)

Desenho: BRUNO A. GALVÃO | Revisão: 01 | Tamanho: A1 | Escala(s): INDICADA | Unidade(s): METROS | Data: JULHO/2025 | ART N°: 1/5

Os direitos autorais deste projeto pertencem aos engenheiros acima citados. E proibida a sua reprodução, modificação e/ou alteração conforme LEI 5.968 ART.25