


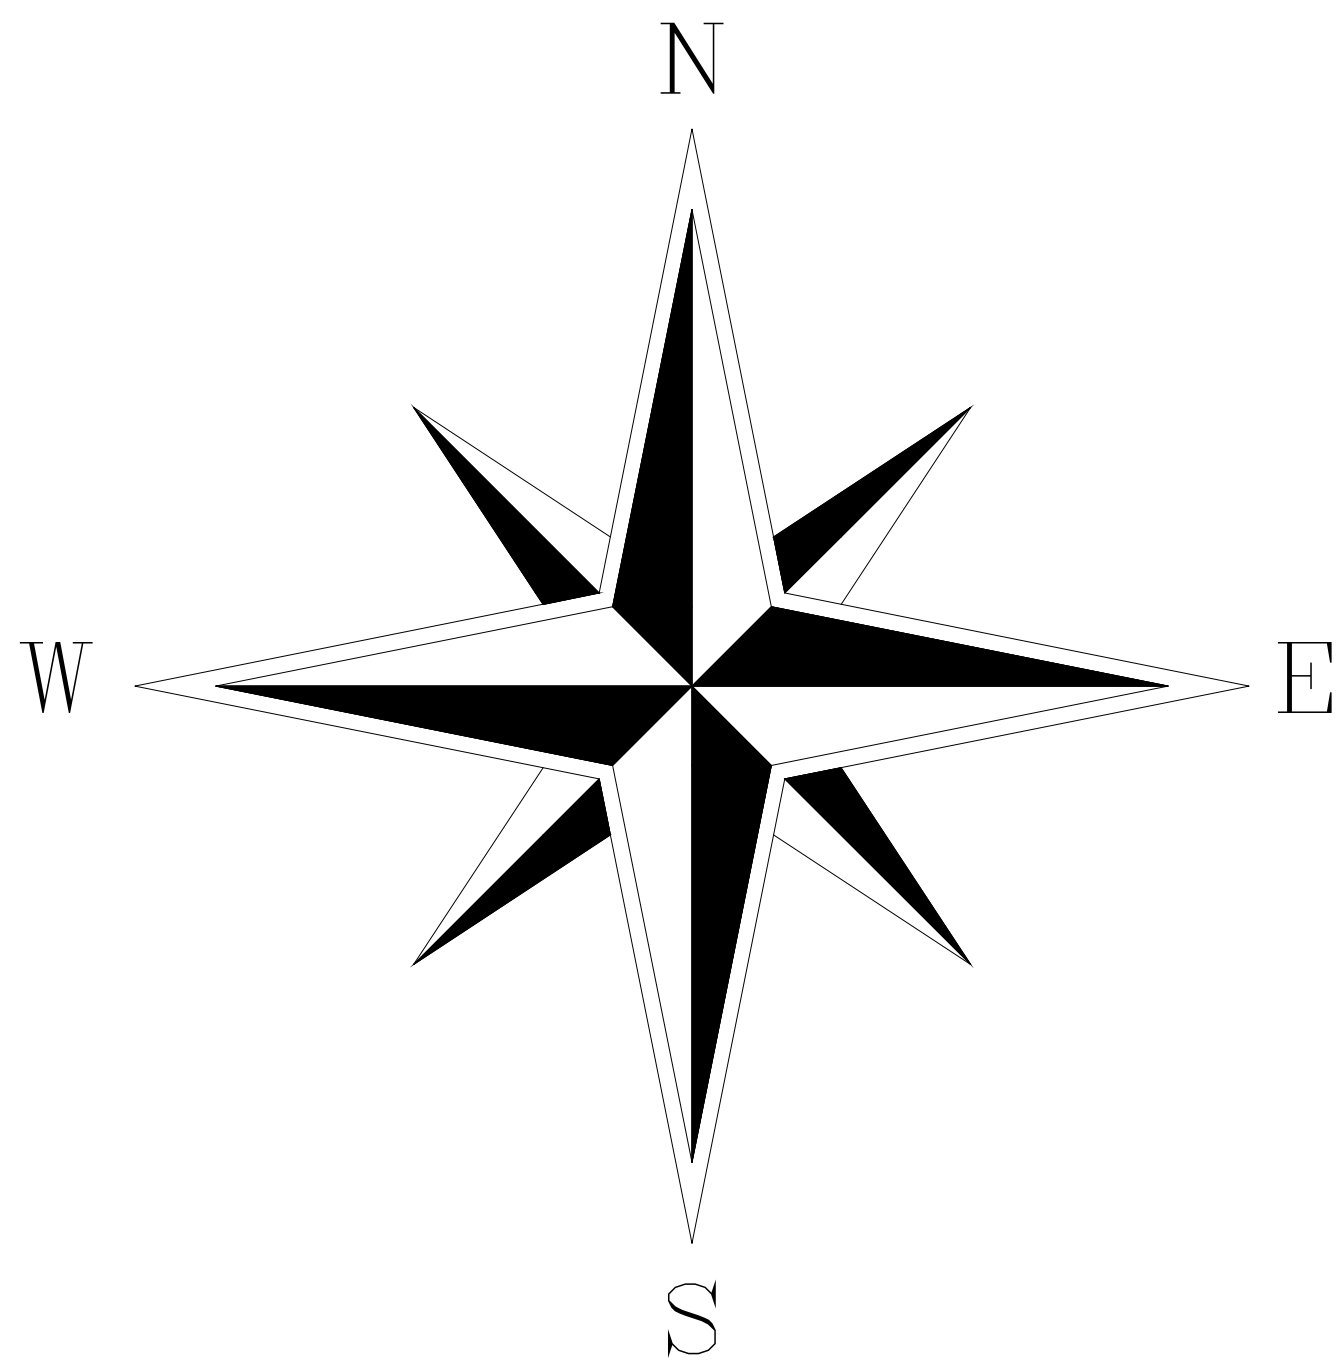


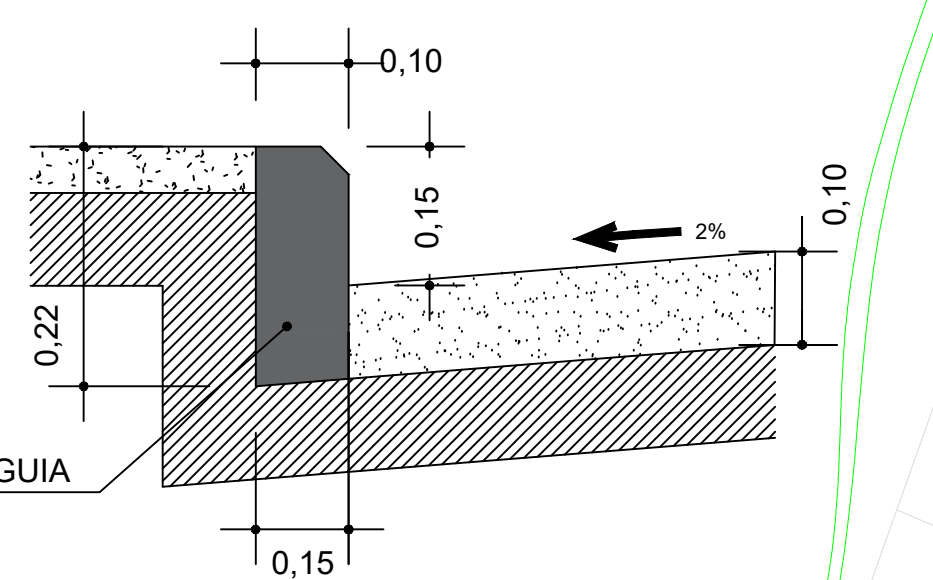

CONVENÇÕES	
	PAVIMENTAÇÃO A SER CONSTRUÍDA
	PAVIMENTAÇÃO EXISTENTE
	MEIO FIO SEM SARGETA
	MEIO FIO COM SARGETA
	EIXO DA RUA
	CURVAS DE NÍVEL
	LIMITE DOS LOTES

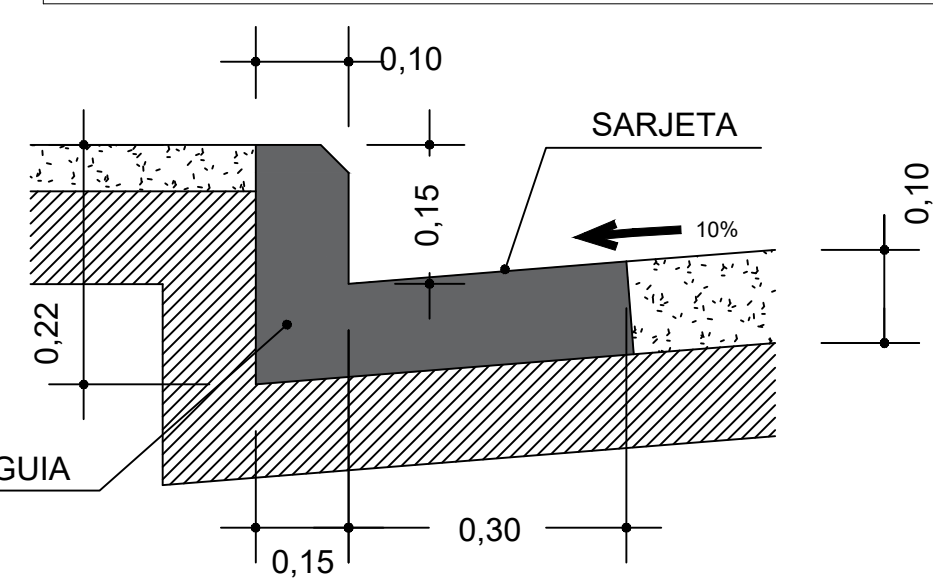


GABARITO DA VIA

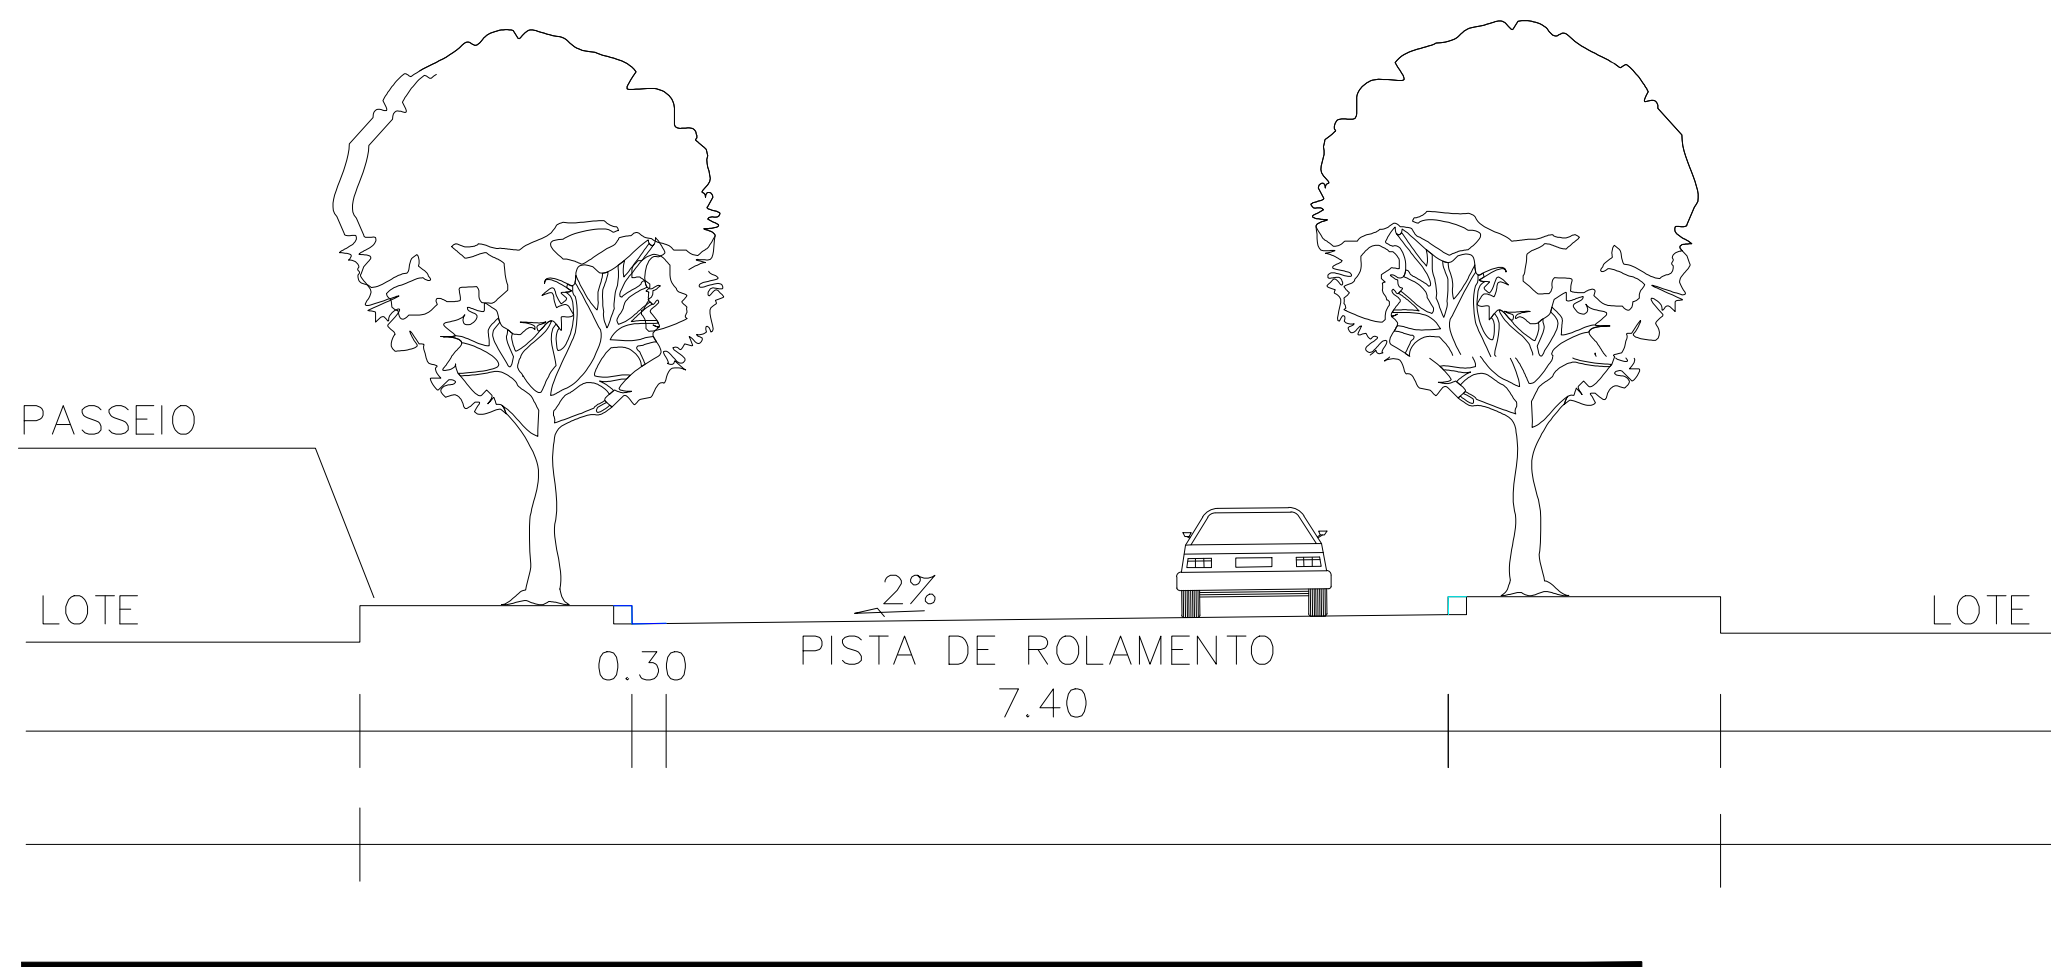


Convenções topográficas - NBR 13133

DETALHE 1

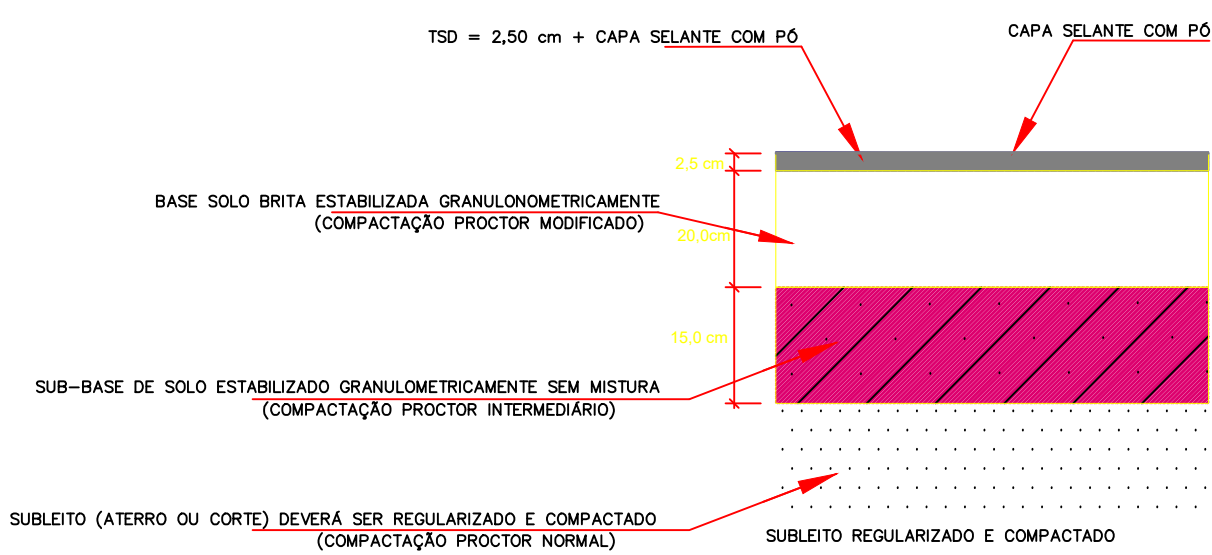

PLANTA DE SITUAÇÃO

1:100

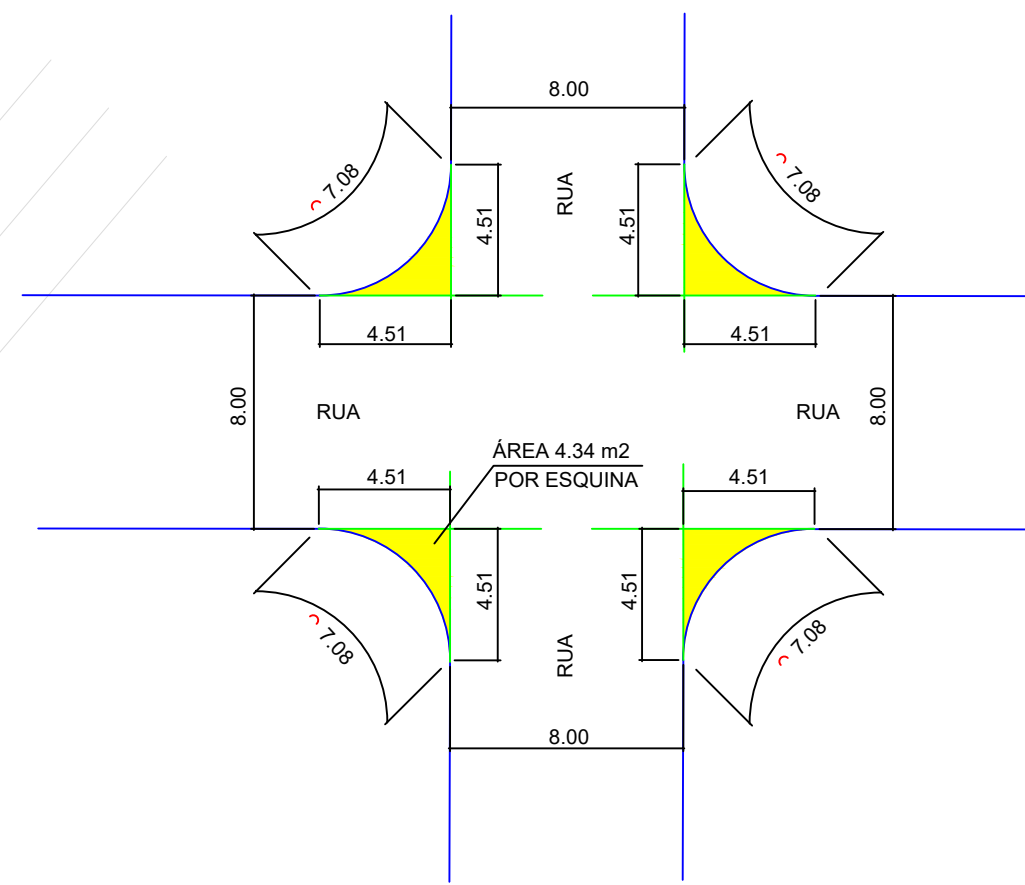

32 ESQUINAS = 4.34 m2 x 32 = 138.88 m2

DETALHE DAS ESQUINAS S/ ESCALA

APROVAÇÃO:	
REVISÃO	DATA
01	
02	
03	
04	
MONT CRUZ ENGENHARIA LTDA CONTATO@MONTCRUZ.COM.BR	
PAVIMENTAÇÃO	
CLIENTE	
PREFEITURA MUNICIPAL DE BELA VISTA DE GOIÁS	
OBJETO	
PROJETO DE PAVIMENTAÇÃO ASFÁLTICA - SETOR LAS VEGAS 3ª Etapa	
ENDEREÇO	
SETOR LAS VEGAS - BELA VISTA DE GOIÁS - GO	
REFERENTE	
PLANTA DE DRENAGEM - GAP DETALHES, PLANTA DE LOCALIZAÇÃO LEGENDA	
ÁREAS	
ÁREA DE PAVIMENTAÇÃO: 26.830.48 m² ÁREA DE TERRAPLENAGEM: 29.005.92 m² MEIO FIO: 3.621.89 m MEIO FIO COM SARJETA: 3.621.89 m	
A.R.T.	Prancha N°
ENG. REYDONIR ANDRÉ CREA: 01.005.977/000-41	PREFEITURA DE BELA VISTA CNPJ: 01.005.977/000-41
Desenho Eng. REY	Revisão
Tamanho	Escala(s)
Unidade(s)	Data
ART. N°	2/2

Os direitos autorais deste projeto pertencem aos engenheiros acima citados.
É proibida a sua reprodução, modificação e/ou alteração conforme LEI 5.968 ART. 25