

PARA A INSTALAÇÃO ELAVADA E PRECISO E PRECISO DEIXAR UM PONTO DE ENERGIA EM CADA ORIENTAÇÃO DO FORNECEDOR DA MESMA

TELA TENSIONADA BRANCA MEDINDO 350 CM DE DIÂMETRO EMBUTIDA NO GESSO. ILUMINAÇÃO BACK COM FITA DE LED 4.8 W. 5000MM - 4000K (L.UZ NETURAJA CADA 0 CM

PARA A INSTALAÇÃO ELAVADA E PRECISO E PRECISO DEIXAR UM PONTO DE ENERGIA EM CADA ORIENTAÇÃO DO FORNECEDOR DA MESMA




FABIANA PEREIRA
CAU n° A2300580-1
GUILHERME FERNANDES
CAU n° A227507-4
FONE: (37) 9 9922-4493
(37) 9 8852-4622

PONTOS DE ILUMINAÇÃO	
CLIENTES:	CÂMARA MUNICIPAL DE PAPAGAIOS
RESPONSÁVEL TÉCNICO:	GUILHERME HENRIQUE ARAUJO FERNANDES CAU n° A227507-4
	CÂMARA MUNICIPAL DE PAPAGAIOS


PROJETO INTERIORES

1/2

TODAS AS MEDIDAS DEVEM SER CONFERIDAS NO LOCAL.

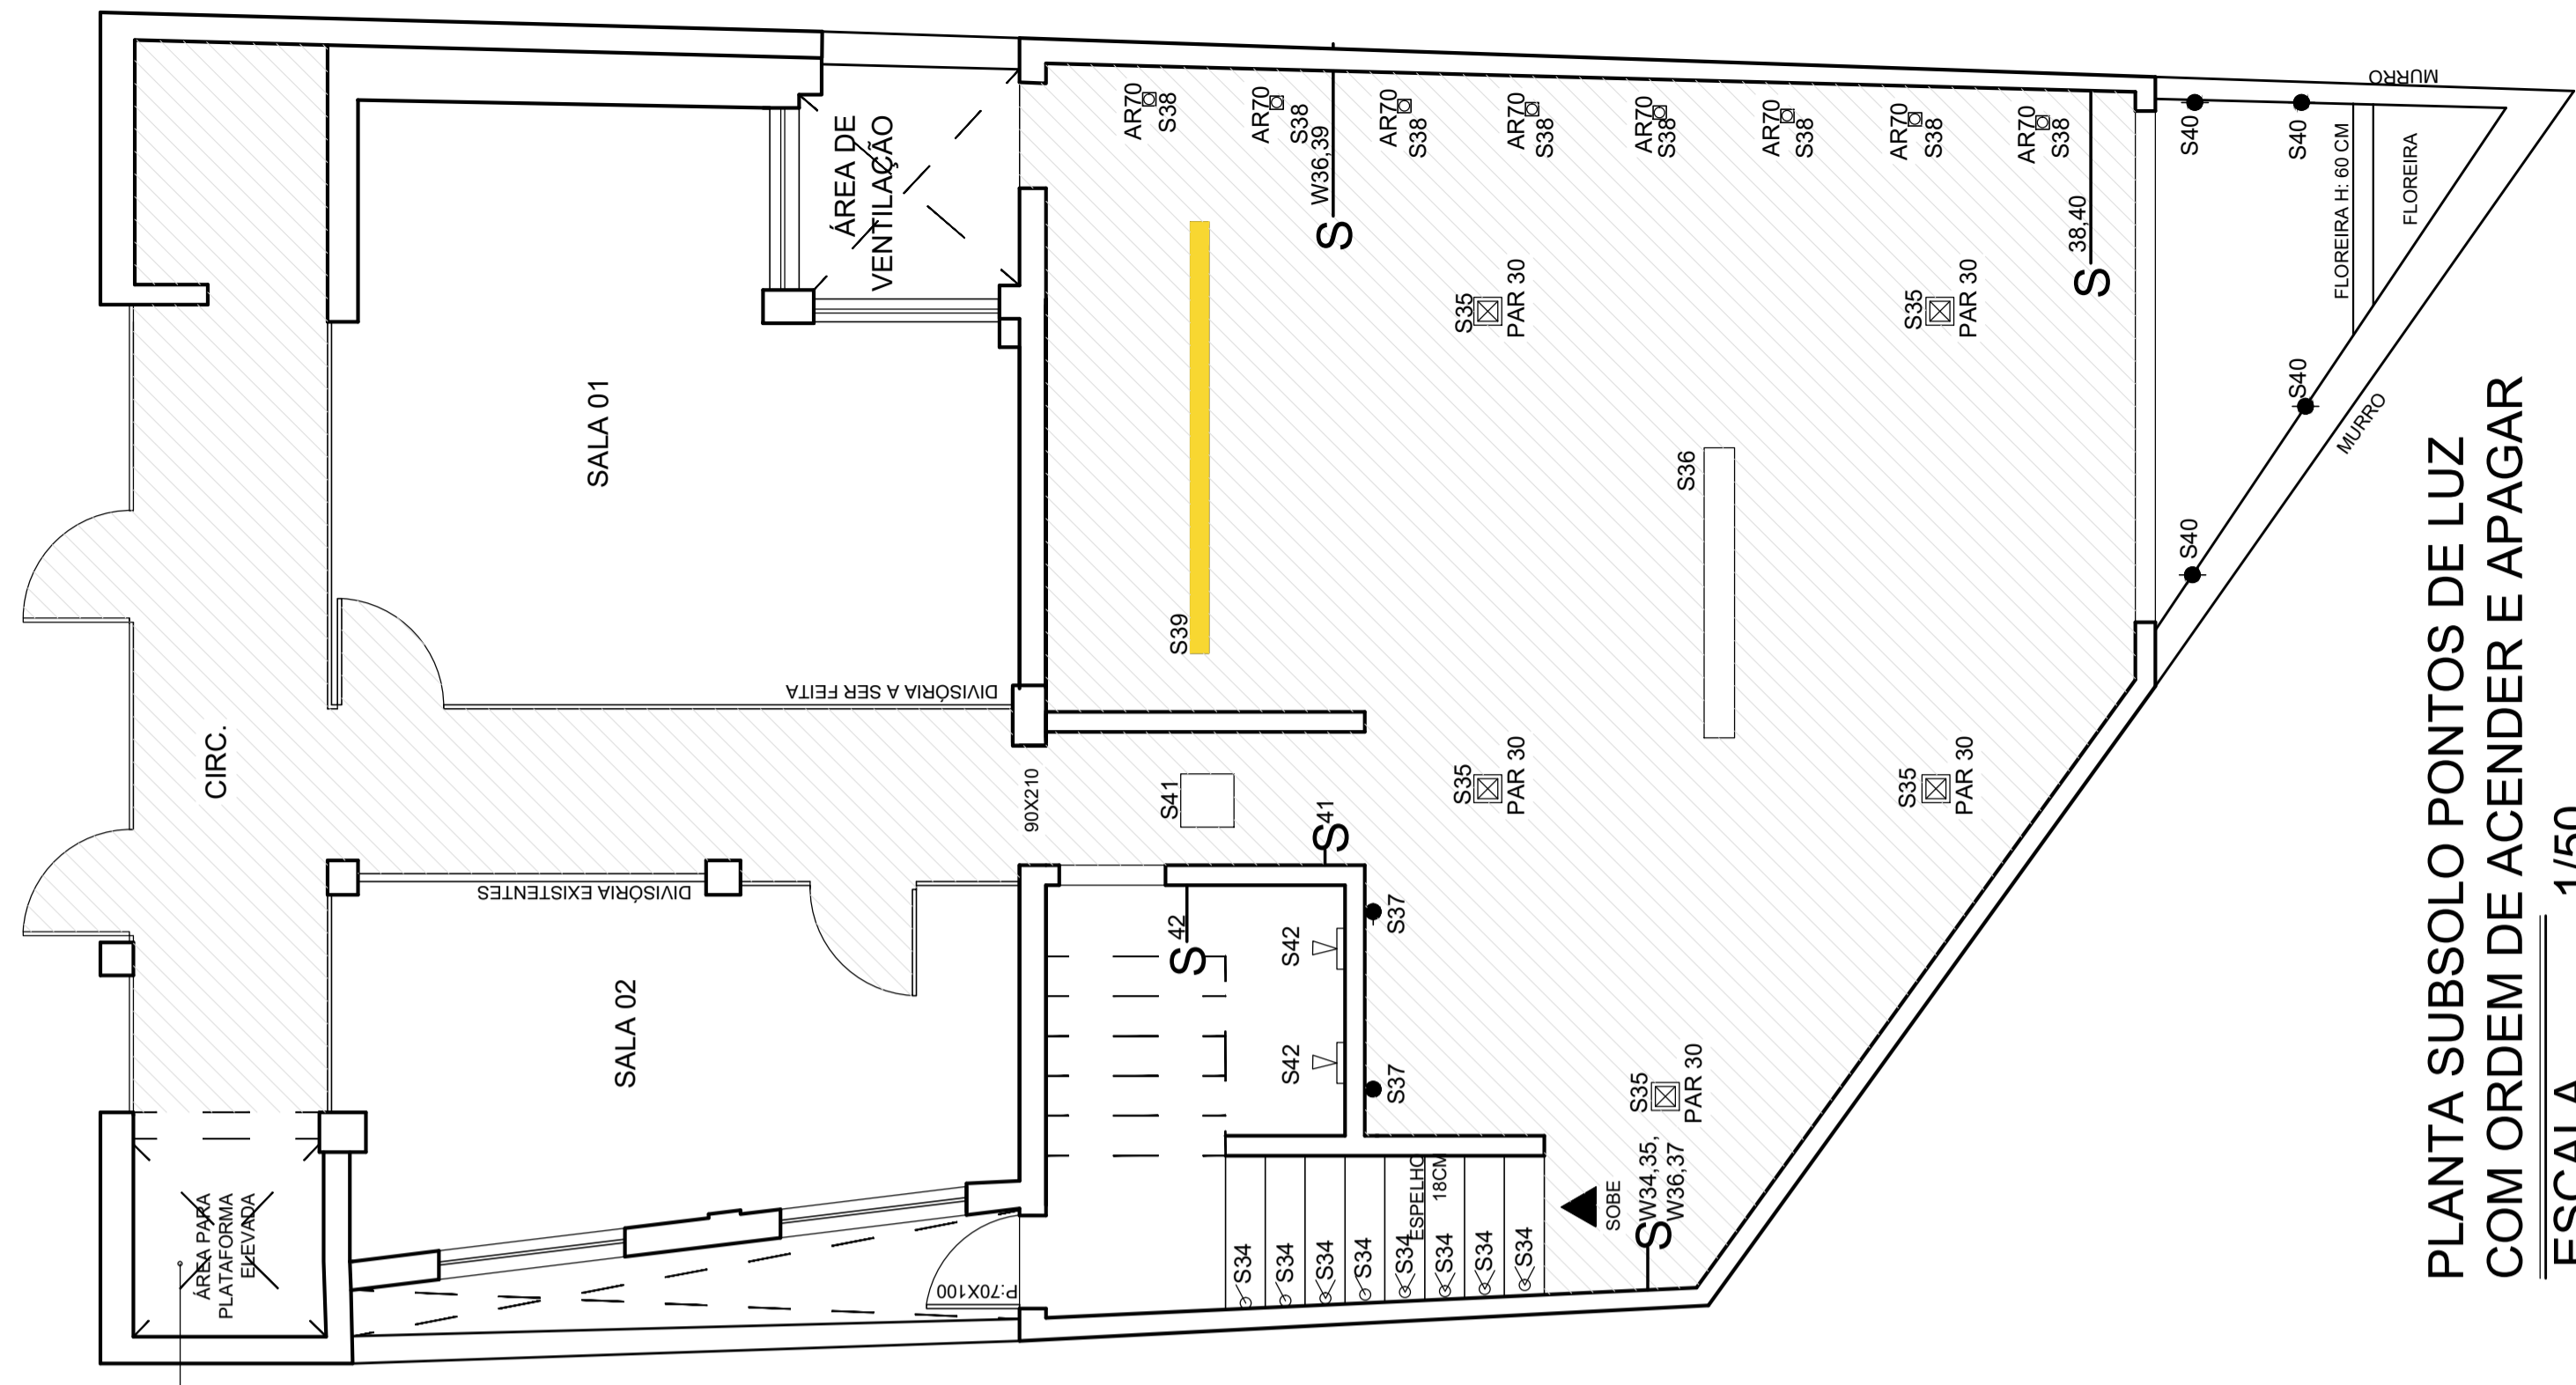

PLANTA SUBSOLO PONTOS DE LUZ COM ORDEM DE ACENDER E APAGAR ESCALA 1/50

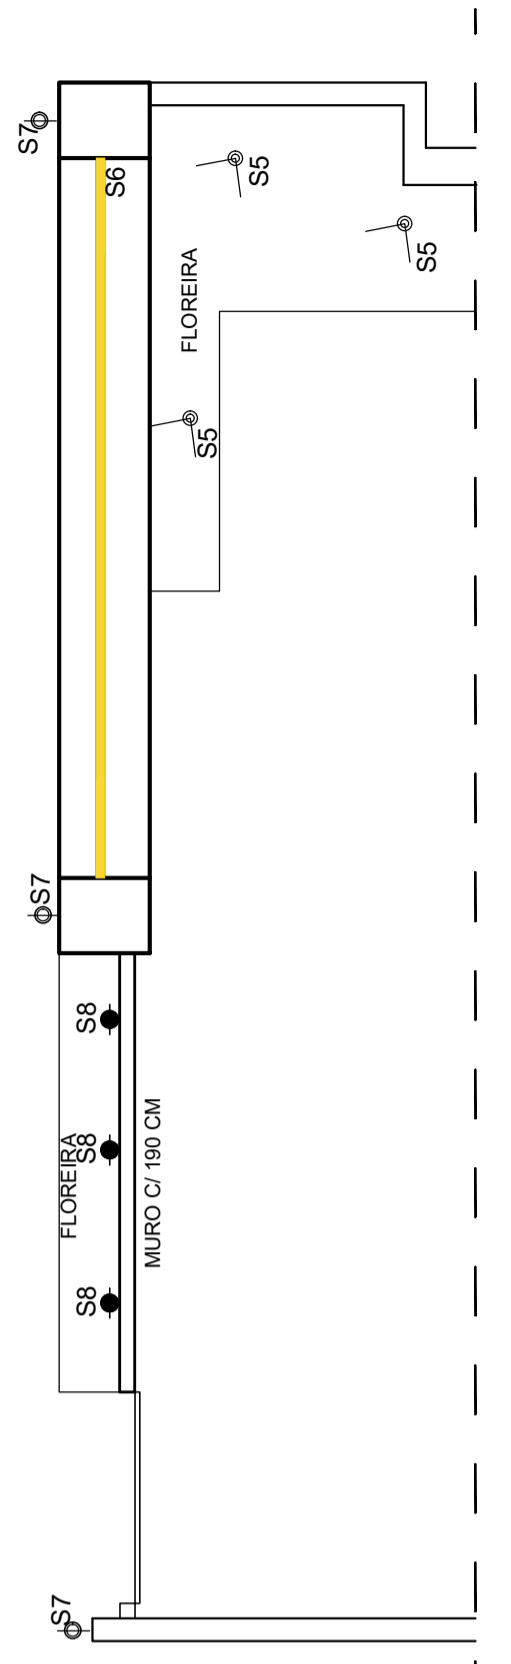

PLANTA FACHADA PONTO DE LUZ FACHADA COM ORDEM DE ACENDER E APAGAR ESCALA 1/50

LEGENDA ILUMINAÇÃO	
