
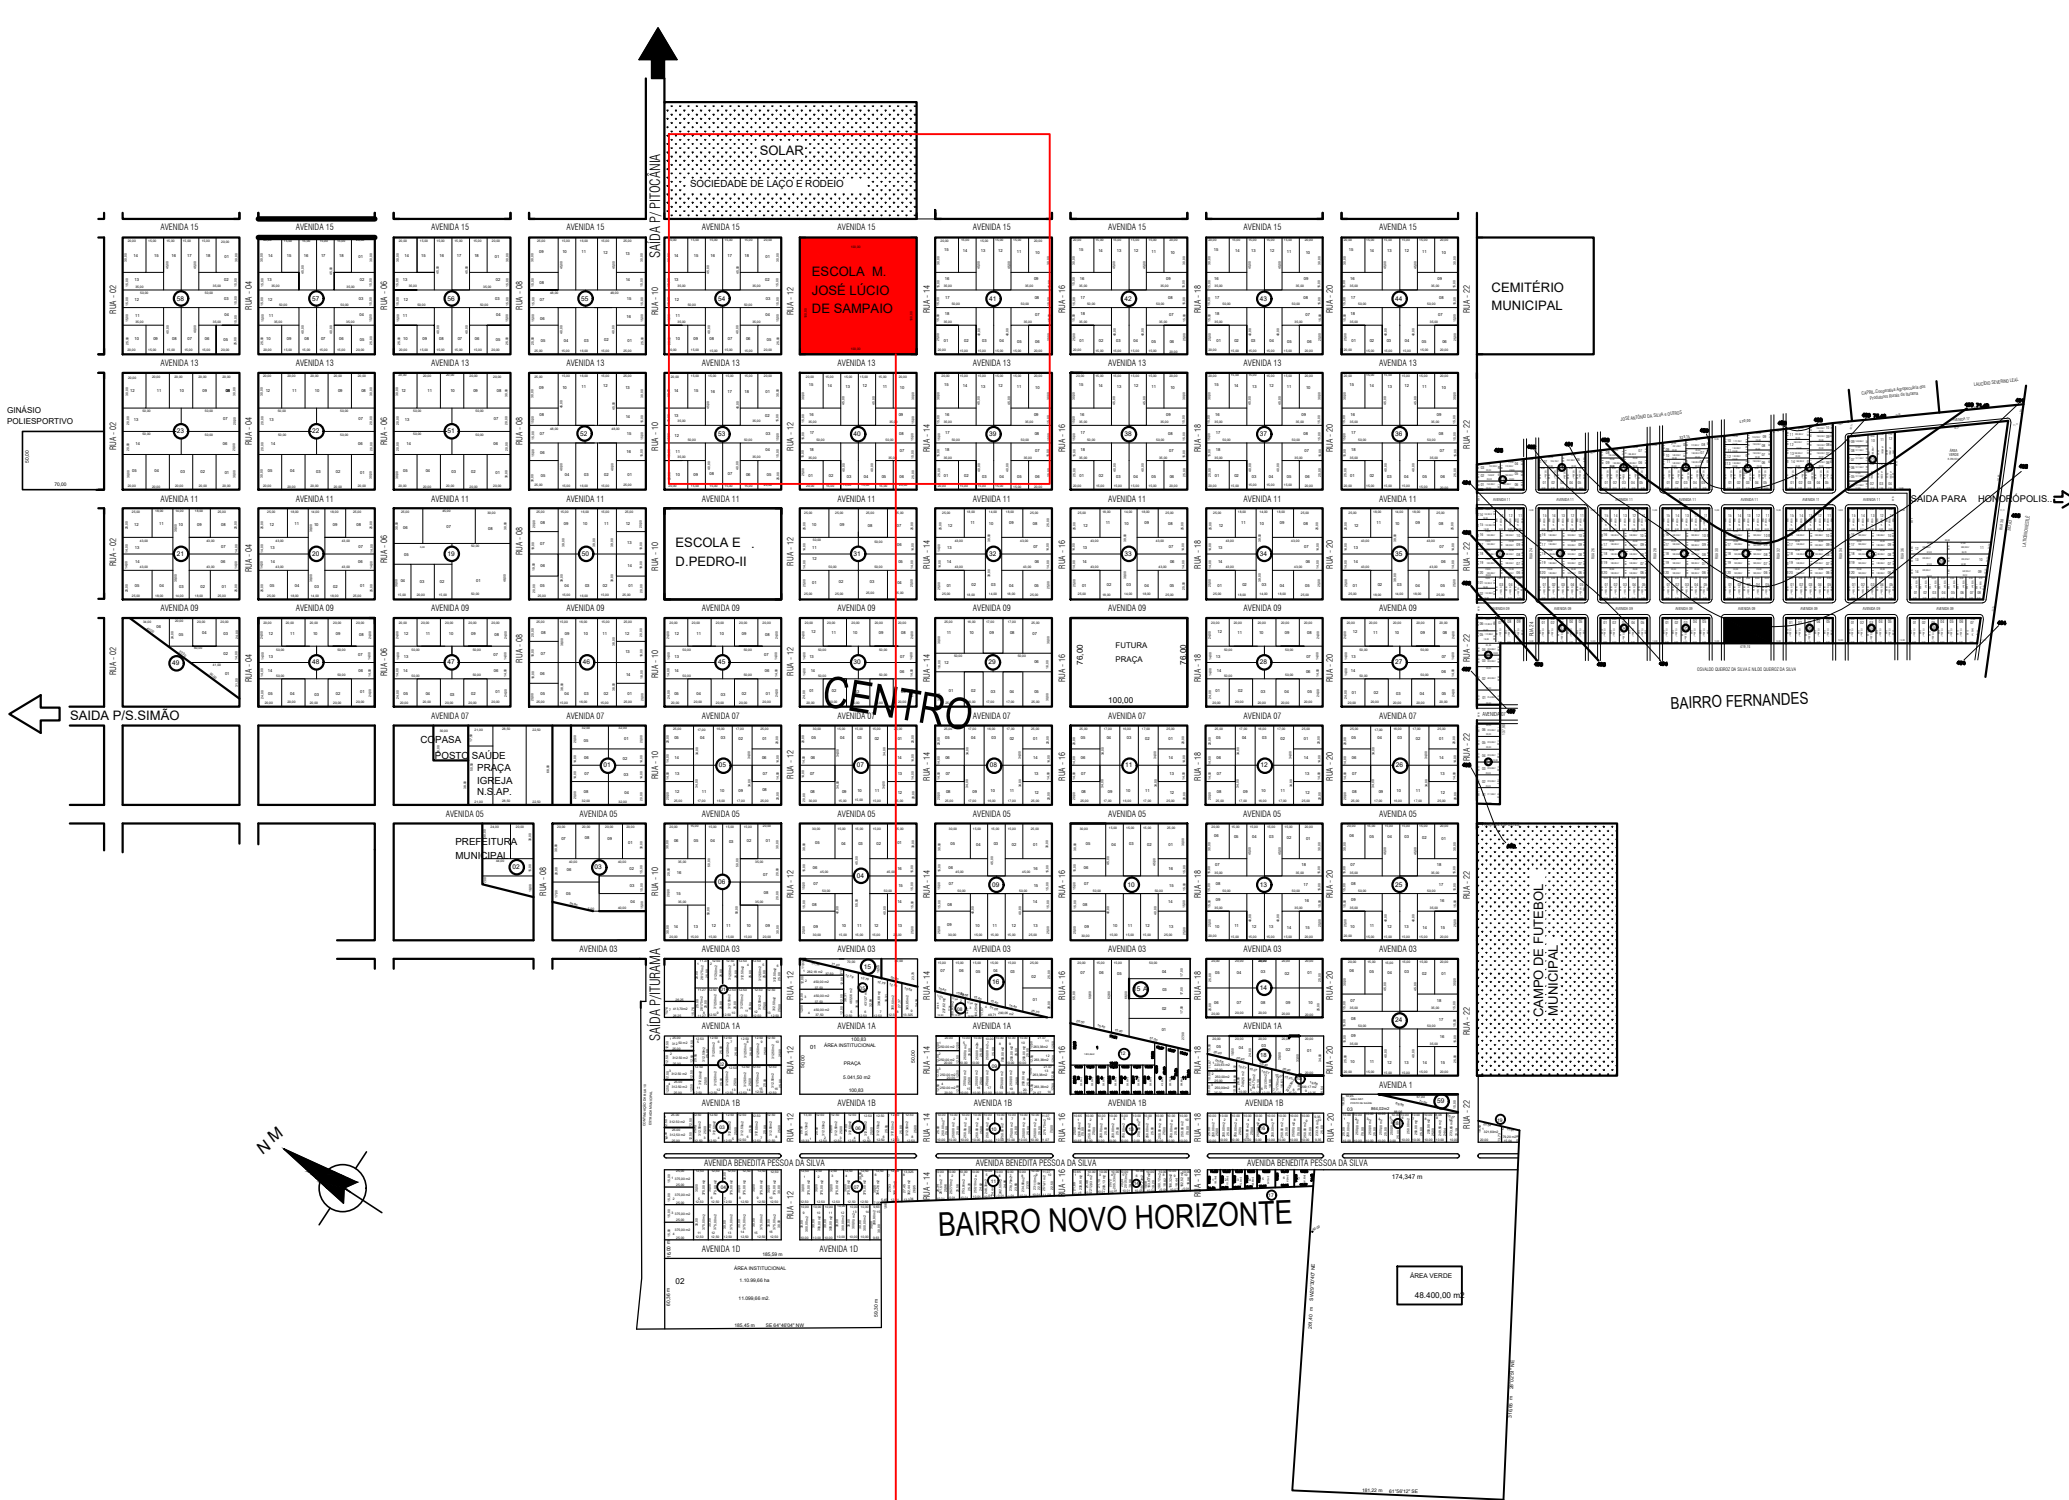


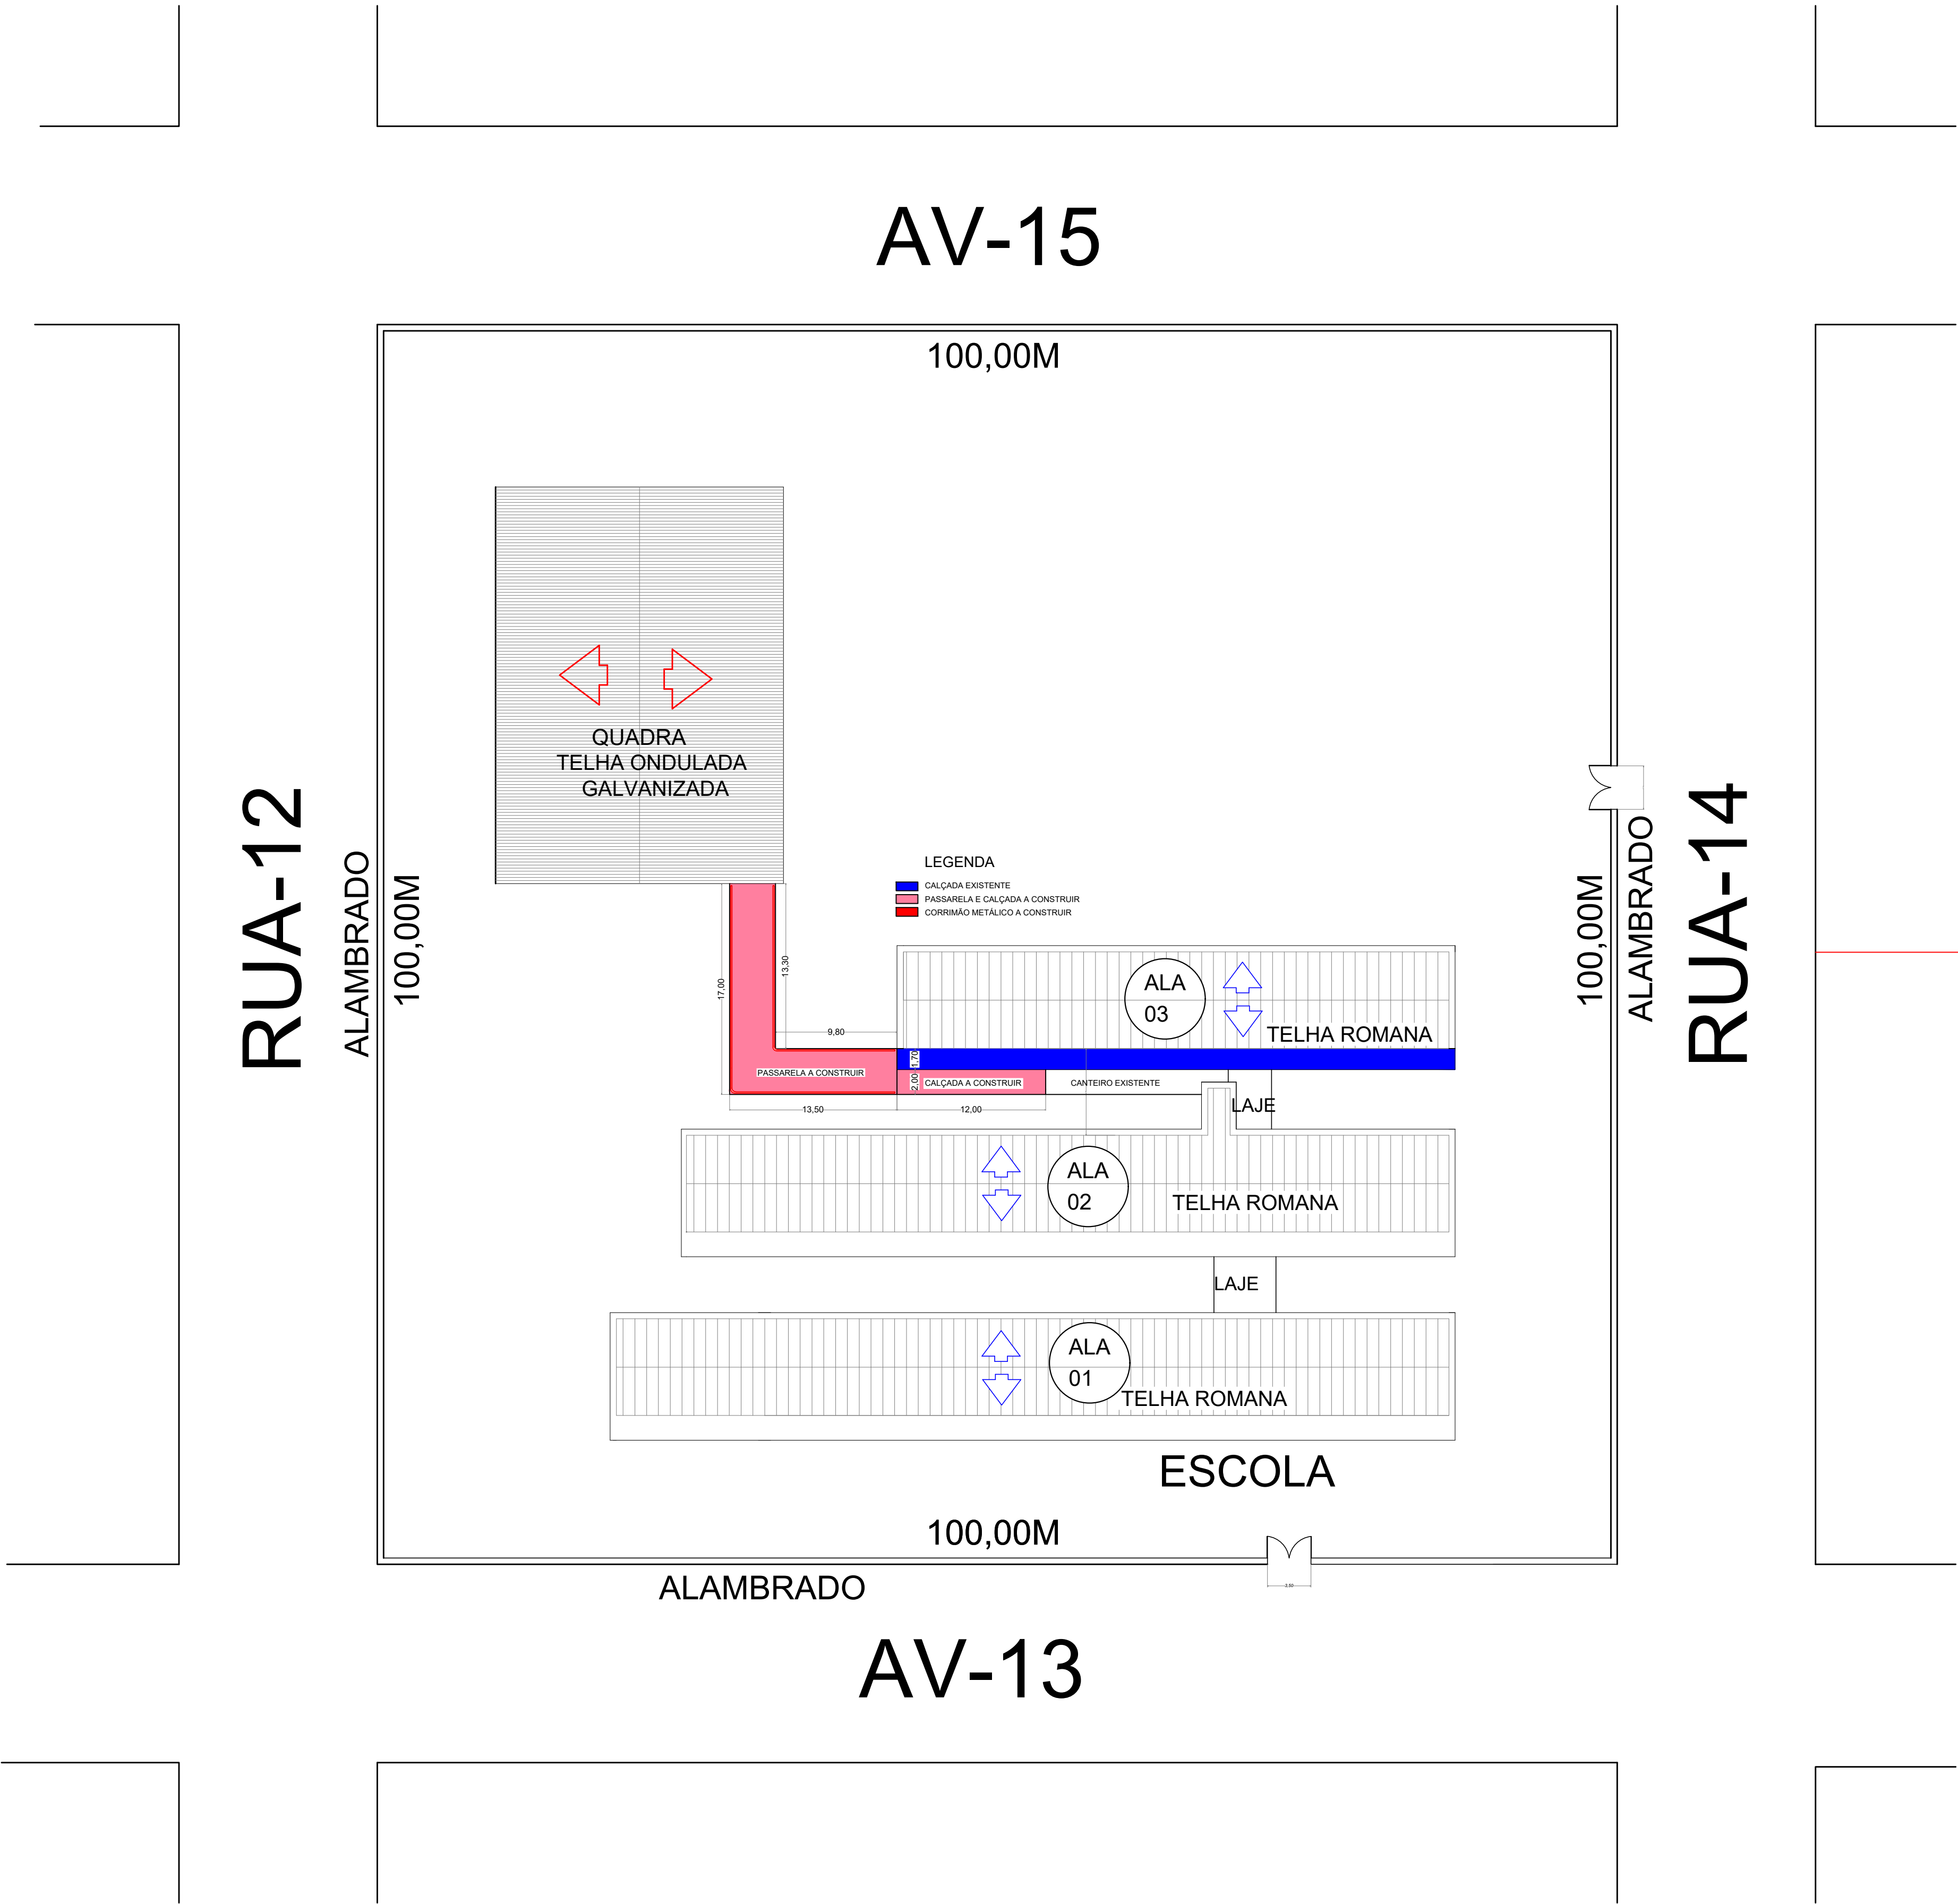

PLANTA DE LOCAÇÃO DA PASSARELA
ESC. 1:1000

PROJETO	
ARQUITETÔNICO	
PROJETO DE REFORMA QUADRA DA ESCOLA MUNICIPAL	
FOLHA 02/02	
PROJETO DE REFORMA/CONSTRUÇÃO DA QUADRA DA ESCOLA MUNICIPAL JOSÉ LÚCIO DE SAMPAIO.	
TÍTULO: AVENIDA 13, Nº 854. ENDEREÇO: CENTRO, UNIÃO DE MINAS - MG. BAIRRO / CIDADE:	
PREFEITURA MUNICIPAL DE UNIÃO DE MINAS - MG. PROPRIETÁRIO (A): ESCOLA MUNICIPAL JOSÉ LÚCIO DE SAMPAIO. RESPONSÁVEL PELO USO:	
ÁREA EM M ² e M.	ASSINATURAS:
CALÇADA E PASSARELA123,16 m ² CORRIMÃO METÁLICO.....53,60m	GEOVA TOMAZ DE ALMEIDA PREFEITO MUNICIPAL.
CONTEÚDO: PLANTA BAIXA DA CONTRUÇÃO DA PASSARELA PLANTA BAIXA DA CONTRUÇÃO DO CORRIMÃO METÁLICO	RESPONSÁVEL TÉCNICO. ÉVERTON FREITAS LEAL CREA-506.220.950/6-D-SP.
ESCALAS: INDICADAS	DATA: JULHO / 2025
DESENHO: HUGO	
APROVAÇÃO:	