
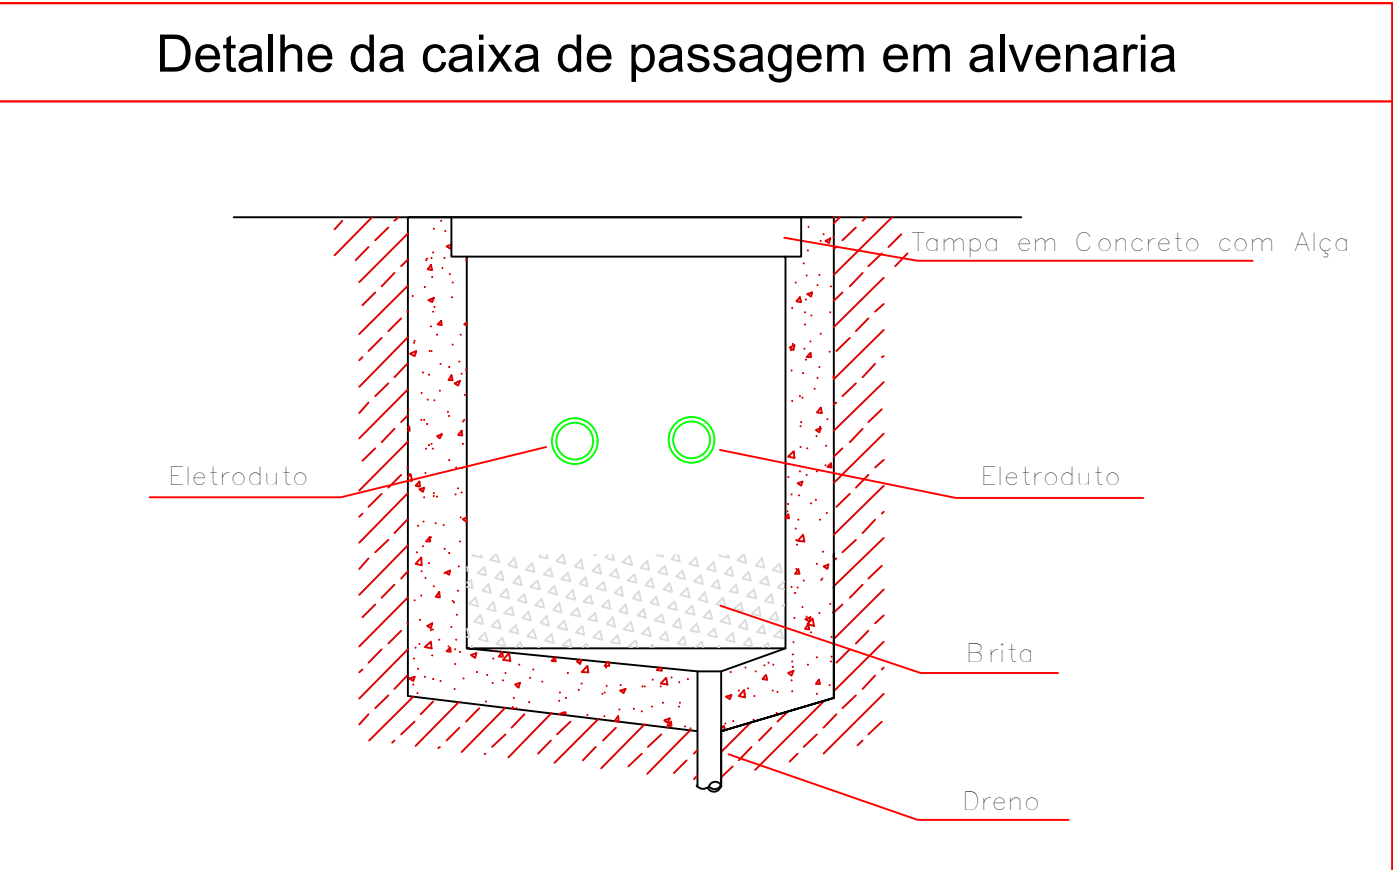
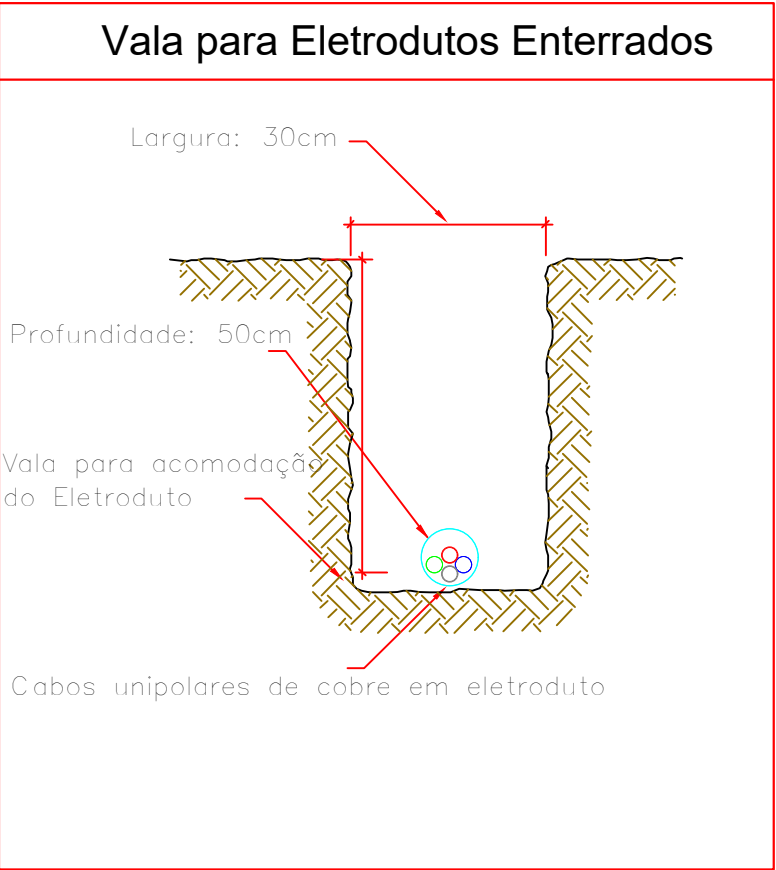


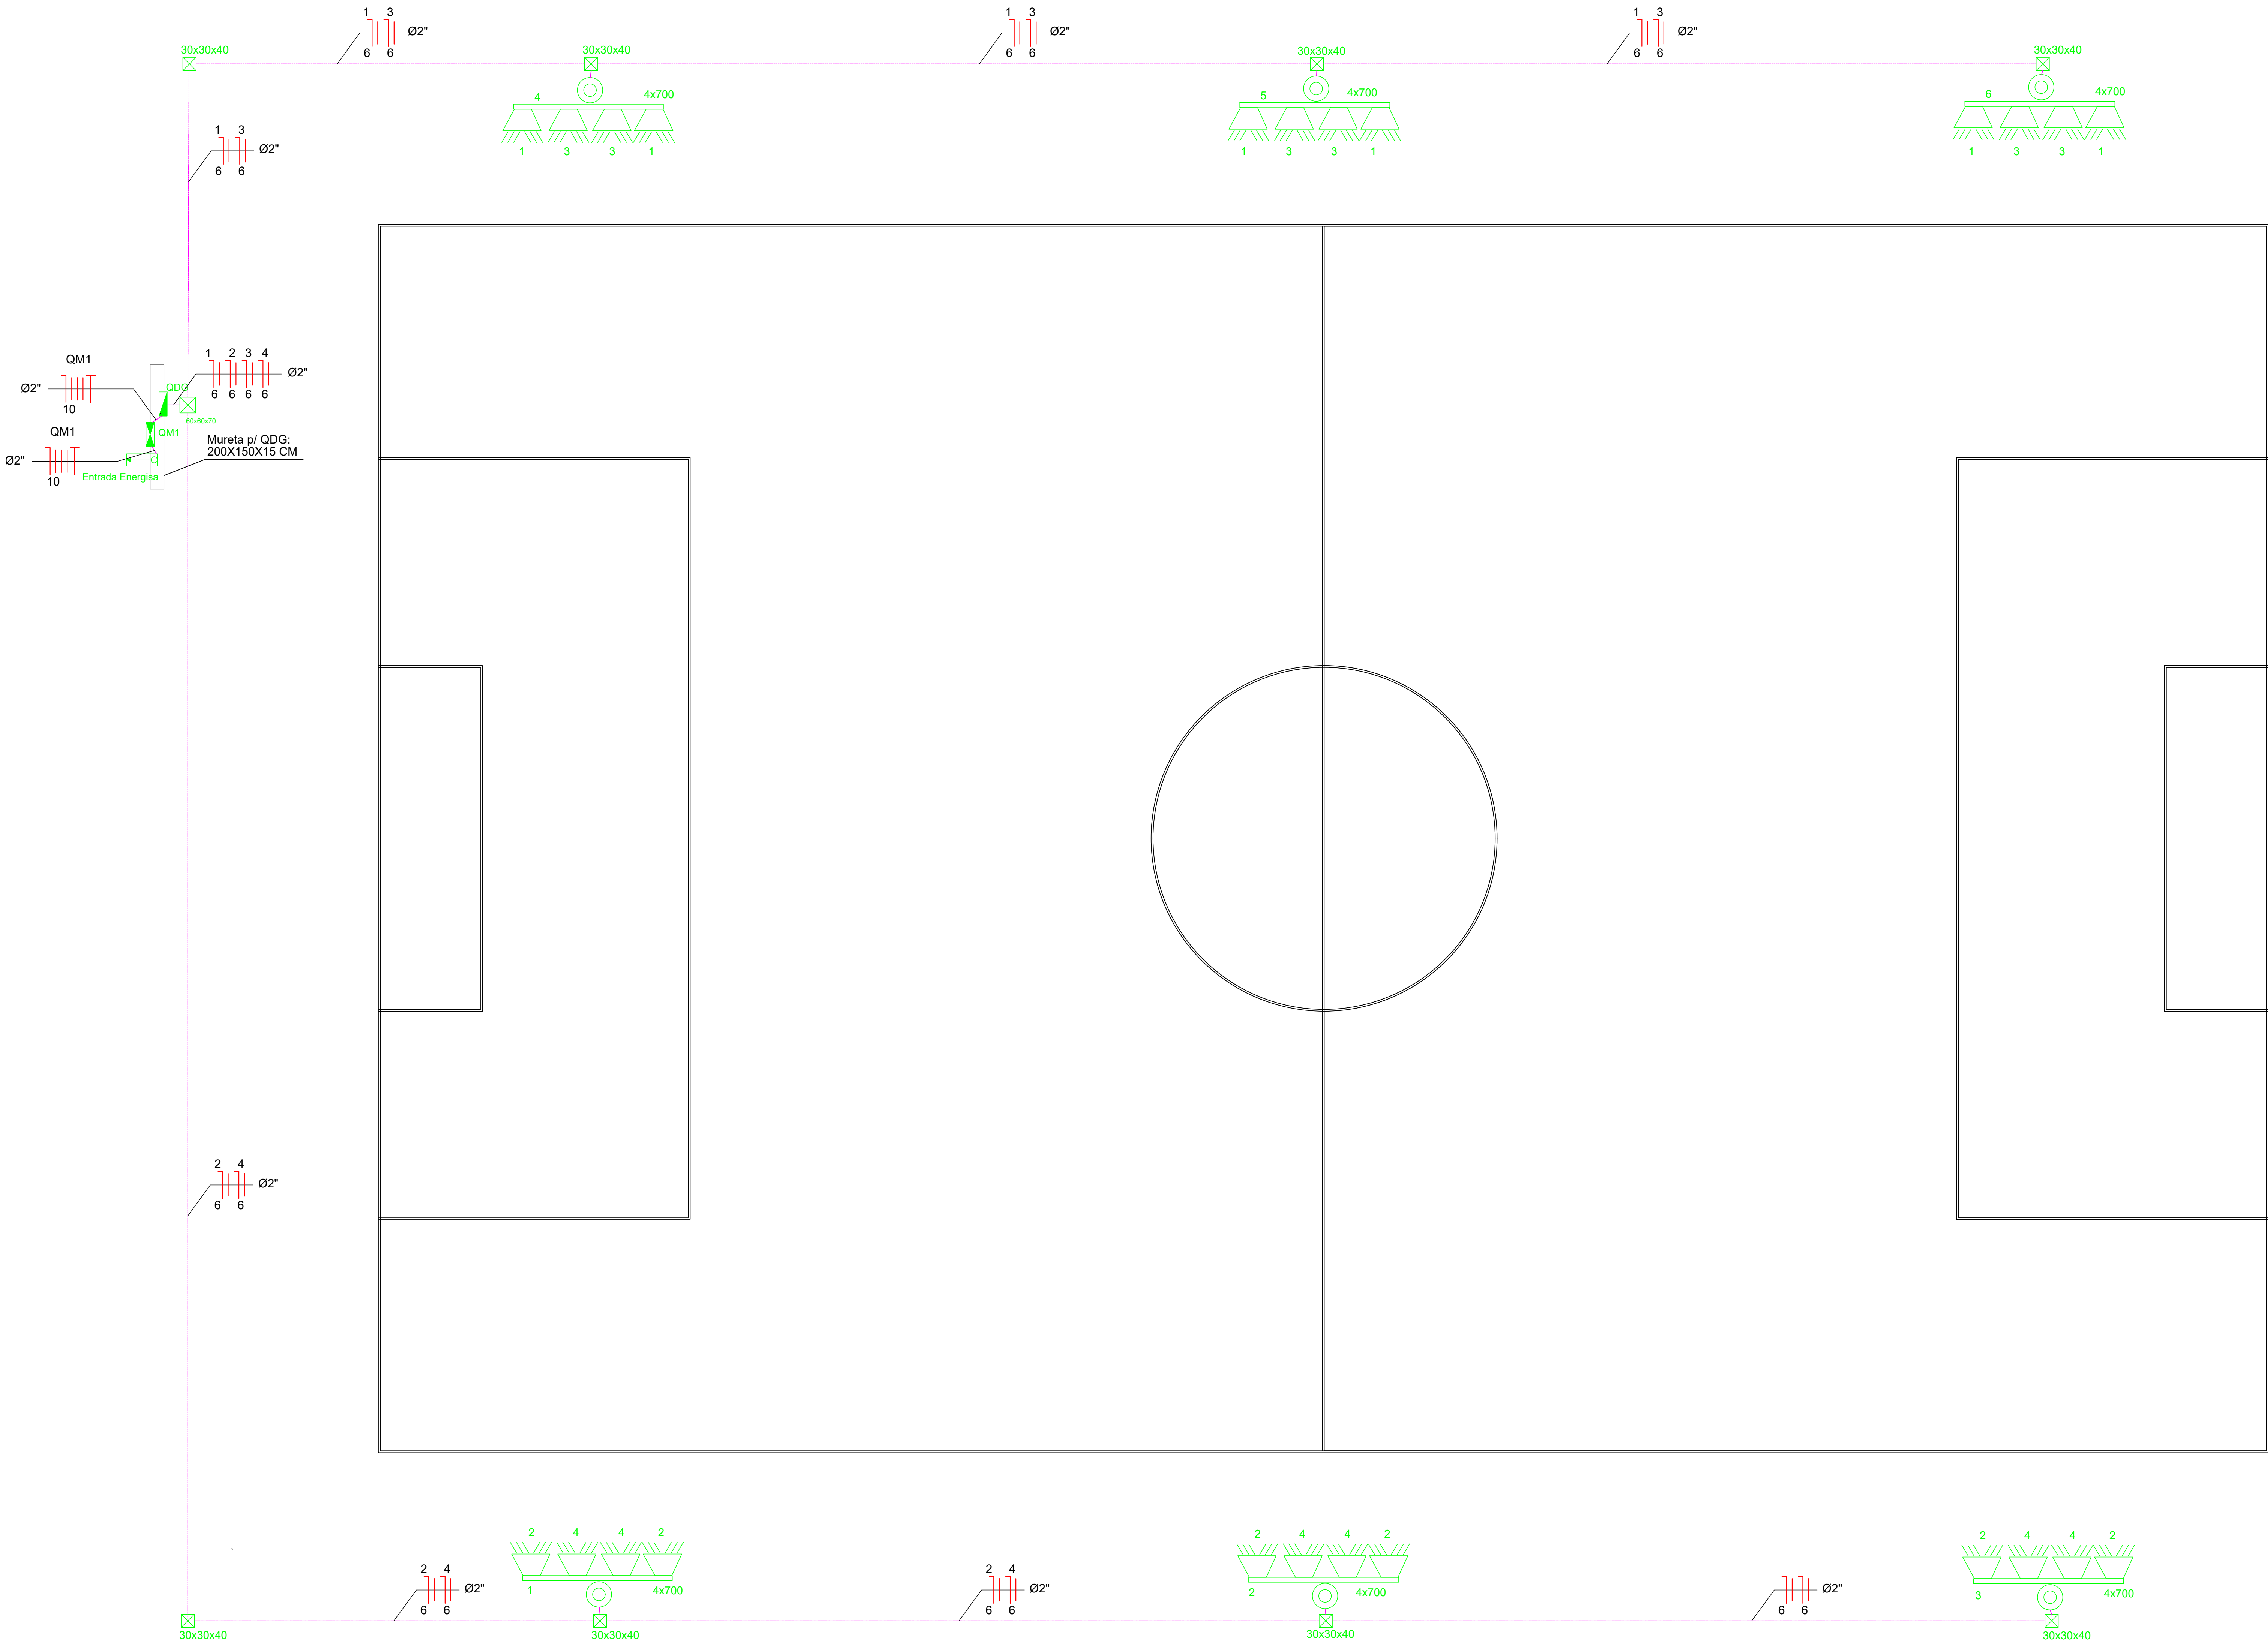

NOTA

1- Cada poste deverá ser instalado uma caixa de passagem, e em cada uma delas uma haste de aterramento 5/8" x 3,00;

PROCESSO N.º
PREFEITURA DE DIVINÓPOLIS DE GOIÁS
SECRETARIA MUNICIPAL DE DESENVOLVIMENTO URBANO SUSTENTÁVEL
DIFTO. DE ANÁLISE E APROVAÇÃO DE PROJETOS
APROVADO

EM
.....

CONSTRUÇÃO CAMPO DE FUTEBOL

ENDEREÇO: RUA ERMINO AMORIM CAMPOS DISTRITO DE VAZANTE, DIVINÓPOLIS DE GOIÁS - GO

ÁREA DE TERRENO: 12.718,23 m²
ÁREA DO CAMPO: 7.507,50 m²

PROPRIETÁRIOS: PREFEITURA MUNICIPAL DE DIVINÓPOLIS DE GOIÁS - GO
CNPJ nº 01.067.268/0001-00
PROJETO: ENG. CIVIL MARCOS TULLIO DE CASTRO SERRANO MORAIS
RT DA OBRA:

ELÉTRICO

TIPO DE PROJETO: PLANTA BAIXA - CORTE ESQUEMÁTICO EM GRAMA - DETALHE CAIXA DE INSPEÇÃO
ASSUNTO: NOTAS - QUANTITATIVOS

DATA: 05/2026		ESCALA: INDICADA	PROJETISTA:
REV.	DATA	DESCRIÇÃO	VISTO

01/02

FOLHA: