



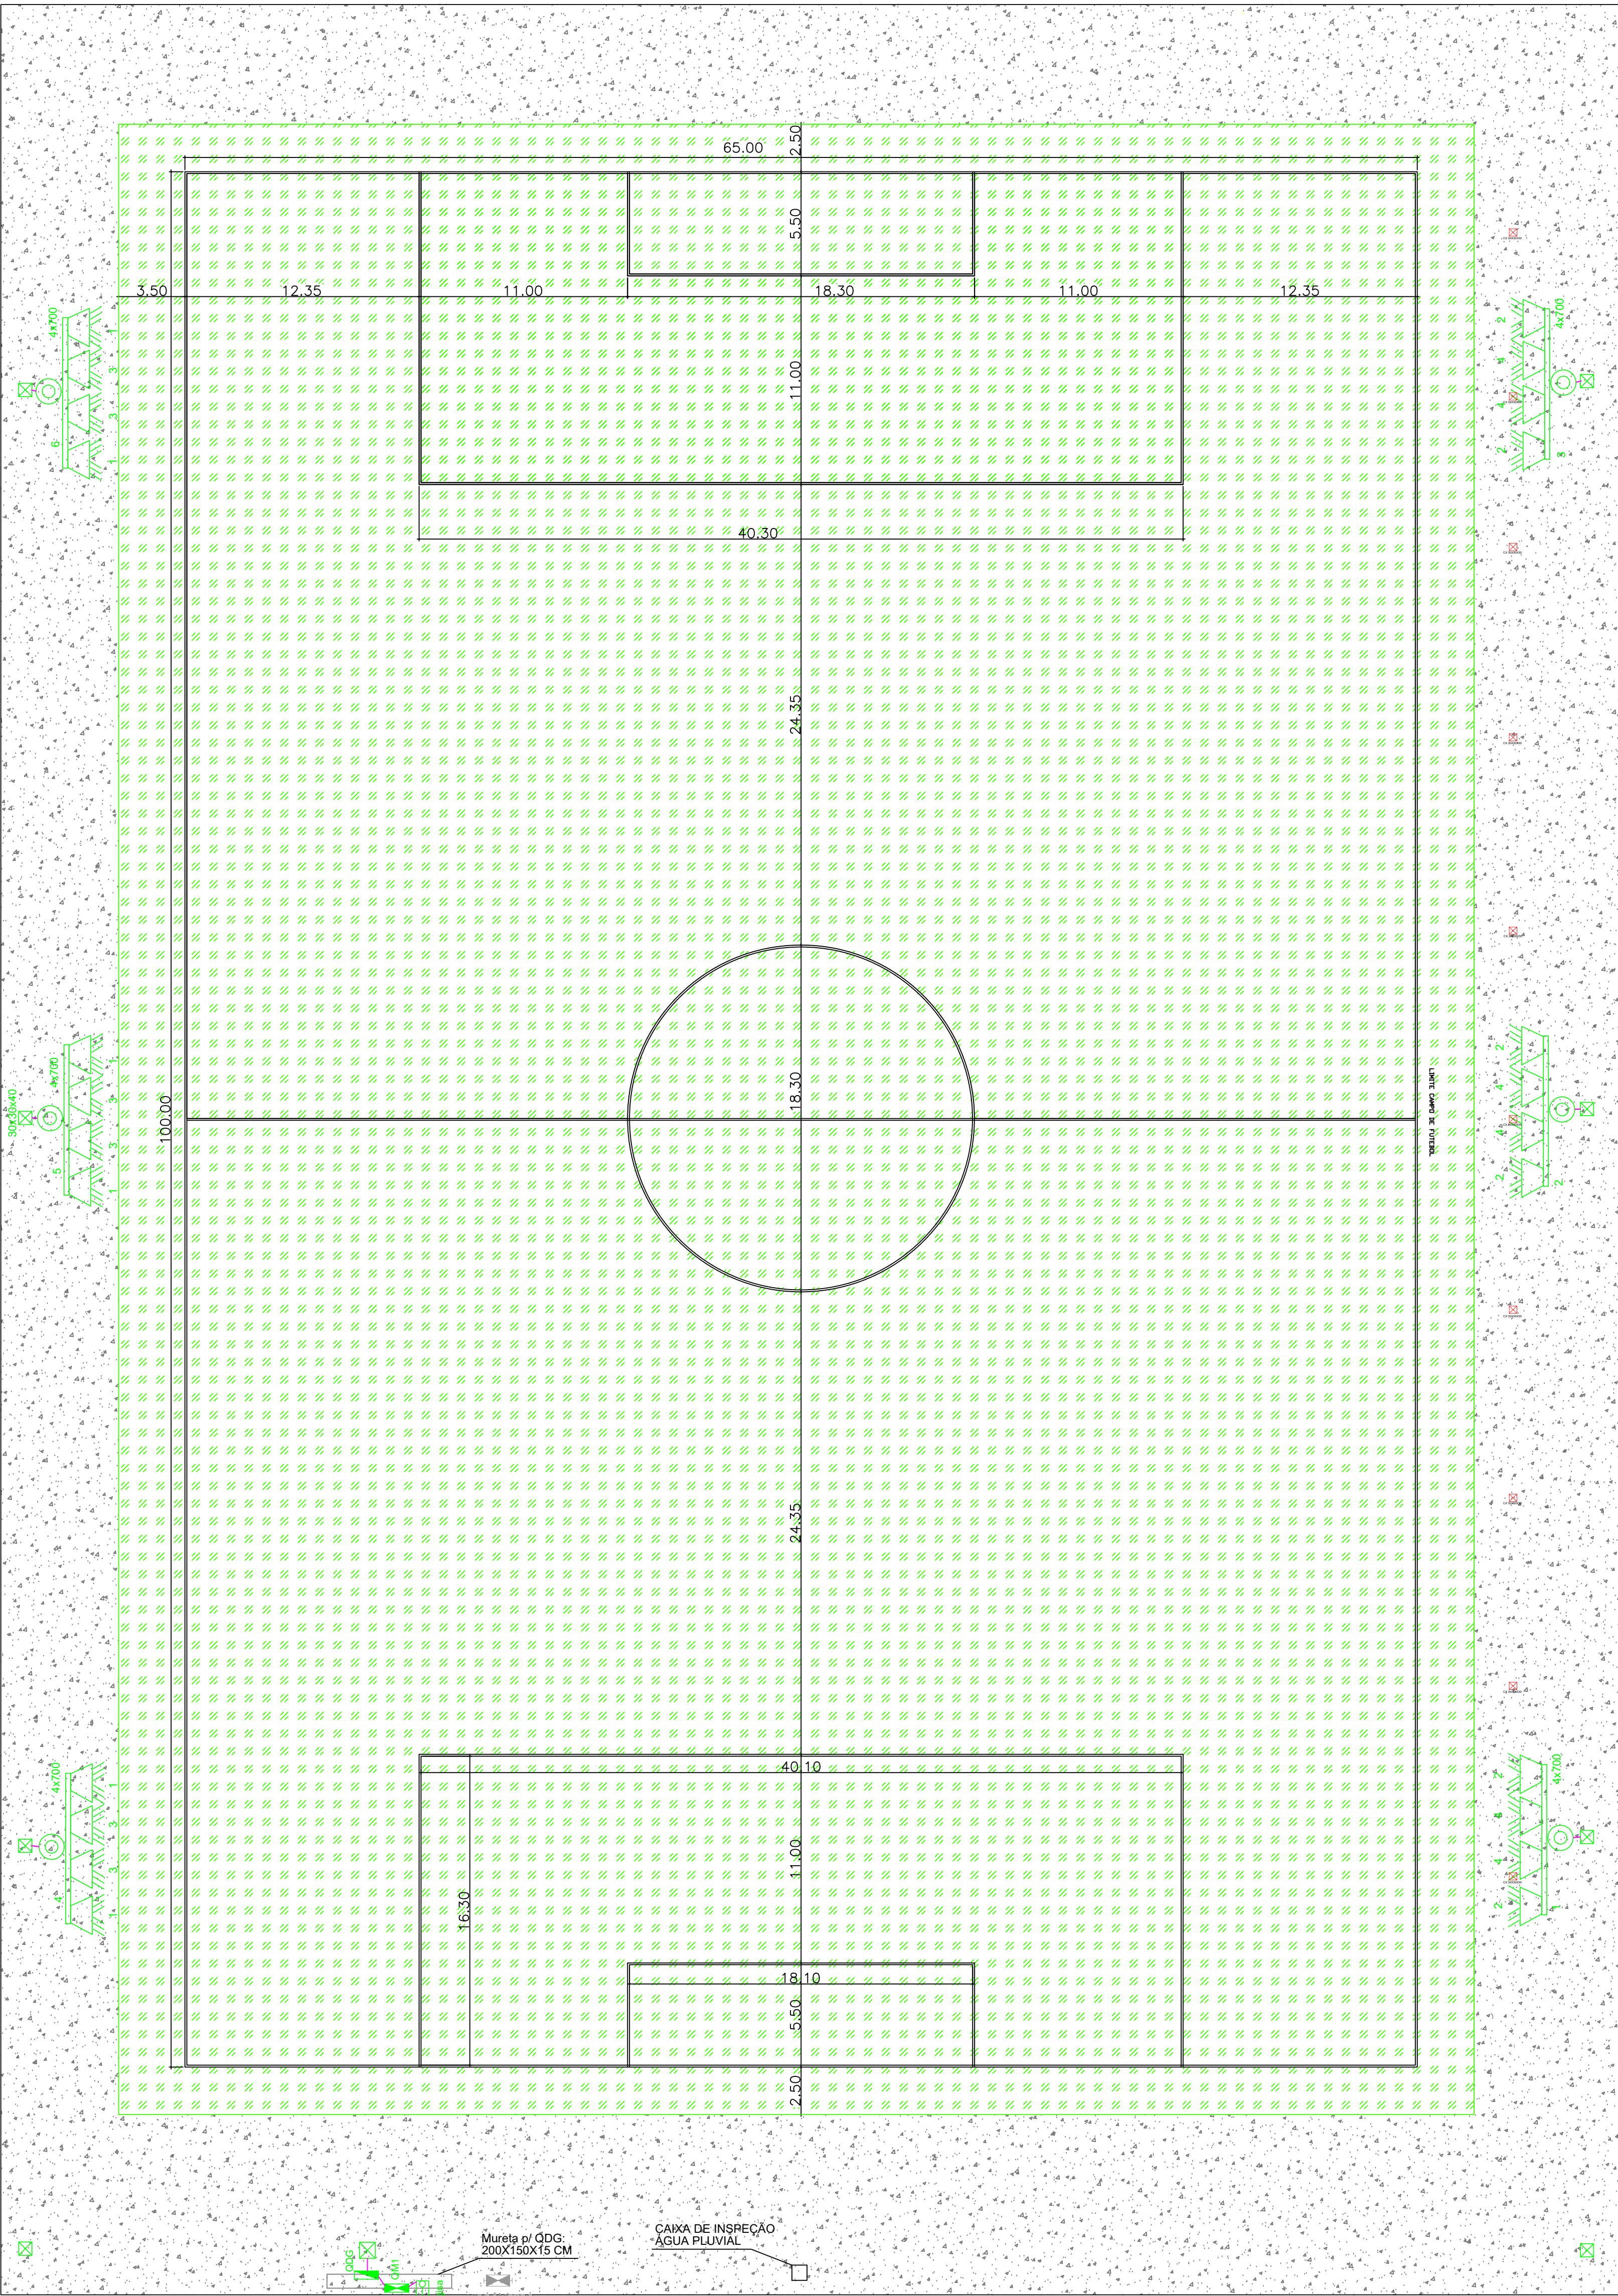


PLANTA DE BAIXA ESTÁDIO
esc.: 1:200

QUADRO DE LEGENDA E QUANTITATIVOS - PISOS			
	DESCRIÇÃO	ÁREA m²	VOLUME m³
	PISO EM GRAMA BATATAIS	7.507,50	
	PISO NATURAL	5.210,73	

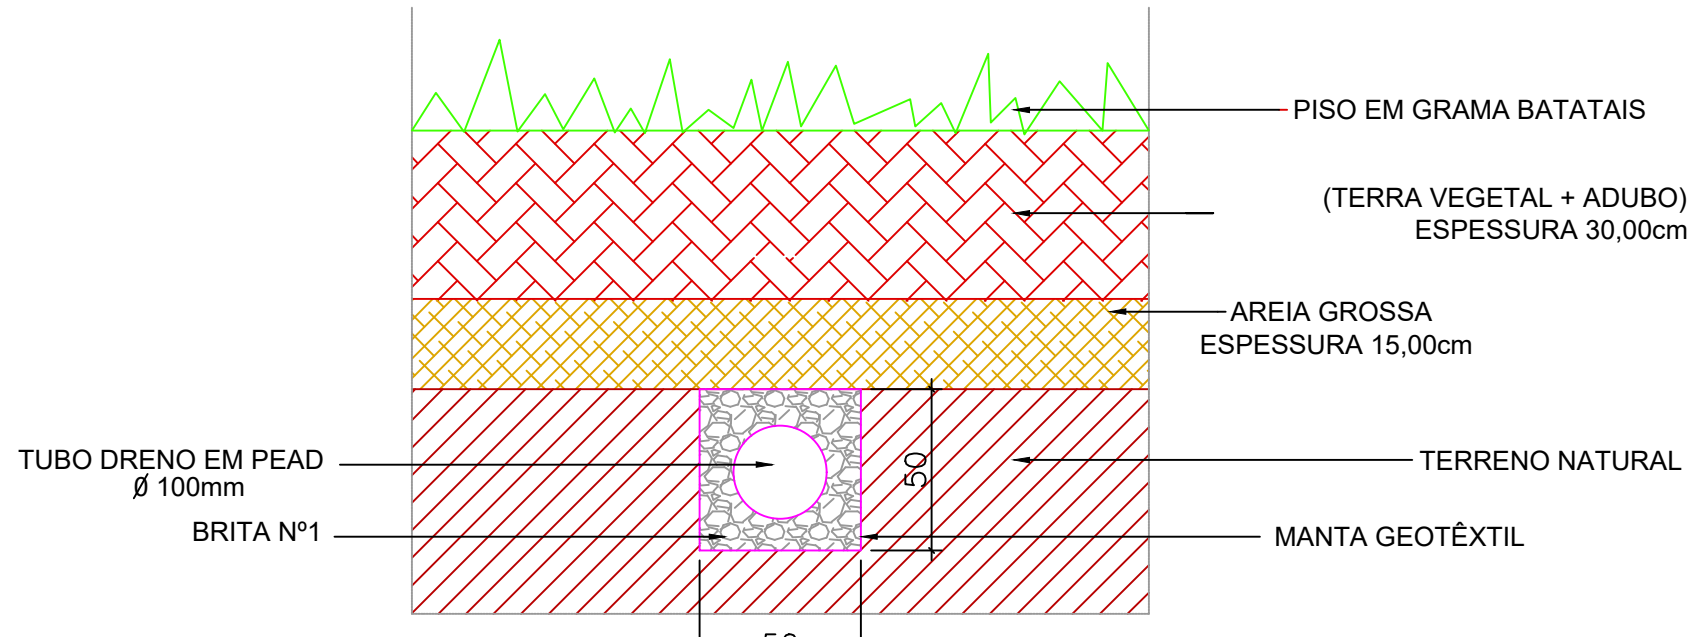


CORTE ESQUEMÁTICO EM GRAMA

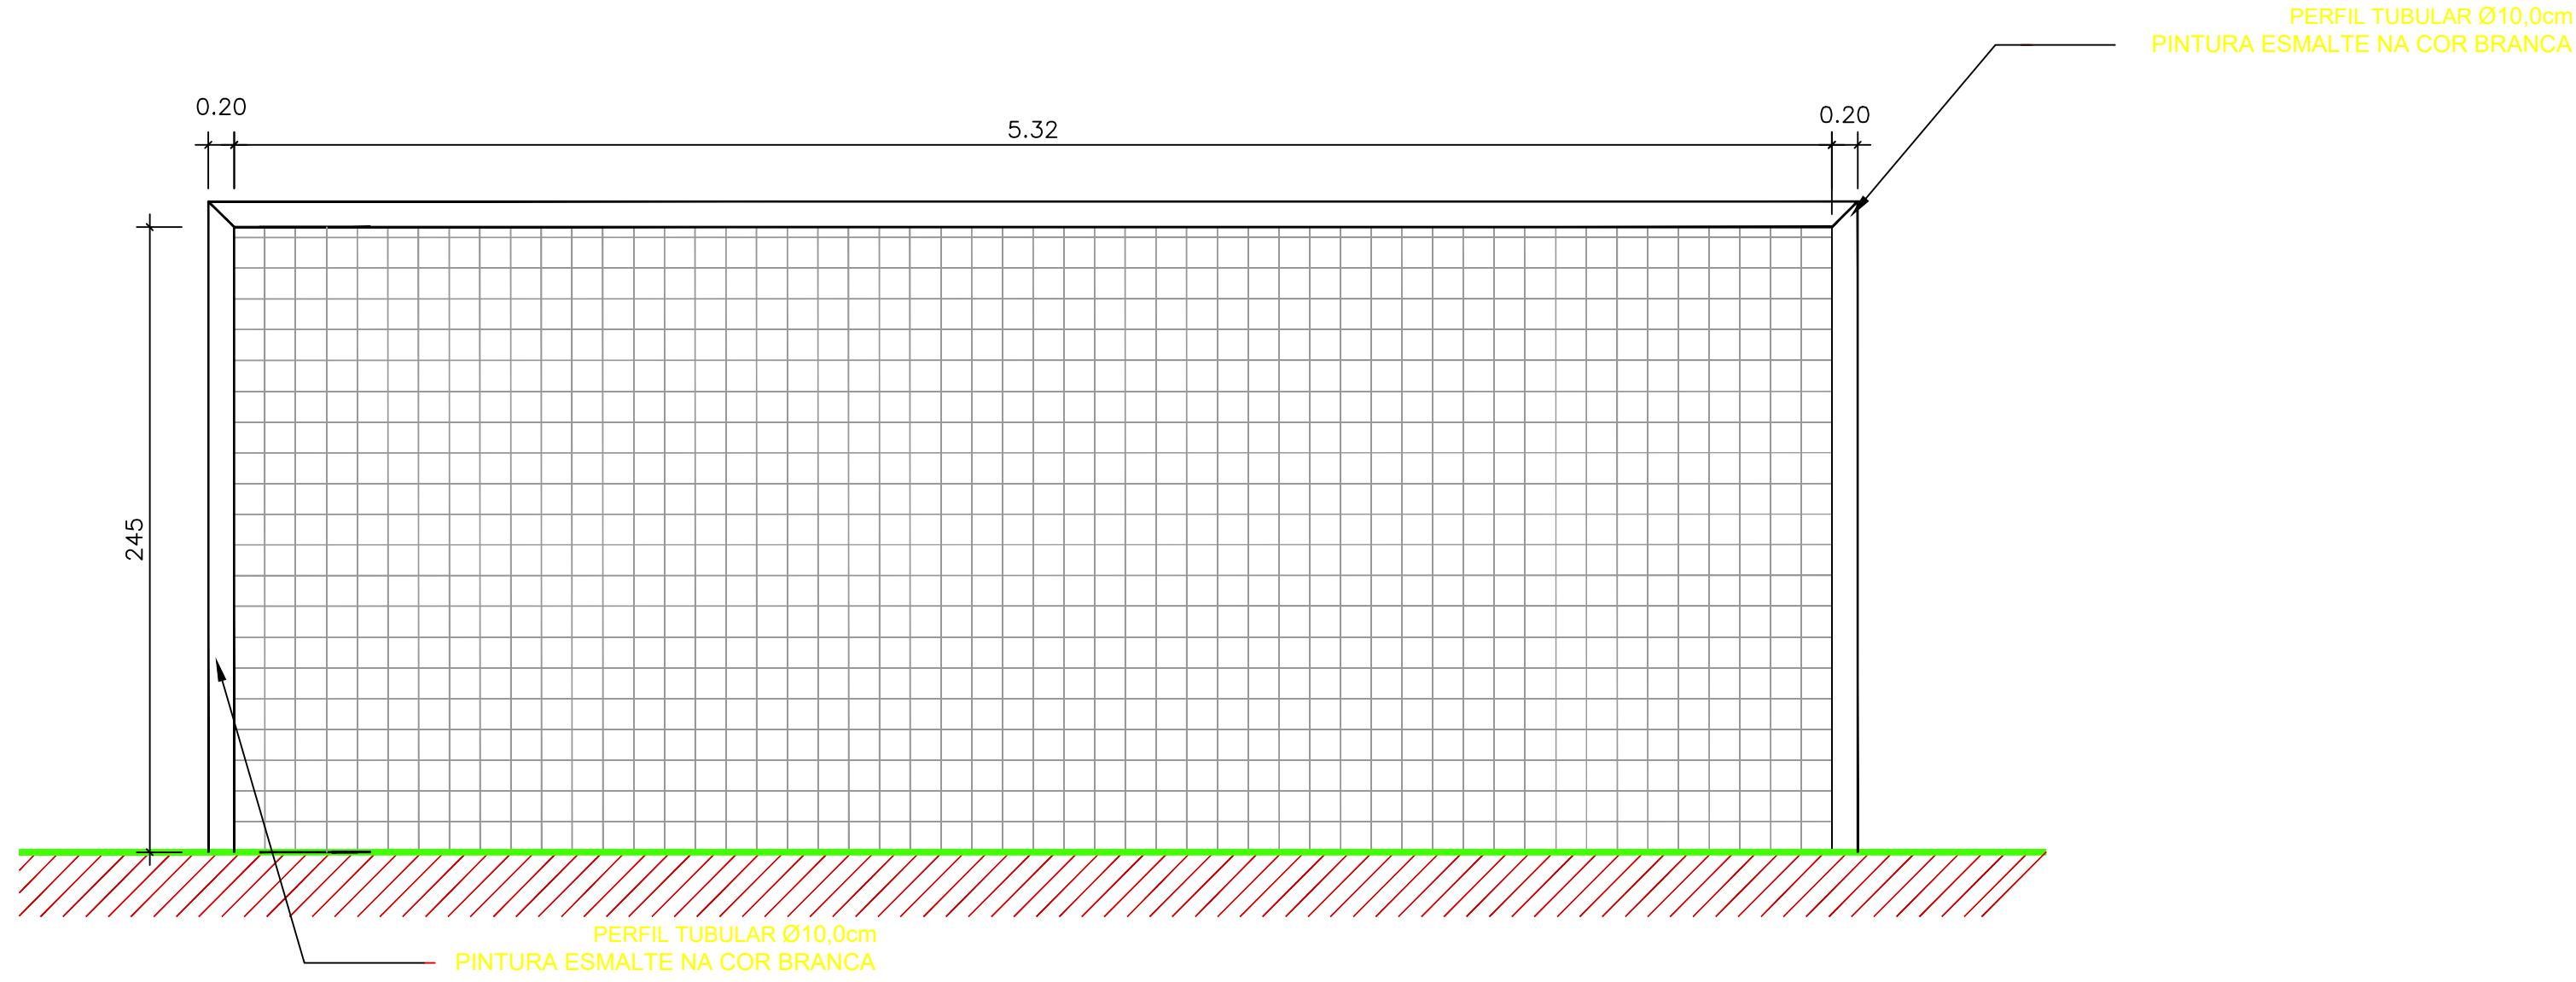

ELEVÇÃO DAS TRAVES DO GOL
ESC 1/50

QUADRO DE QUANTITATIVOS - PINTURA GOL		
	DESCRIÇÃO	QUANTIDADE
	PINTURA TINTA ESMALTE COR BRANCA PERFIL TUBULAR ø 10,00 cm	2,20 m²

DET. COBERTURA
INDICADA

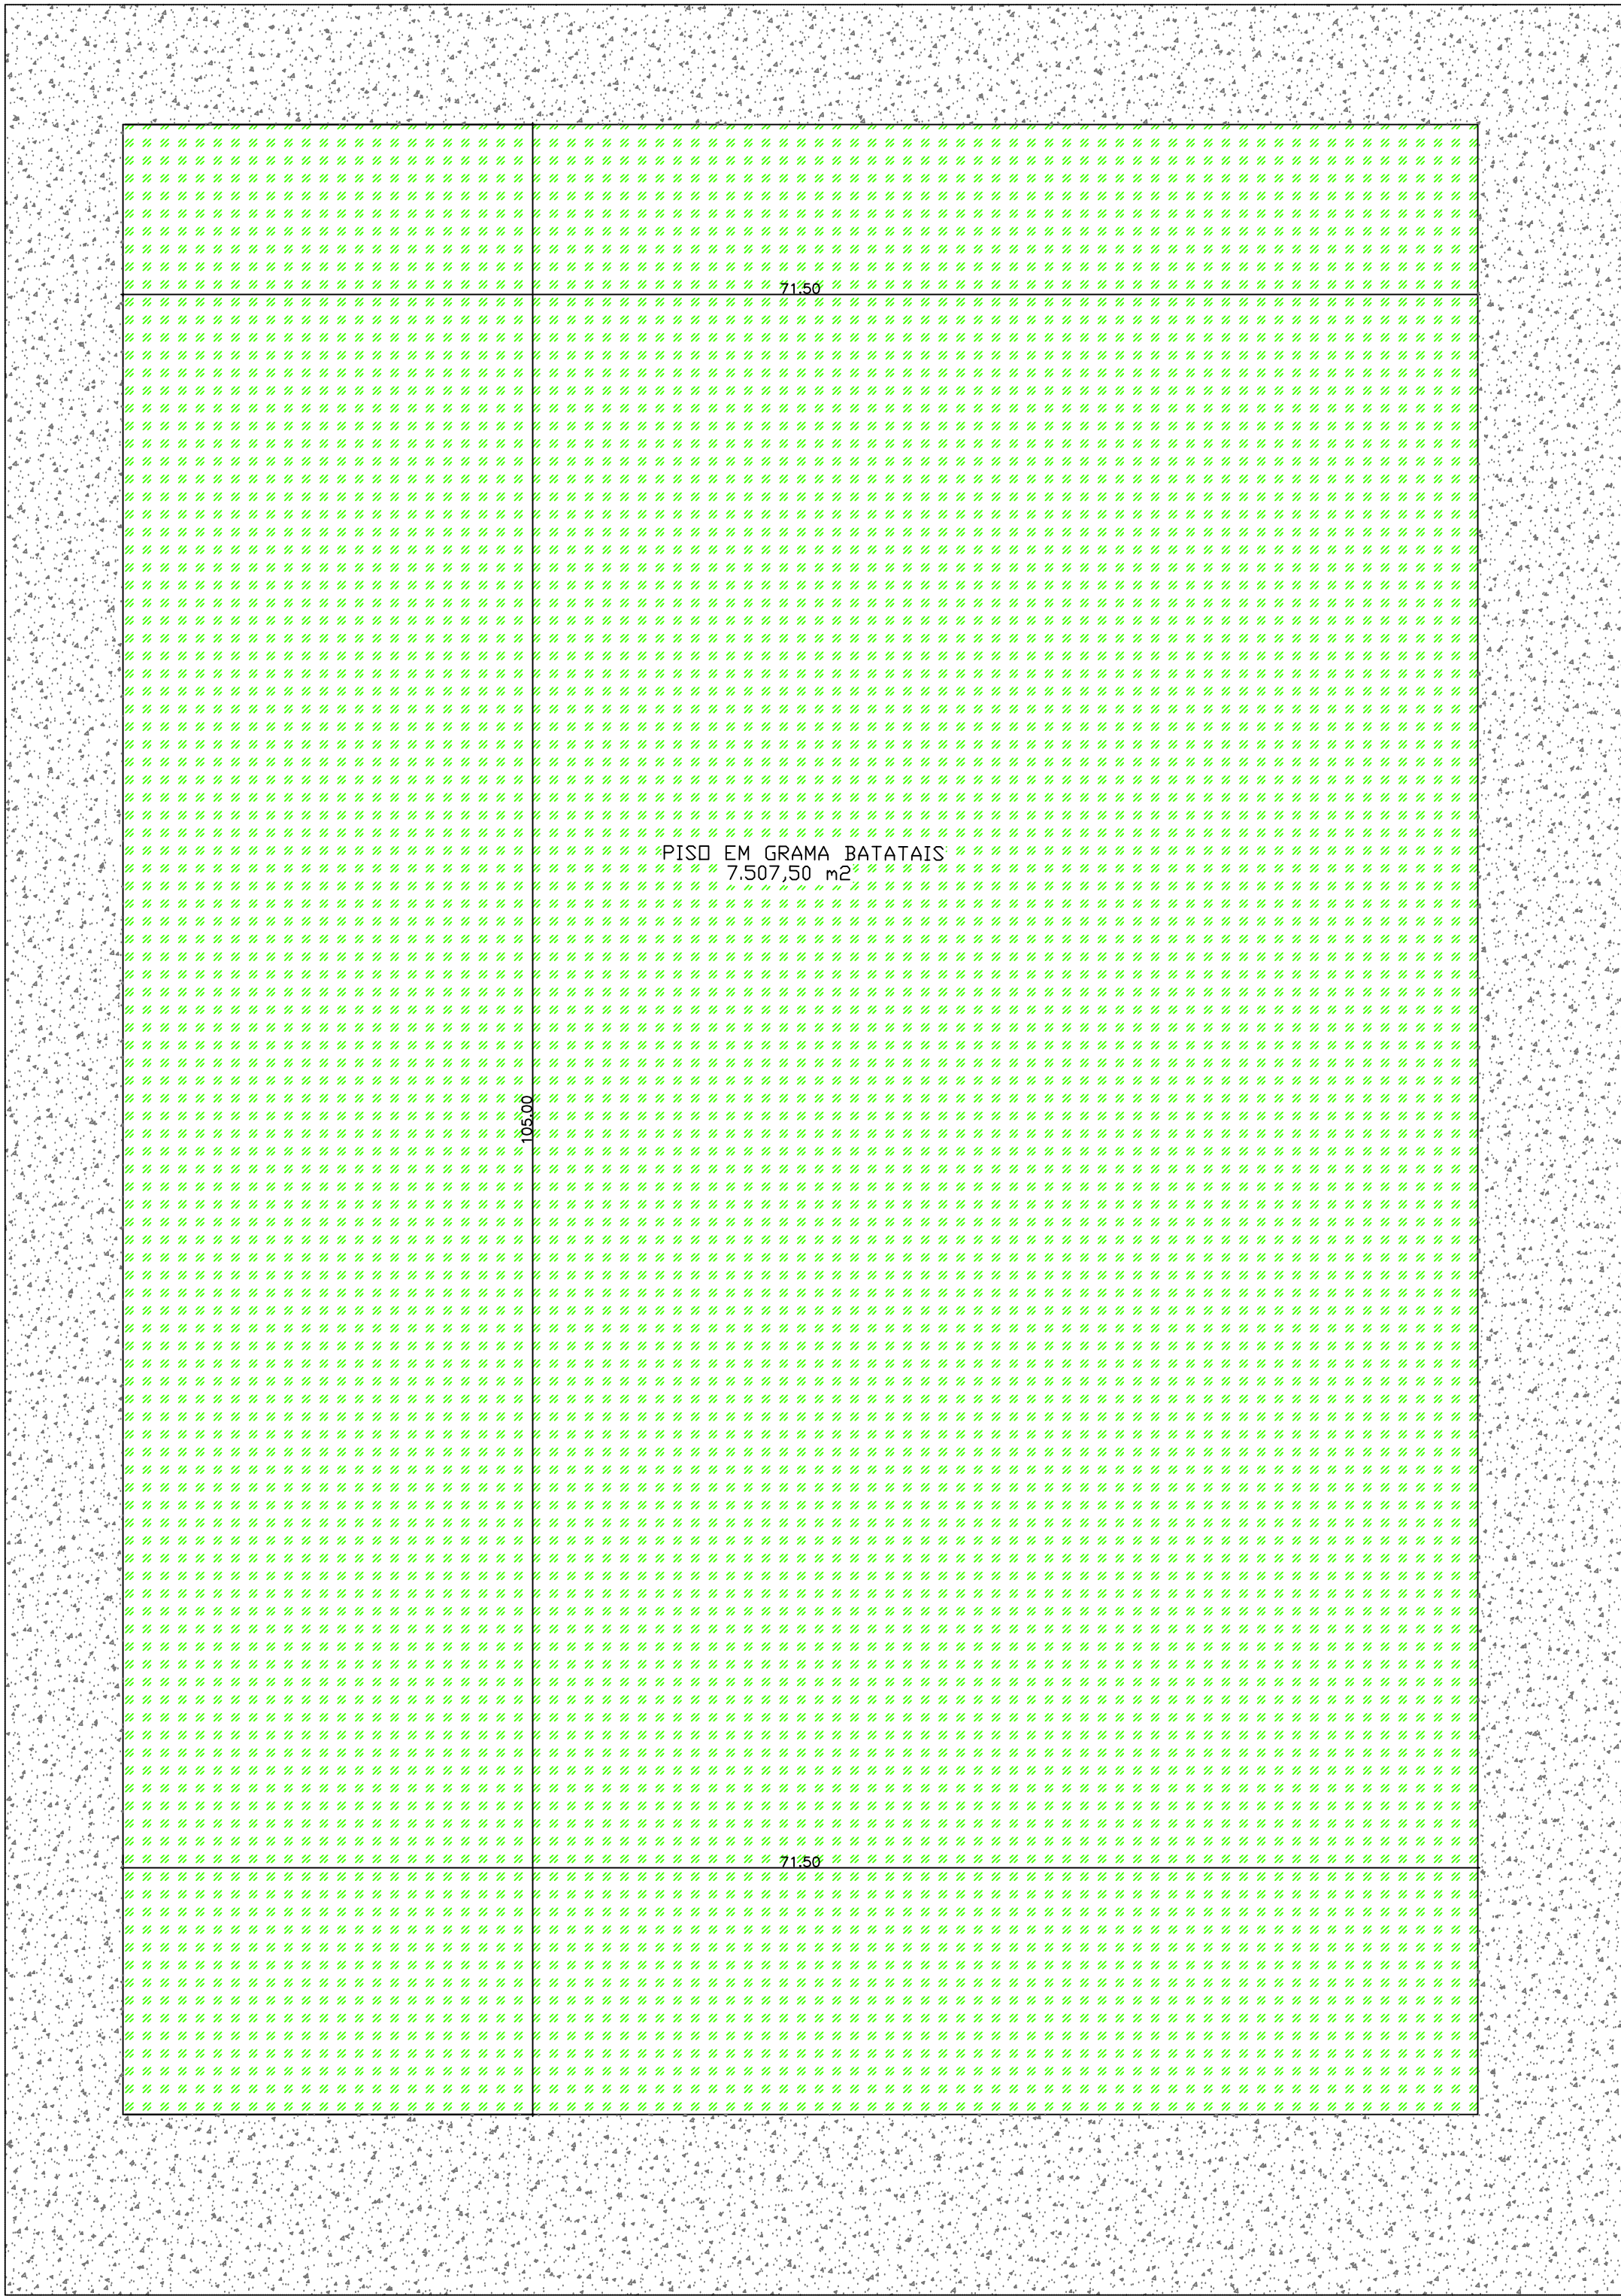

CÁLCULO DE ÁREAS
esc.: 1:300

PROCESSO N.º
PREFEITURA DE DIVINÓPOLIS DE GOIÁS
SECRETARIA MUNICIPAL DE DESENVOLVIMENTO URBANO SUSTENTÁVEL
DPTO. DE ANÁLISE E APROVAÇÃO DE PROJETOS
APROVADO
EM/...../.....
.....

CONSTRUÇÃO CAMPO DE FUTEBOL

ENDEREÇO RUA ERMÍNIO AMORIM CAMPOS DISTRITO DE VAZANTE, DIVINÓPOLIS DE GOIÁS - GO

ÁREA DE TERRENO 12.718,23 m²
ÁREA DO CAMPO 7.507,50 m²

PROPRIETÁRIOS PREFEITURA MUNICIPAL DE DIVINÓPOLIS DE GOIÁS - GO
CNPJ nº 01.057.206/0001-00

PROJETO ENG. CIVIL MARCOS TULLIO DE CASTRO SERRANO MORAIS

RT DA OBRA

ARQUITETURA

TIPO DE PROJETO
ASSUNTO PLANTA BAIXA ESTÁDIO - CORTE A-A - PLANTA DE SITUAÇÃO - QUANTITATIVOS
LEGENDAS - DET. COBERTURA - CÁLCULO DE ÁREAS

DATA 05/2008 ESCALA INDICADA PROJETOISTA

REV	DATA	DESCRIÇÃO	VISTO

01/01

FOLHA