


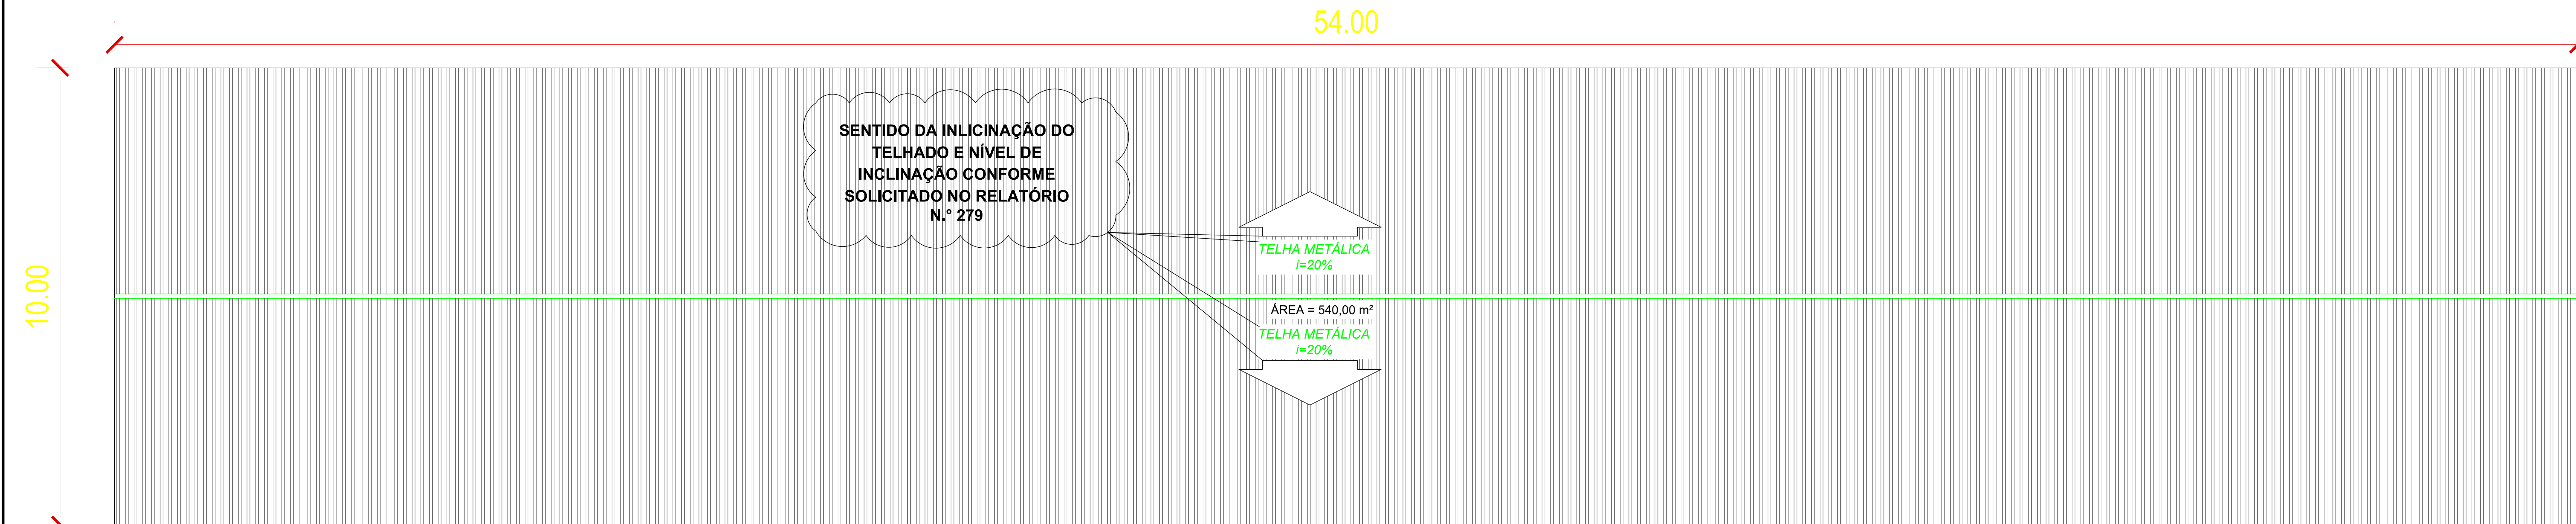

ESC.: 1/50



ESC.: 1/50




ESC.: 1/50

RESUMO TERÇAS METÁLICAS				
PERFIL	MATERIAL	QTDE (m)	Peso Unitário (kg/m)	Peso Total. (kg)
C125X50X17X2.25	A36	648,00	4,31	2792,88
TOTAL PERFIS				2792,88

ÇO	POS	BIT (mm)	QUANT	COMPRIMENTO UNIT (cm)	TOTAL (cm)
BT2 (X28)					
50A	1	10	84	254	21336
50A	2	10	112	253	28336
50A	3	10	280	231	64680
60A	4	5	84	511	42924
Estaca Tipo Ø30 (X56)					
60A	1	5	2352	107	251664
50A	2	10	392	535	209720
RESUMO AÇO CA 50-60					
ÇO	BIT (mm)	COMPR (m)	PESO (kg)		
60A	5	2945,88	453,67		
50A	10	3240,72	1999,52		

QUANTIDADE DE CONCRETO FCK 30 mPa = 20,16 m³

GRAU DE AGRESSIVIDADE AMBIENTAL II - MODERADO - IFORMAÇÃO PARA ATENDER O RELATÓRIO N.º 279

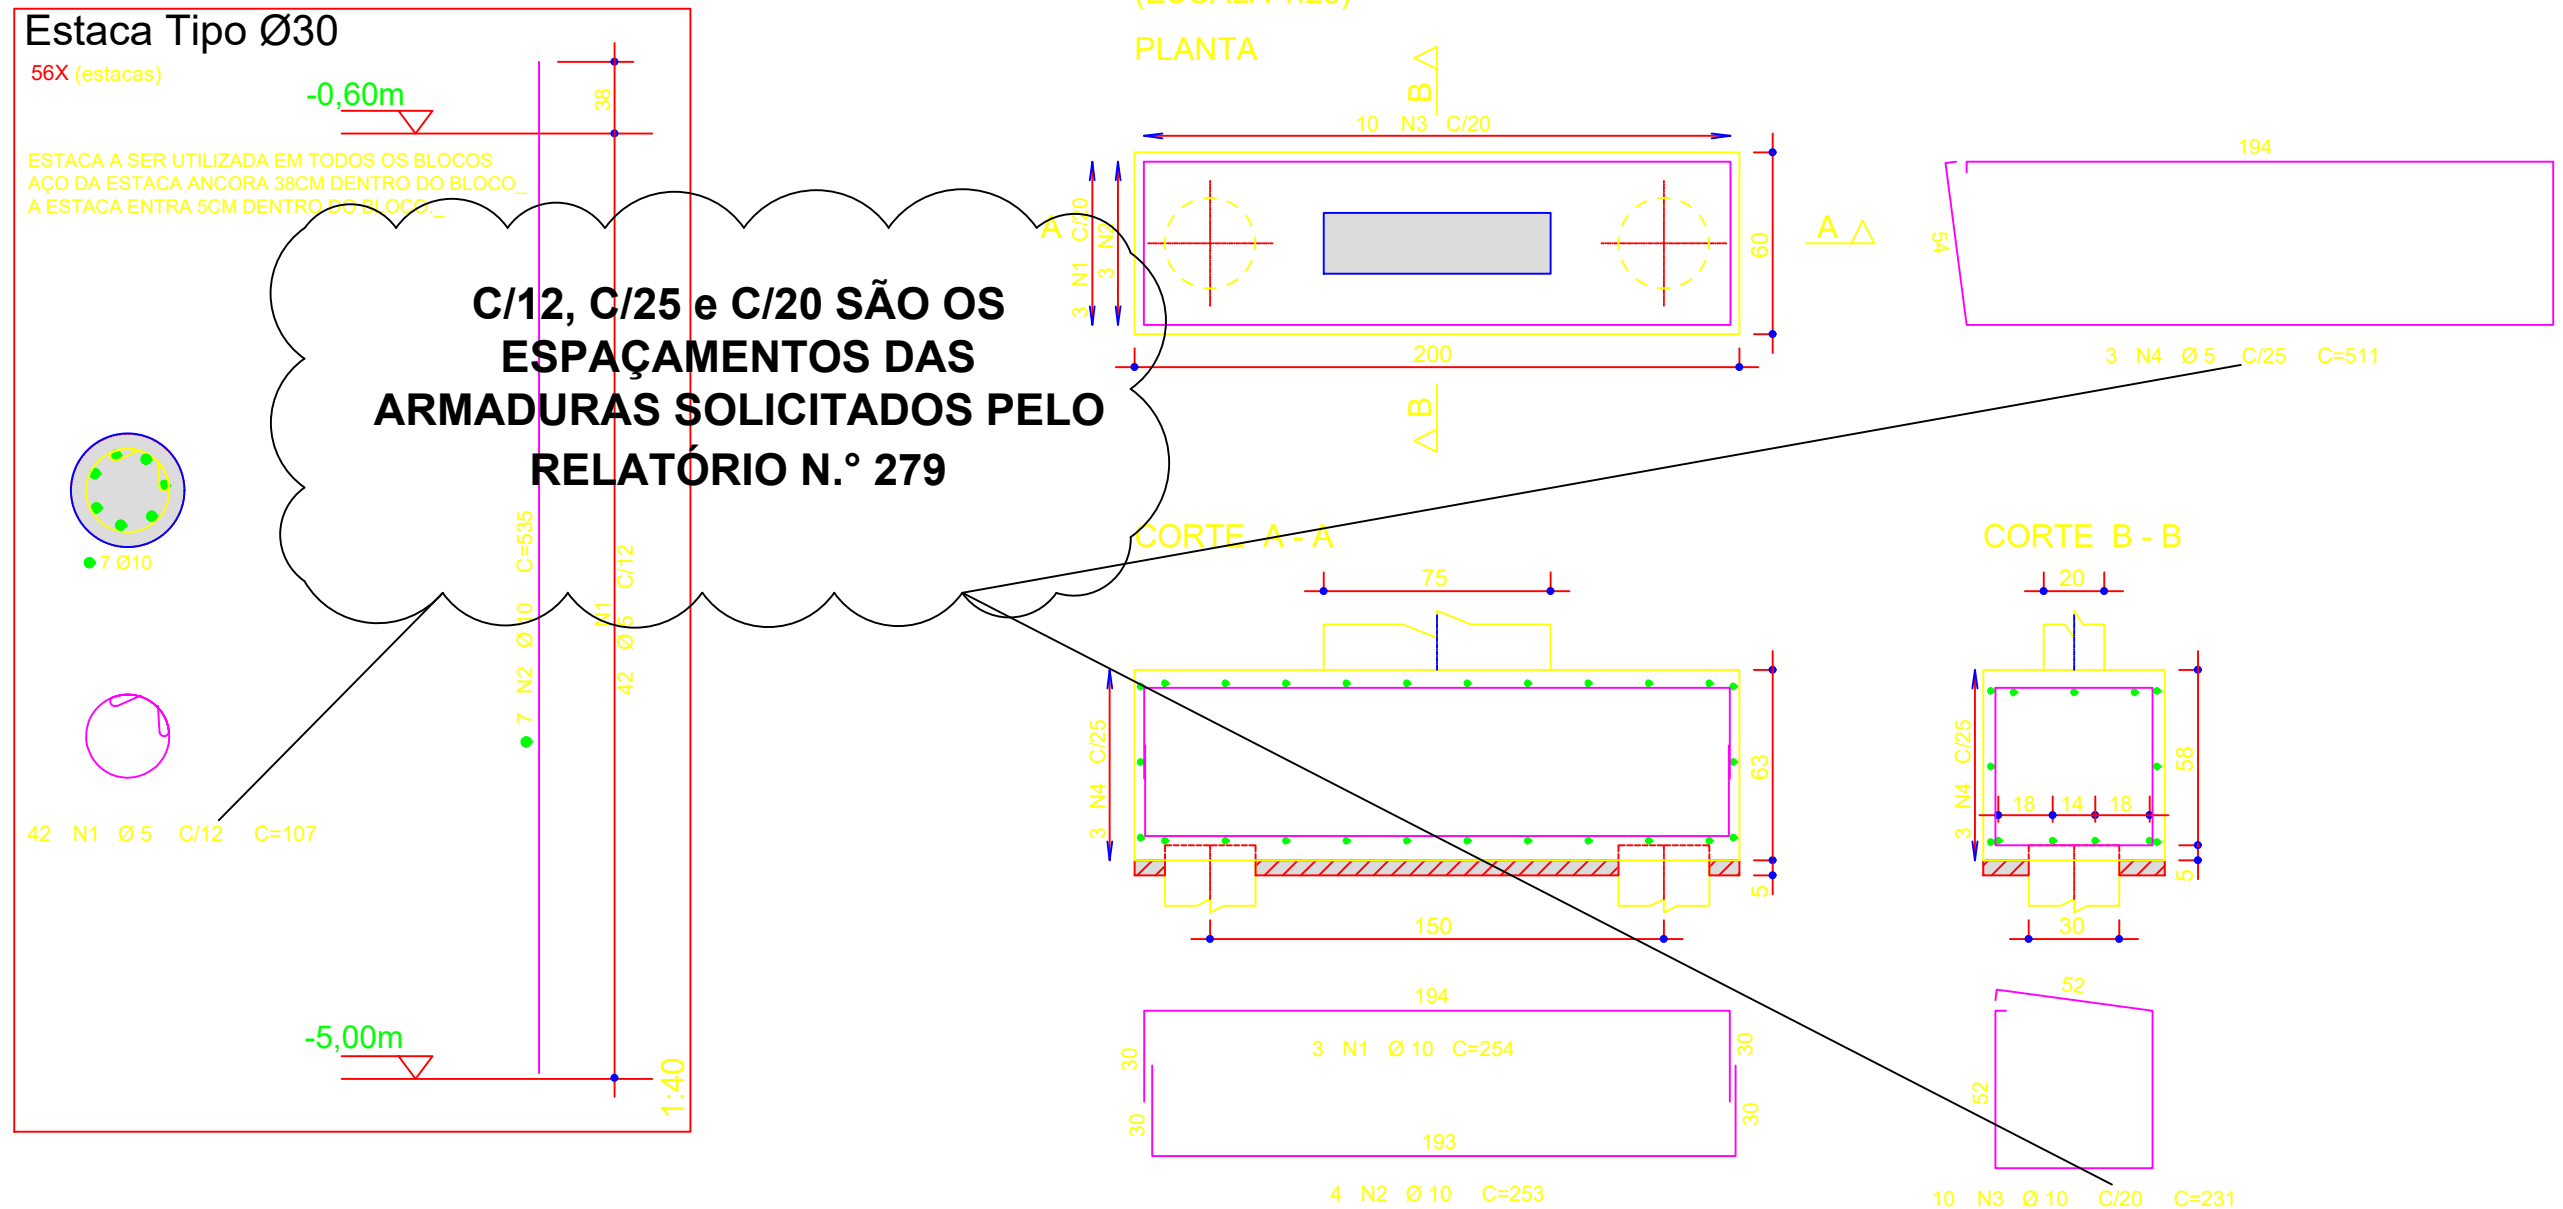

APROVAÇÃO:

PREFEITURA MUNICIPAL
ITARUMÃ-GO

PROJETOS DIVERSOS
IMPLEMENTAÇÃO DE BARRACÃO

ENDEREÇO:
RUA JATÁI Qd. 01 - MATRÍCULA 1731

PROPRIETÁRIO:
PREFEITURA MUNICIPAL DE ITARUMÃ
CNPJ: 01.987.271/0001-27

RESPONSÁVEL:
OTÁVIO HENRIQUE FREITAS GARCIA
ENG. CIVIL CREA: 52034546/SP

ESCALA:
INDICADA

CONTEÚDO:
PLANTAS
DETALHES
ESTRUTURA

DES. TEC:

UNIDADE:
M

DATA:
DEZEMBRO/2025

PRANCHA:
1/3

VISTO:

ÁREA A CONSTRUIR: 540,00m²