
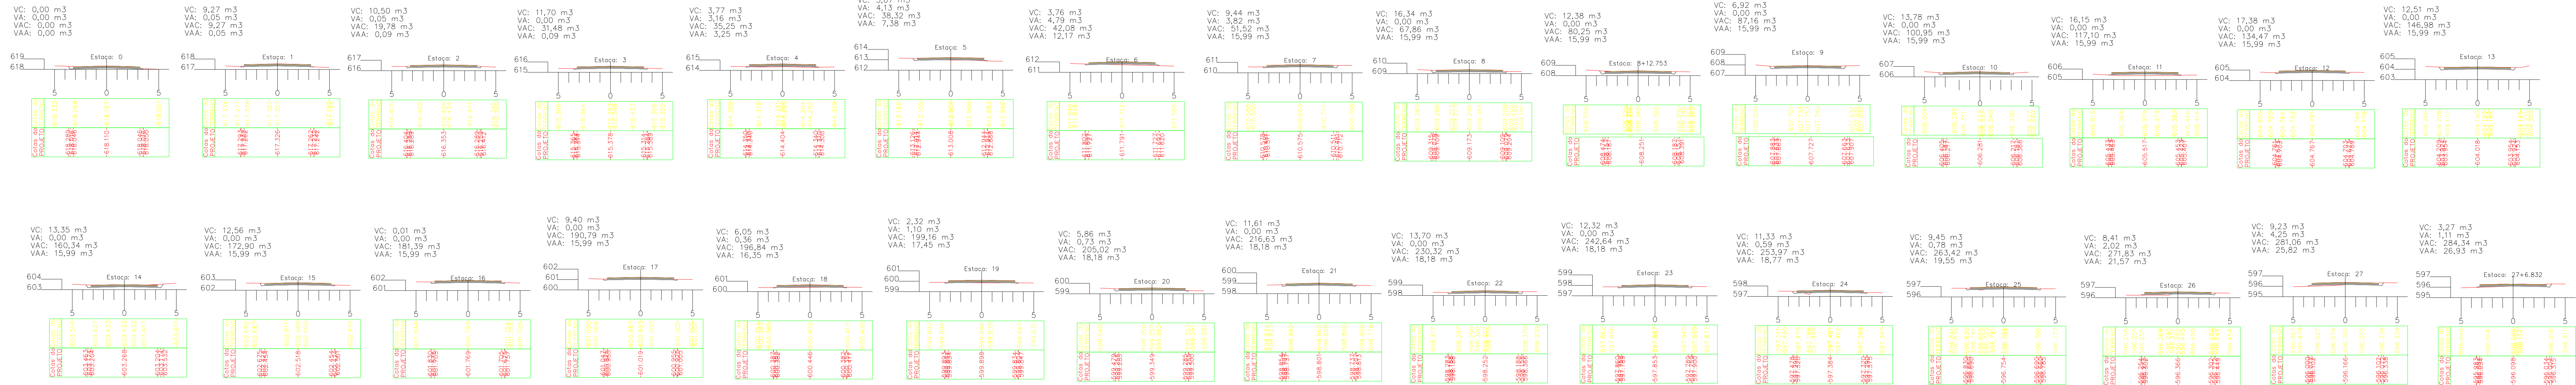


PERF RUA RIO GRANDE DO SUL.per

A = 7,59 m2
C = 22,02 m2

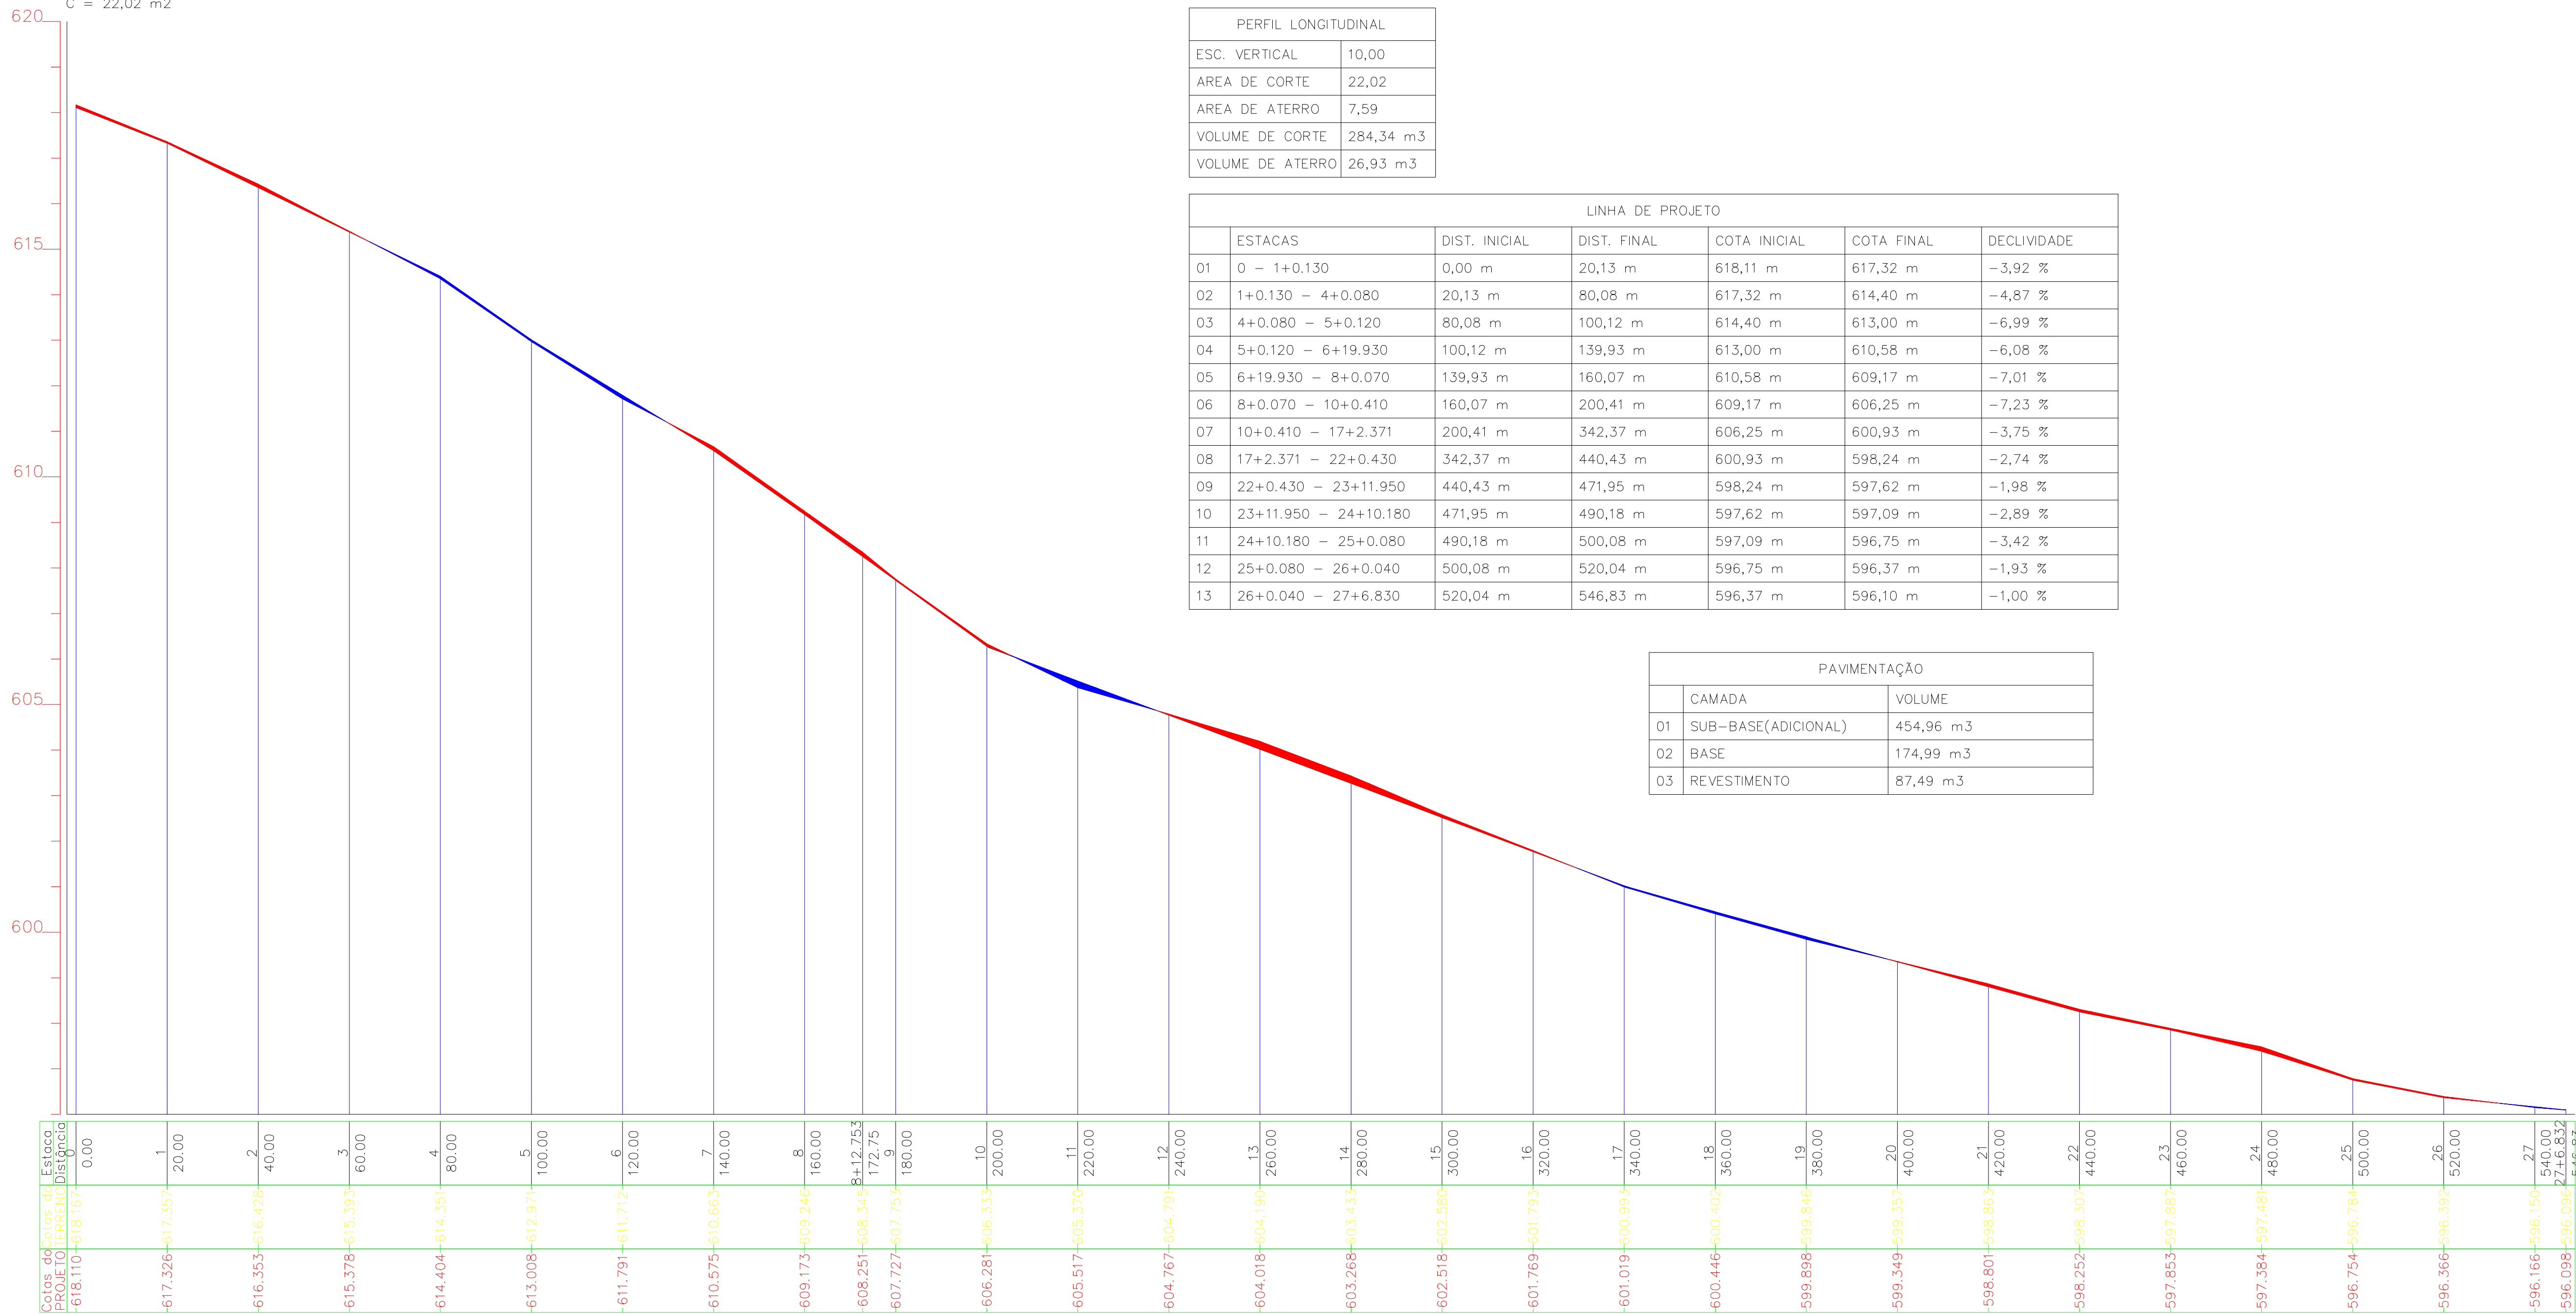

REVISÕES						OBSERVAÇÕES:	LEGENDA:	TERRENO: PROJETO:	PREFEITURA MUNICIPAL DE NOVA ROMA - GO				
									LOCAL:	DIVERSAS RUAS, ZONA URBANA, NOVA ROMA - GO		Nº DE ORDEM:	
									TÍTULO:	RUA RIO GRANDE DO SUL E MARIANO CONCEIÇÃO		DATA:	
										PERFIL LONGITUDINAL E SEÇÕES TRANSVERSAIS		REVISÃO:	
												ESCALA:	
												1:2.000	
												FOLHA:	
REV.	HISTÓRICO					DATA	DES.	CONF.	APROV.	PROPRIETÁRIO:	PREFEITURA MUNICIPAL DE NOVA ROMA		Nº DO DESENHO:
													-