
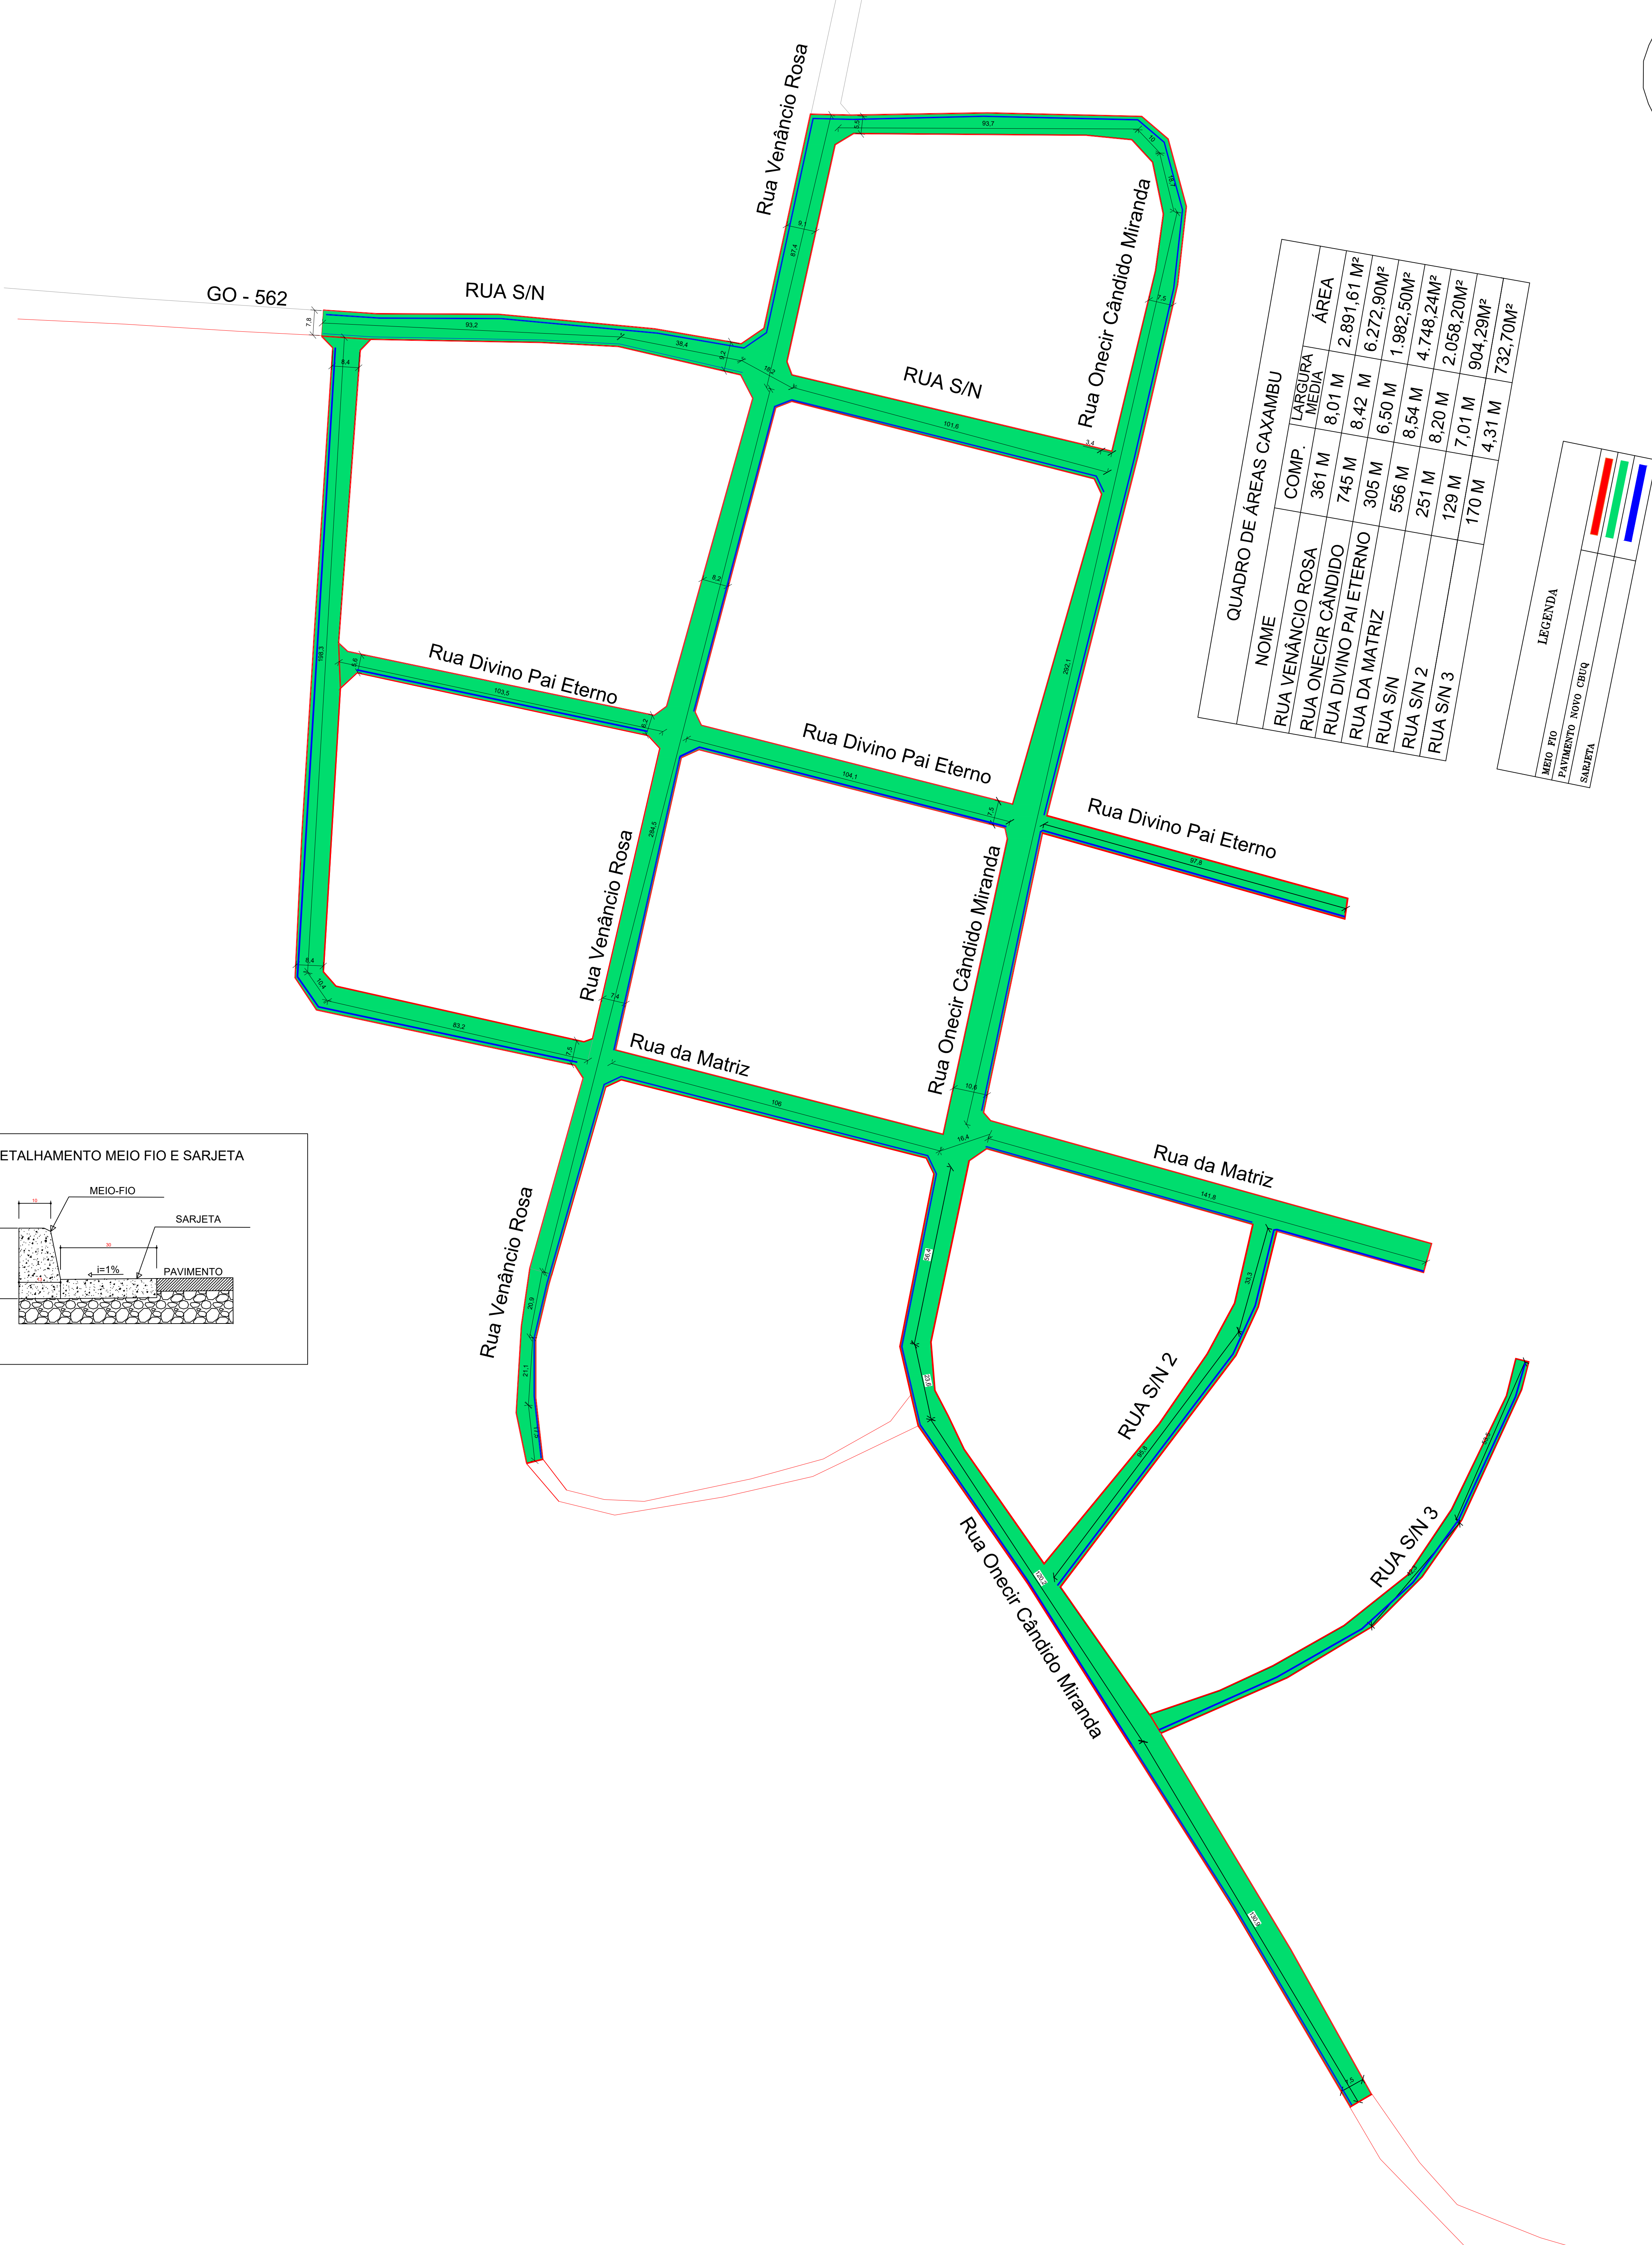
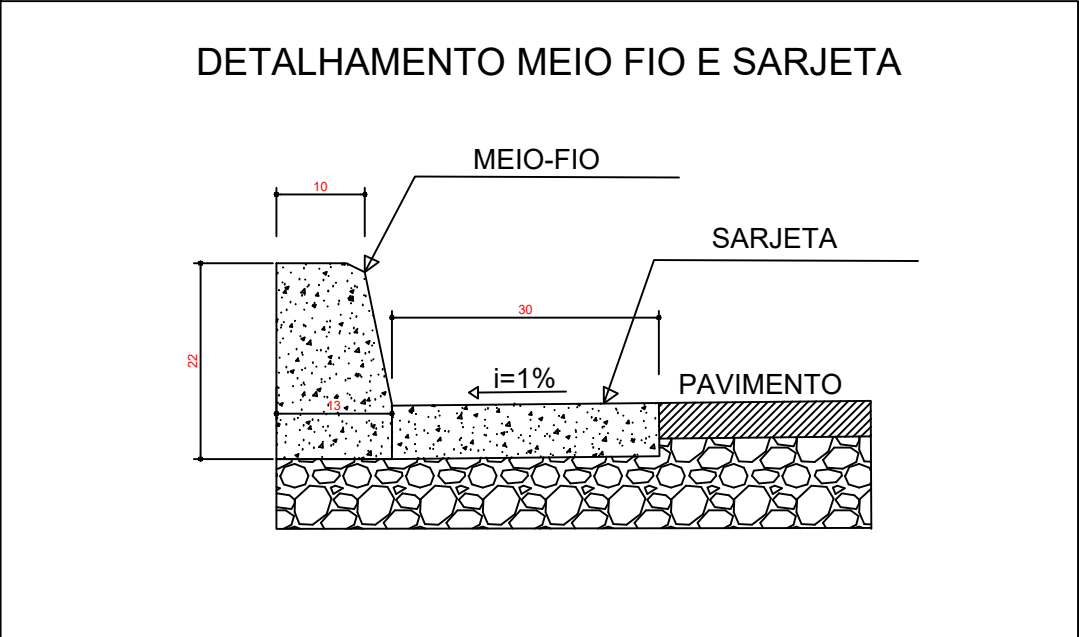


CAXAMBU

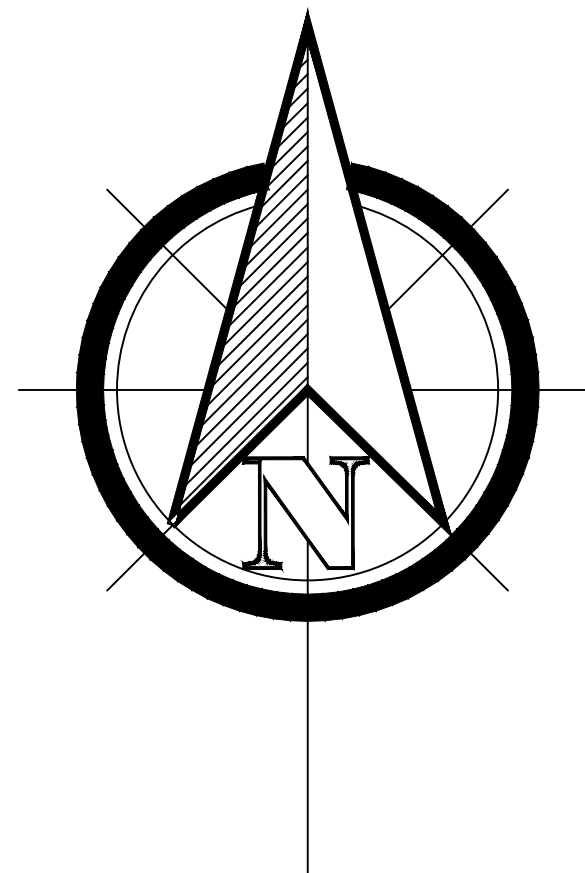

QUADRO DE ÁREAS CAXAMBU			
NOME	COMP.	LARGURA MÉDIA	ÁREA
RUA VENÂNCIO ROSA	361 M	8,01 M	2.891,61 MF
RUA ONECIR CÂNDIDO MIRANDA	745 M	8,42 M	6.272,90MF
RUA DIVINO PAI ETERNO	305 M	6,50 M	1.982,50MF
RUA DA MATRIZ	556 M	8,54 M	4.748,24MF
RUA S/N	251 M	8,20 M	2.058,20MF
RUA S/N 2	129 M	7,01 M	904,29MF
RUA S/N 3	170 M	4,31 M	732,70MF

LEGENDA		
MEIO FIO		
PAVIMENTO NOVO		
SARJETA		

PAVIMENTAÇÃO URBANA

CONSTRUÇÃO E PAVIMENTAÇÃO EM CBUQ DO DISTRITO DE CAXAMBU

CONTRATANTE:

PREFEITURA MUNICIPAL DE PIRENÓPOLIS-GO
CNPJ 01.067.941/0001-05

AUTORA DO PROJETO:

Eng.º Wesley de Oliveira Amorim
CREA 10207945500-GO

DESENHO:	ESCALA:	DATA:
WESLEY DE OLIVEIRA AMORIM	1:1000	ABRIL/2024
CONTEÚDO:	PRANCHAS:	
PLANTA ILUMINADA LEGENDA DE COR QUADRO DE ÁREA	2/2	