


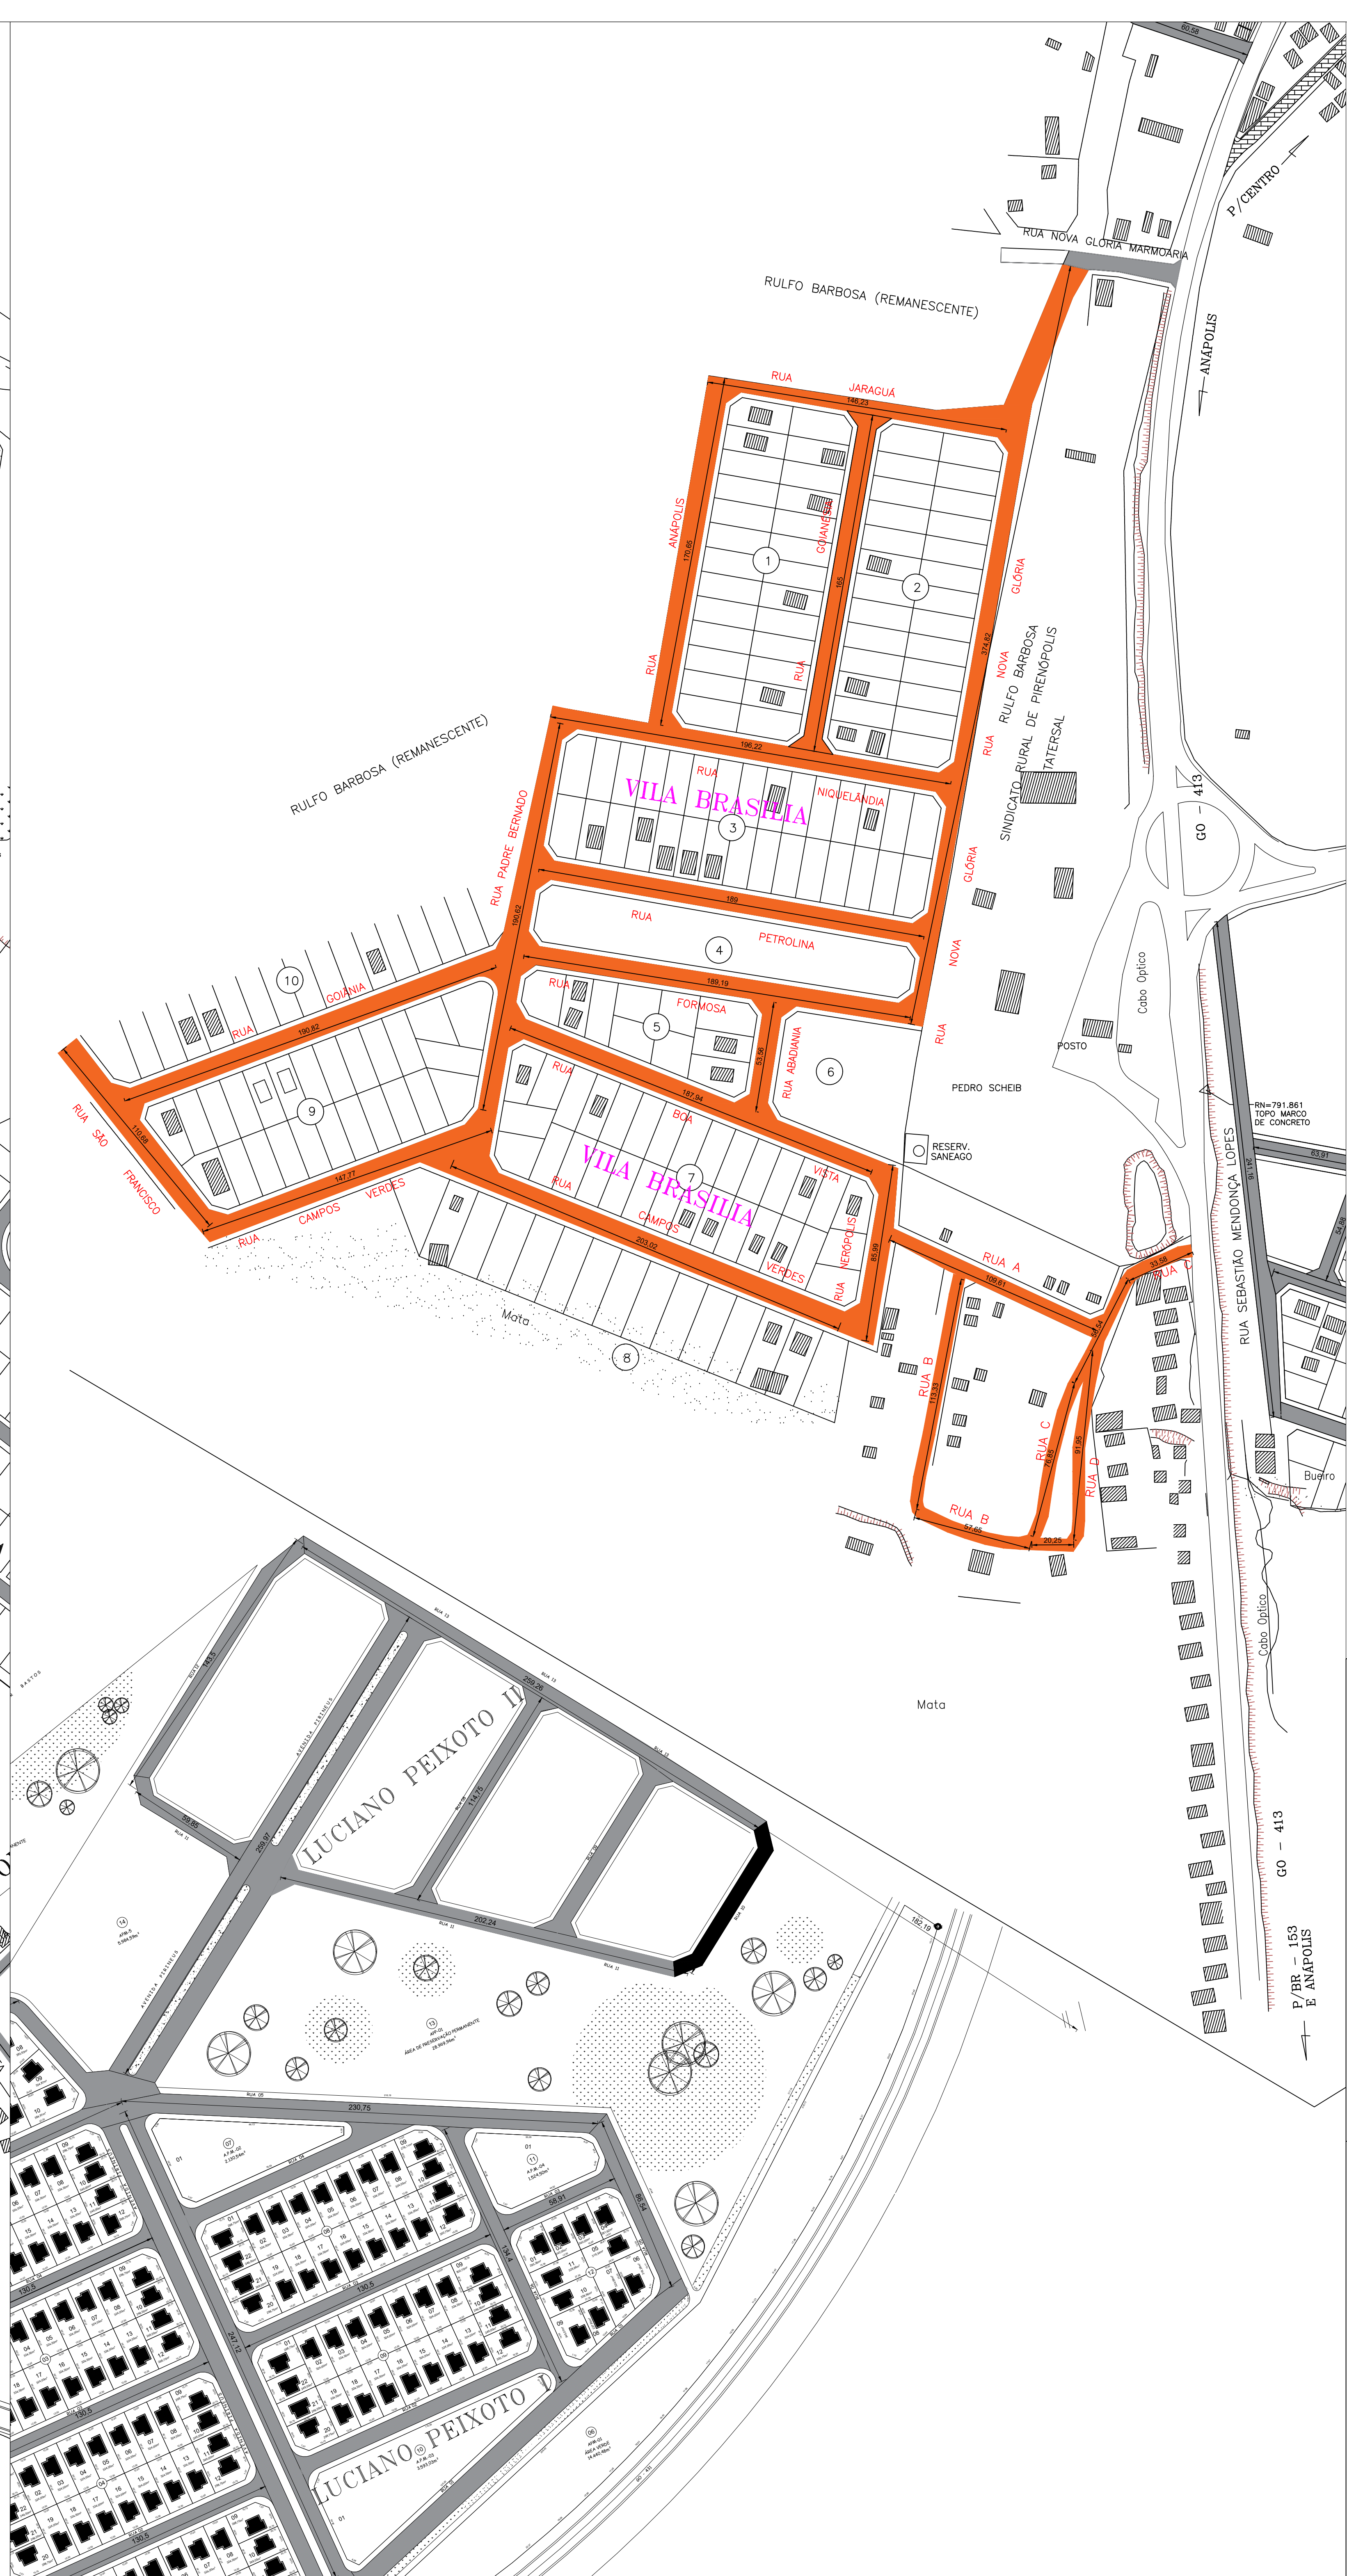

2 PLANTA ILUMINADA  
ESCALA 1:500

|   |   |
|---|---|
| <div style="display: flex; justify-content: space-between; align-items: center;"> <div style="text-align: center;"> <p>SECRETARIA DE</p> <p><b>MEIO AMBIENTE<br/>E URBANISMO</b></p> </div> <div style="text-align: center;">  </div> <div style="text-align: center;"> <p>CIDADE DE</p> <p><b>PIRENÓPOLIS</b></p> <p>NOSSO BEM MAIO</p> </div> </div> |   |
| <p><b>SECRETARIA MUNICIPAL DO MEIO<br/>AMBIENTE E URBANISMO</b></p>   |   |
| <hr style="border: 2px solid black;"/> <p style="font-size: 2em; font-weight: bold;">PAVIMENTAÇÃO URBANA</p> <hr style="border: 2px solid black;"/>   |   |
| <div style="background-color: #cccccc; padding: 5px; border: 1px solid black;"> <p><b>SERVIÇO DE RECAPEAMENTO EM CBUQ DE VIAS URBANAS DO<br/>MUNICÍPIO DE PIRENÓPOLIS.</b></p> </div>   |   |
|   |   |
| <p>CONTRATANTE:</p>   |   |
| <hr style="width: 90%; margin: 0 auto;"/> <p>PREFEITURA MUNICIPAL DE PIRENÓPOLIS-GO<br/>CNPJ 01.067.941/0001-05</p>   |   |
| <p>AUTORA DO PROJETO:</p>   |   |
| <hr style="width: 90%; margin: 0 auto;"/> <p>Eng.ª Elizeu Arruda Oliveira<br/>CREA 1021004383D-GO</p>   |   |
|   |   |
| <p>DESENHO:</p>   | <p>ESCALA</p>   |
| <p>ELIZEU ARRUDA OLIVEIRA</p>   | <p>1:500</p>   |
| <p>COMENTOS:</p> <p>JARDIM TAGUARAL</p> <p>JARDIM ESMERALDA</p> <p>JARDIM BRASILIA</p>   | <p>PRANCHA:</p> <div style="text-align: center; font-size: 2em; font-weight: bold; margin-top: 20px;">             3/3           </div> |