

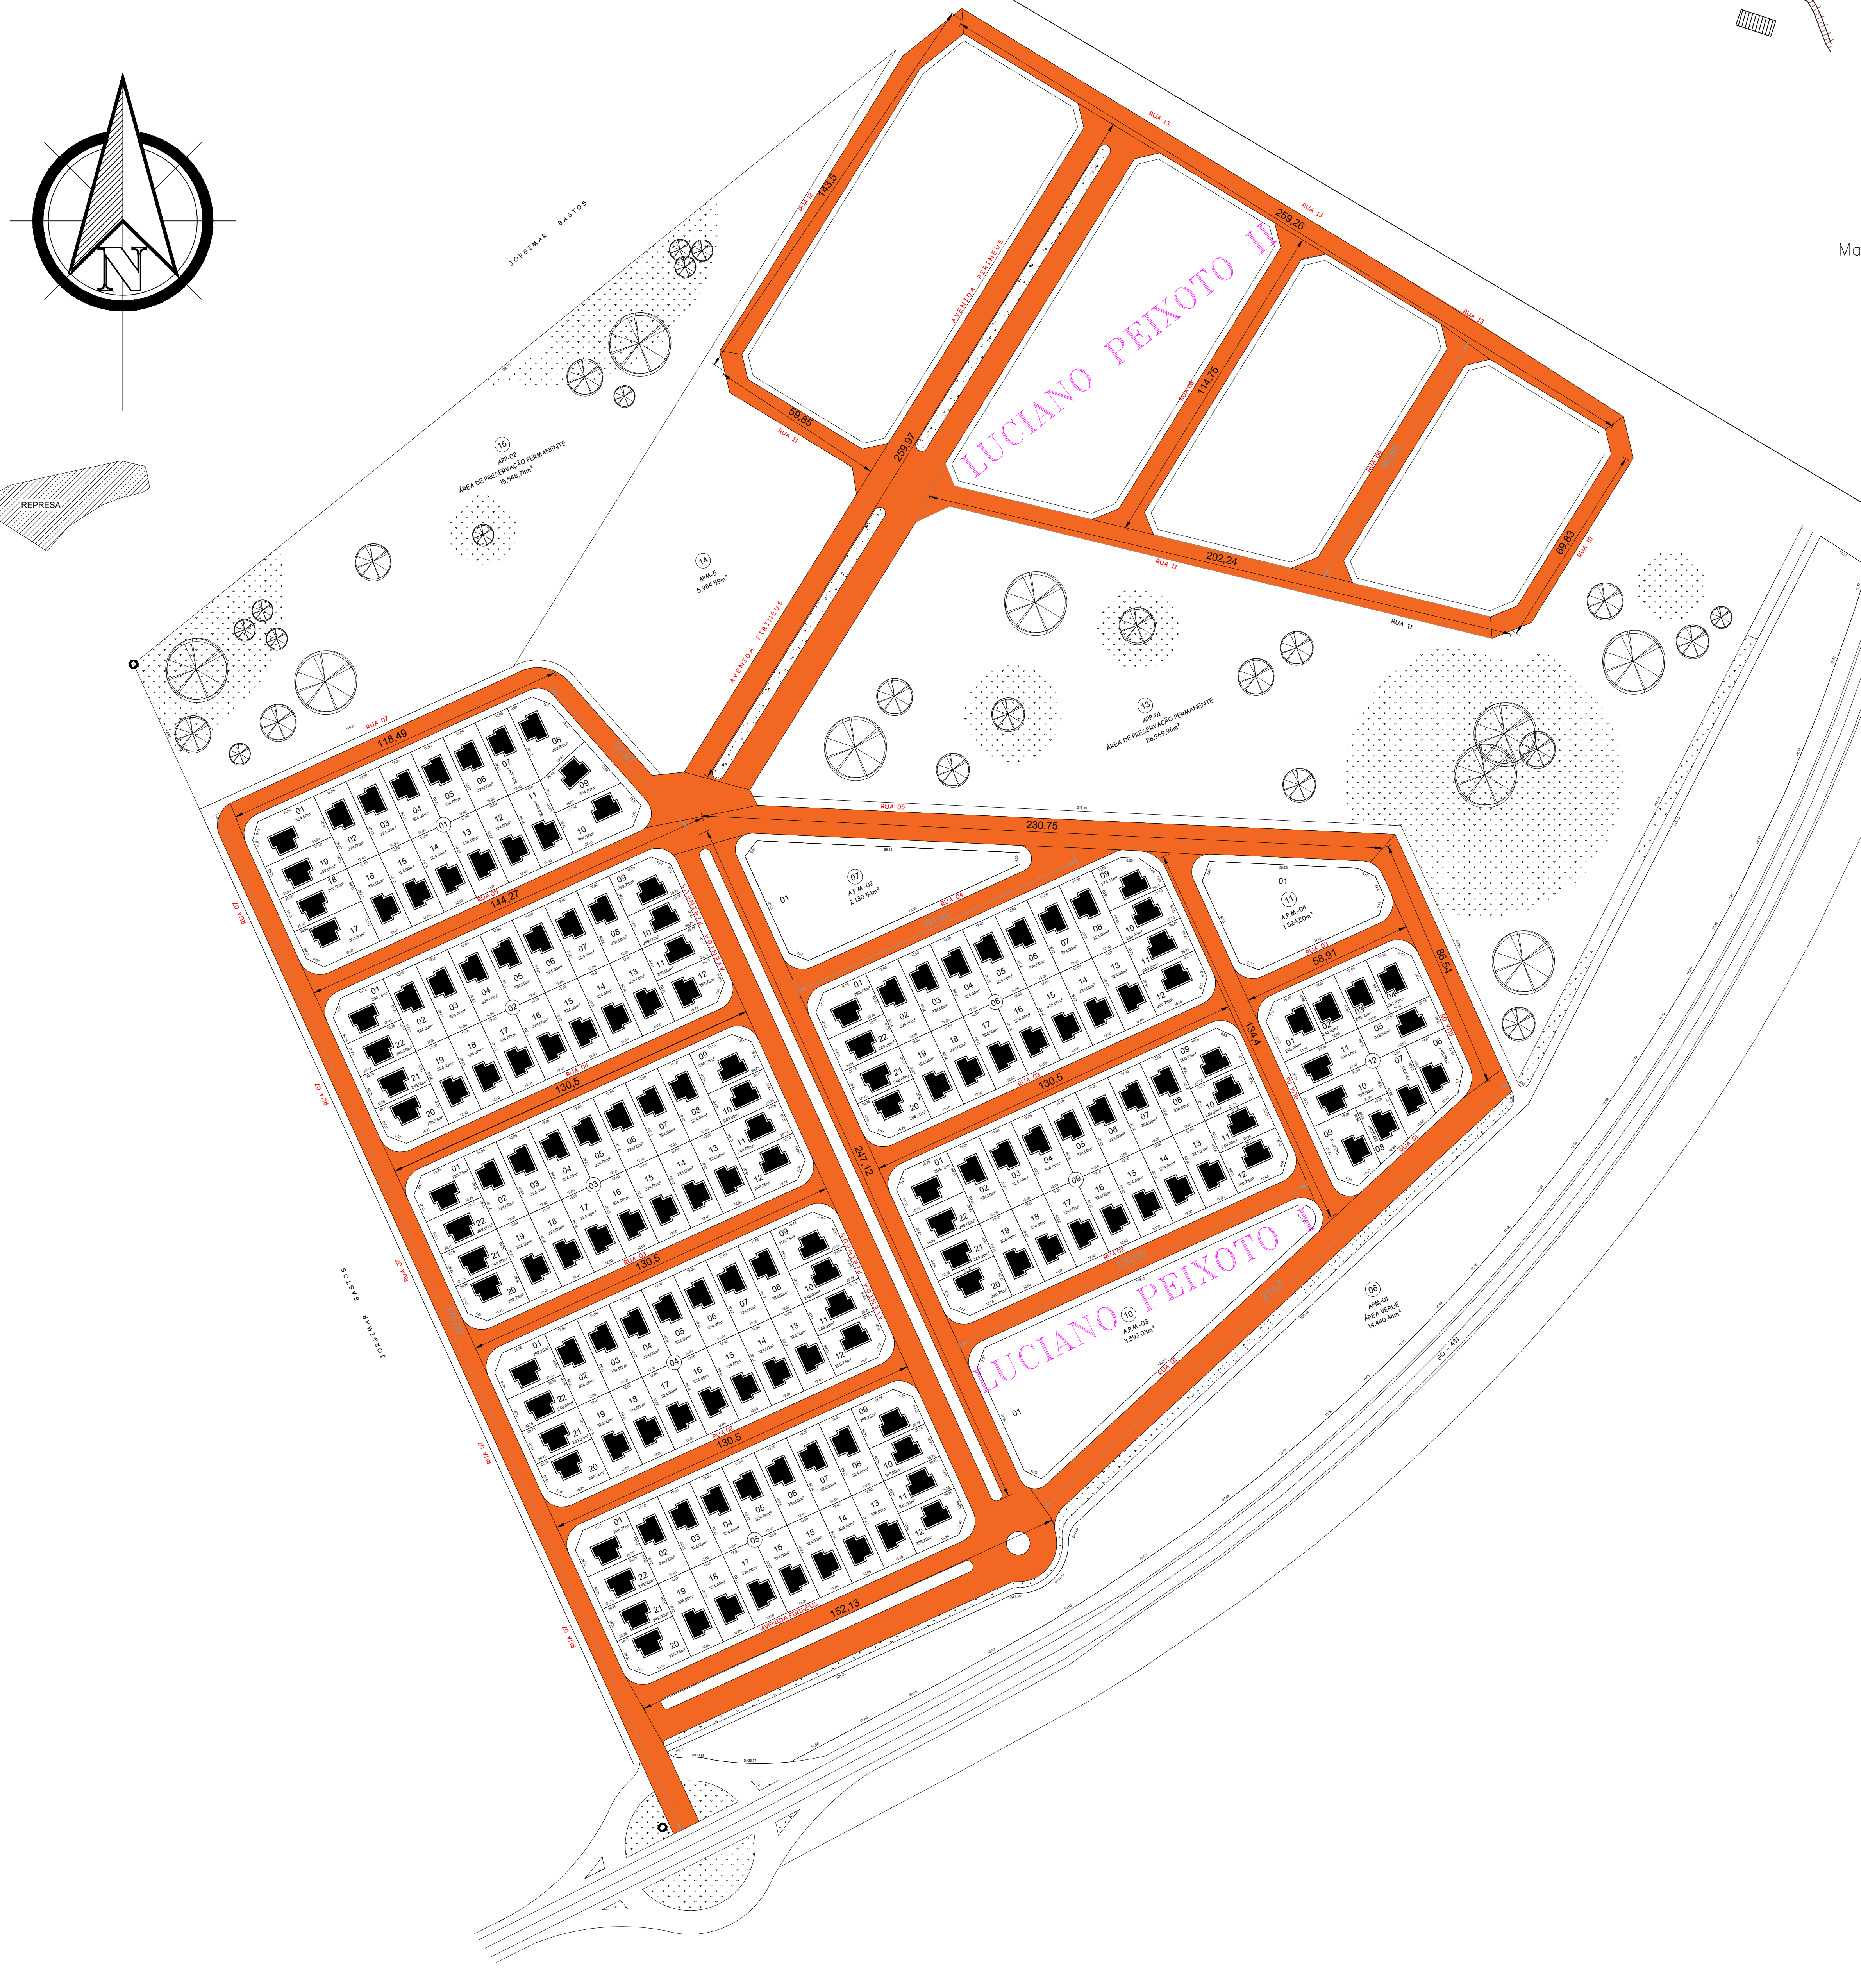
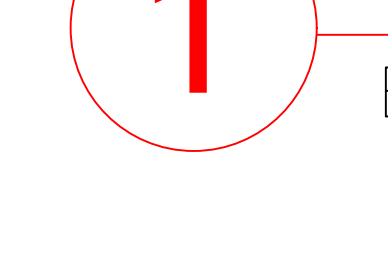
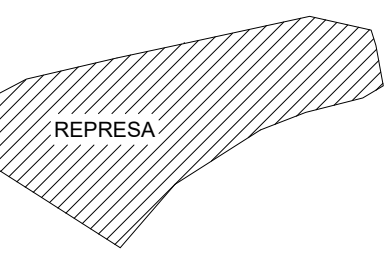


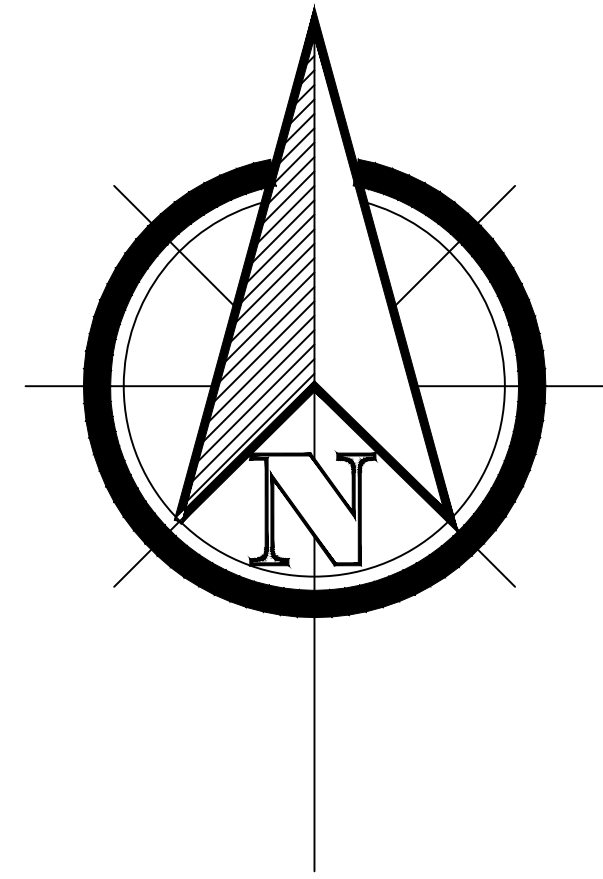

1 LUCIANO PEIXOTO
ESCALA1:1000

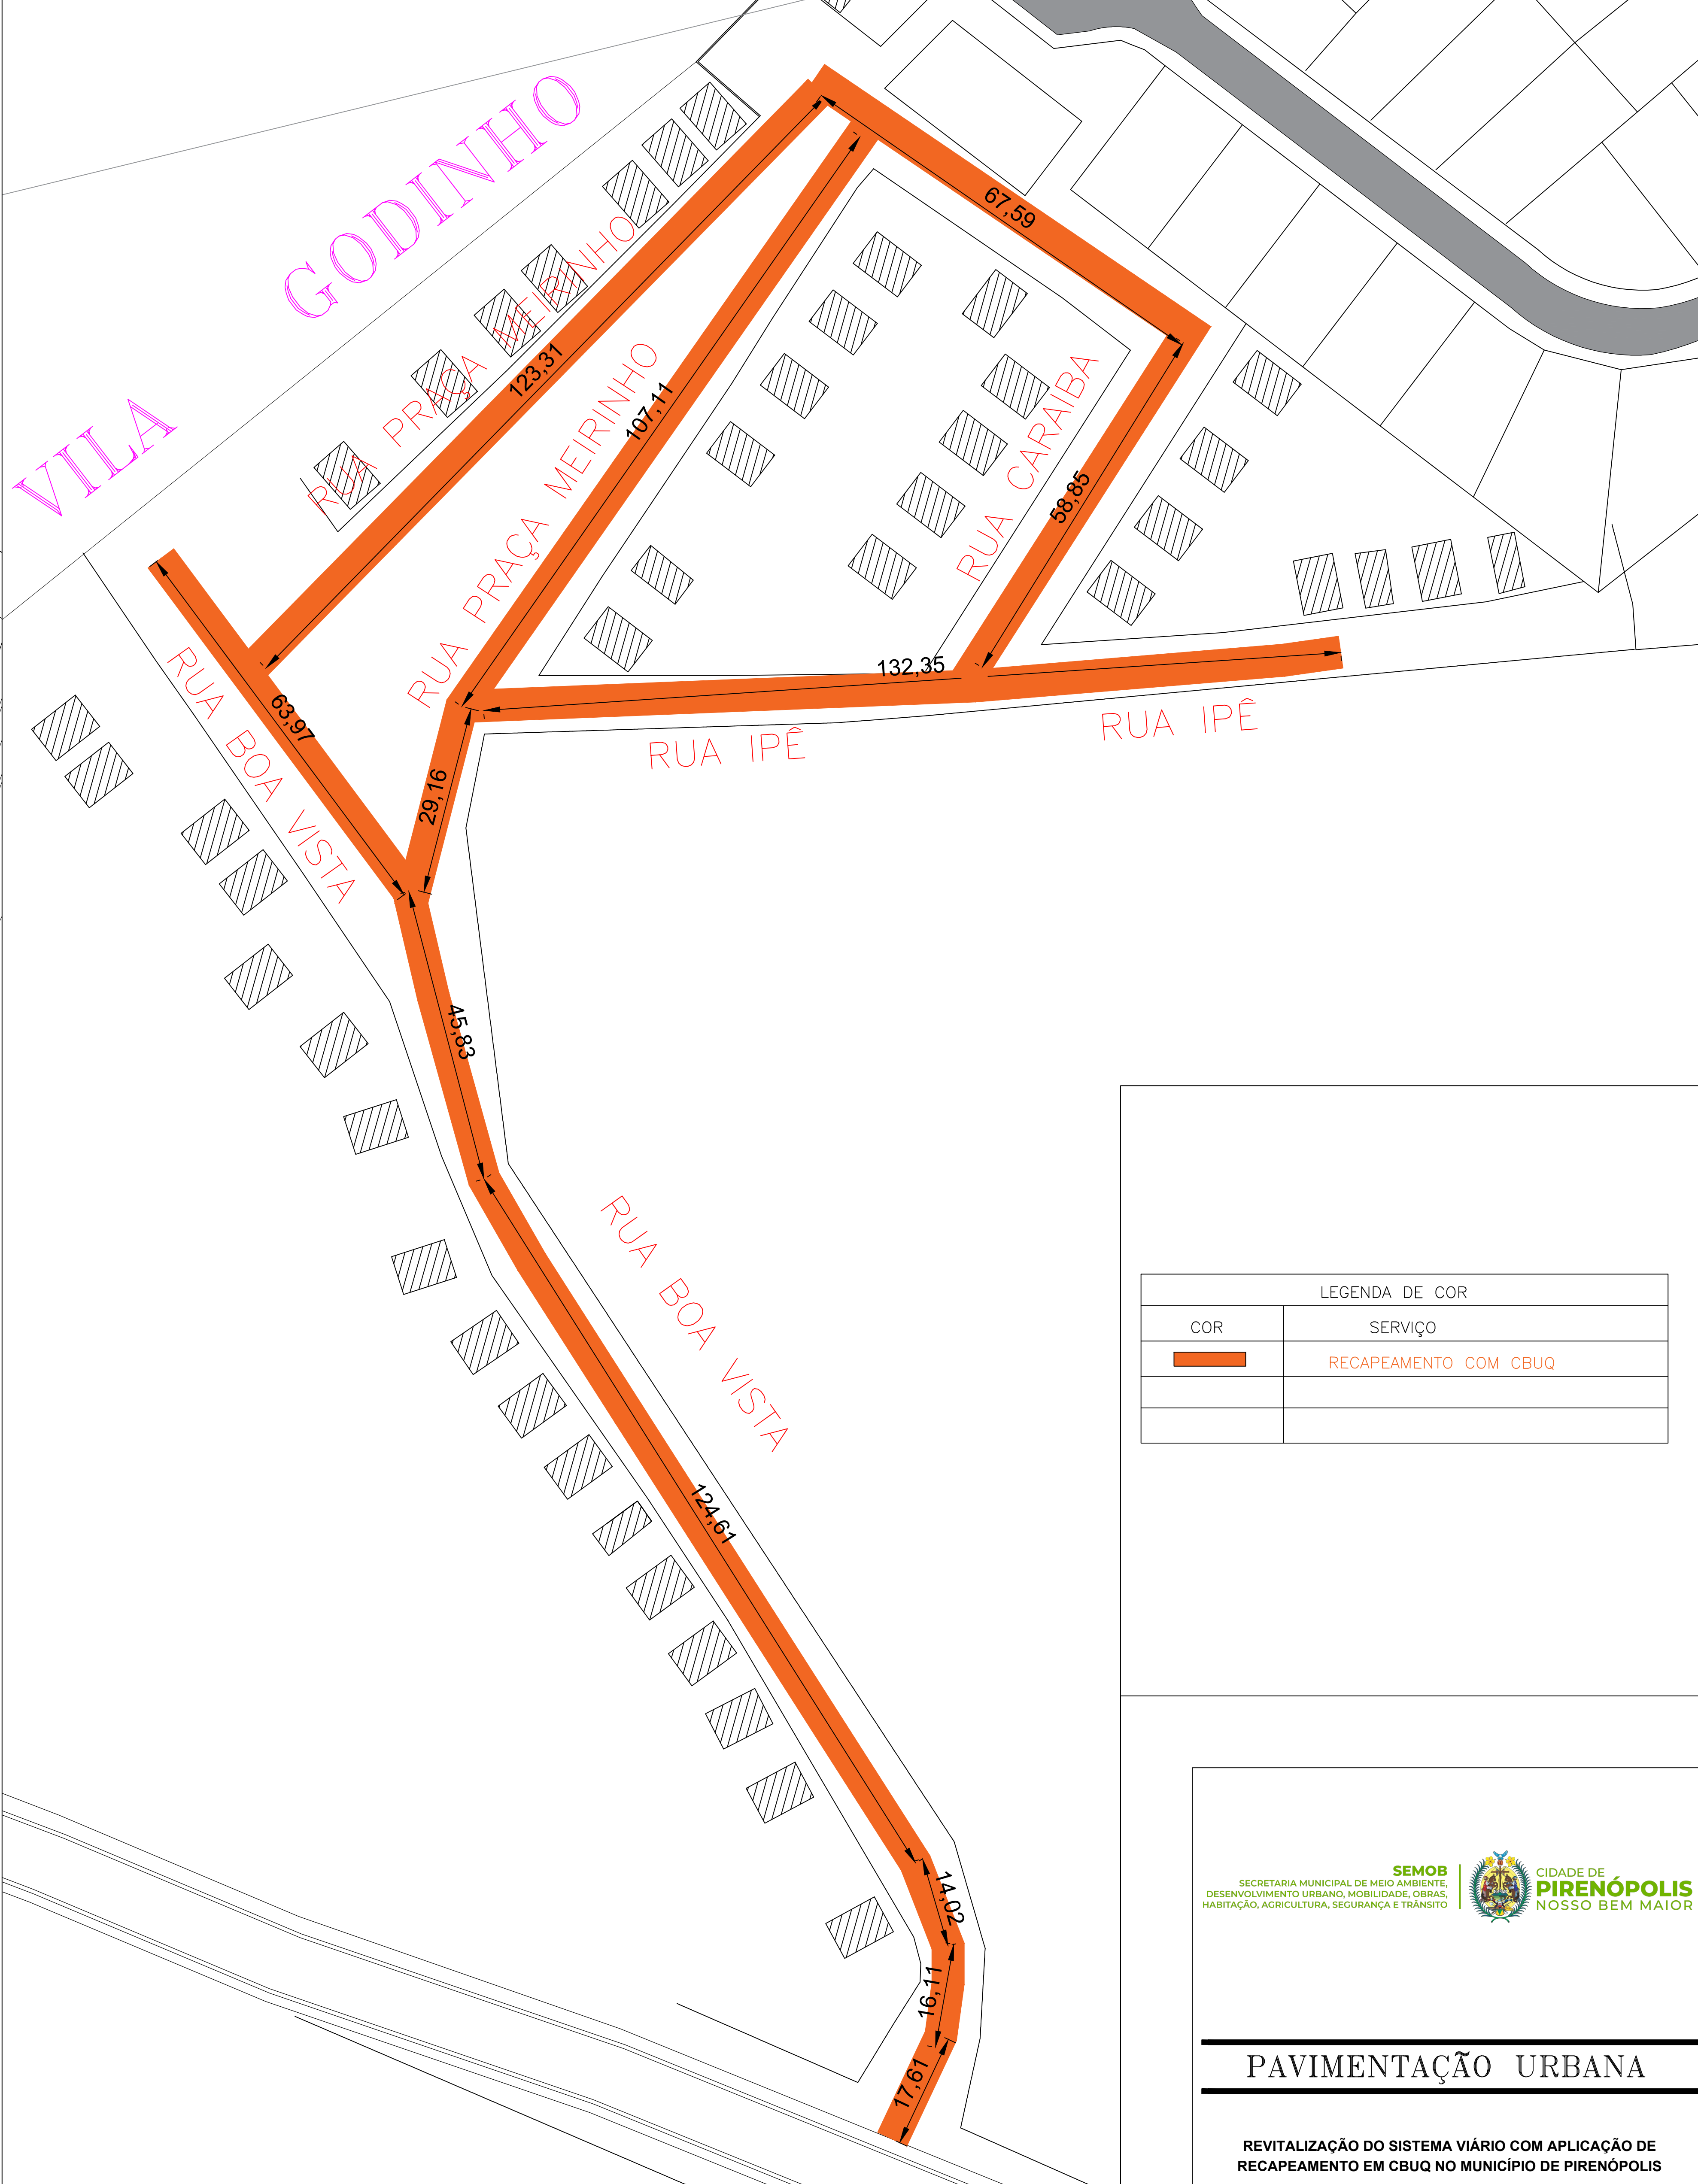

2 VILA GODINHO
ESCALA1:500

LEGENDA DE COR	
COR	SERVIÇO
	RECAPEAMENTO COM CBUQ

SEMOB
SECRETARIA MUNICIPAL DE MEIO AMBIENTE,
DESENVOLVIMENTO URBANO, MOBILIDADE, OBRAS,
HABITAÇÃO, AGRICULTURA, SEGURANÇA E TRÂNSITO



PAVIMENTAÇÃO URBANA

REVITALIZAÇÃO DO SISTEMA VIÁRIO COM APLICAÇÃO DE
RECAPEAMENTO EM CBUQ NO MUNICÍPIO DE PIRENÓPOLIS

CONTRATANTE:

PREFEITURA MUNICIPAL DE PIRENÓPOLIS-GO
CNPJ 01.067.941/0001-05

AUTOR DO PROJETO:

Eng.º Elizeu Arruda Oliveira
CREA 1021004383D-GO

DESENHO: ELIZEU ARRUDA OLIVEIRA

ESCALA: 1:500

DATA: MAIO/2025

CONTEÚDO:
VILA GODINHO
LUCIANO PEIXOTO I
LUCIANO PEIXOTO II

PRANCIA: