
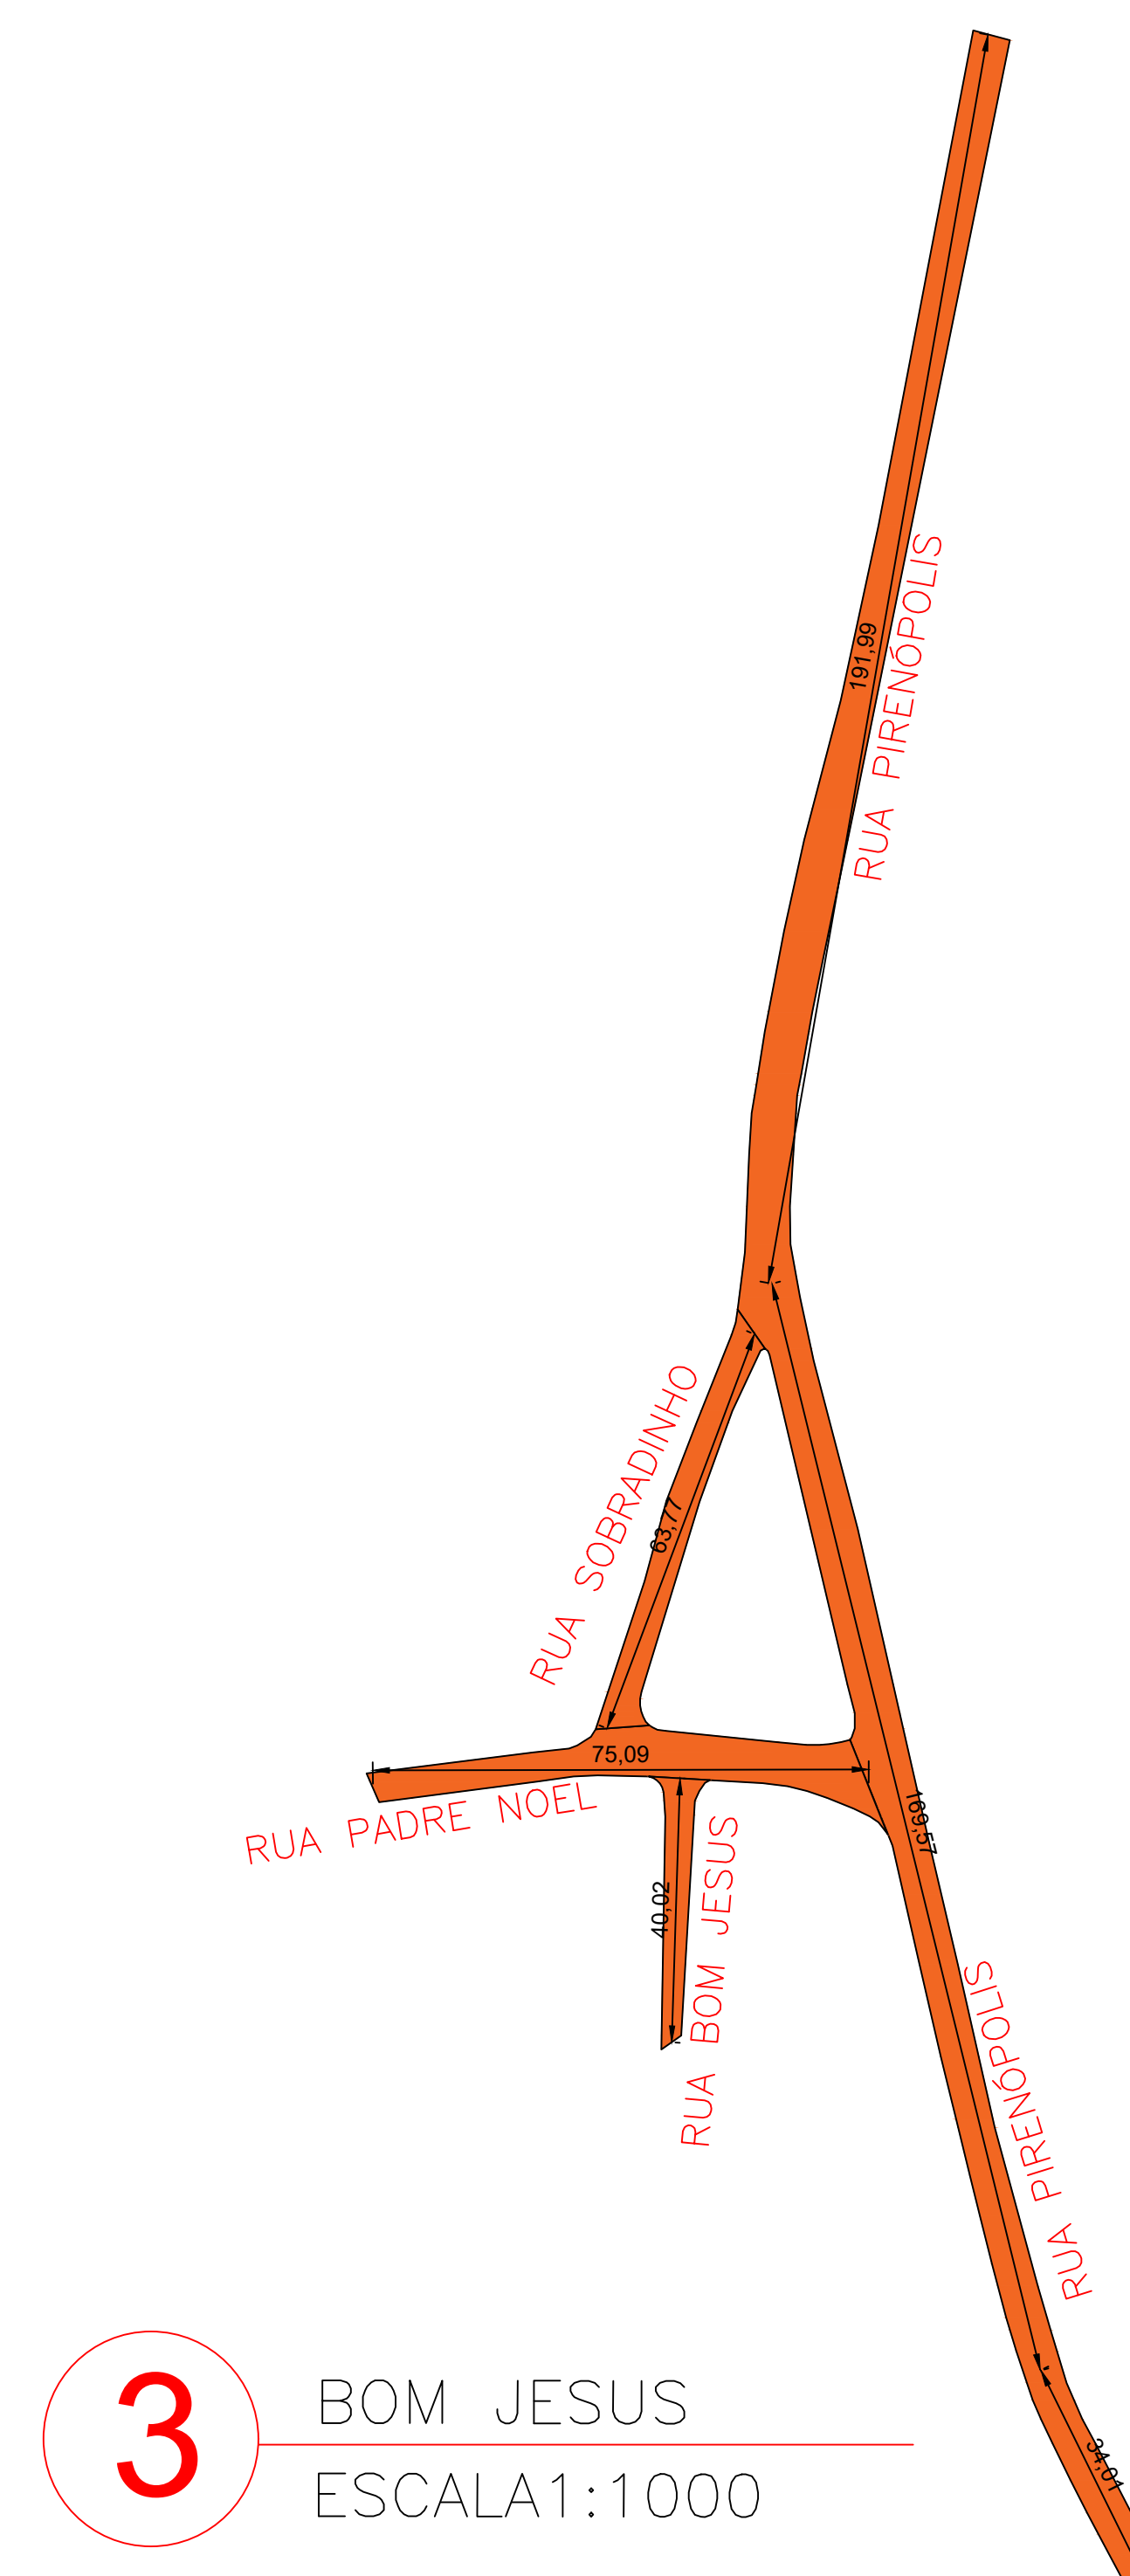
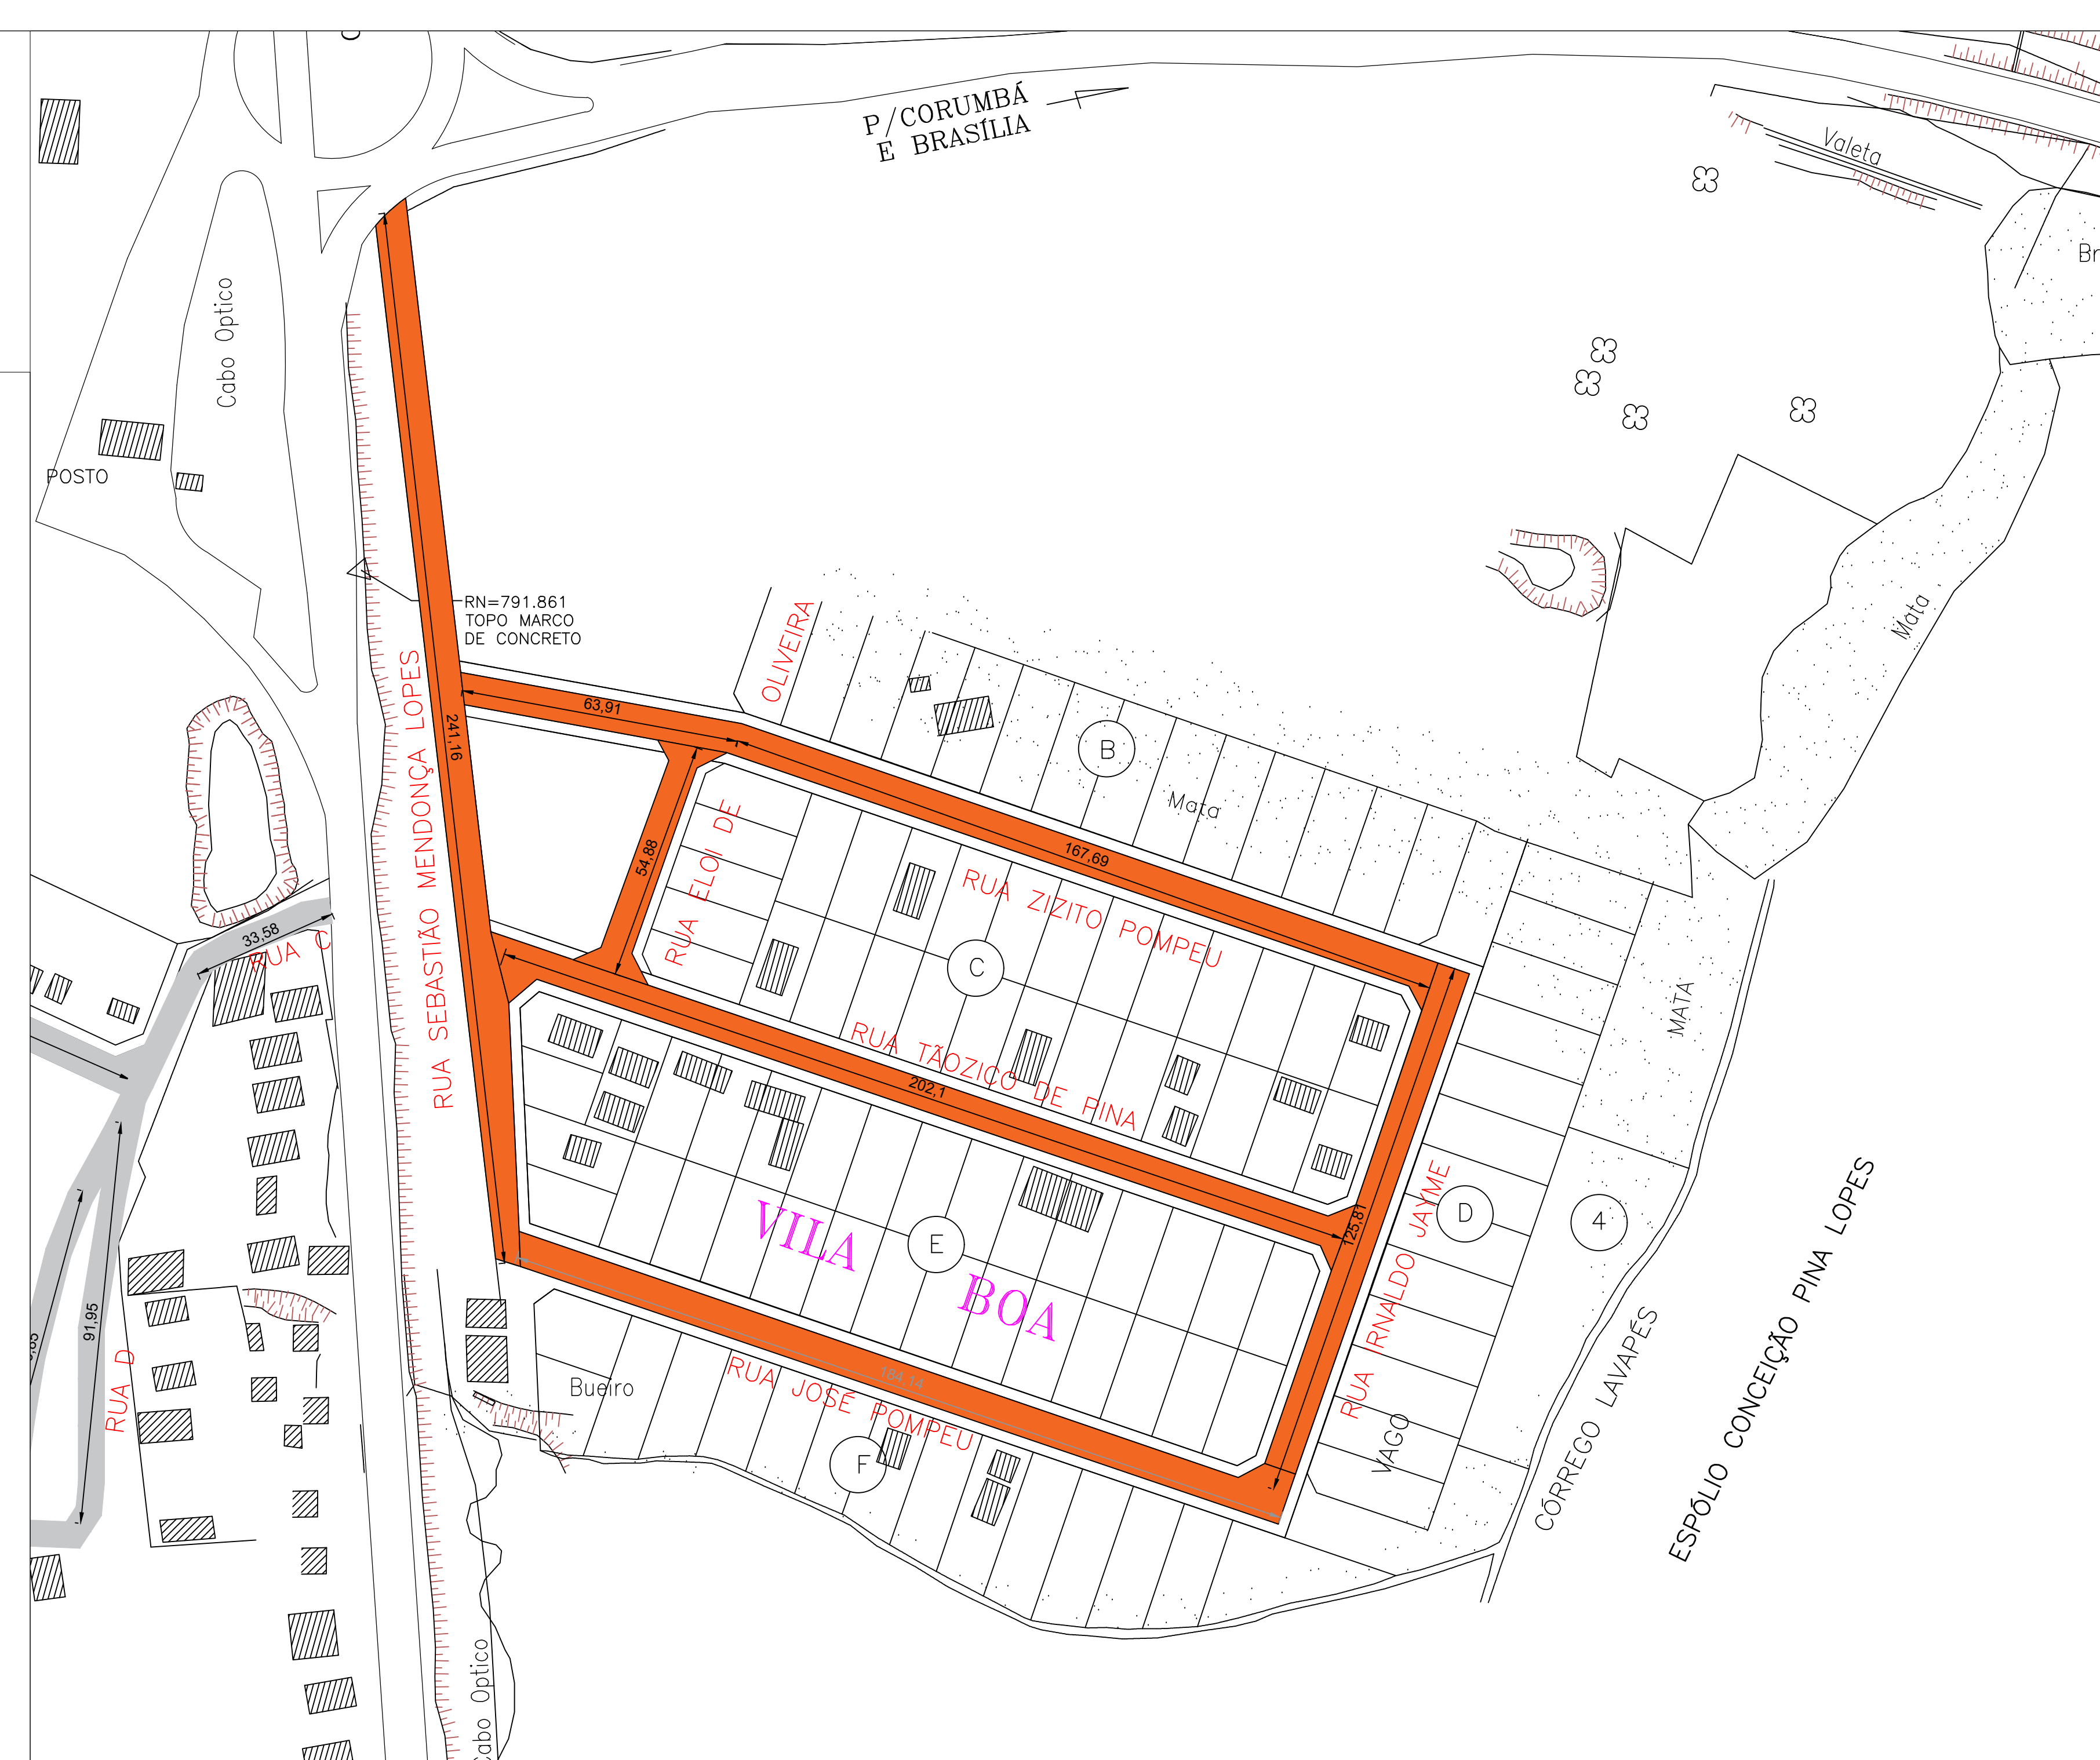


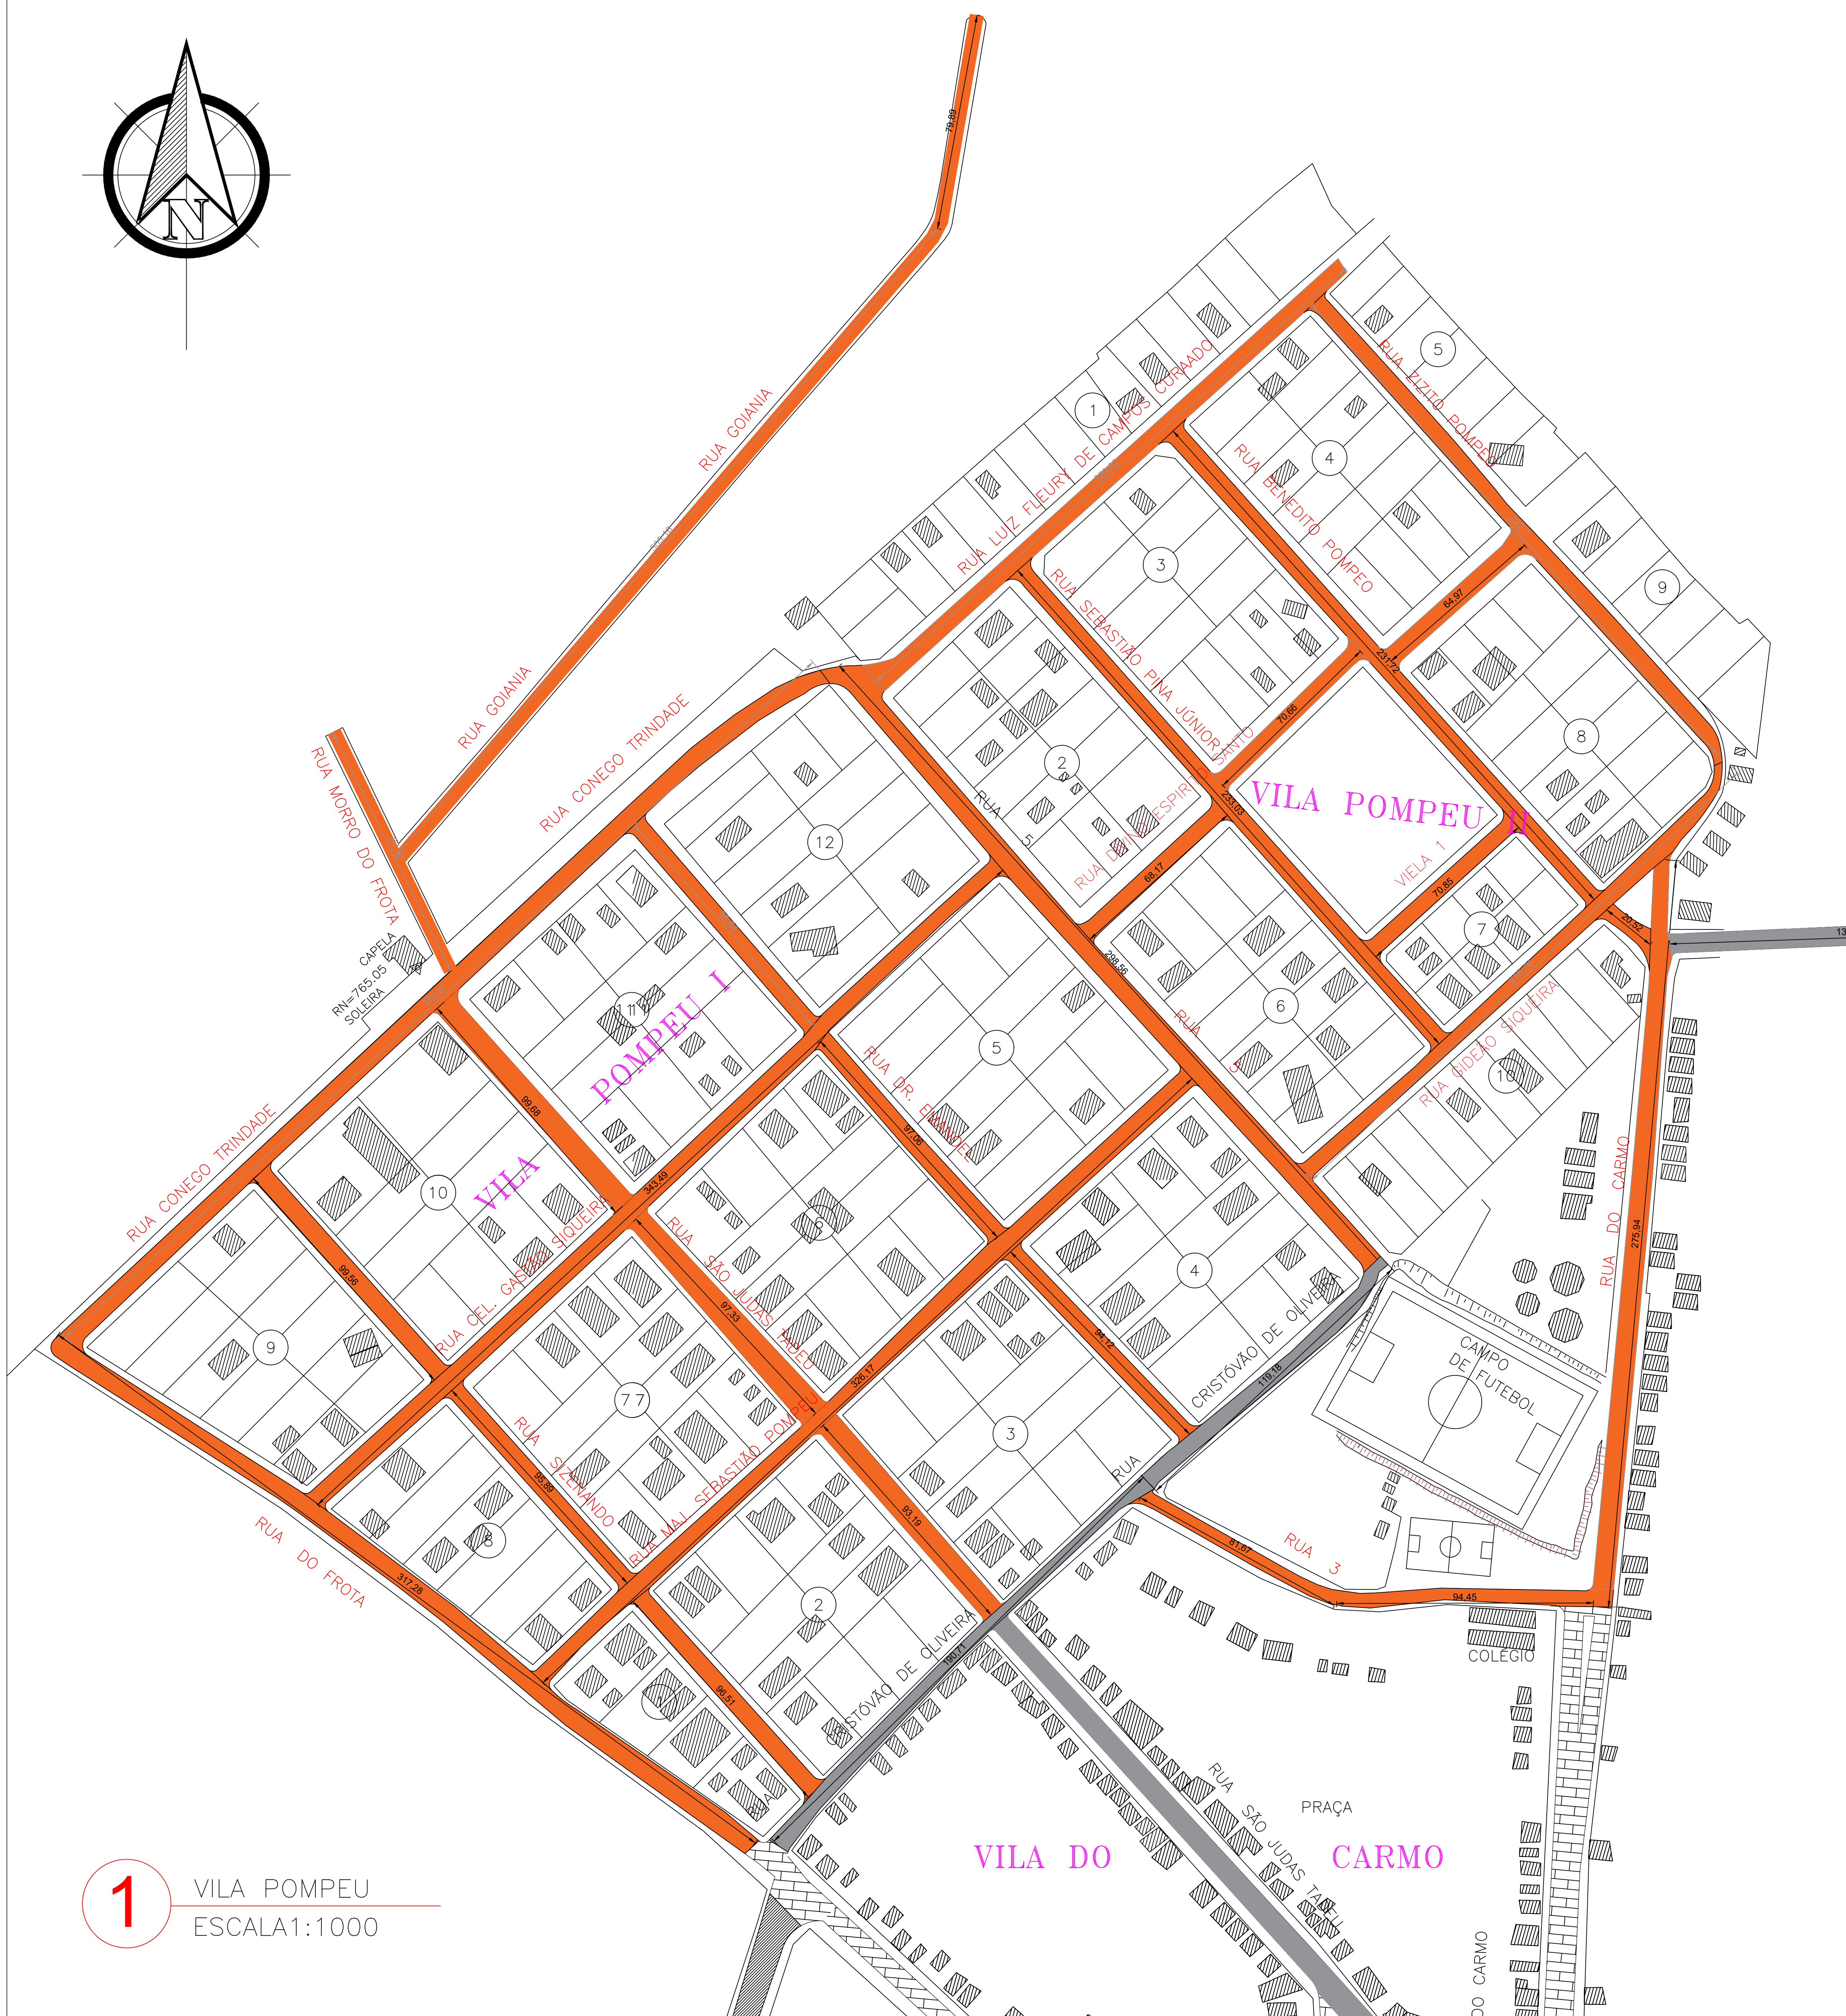

2 VILA BOA
ESCALA 1:1000


SEMOB
 SECRETARIA MUNICIPAL DE MEIO AMBIENTE,
 DESENVOLVIMENTO URBANO, MOBILIDADE, OBRAS,
 HABITAÇÃO, AGRICULTURA, SEGURANÇA E TRÂNSITO


 CIDADE DE
PIRENÓPOLIS
 NOSSO BEM MAIOR

REVITALIZAÇÃO DO SISTEMA VIÁRIO COM APLICAÇÃO DE RECAPEAMENTO EM CBUQ NO MUNICÍPIO DE PIRENÓPOLIS

CONTRATANTE:

PREFEITURA MUNICIPAL DE PIRENÓPOLIS-GO
CNPJ 01.067.941/0001-05

AUTOR DO PROJETO:

Eng.^a Elizeu Arruda Oliveira
CREA 1021004383D-GO

DESENHO:	ESCALA INDICADA	DATA MAIO/2025
ELIZEU ARRUDA OLIVEIRA		
CONTEÚDO:	PRANCHA:	
VILA POMPEU	1/3	
VILA BOA		
BOM JESUS		