




PLANTA SITUAÇÃO
Esc. 1:500

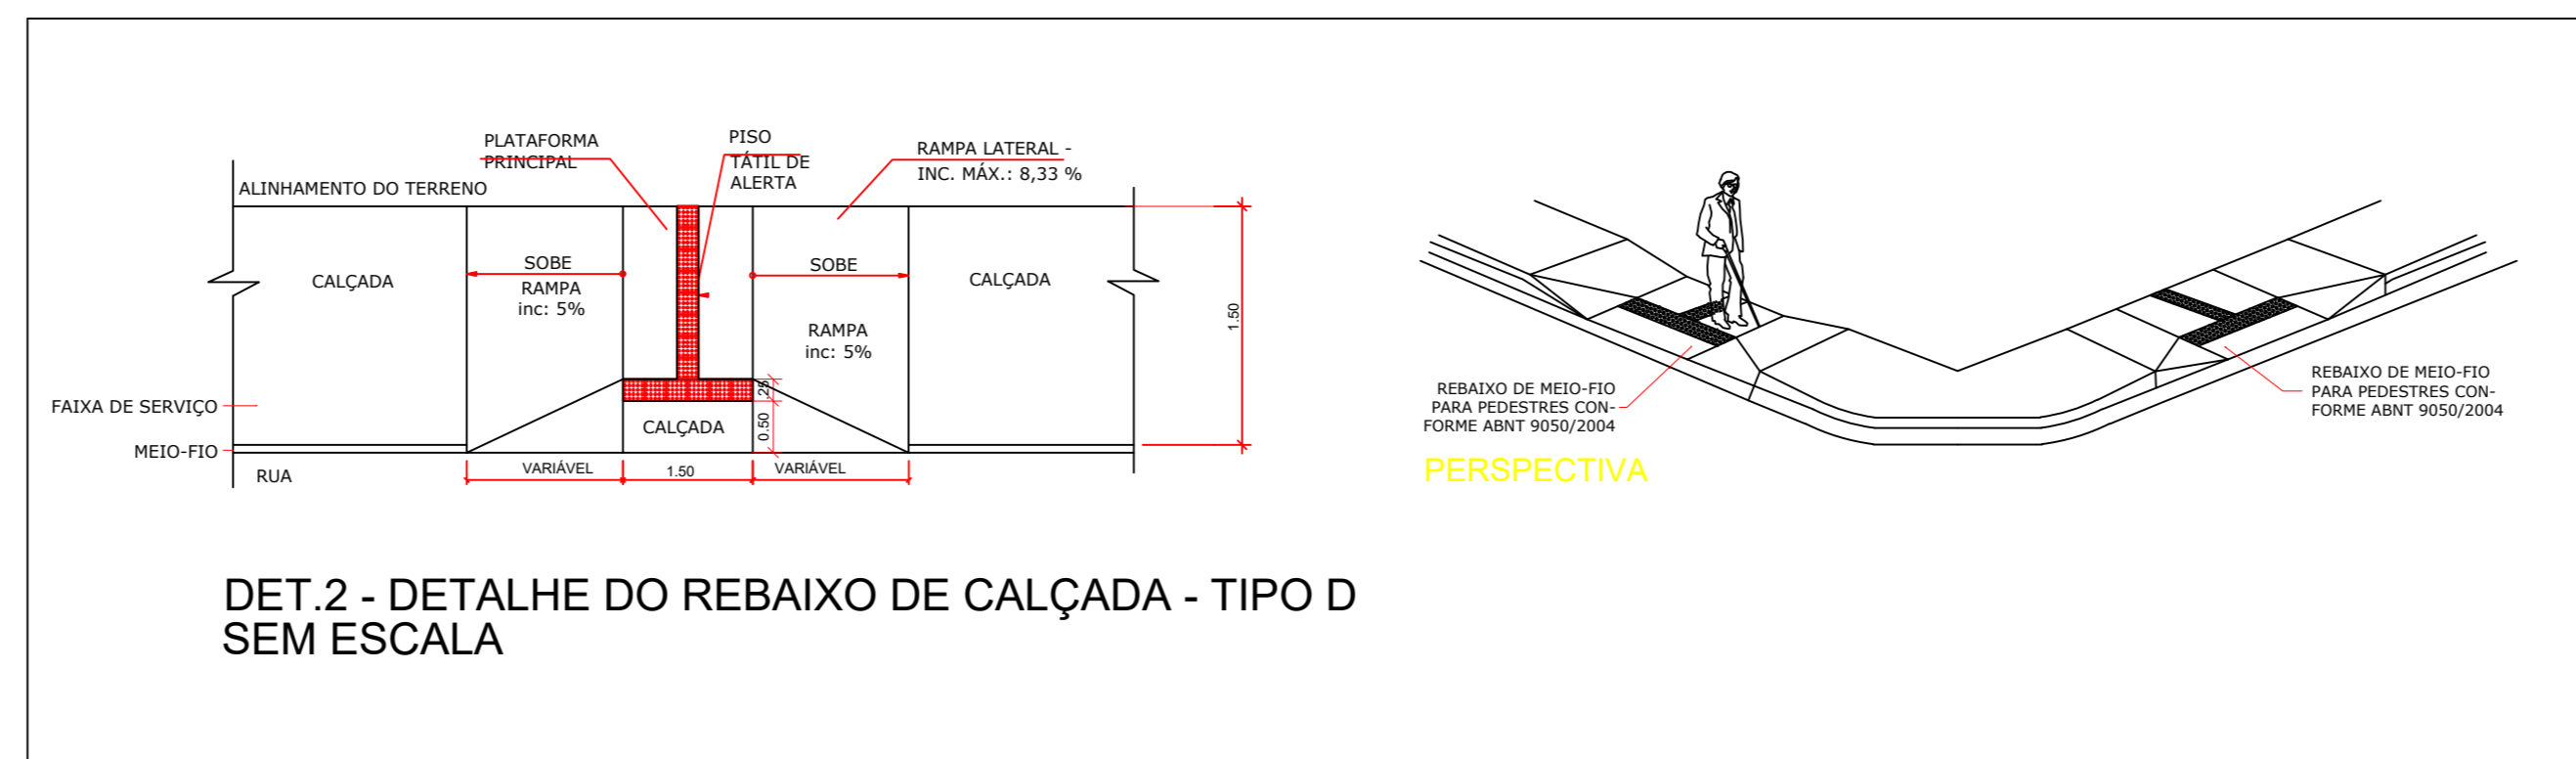

DET.2 - DETALHE DO REBAIXO DE CALÇADA - TIPO D SEM ESCALA

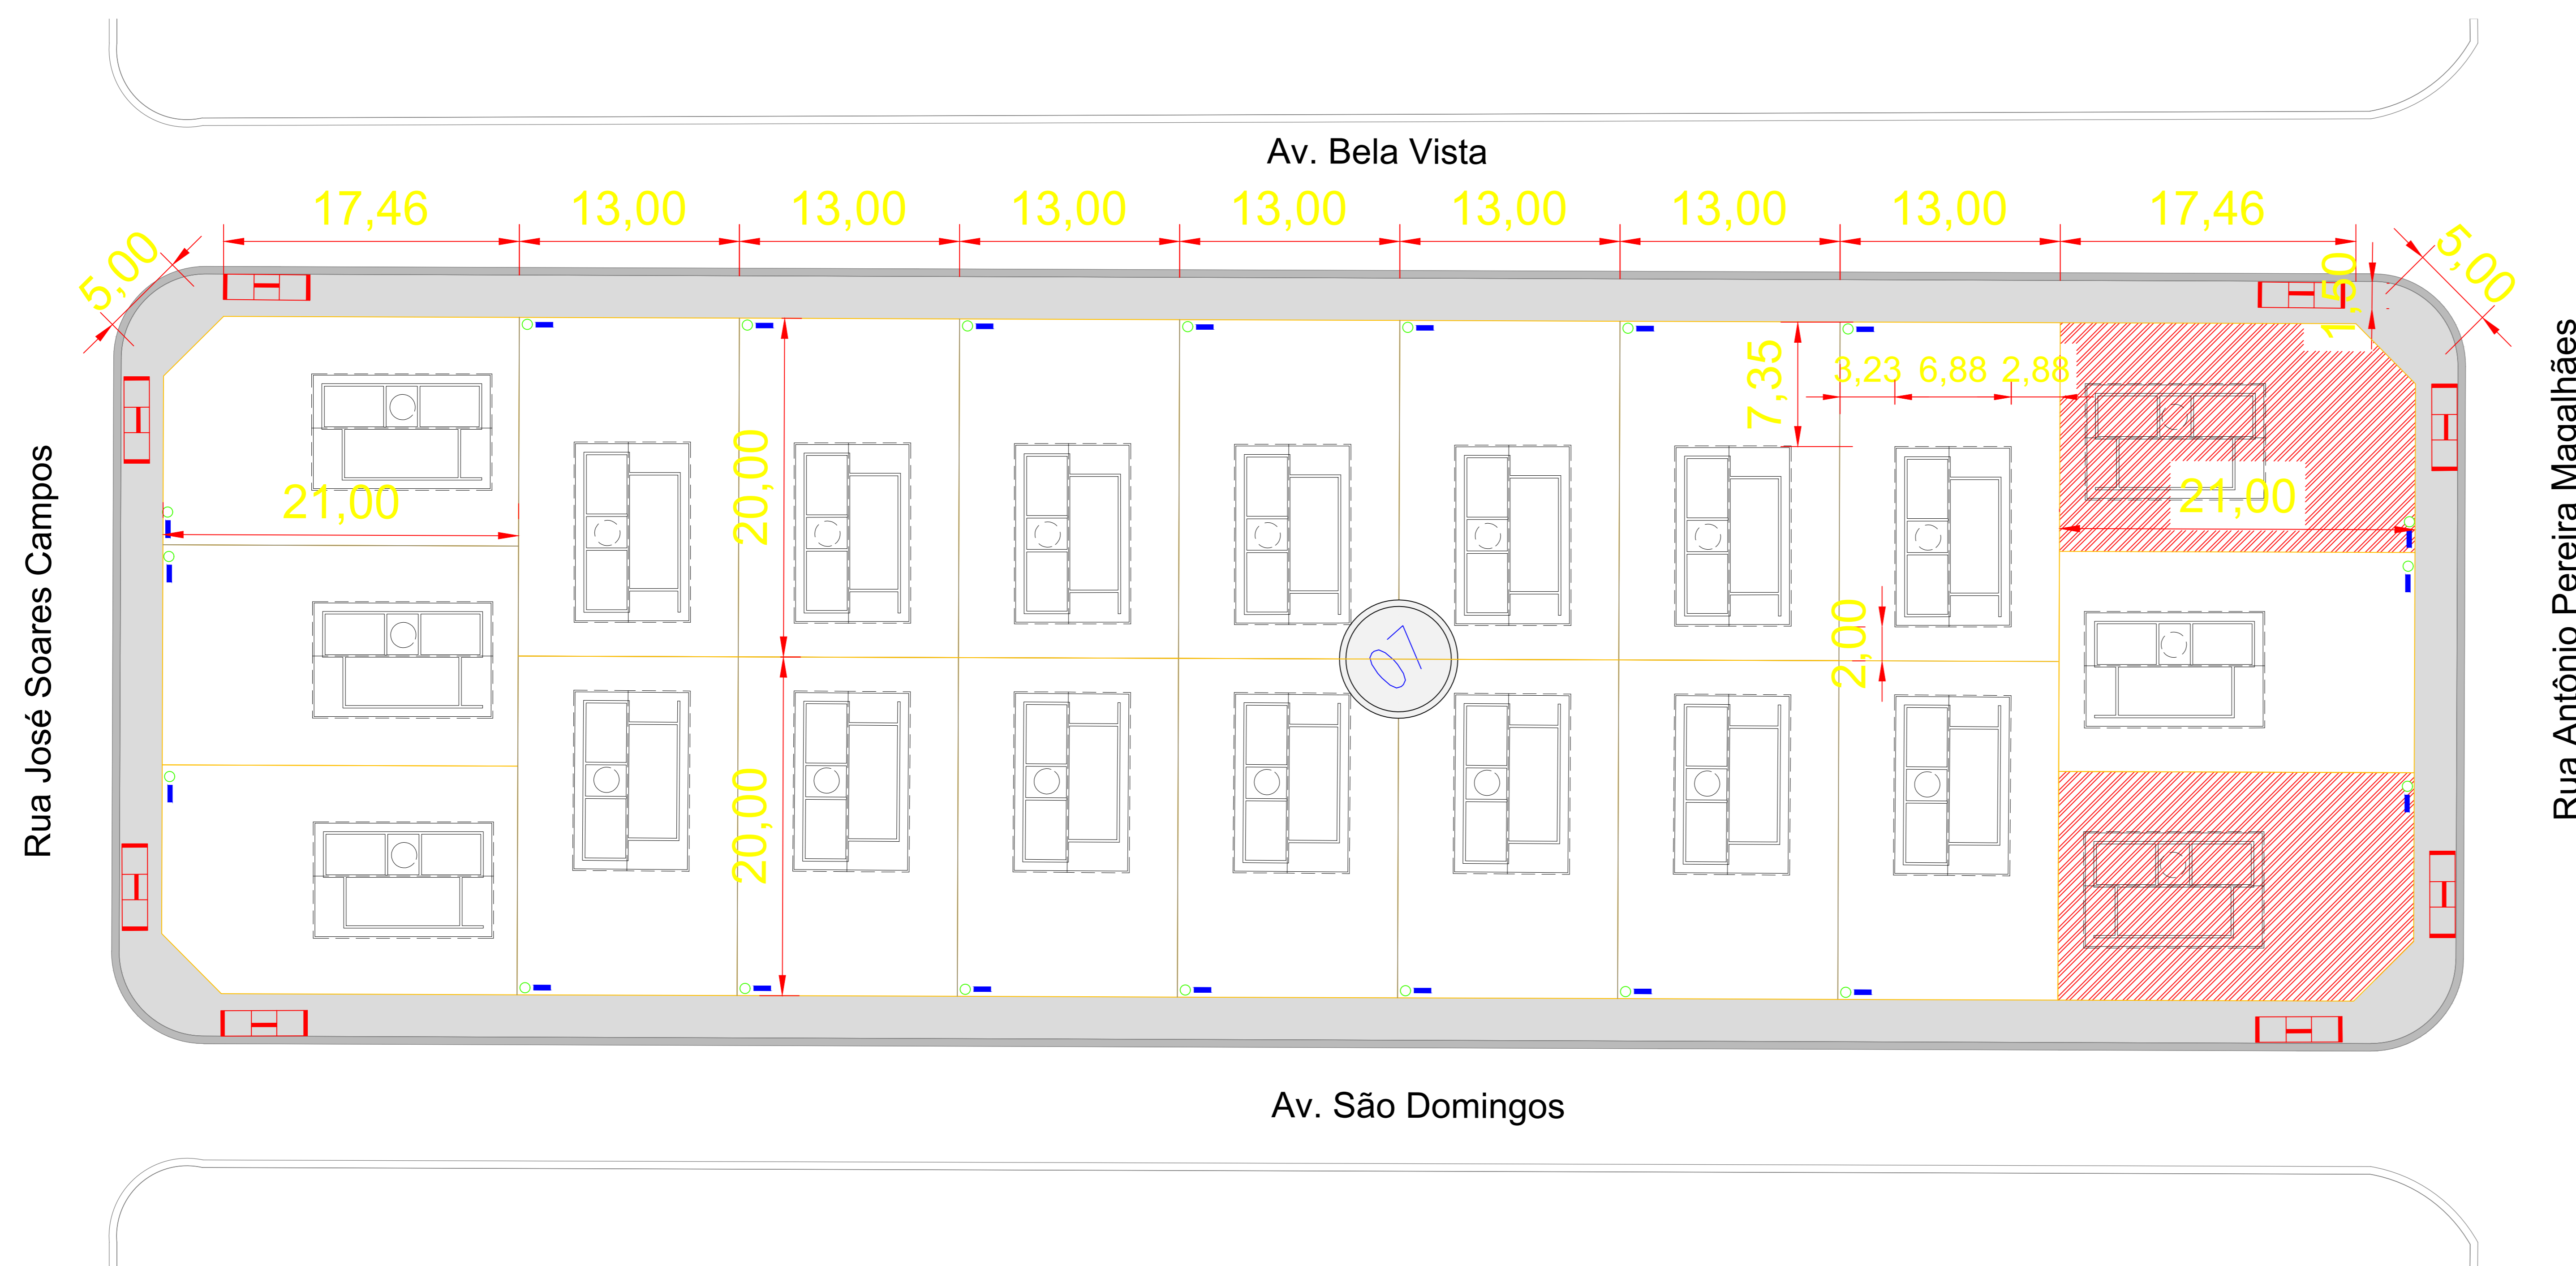

PLANTA IMPLANTAÇÃO
Esc. 1:200

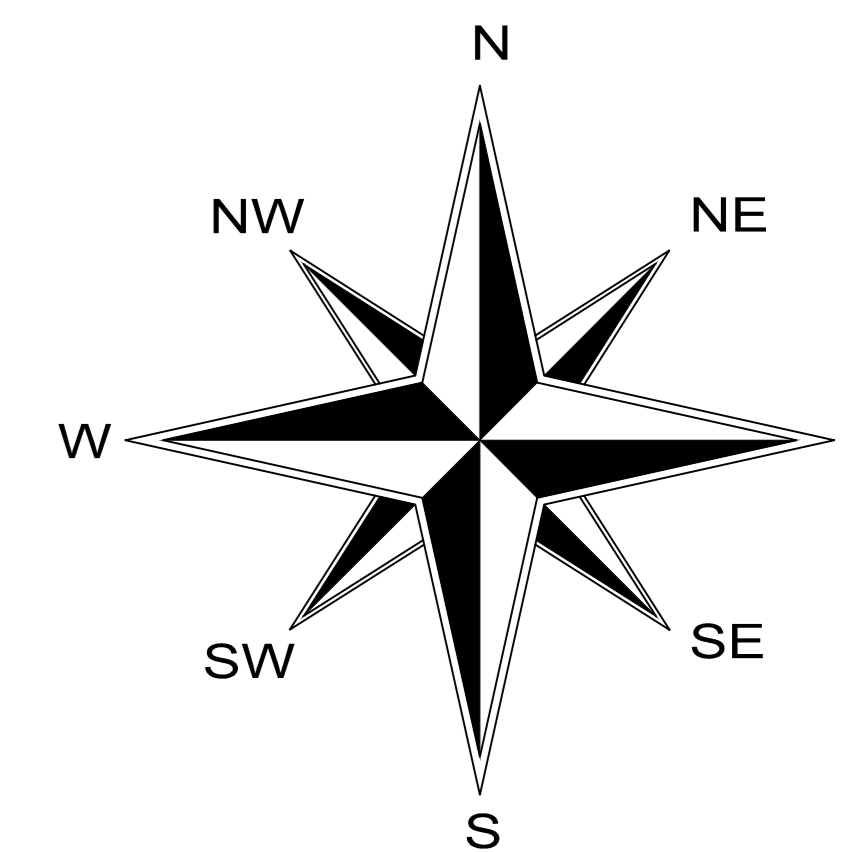

- Legenda:
- Entrada de Energia
 - Hidrometro
 - Rampa de acessibilidade
 - Calçada - Existente
 - Meio Fio e Sarjeta - Existente
 - UH - Destinada a idosos/ PcD

APROVAÇÃO DE PROJETO:	
APROVADO	
em 13 de Abril de 2025	
REVISÃO	DATA
01	
02	
03	
04	
IMPLANTAÇÃO	
CLIENTE	PREFEITURA MUNICIPAL SÃO DOMINGOS
OBRA	CONSTRUÇÃO DE CASAS
ENDEREÇO	QUADRA 07, LT.01 A 20, SETOR HÉLIO REGIS VALENTE SÃO DOMINGOS - GO
REFERENTE	PLANTA BAIXA PLANTA DE SITUAÇÃO/PLANALTIMETRIA
ÁREAS	ÁREA: 5.295,00 m ²
A.R.T.	Prancha N ^o
ENGR. THIALLY CABRAL DE MORAIS CREA: 1.015.997/31-1-GO	PREFEITURA MUNICIPAL DE SÃO DOMINGOS CNPJ: 11.968.614/0001-00
Desenho	ART N ^o
Thaís Carne	15020021002