



01 - BALCÃO DE ATENDIMENTO (8,30m X 0,80m X 0,75m)
PORTA DE PASSAGEM, BALCÃO LISO, 3 GUICHÊS DE ATENDIMENTO

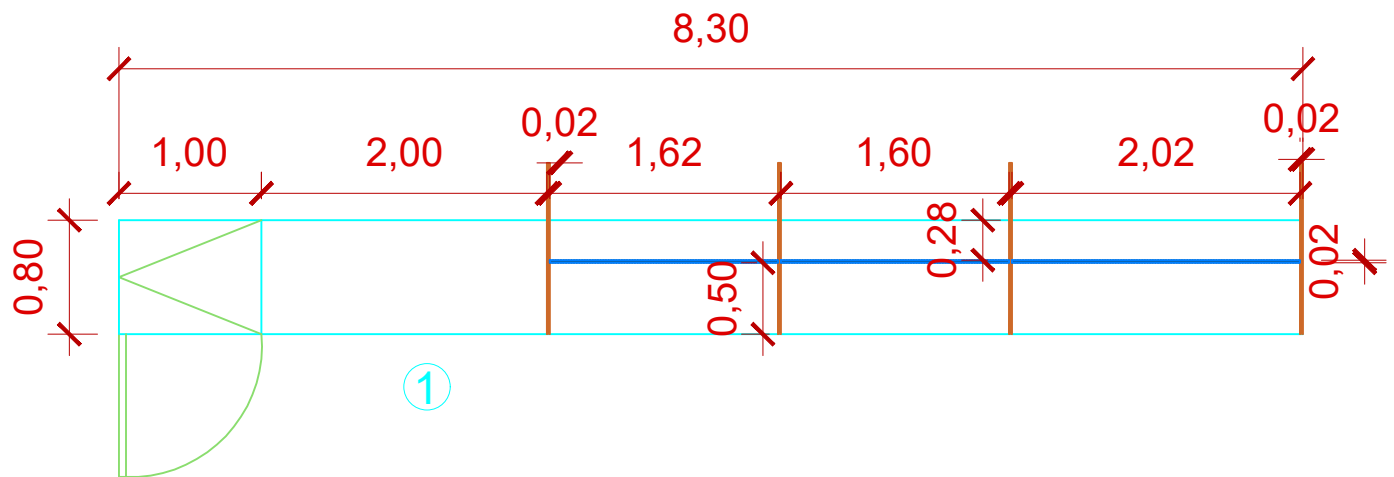

VISTA 01 - FRONTAL INTERNA

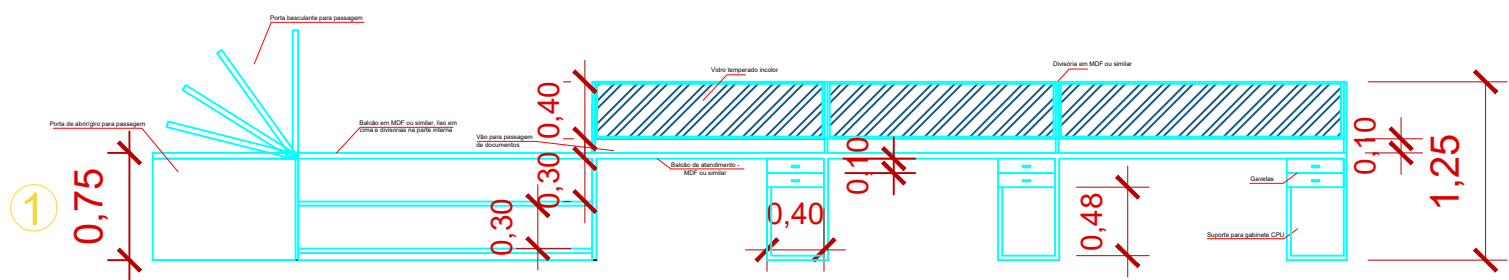

VISTA 02 - FRONTAL EXTERNA


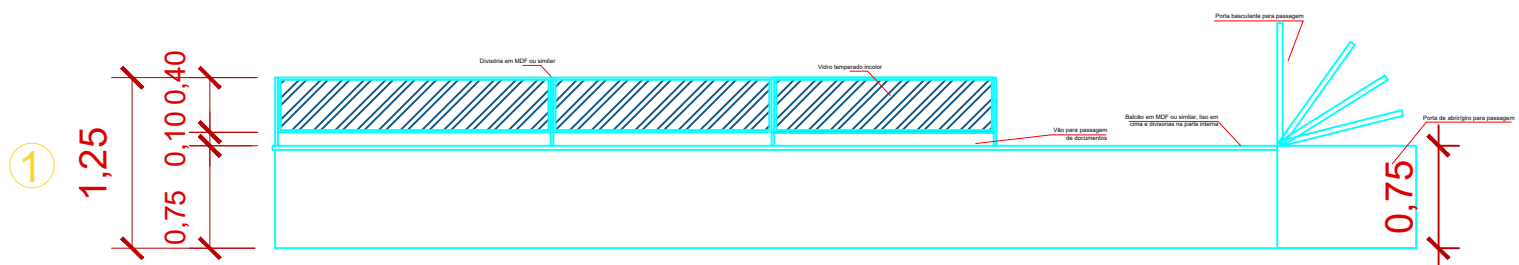


FIGURA MERAMENTE ILUSTRATIVA.
DETALHES CONFORME PROJETO

VISTA 03 - LATERAL

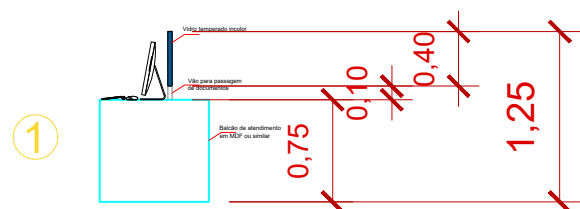

CONTEÚDO

MÓVEL – COLETORIA

ENDEREÇO: PRAÇA DO ROSÁRIO, N° 156, QUADRA 32,
LOTE 142, CENTRO, SILVÂNIA – GO

PROP.: PREFEITURA MUNICIPAL DE SILVÂNIA

ESCALA	DATA	UNIDADE	R. T.
2/4	SET/25	metro	

Mariany Ribeiro do Carmo
CAU: A 2426560