
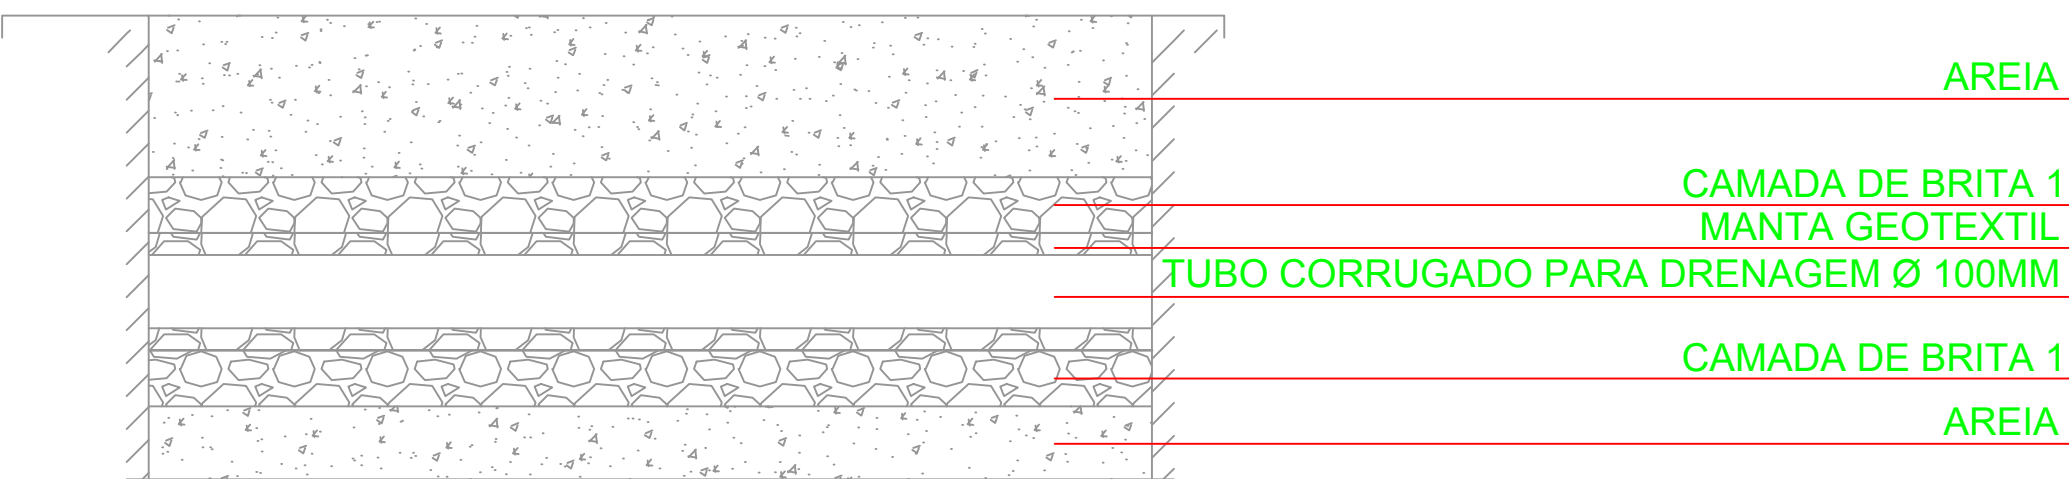


Lista de Materiais		
Caixas de Passagem		
Caixa de inspeção esgoto simples		1 pc
CE- 60x60 cm		
DVC Esgoto		
Junção simples 45		12 pc
100 mm - 100 mm		
Tubo dreno, corrugado, espiralado, flexível, perfurado, PEAD		208,98 m
100 mm - 4"		
Diversos		
Manta geotêxtil, 100% poliéster, resistência a tração = 14 KN/m		79,22 m²
Brita 01		24,18 m³
Areia Média		33,44 m³


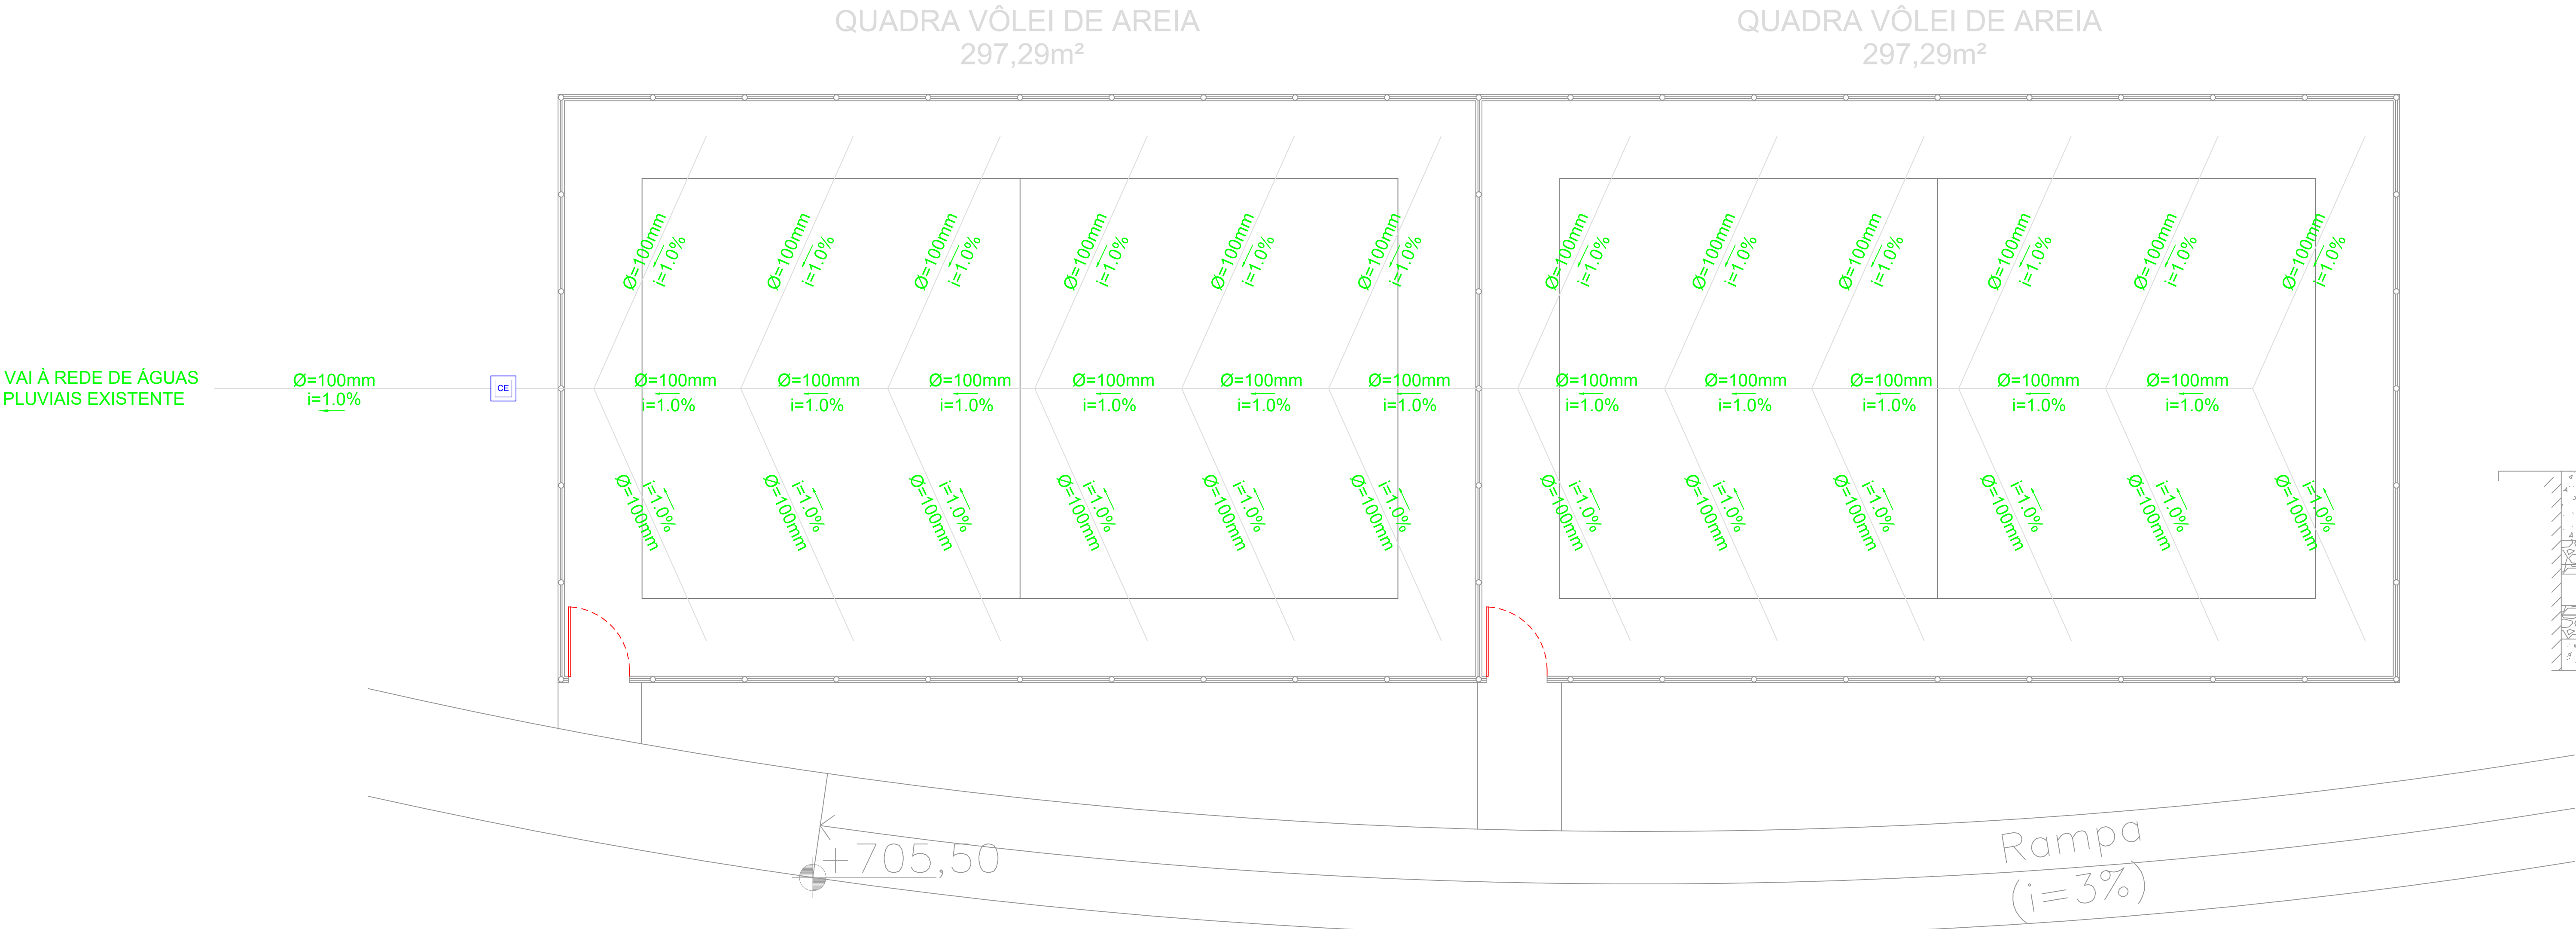


DETALHE 01

ESCALA.....1/10


PLANTA DE DISTRIBUIÇÃO DA TUBULAÇÃO

ESCALA.....1/75

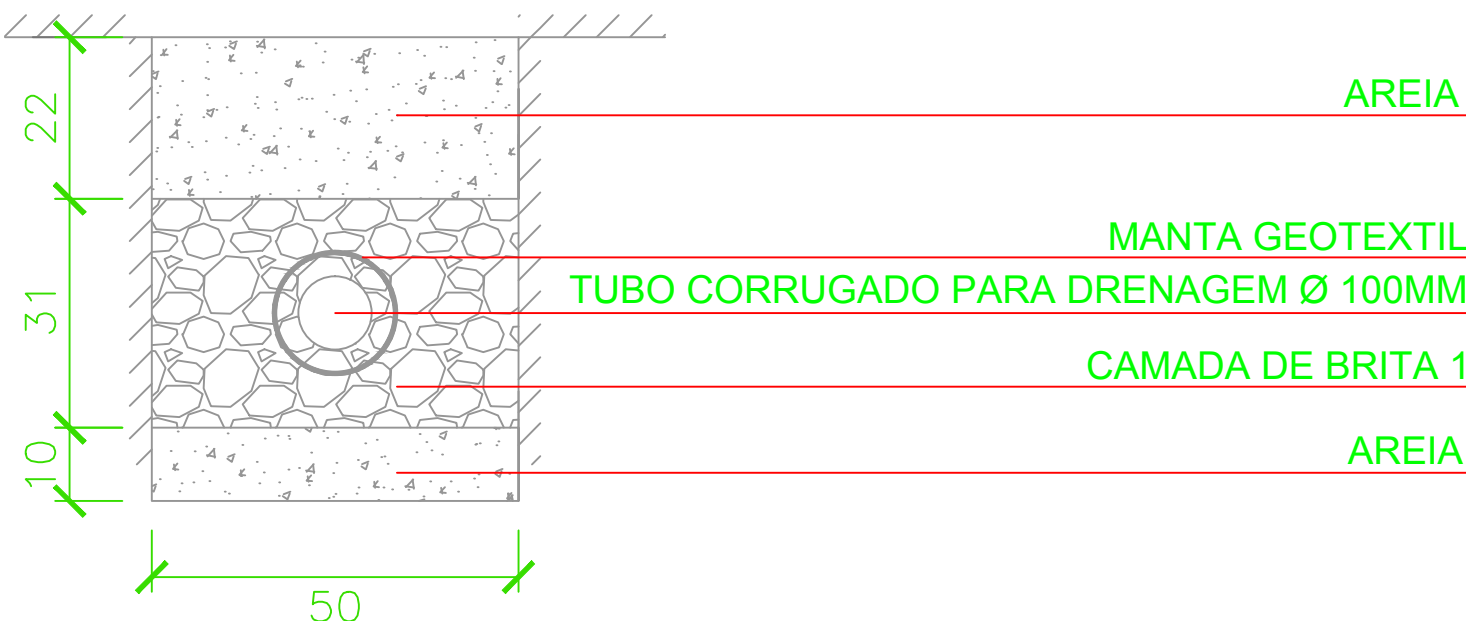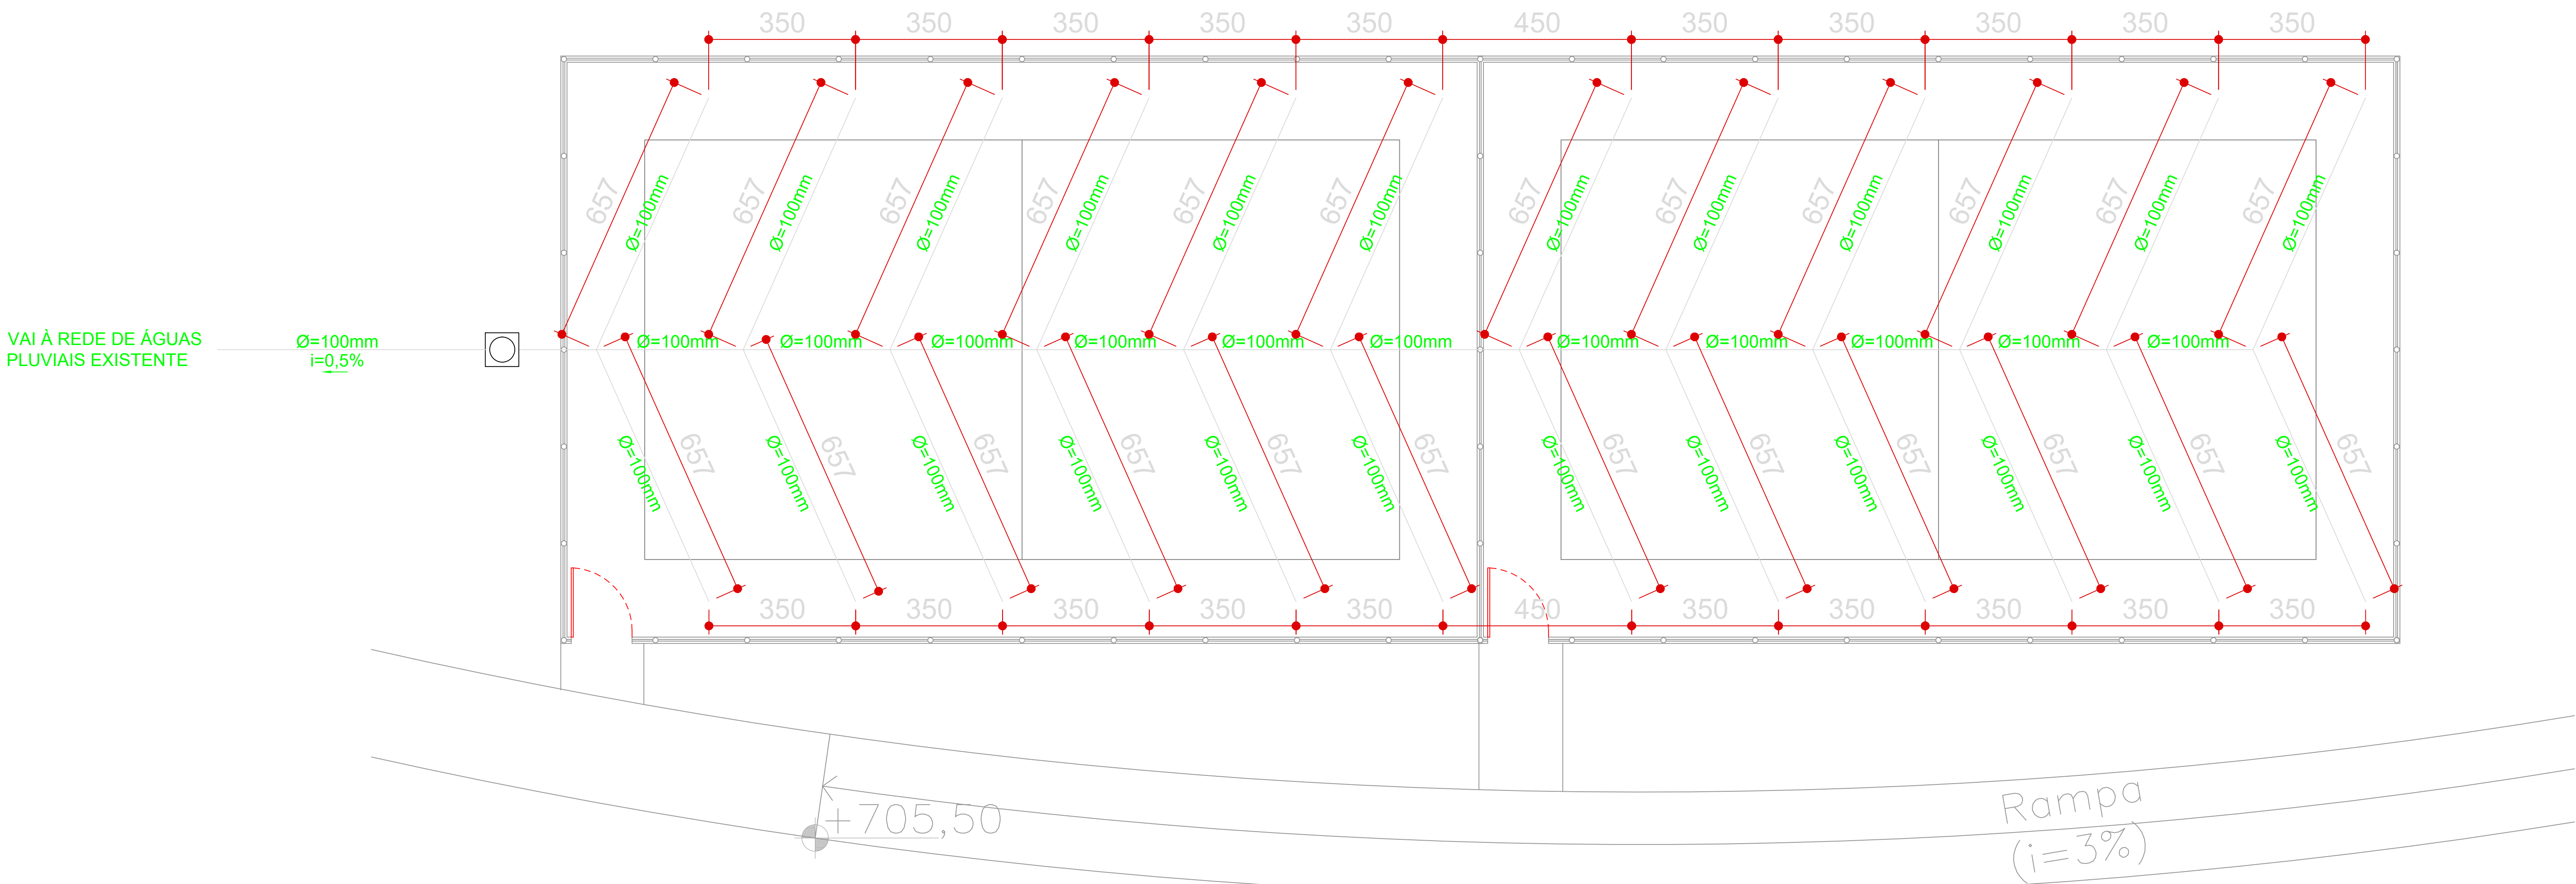

DETALHE 02

ESCALA.....1/10

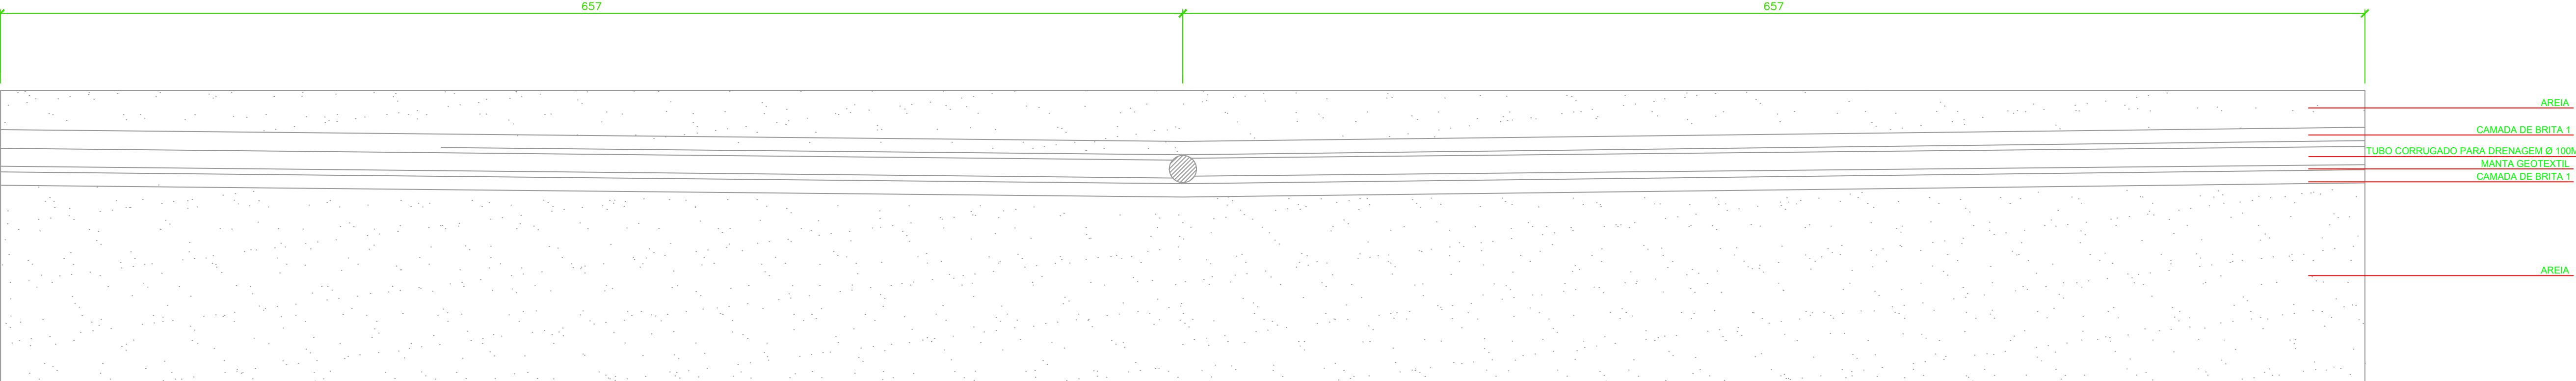

CORTE LONGITUDINAL

ESCALA.....1/20

PLANTA BAIXA

ESCALA.....1/75

Drenagem

APROVAÇÕES:

OBRA: LAGO MUNICIPAL MARIA DE LOURDES

ENDEREÇO: AVENIDA ABNER CAIXETA, SILVÂNIA - GOIÁS

PROPRIETÁRIO:
PREFEITURA MUNICIPAL DE SILVÂNIA - GOIÁS

AUTOR DO PROJETO:
ENG. CIVIL VINÍCIUS ALVES DE SOUSA
CREA 7891/D-GO

DATA:
NOV/25

CONTEÚDO:
PLANTA BAIXA
DETALHES

PRANCHA
01

01