



PLANTA

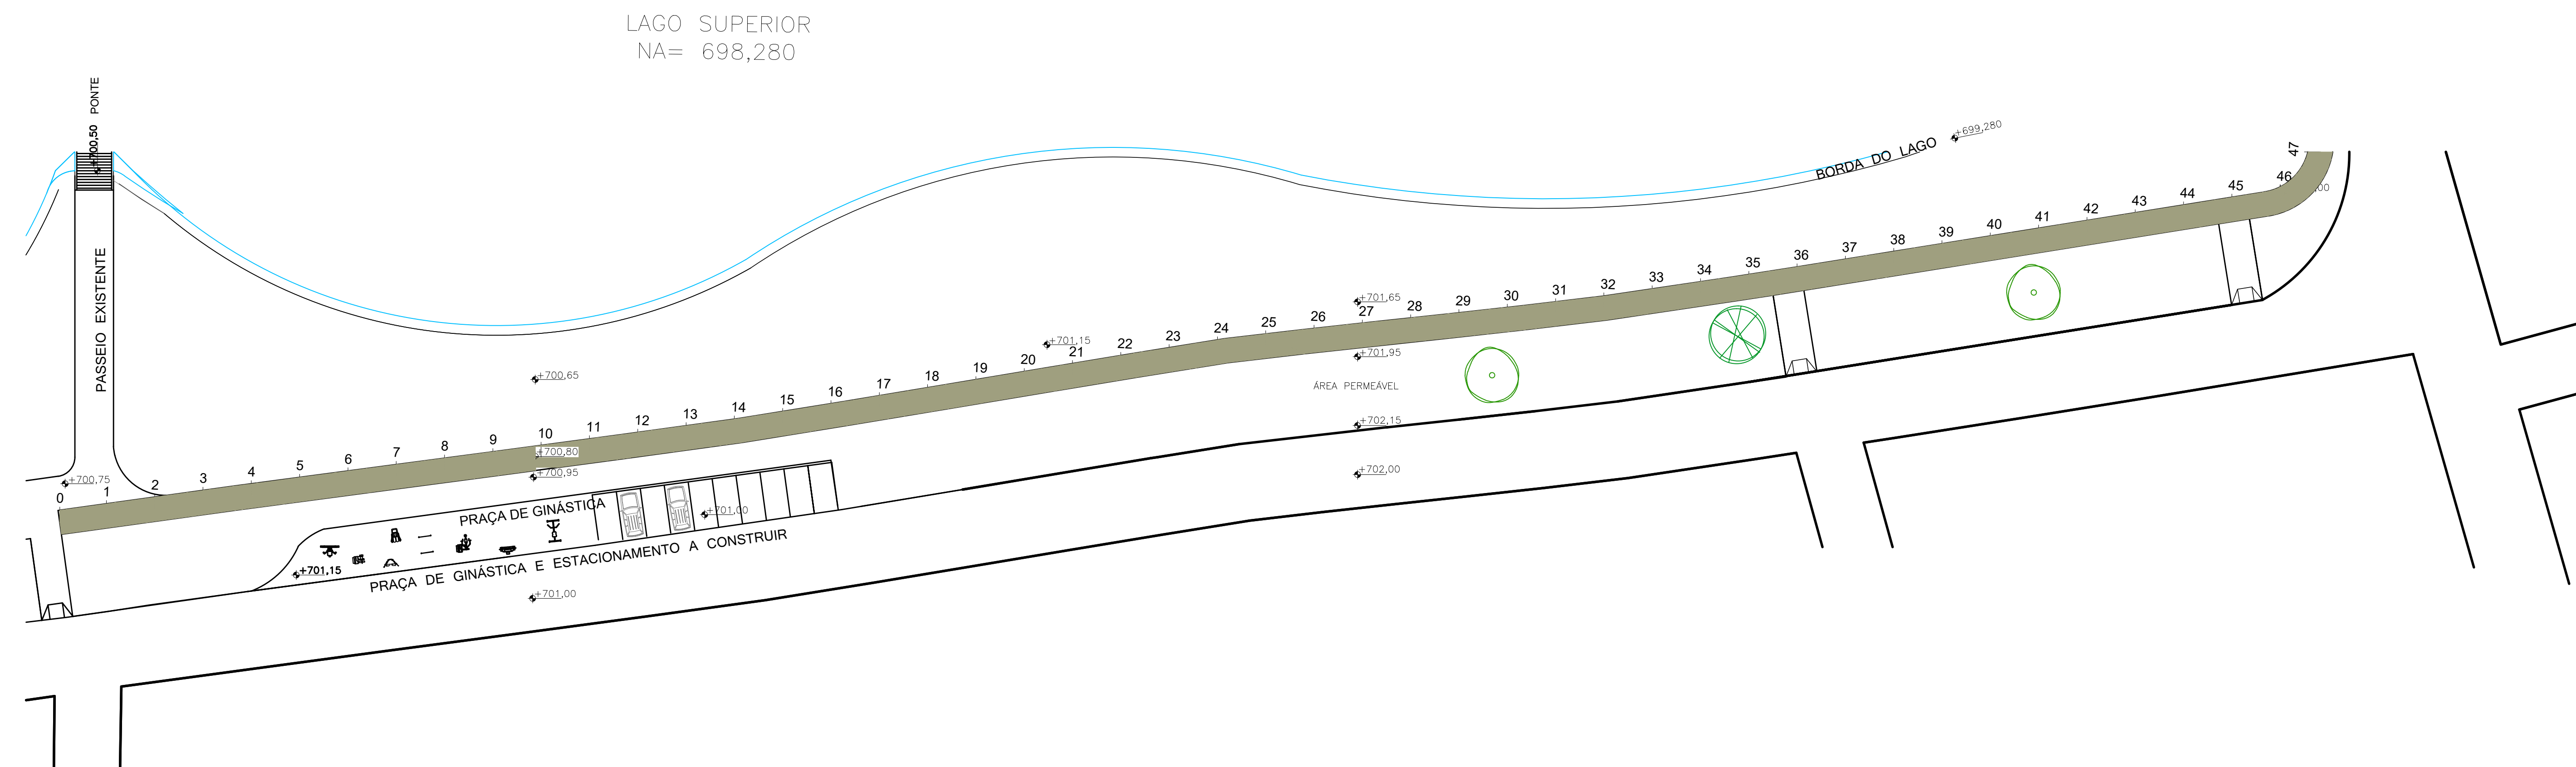


PERFIL LONGITUDINAL

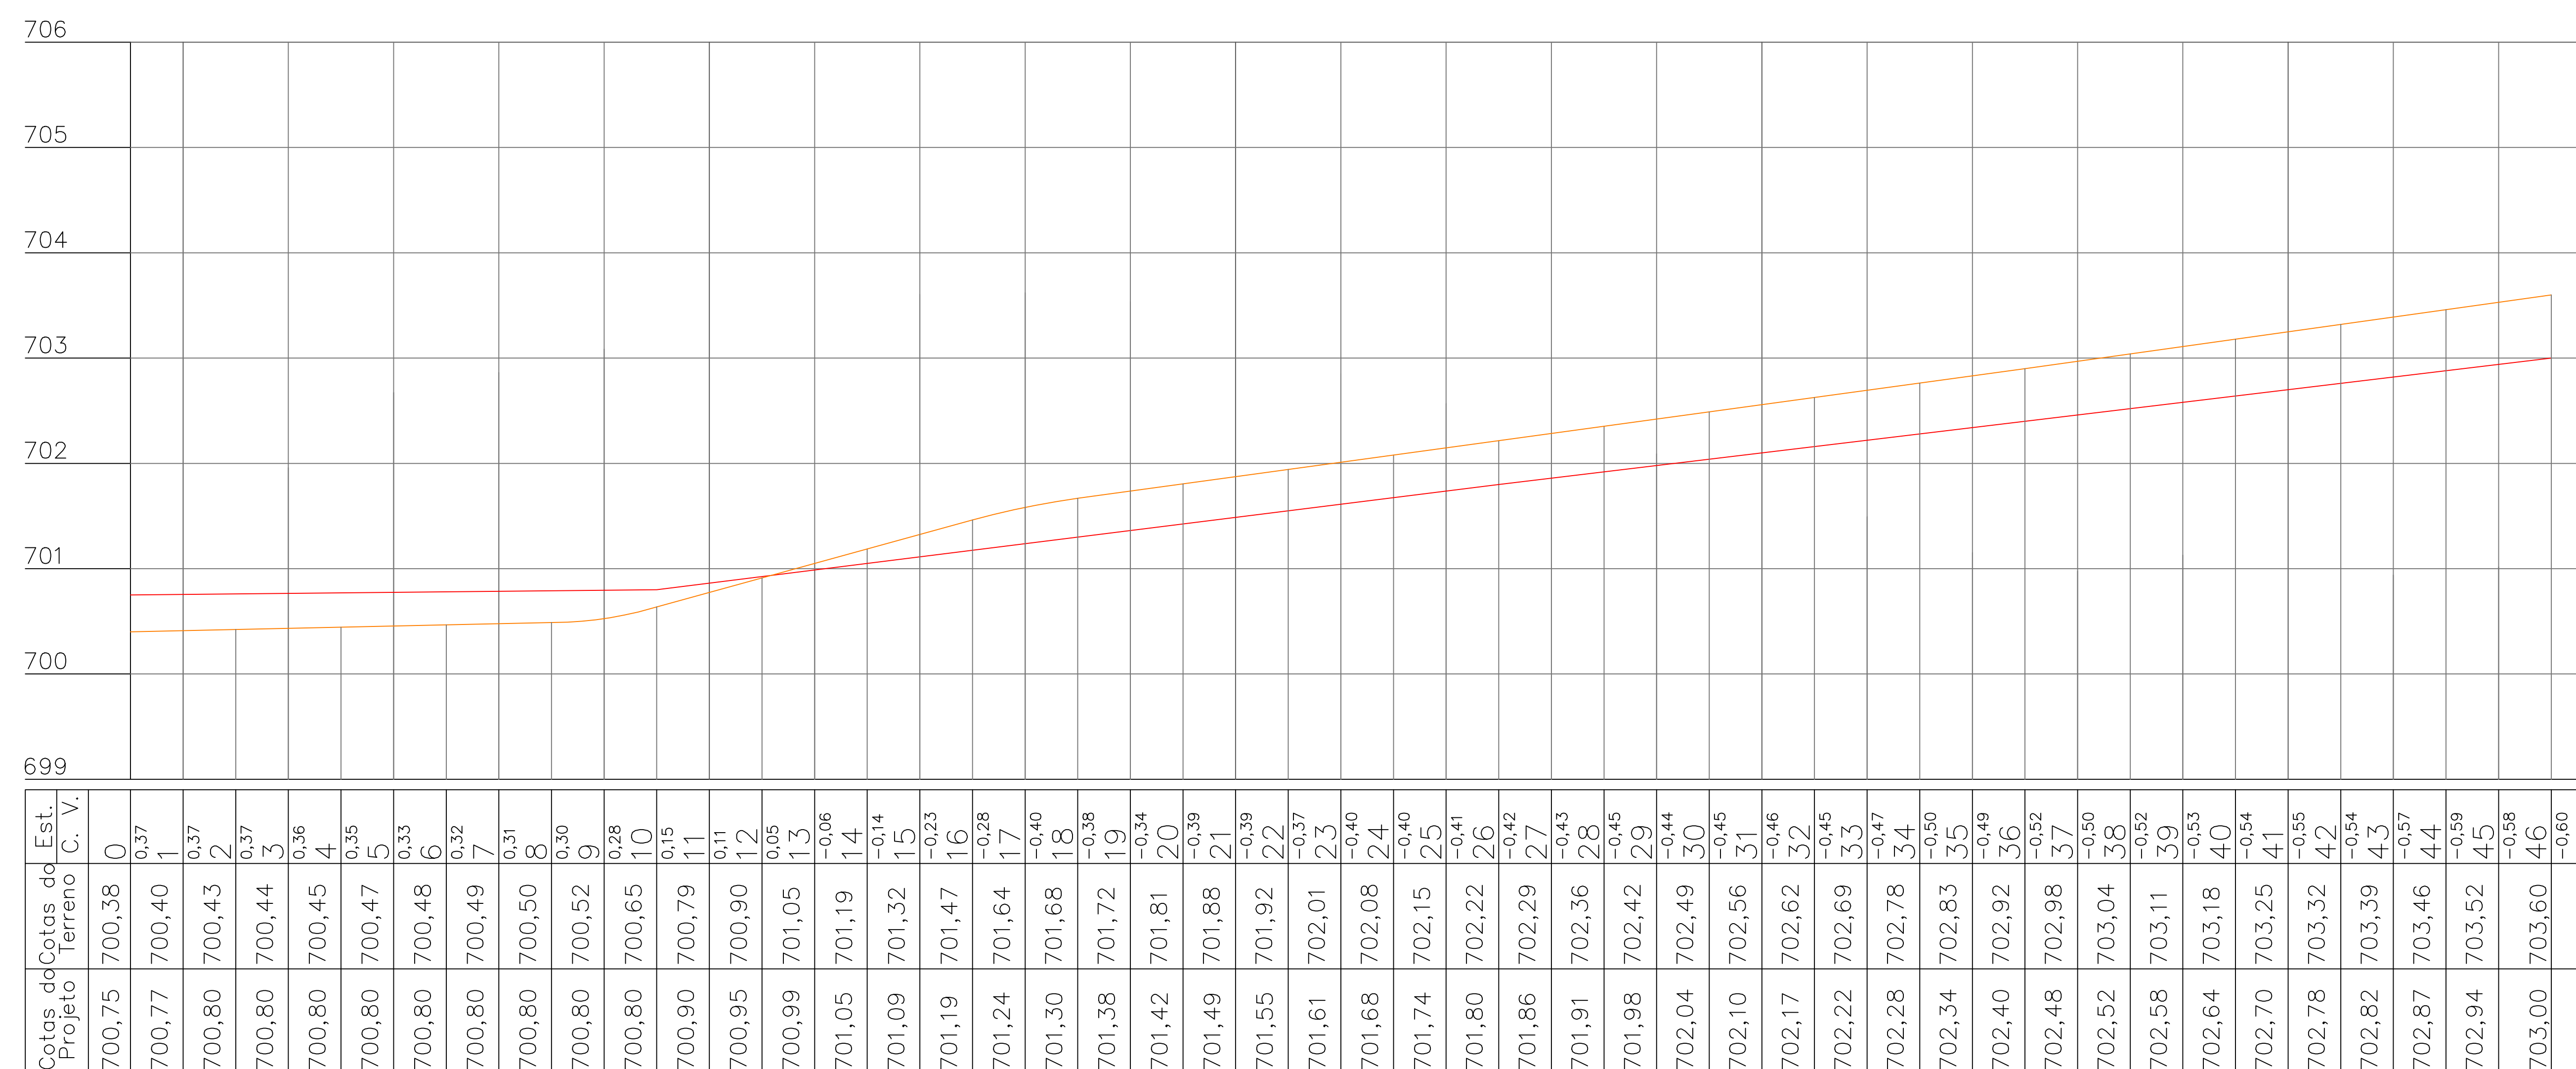

Observações :


– Cota Vermelha (C.V.) = Cota Projeto – Cota Terreno

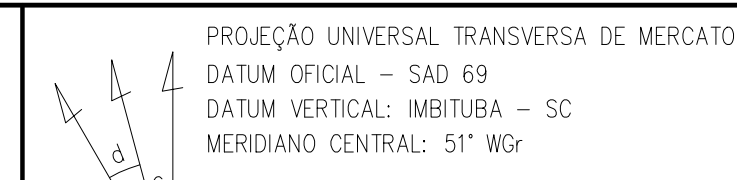


Sobre o sistema de Coordenadas
Coordenadas planas Sistema UTM
Origem:
Elipsóide = UGGI 67
Meridiano Central = 51° WGR
Norte = Equador acrescido de 10.000.000 m
Este = Meridiano Central acrescido de 500.000 m

PM	PREFEITURA MUNICIPAL DE SILVÂNIA			
CALÇADAS	OBRA:	LAGO MUNICIPAL MARIA DE LOURDES		
	SUB-NOME:	Pista de Caminhada		
	SEGMENTO:	m 0,00 - m 230,00		
PROJETO GEOMÉTRICO				
ENG. VINÍCIUS A. DE SOUSA CREA 7891/D-GO	ESTACA:	0 - 46	ESCALA:	1/500
			FOLHA:	01/03

PLANTA

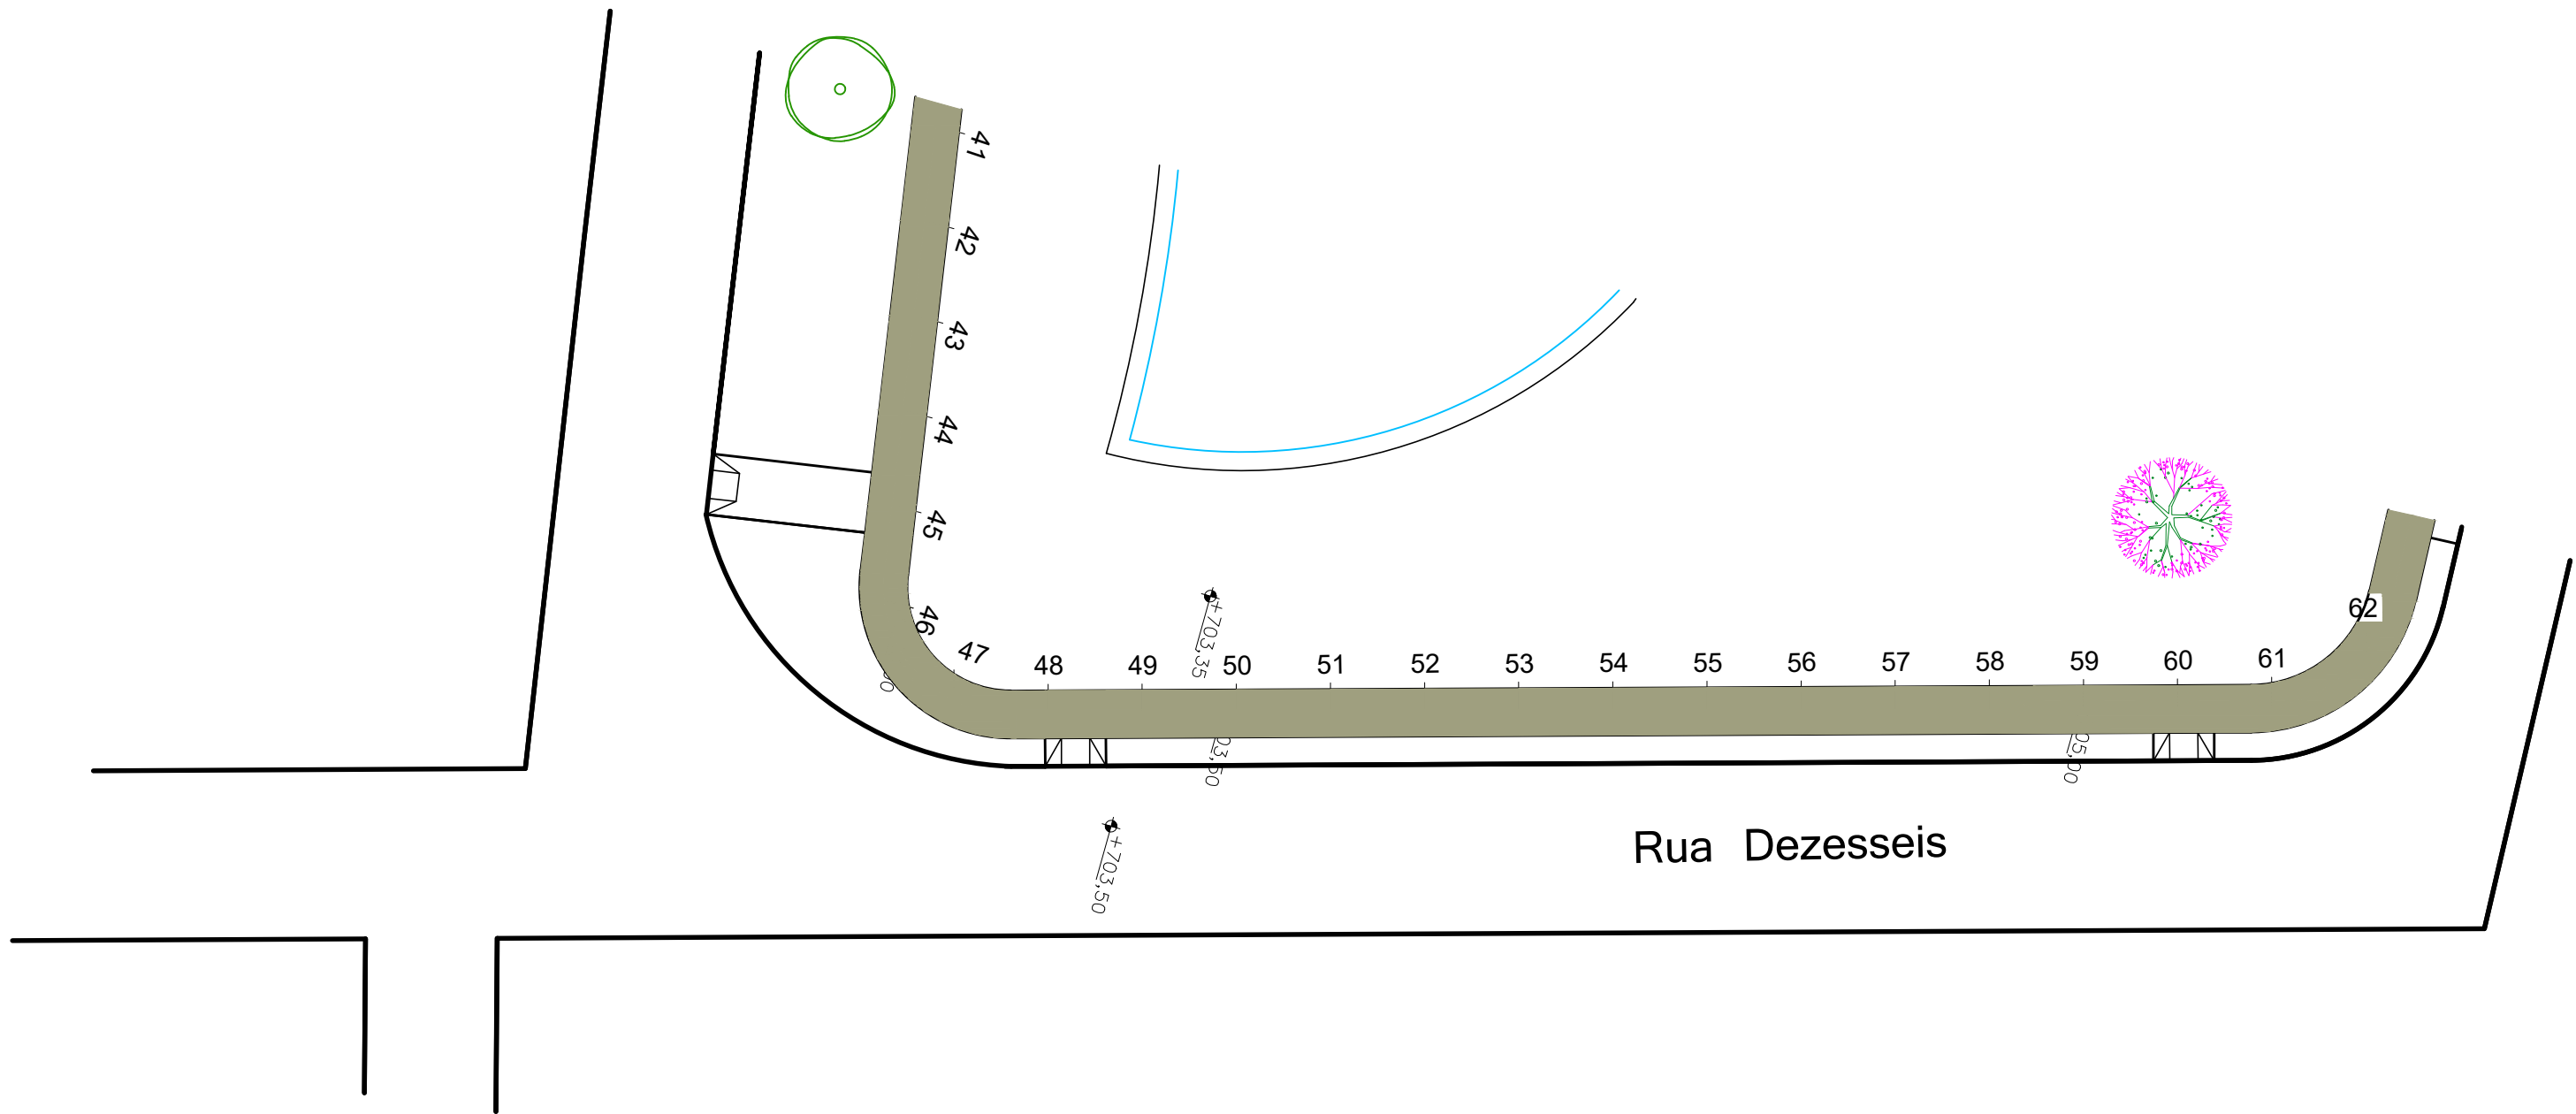

PERFIL LONGITUDINAL

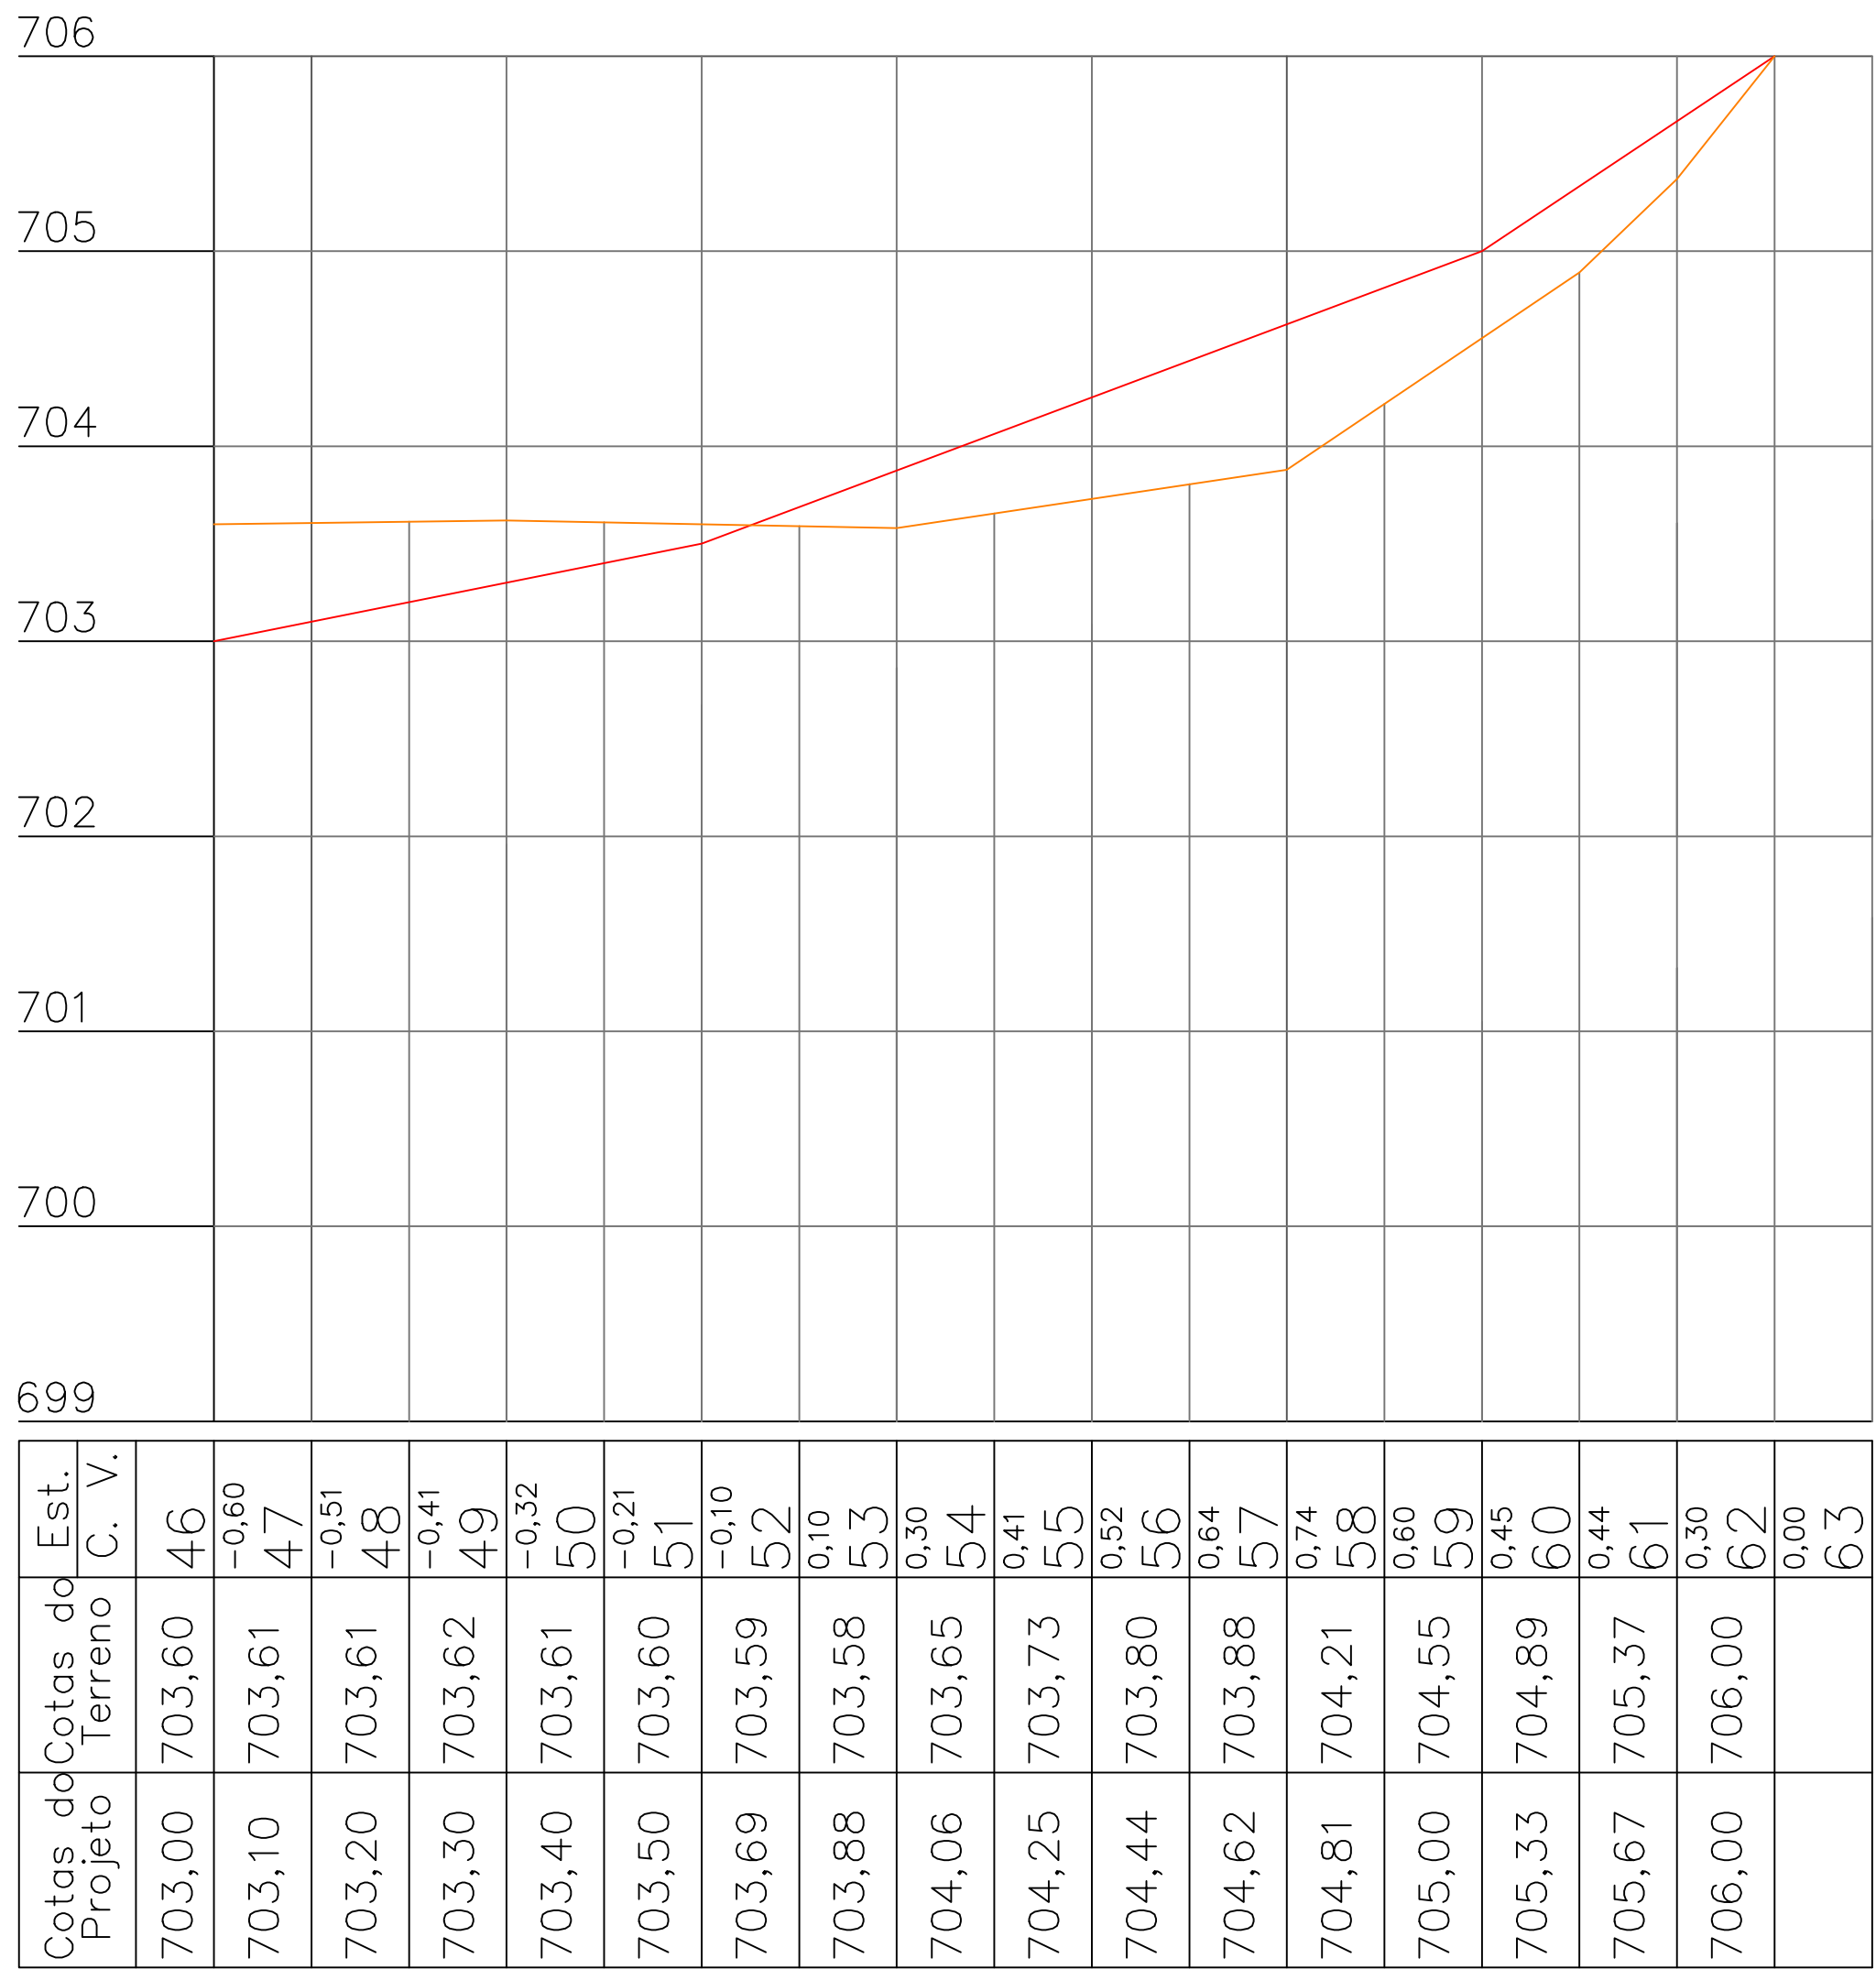

Observações :
- Cota Vermelha (C.V.) = Cota Projeto - Cota Terreno

gov.br
UNIVERSIDADE DE PERNAMBUCO
Instituto de Engenharia de Transportes
verifique em https://sistemas.de.gov.br

PROJEÇÃO UNIVERSAL TRANSVERSA DE MERCATOR
DATUM OFICIAL = SAD 69
DATUM VERTICAL: MBTUBA - SC
MERIDIANO CENTRAL: 51° WGr

Sobre o sistema de Coordenadas


Coordenadas planas Sistema UTM

Origem:


Elipsóide = UGGI 67
Meridiano Central = 51° WGr
Norte = Equador acrescido de 10.000.000 m
Este = Meridiano Central acrescido de 500.000 m

PM	PREFEITURA MUNICIPAL DE SILVÂNIA						
CALÇADAS	OBRA:	LAGO MUNICIPAL MARIA DE LOURDES					
	SUB-NOME:	Pista de Caminhada					
	SEGMENTO:	m 230,00 – m 310,00					
PROJETO GEOMÉTRICO							
ENG. VINÍCIUS A. DE SOUSA CREA 7891/D–GO		ESTACA:	46 – 62	ESCALA:	1/500	FOLHA:	02/03


PLANTA

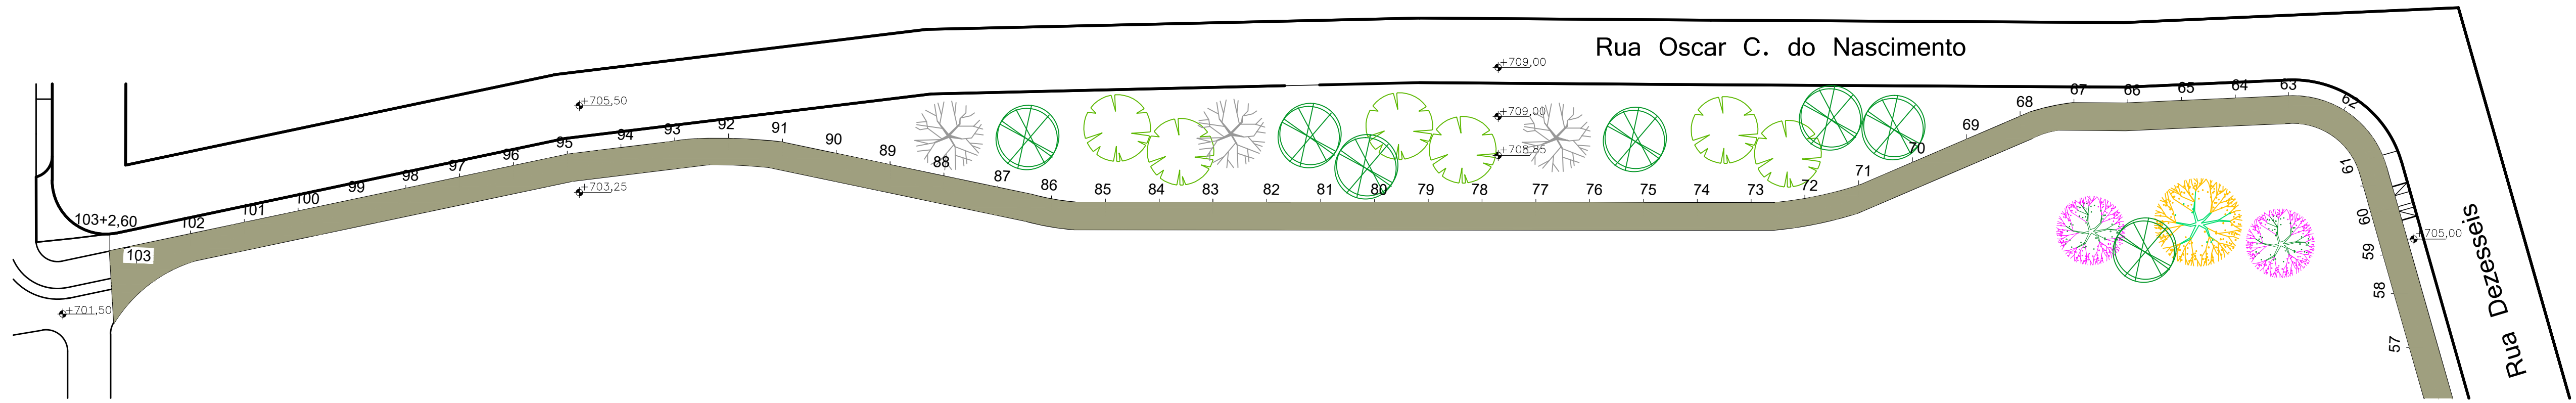

PERFIL LONGITUDINAL

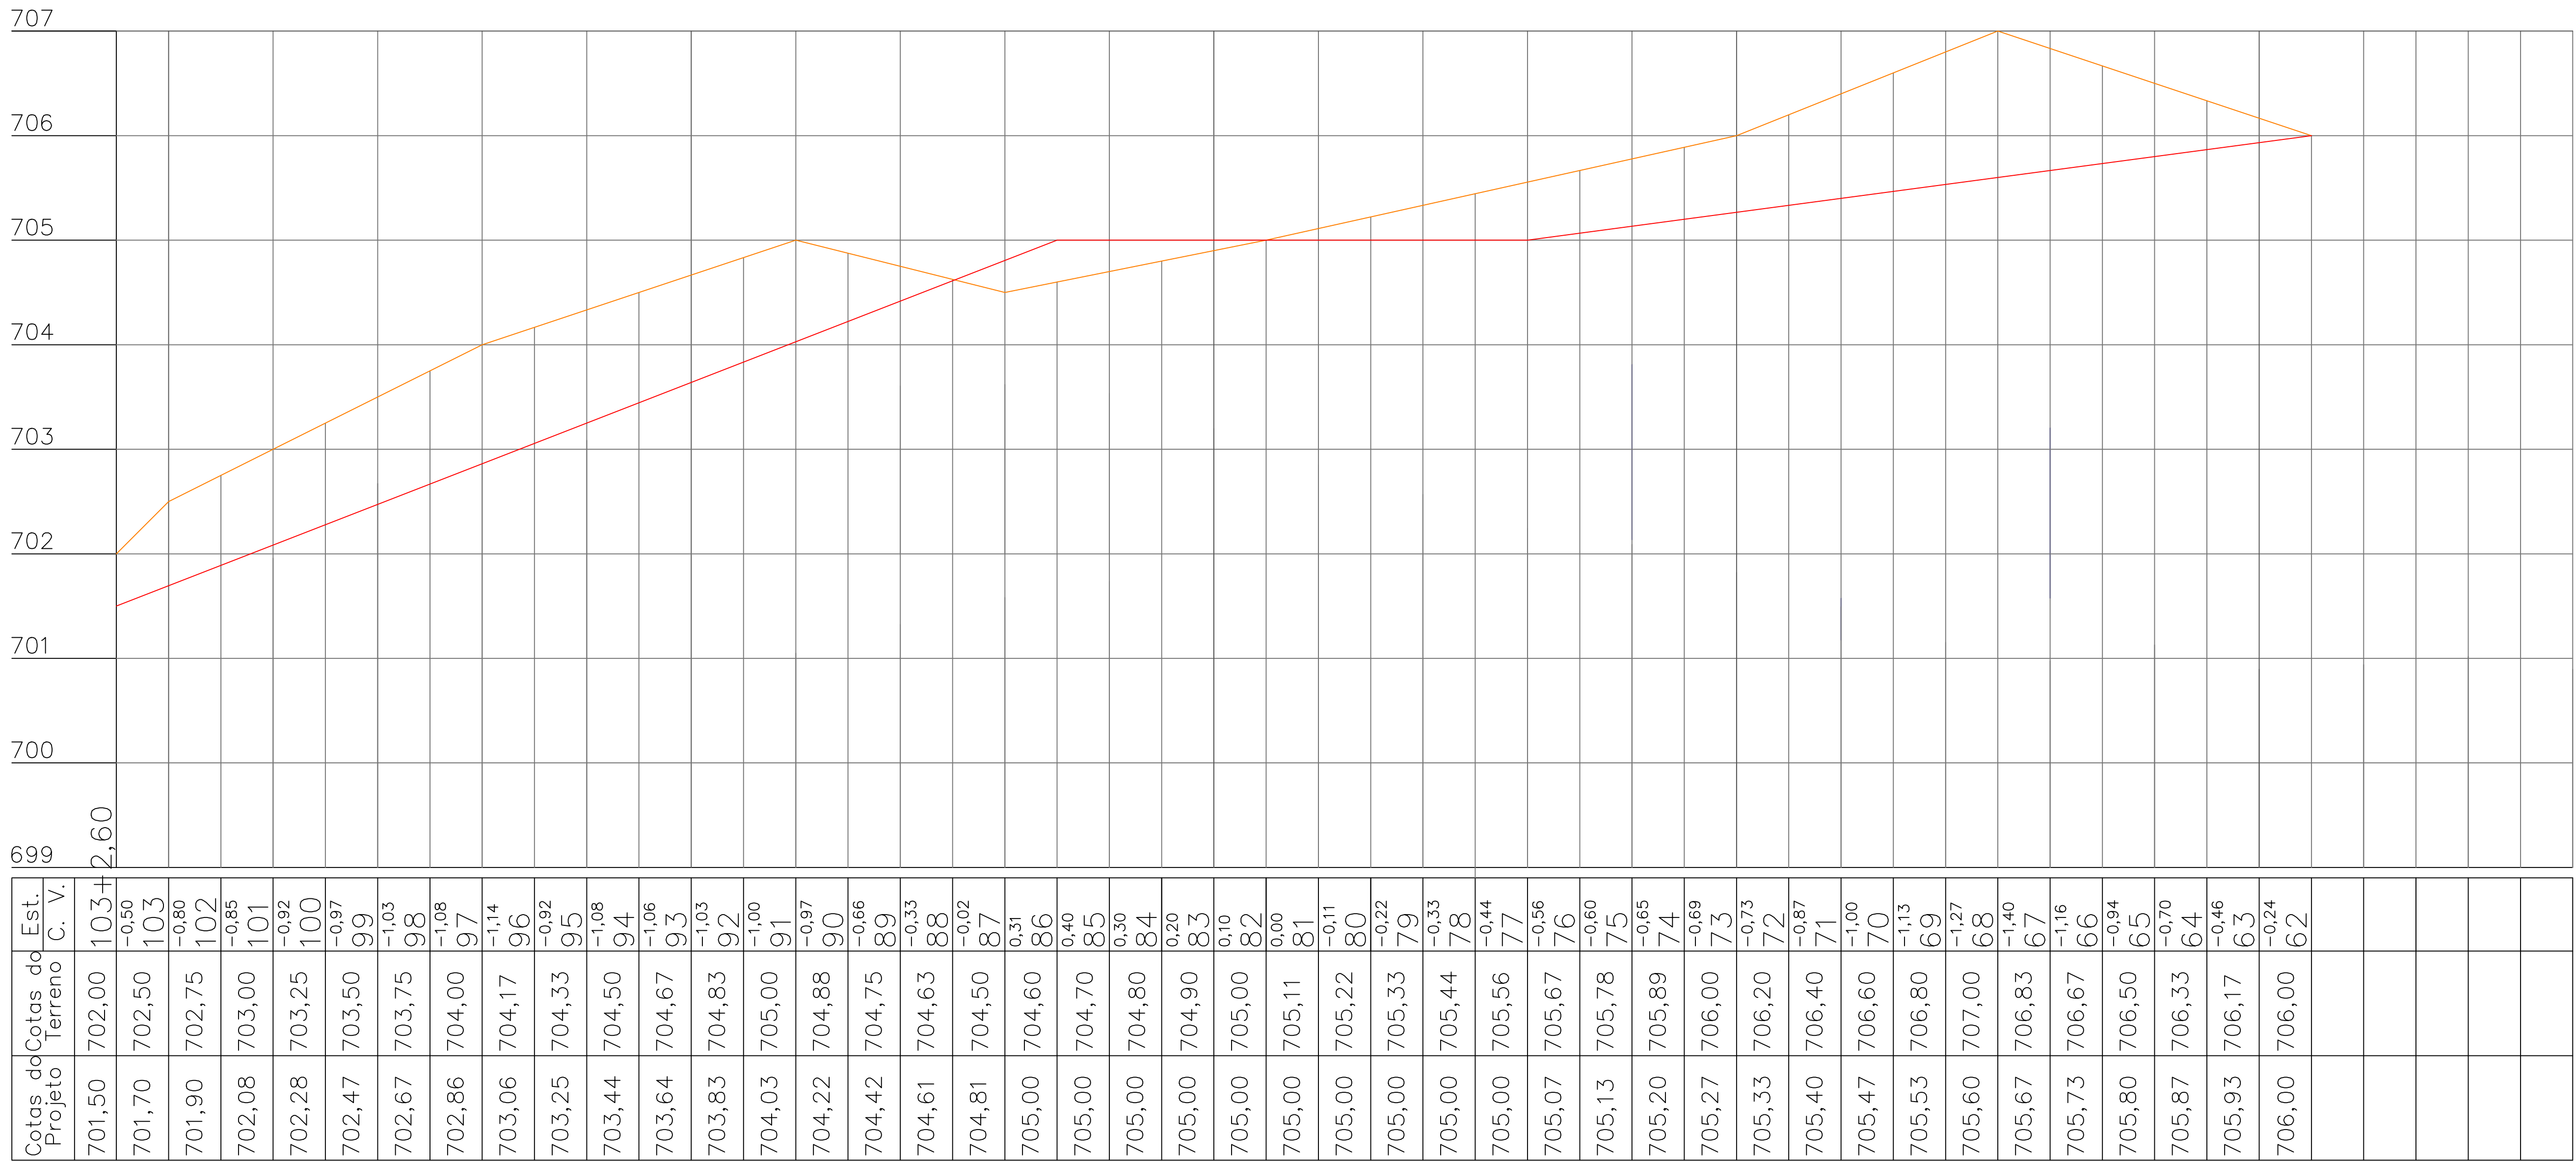

Observações :
- Cota Vermelha (C.V.) = Cota Projeto - Cota Terreno

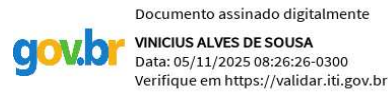

PROJEÇÃO UNIVERSAL TRANSVERSA DE MERCATOR
DATUM OFICIAL = SAD 69
DATUM VERTICAL = MBTUBA - SC
MERIDIANO CENTRAL = 51° WGR

Sobre o sistema de Coordenadas

Coordenadas planas Sistema UTM

Origem:

Elipsóide = UGGI 67
Meridiano Central = 51° WGR
Norte = Equador acrescido de 10.000.000 m
Este = Meridiano Central acrescido de 500.000 m

PM	PREFEITURA MUNICIPAL DE SILVÂNIA			
CALÇADAS	OBRA:	LAGO MUNICIPAL MARIA DE LOURDES		
	SUB-NOME:	Pista de Caminhada		
	SEGMENTO:	m 310,00 – m 517,60		
PROJETO GEOMÉTRICO				
ENG. VINÍCIUS A. DE SOUSA CREA 7891/D–GO		ESTACA:	ESCALA:	FOLHA:
		62 – 103+2,60	1/500	03/03