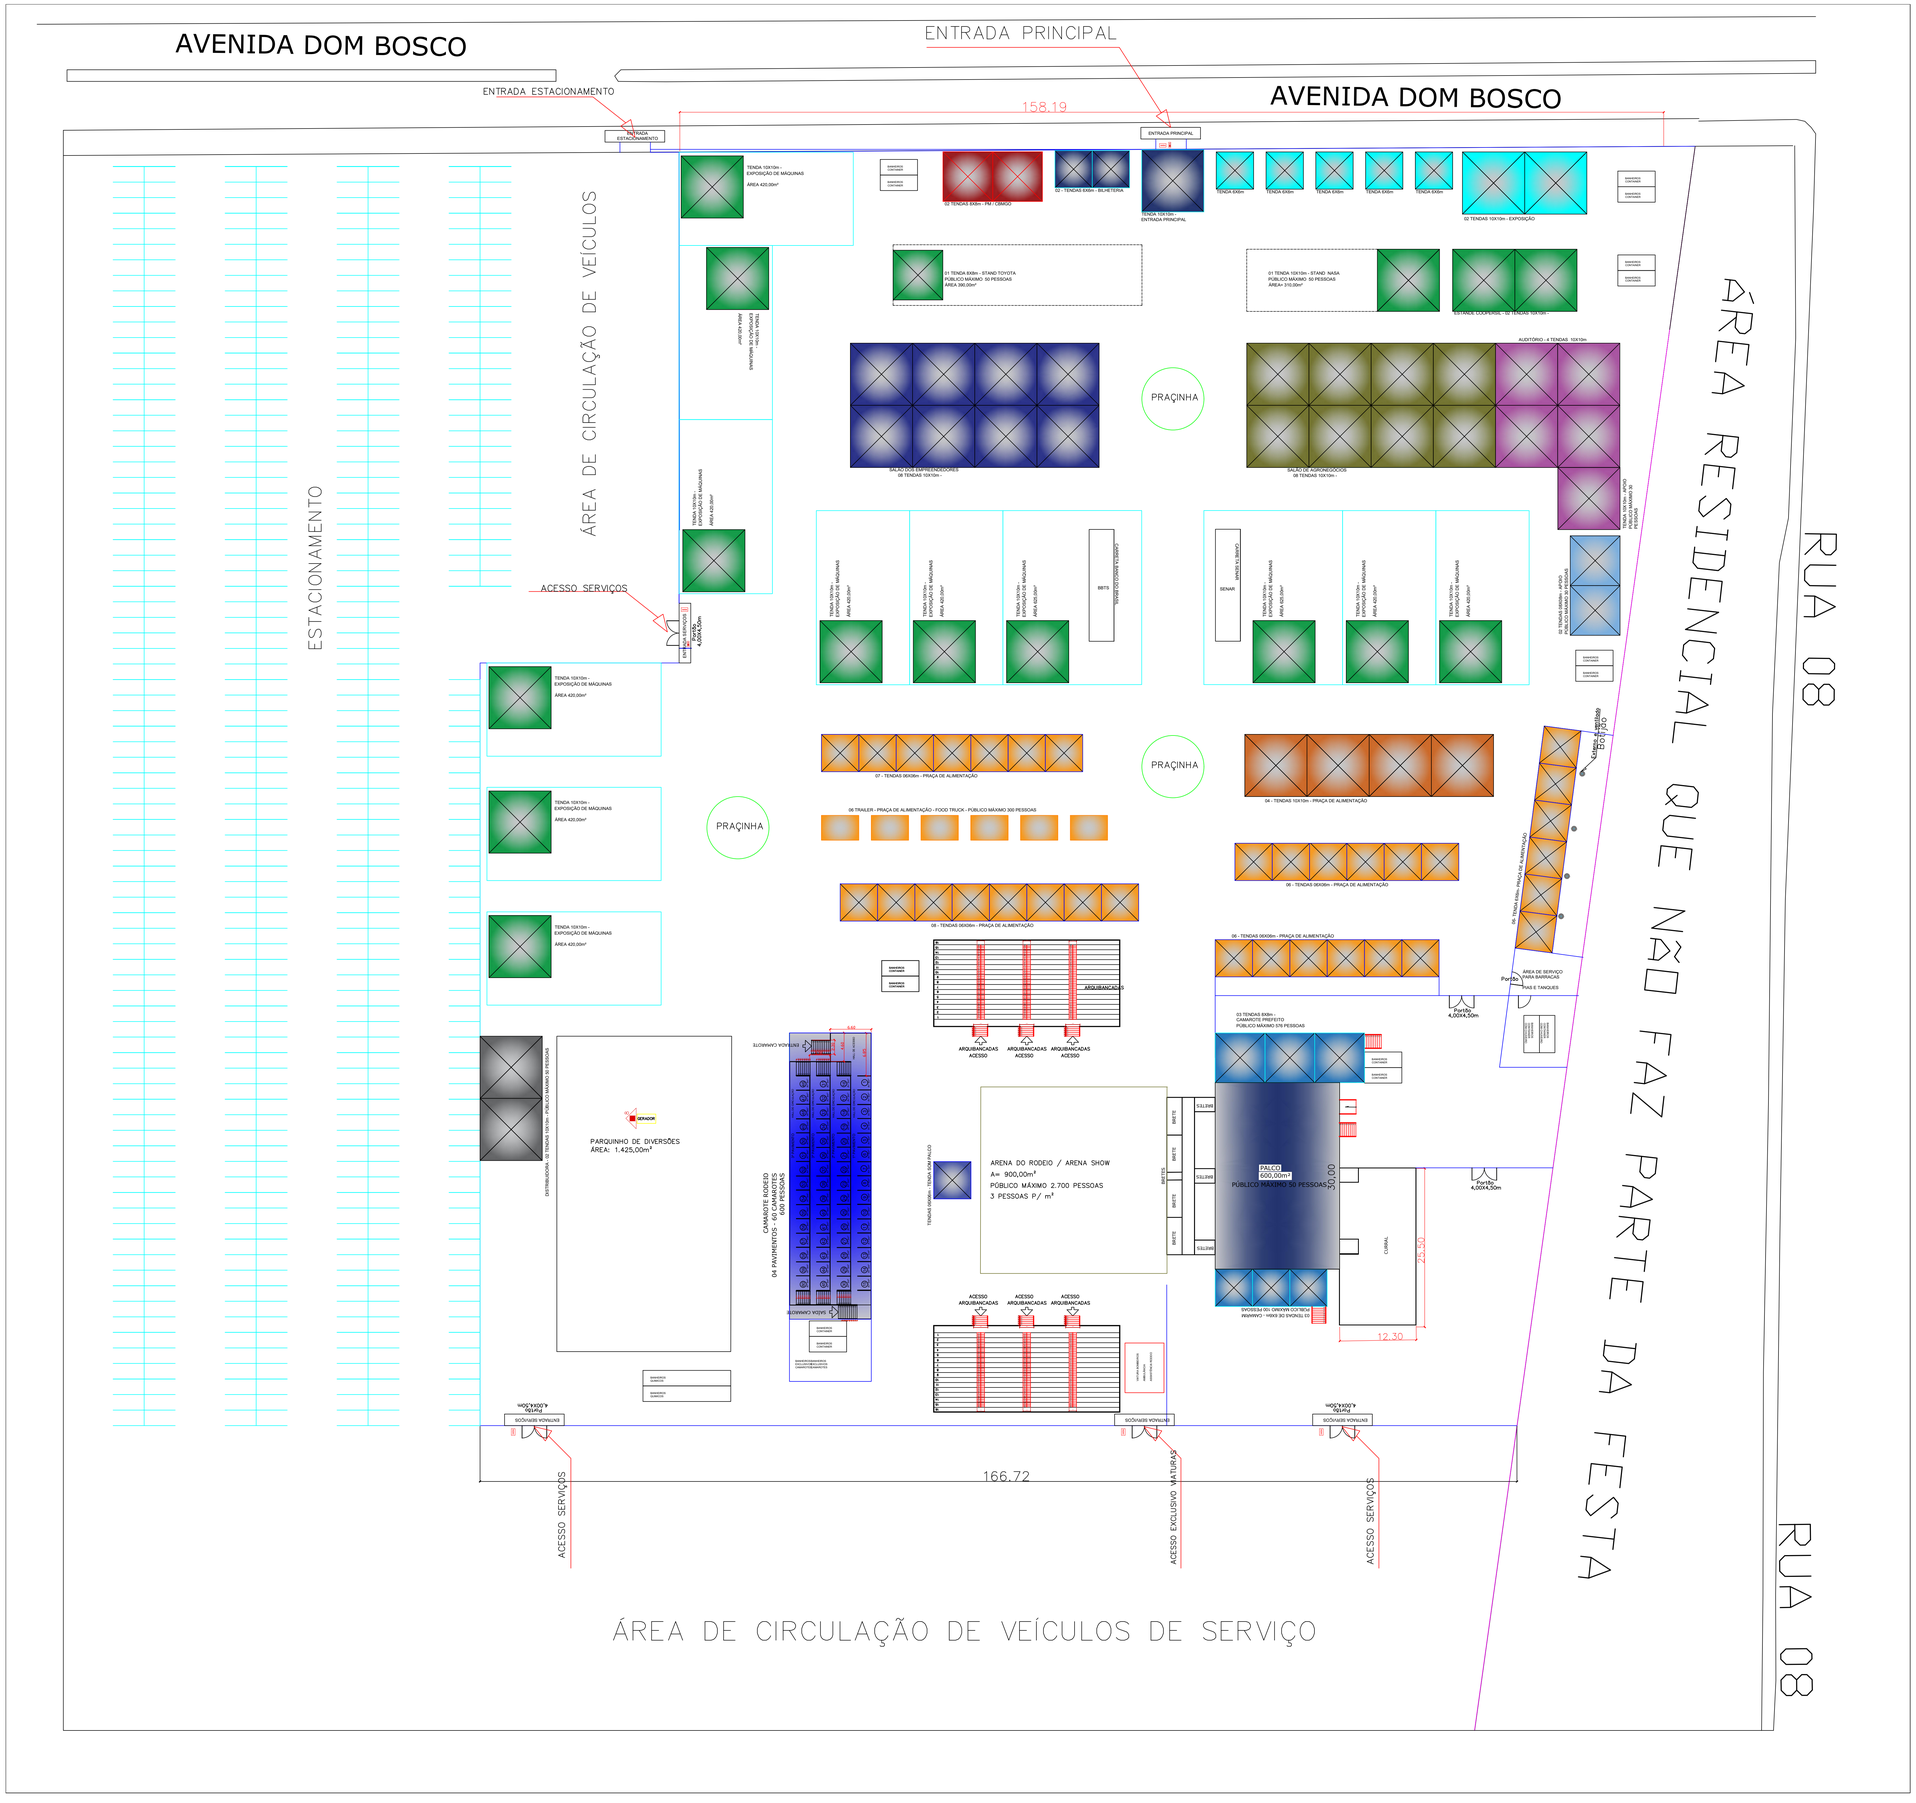

MARIANY
ARQUITETA E URBANISTA
CAU/ A 2426560

ARQUITETURA - APROVAÇÃO

Endereço:
AVENIDA DOM BOSCO, BAIRRO NOSSA SENHORA DE FÁTIMA
SILVÂNIA-GO

39ª EXPOSIÇÃO AGROPECUÁRIA - 2026
4ª AGRO SUDESTE

Proprietário
PREFEITURA MUNICIPAL DE SILVÂNIA - CNPJ: 01.068.030/0001-00

Autor do projeto
MARIANY RIBEIRO DO CARMO:04558064110
Assinado de forma digital por MARIANY RIBEIRO DO CARMO:04558064110
Dados: 2026.06.15 15:24:08 -03'00'

ARQ. E URB: MARIANY RIBEIRO DO CARMO
CAU-GO: A 2426560