

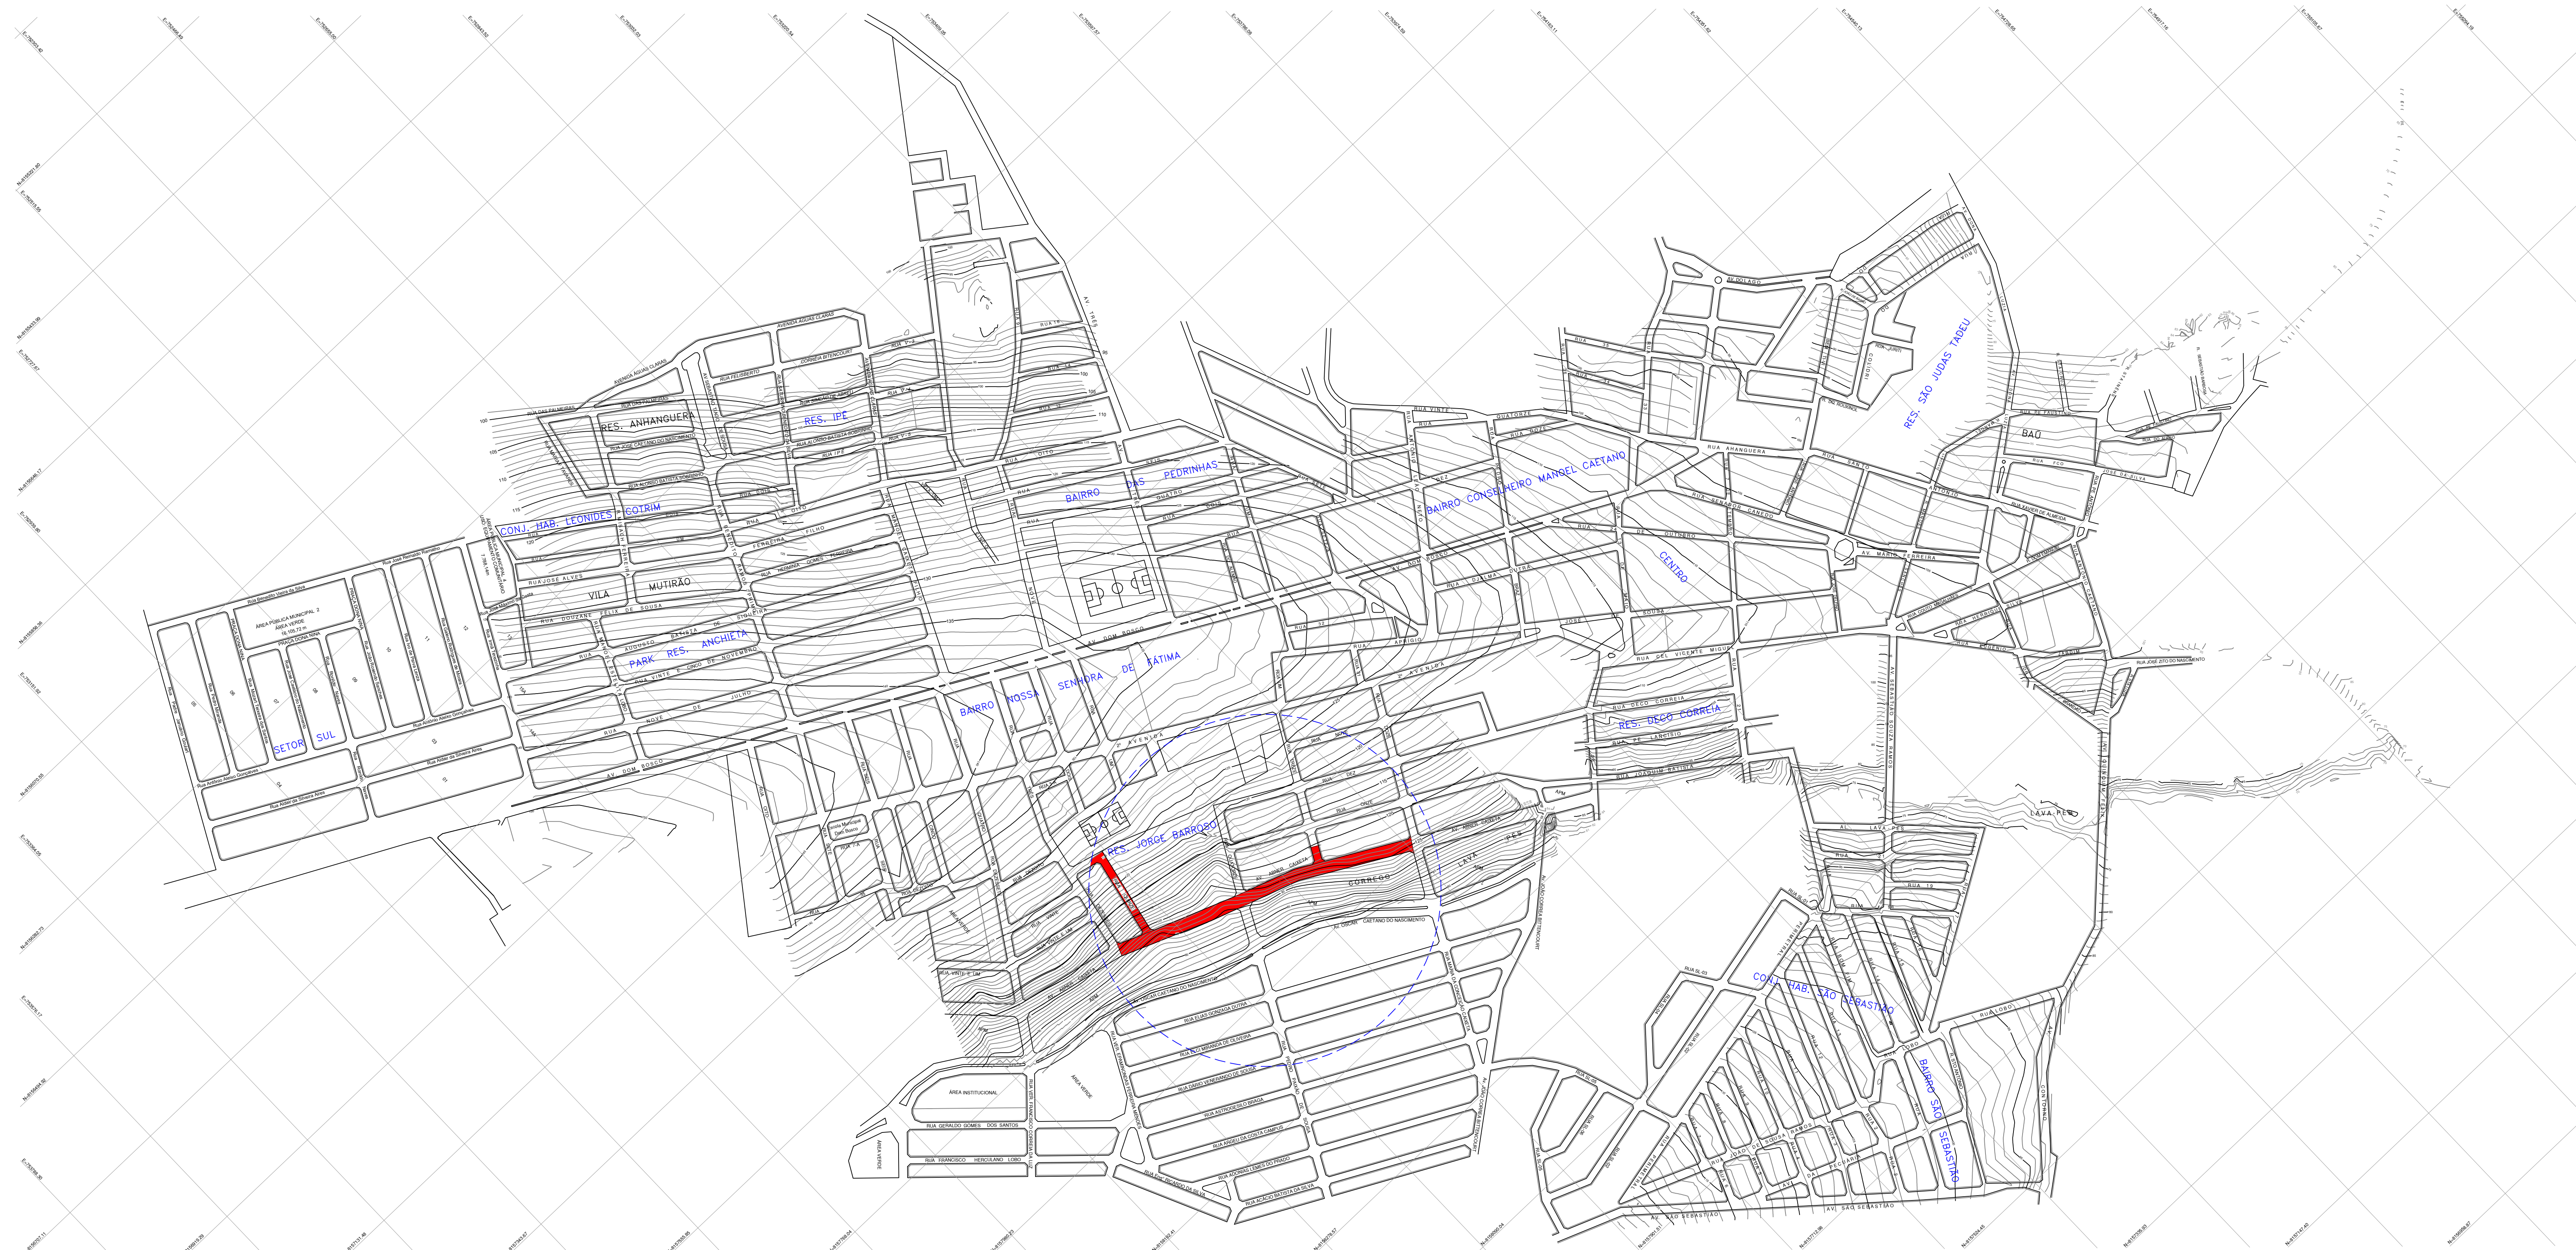
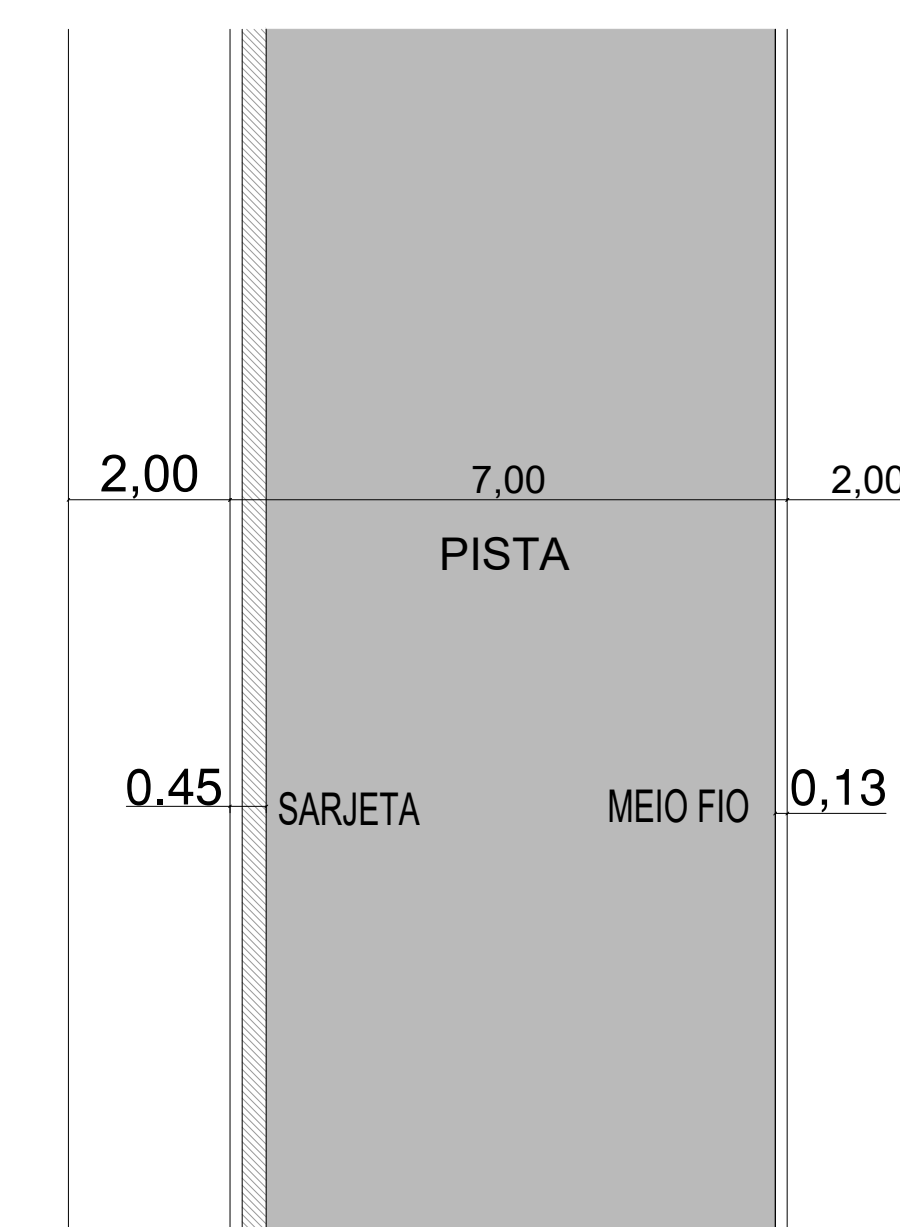


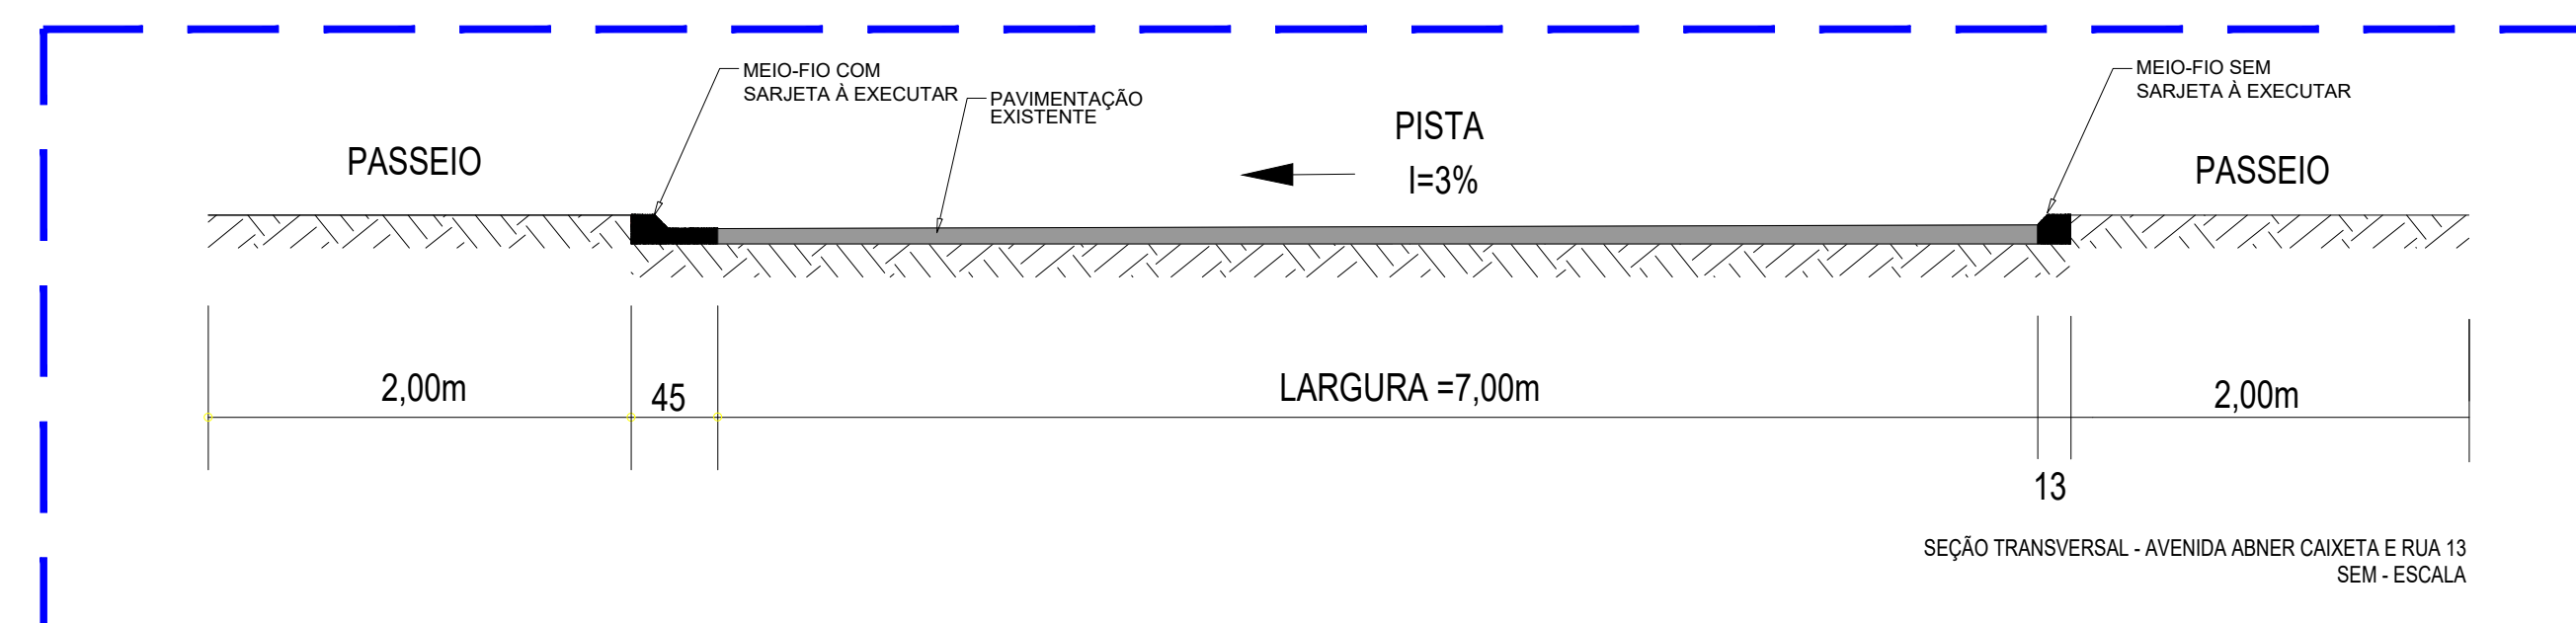

PLANTA BAIXA DE LOCALIZAÇÃO
ESC.: 1:500




DETALHE SUPERIOR BASEADO NAS RUAS PAVIMENTADAS

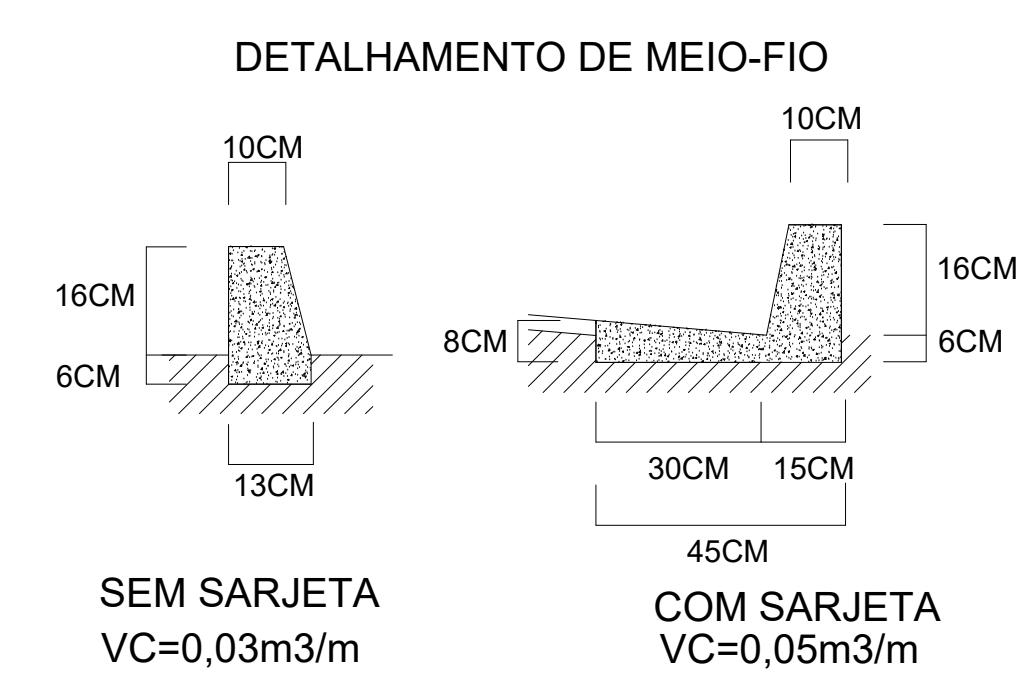

Nº	DATA	HISTÓRICO	AUTORIA	APROVAÇÃO	APROVAÇÃO	NOTAS	LEGENDA	PRANCHETAMENTO	PROJETO DE PAVIMENTAÇÃO				
							PAVIMENTAÇÃO EXISTENTE DETALHES ÁREA A SER EXECUTADA		VINICIUS ALVES DE SOUSA:58967982100 Assinado de forma digital por VINICIUS ALVES DE SOUSA:58967982100 Emissão: 2025.10.15 09:46:45 - 03707 PROPRIETÁRIO PREFEITURA MUNICIPAL DE SILVÂNIA AUTOR DO PROJETO ENGº CIVIL VINICIUS ALVES DE SOUSA CREA 789110-00	DESENHO LOCAL / TÍTULO SILVÂNIA - GOIÁS PREL / CONFERE TÍTULO ELABO / CALDEADO PLANTA BAIXA DE LOCALIZAÇÃO SEÇÕES TRANSVERSAIS CONFERTE DE REFESE DETALHES NOME/UF DE MIT COORDENADOR ORDEM N. DE ORDEM HISTÓRICO ALTERAÇÃO ESCALA FOLHA N. DO ARQUIVO			








LEGENDA:

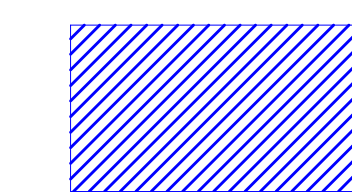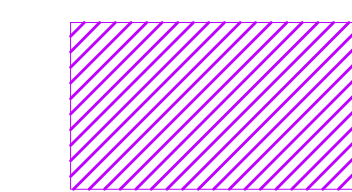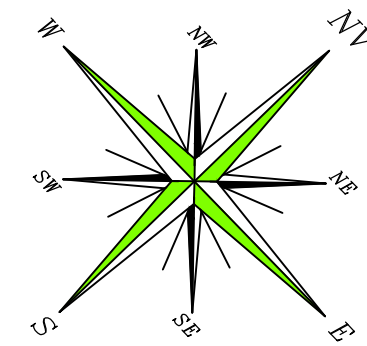QUADRO DE ÁREA

Nº	LOGRADOURO	TRECHO INICIAL	TRECHO FINAL	ESTACA	MEIO-FIO COM SARJETÀ	MEIO-FIO SEM SARJETÀ
01	AVENIDA ABNER CAIXETA	RUA MARIA DA CONCEIÇÃO CAIXETA	RUA DEZESEIS	28 + 2,57	562,57	562,57
02	RUA 13	TRECHO	AVENIDA ABNER CAIXETA	1 + 10,00	30,00	30,00
02	RUA 15	TRECHO	AVENIDA ABNER CAIXETA	5 + 5,00	105,00	105,00

DETALHE MEIO-FIO S/ESCALA

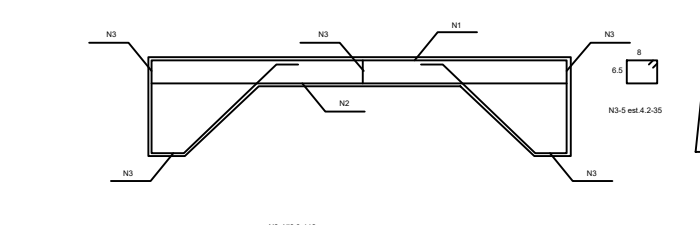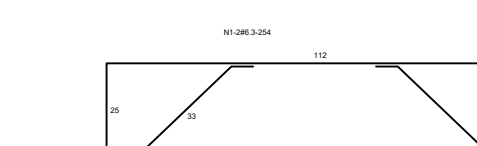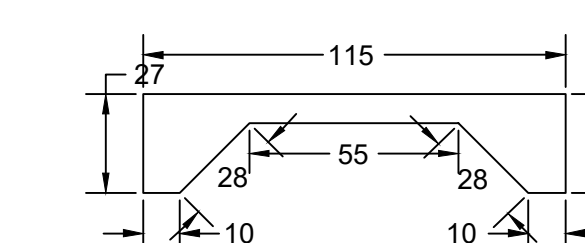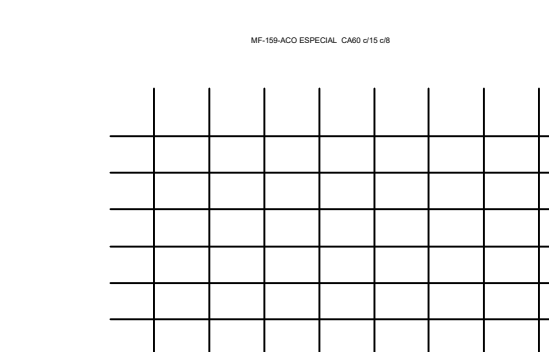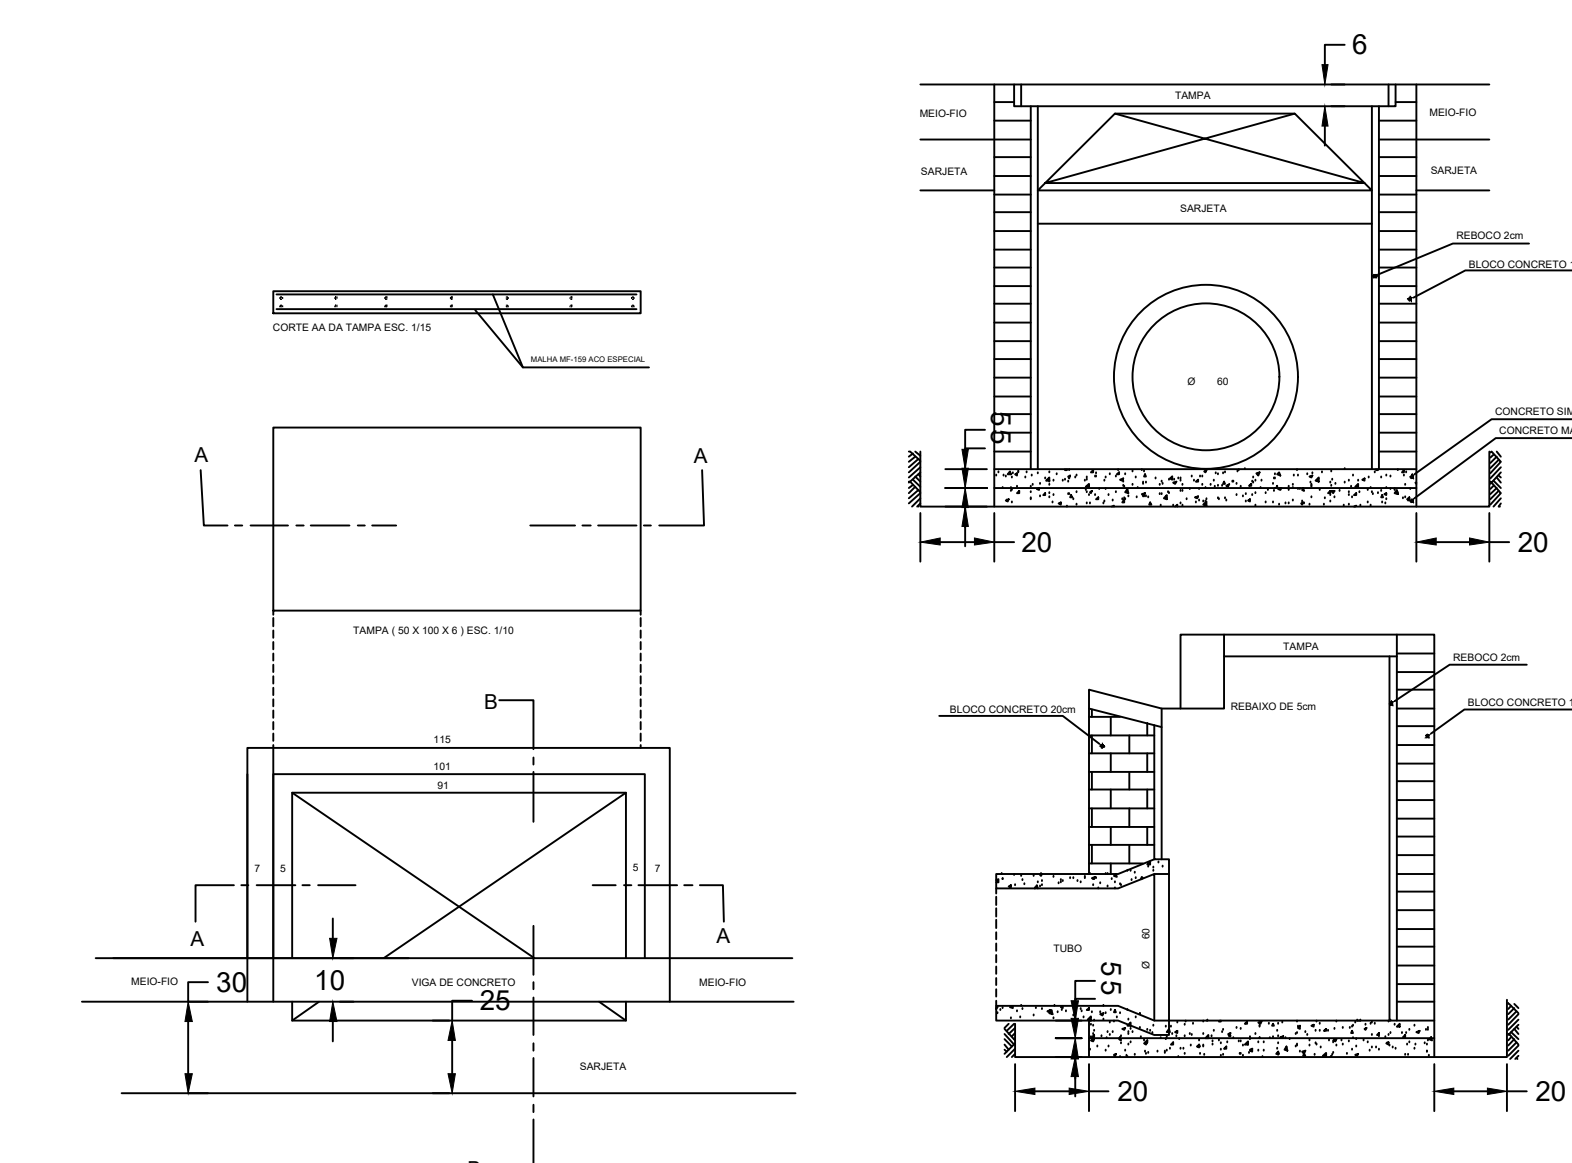

DETALHE DRENAGEM S/ESCALA

BOCA DE LOBO

Nº	DATA	HISTÓRICO	AUTORIA	APROVAÇÃO	APROVAÇÃO	NOTAS	LEGENDA	PRANCHETAMENTO	PROPRIETÁRIO	PROJETO DE PAVIMENTAÇÃO
							PAVIMENTAÇÃO EXISTENTE DETAHES ÁREA A SER EXECUTADA		VINICIUS ALVES DE SOUSA:58967982100 Autor do Projeto PREFEITURA MUNICIPAL DE SILVÂNIA	Projeto de Pavimentação SILVÂNIA - GOIÁS PLANTA BAIXA QUADRO DE ÁREA DETAHES