
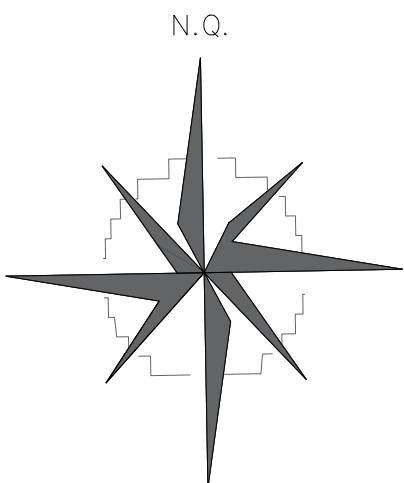


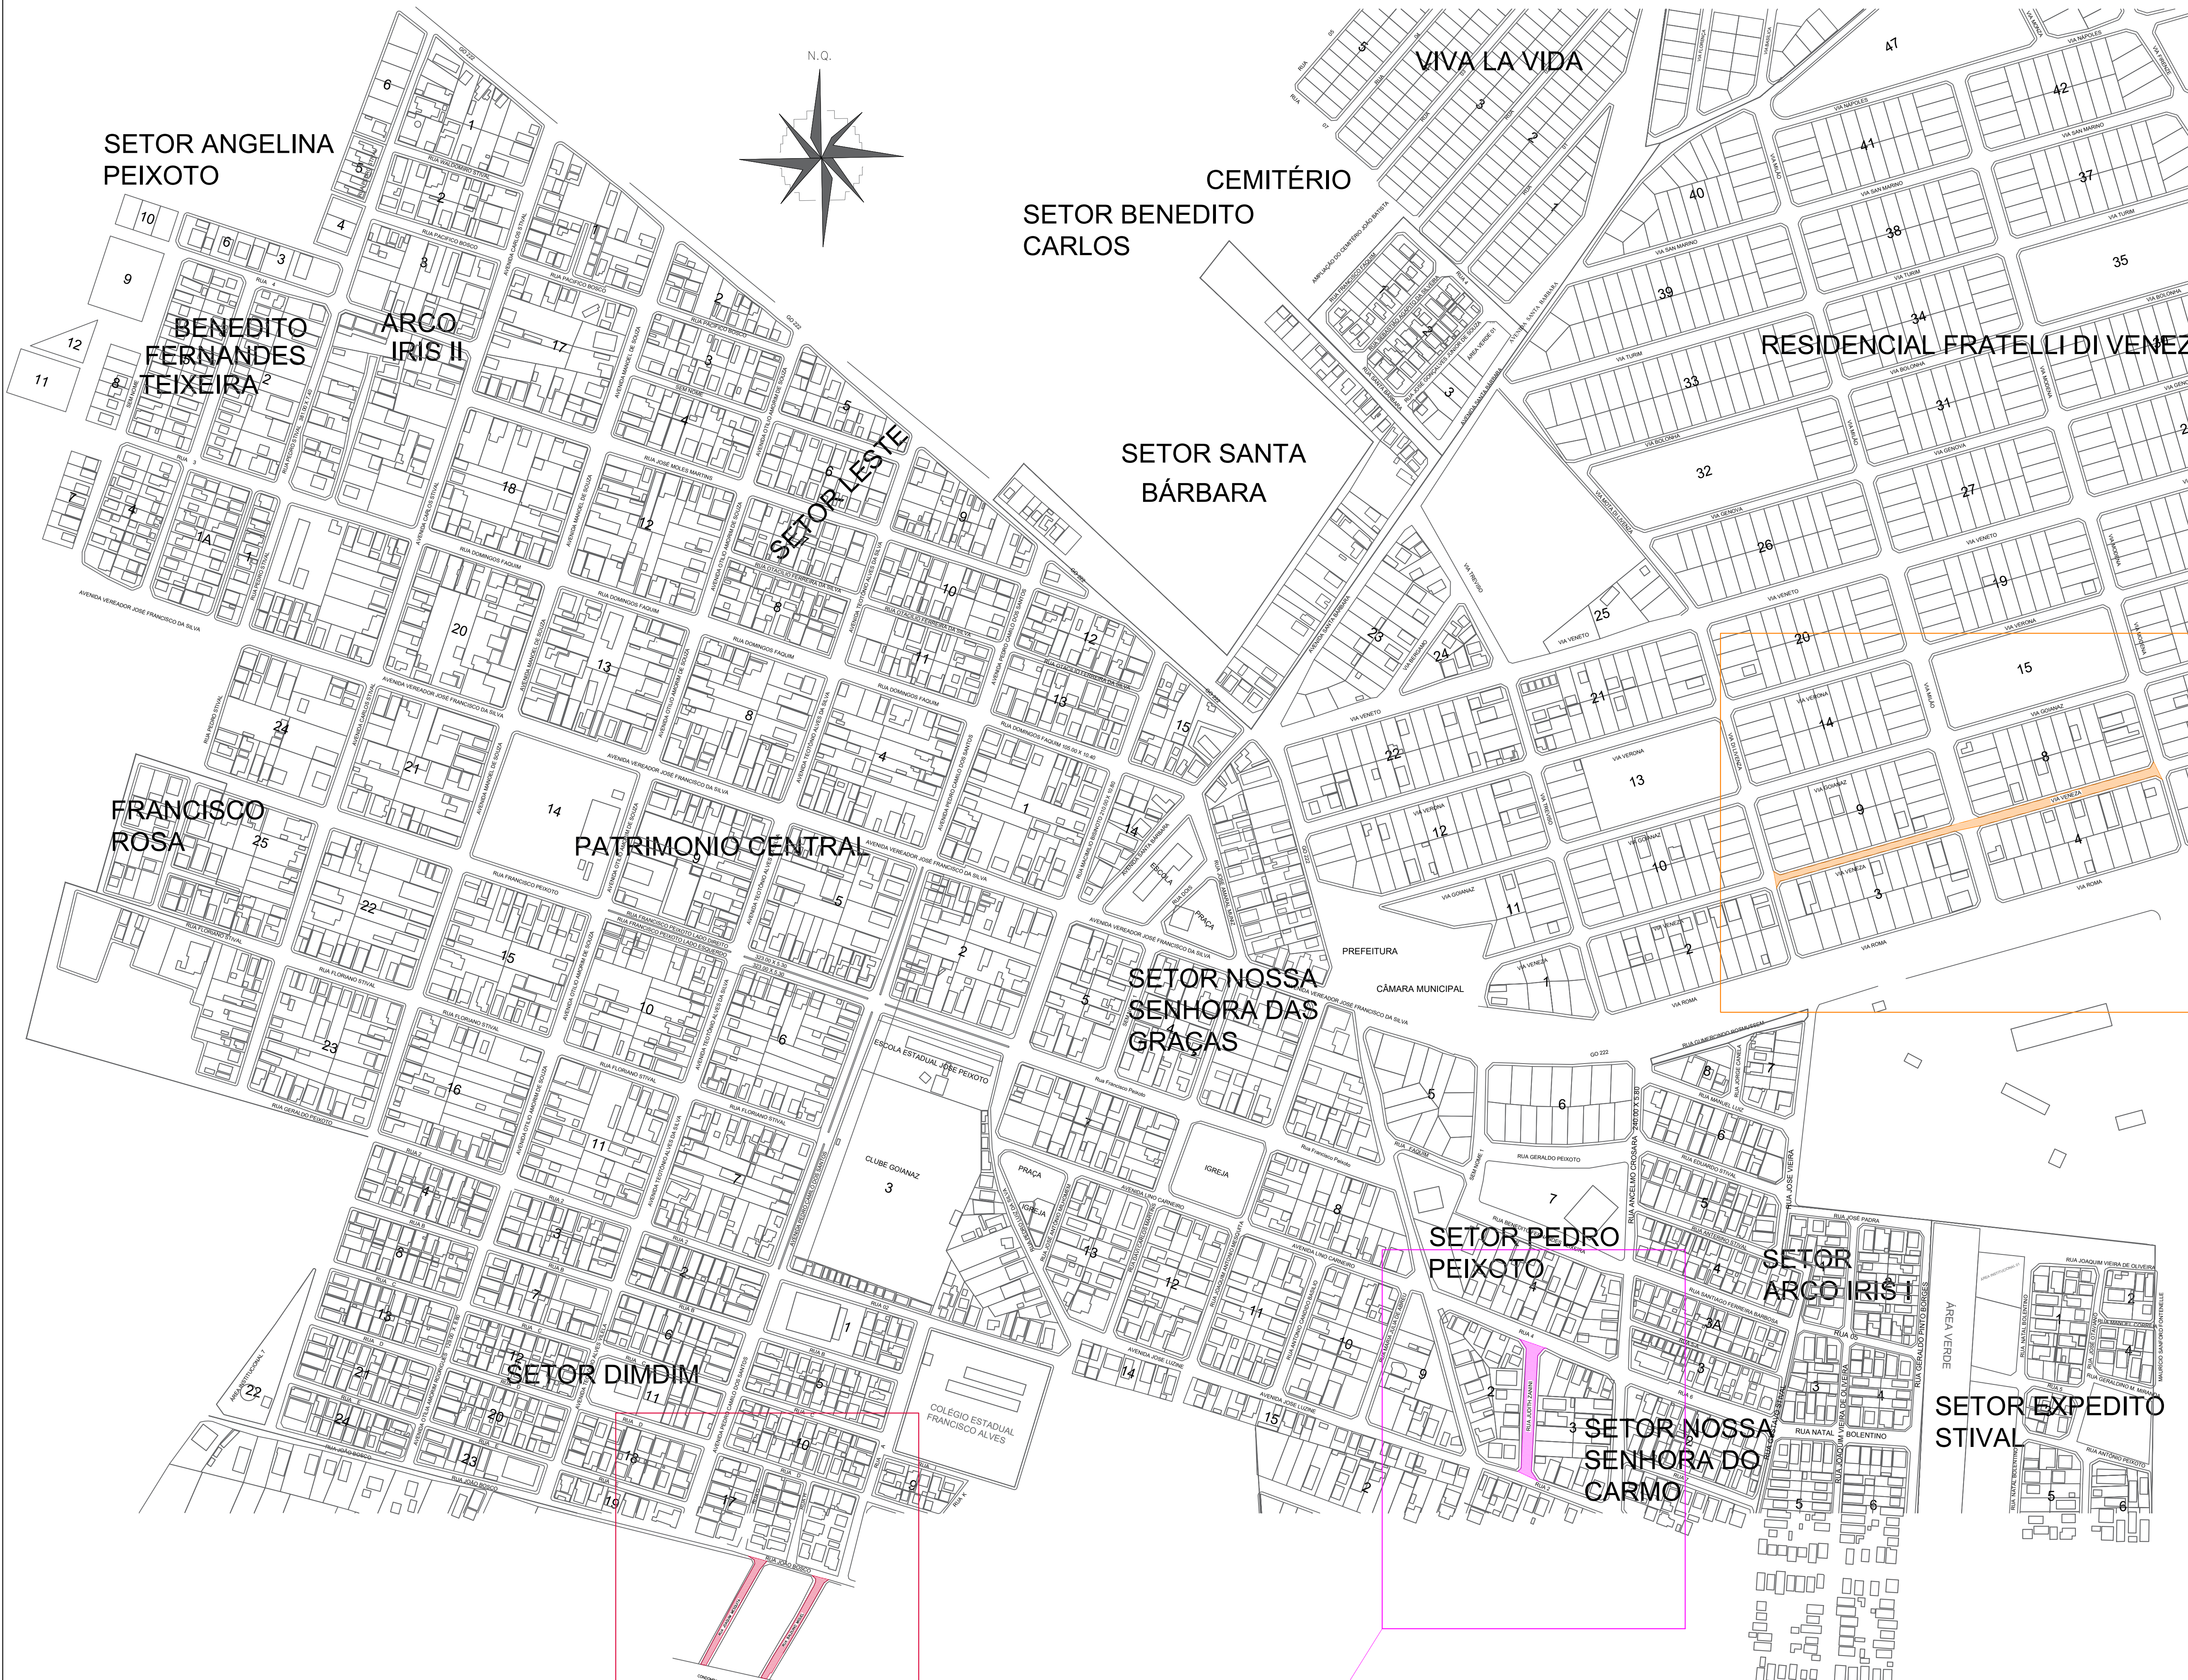

PERÍMETRO 01
LATITUDE: 16°21'59.7"S
LONGITUDE: 49°18'28.9"O

PERÍMETRO 04
LATITUDE: 16°22'15.1"S
LONGITUDE: 49°18'39.2"O

PERÍMETRO 03
LATITUDE: 16°22'28.7"S
LONGITUDE: 49°18'50.7"O

PERÍMETRO 02
LATITUDE: 16°22'39.0"S
LONGITUDE: 49°19'15.6"O

PLANO DE PAVIMENTAÇÃO ASFÁLTICA PARA DIVERSAS VIAS URBANAS DO MUNICÍPIO DE NOVA VENEZA/GO																							
LEVANTAMENTO DE VIAS DO MUNICÍPIO DE NOVA VENEZA/GO - GERAL																							
1º PERÍMETRO (SETOR FRATELLI DI VENEZIA - 3ª FASE)																							
RUA	PISCA	SETOR	INICIA NA RUA	TERMINA NA RUA	PAVIMENTAÇÃO				BASE E PAV.		CORTE E ATERRO		CALÇADAS			SINALIZAÇÃO VERT.		SINALIZAÇÃO HORIZ.					
					COMP. (M)	LARG. (M)	LARG. DESE. (M)	ÁREA TOTAL (M²)	ÁREA DE PAV. DESE. (M²)	VOL. BASE (M³)	VOL. ATERRO (M³)	ÁREA TOTAL (M²)	EXP. (M)	VOL. (M³)	MODULOS DE ACESSIBIL. ADE	PLACAS DE PARE	PLACAS DE NOME DE RUA	ÁREA DE PINT. TRANSVERS.	ÁREA DE PINT. LONGIT.				
VIA BOLOMBA	ÚNICA	FRATELLI DI VENEZIA	VIA BAUVINA	VIA FIRENZA	68,45	6,54	6,34	445,84	435,243	15,23344	01,6272	284,87	2,48	133,32	0,05	7,0992	4	1	2	0			
VIA BAUVINA	ÚNICA	FRATELLI DI VENEZIA	VIA BOLOMBA	VIA VENEZIA	176,20	6,50	6,30	1136,30	1055,8	33,453	205,718	143,38	2,37	141,1	0,08	20,656	4	1	2	0			
SUB-TOTAL:					1459,43	1391,04			48,69	291,89	426,25	4,85	28,47			8	2	3	2,52	6,52	4,00		
2º PERÍMETRO (SETOR DIM DIM)																							
RUA	PISCA	SETOR	INICIA NA RUA	TERMINA NA RUA	PAVIMENTAÇÃO				BASE E PAV.		CORTE E ATERRO		CALÇADAS			SINALIZAÇÃO VERT.		SINALIZAÇÃO HORIZ.					
					COMP. (M)	LARG. (M)	LARG. DESE. (M)	ÁREA TOTAL (M²)	ÁREA DE PAV. DESE. (M²)	VOL. BASE (M³)	VOL. ATERRO (M³)	ÁREA TOTAL (M²)	EXP. (M)	VOL. (M³)	MODULOS DE ACESSIBIL. ADE	PLACAS DE PARE	PLACAS DE NOME DE RUA	ÁREA DE PINT. TRANSVERS.	ÁREA DE PINT. LONGIT.				
RUA JOAQUIM MESQUITA	ÚNICA	DIM DIM	RUA JOÃO BOSCO	SEM SAÍDA	74	6	6	444	300,24	1,7138	30,4983	100,048	29,22	0	202,38	0,05	13,3788	4	1	1	3,04	3,25	2
VIA BALDUÍNO MIGUEL	ÚNICA	DIM DIM	RUA JOÃO BOSCO	SEM SAÍDA	90,60	6,5	6,30	588,90	514,29	17,3408	105,5056	143,24	0	194,19	0,05	11,0459	4	1	1	1,34	6,52	4	
SUB-TOTAL:					164,60	12,5	12,30	1033,30	814,53	28,6516	136,0039	243,28	0	396,57	0,10	24,4247	8	2	2	2,19	6,52	4,00	
3º PERÍMETRO (SETOR PEDRO PEIXOTO)																							
RUA	PISCA	SETOR	INICIA NA RUA	TERMINA NA RUA	PAVIMENTAÇÃO				BASE E PAV.		CORTE E ATERRO		CALÇADAS			SINALIZAÇÃO VERT.		SINALIZAÇÃO HORIZ.					
					COMP. (M)	LARG. (M)	LARG. DESE. (M)	ÁREA TOTAL (M²)	ÁREA DE PAV. DESE. (M²)	VOL. BASE (M³)	VOL. ATERRO (M³)	ÁREA TOTAL (M²)	EXP. (M)	VOL. (M³)	MODULOS DE ACESSIBIL. ADE	PLACAS DE PARE	PLACAS DE NOME DE RUA	ÁREA DE PINT. TRANSVERS.	ÁREA DE PINT. LONGIT.				
RUA SOTERIO JAVARI	ÚNICA	PEDRO PEIXOTO	RUA J	RUA B	104,88	6,50	6,30	681,72	638,548	22,34518	133,9054	26,41	23,97	202,5	0,05	12,15	4	2	2	2,52	6,52	4,00	
SUB-TOTAL:					669,95	638,55	22,35	133,99	26,41	23,97	202,5	0,05	12,15	4	2	2	2	2,52	6,52	4,00			

LEGENDA	
	ÁREA A SER PAVIMENTADA - PERÍMETRO 01
	ÁREA A SER PAVIMENTADA - PERÍMETRO 02
	ÁREA A SER PAVIMENTADA - PERÍMETRO 03
	ÁREA A SER PAVIMENTADA - PERÍMETRO 04

COORDENADAS GEOMÉTRICAS:
P1 - 16°21'59.7"S 49°18'28.9"O
P2 - 16°22'39.0"S 49°19'15.6"O
P3 - 16°22'28.7"S 49°18'50.7"O
P4 - 16°22'15.1"S 49°18'39.2"O



APPROVADO
PREFEITURA MUNICIPAL DE NOVA VENEZA
11/07/2023

Eng. Técnico
Roberto Candido Junior
Crea: 1015803520
Prefeitura Municipal de Nova Veneza - GO

PROJETO:

PROJETO URBANÍSTICO
PAVIMENTAÇÃO ASFÁLTICA DE VIAS DO MUNICÍPIO DE NOVA VENEZA - GO

OBRA:

Pavimentação de Vias

DADOS ADICIONAIS:

NÚMERO DA ART DO PROJETO:

NÚMERO DO CONVÊNIO DO PROJETO: 945191/2023

NÚMERO DO CONTRATO DE REPASSE: 1067916-72/2023

DADOS DA OBRA

PROPRIETÁRIO: PREFEITURA MUNICIPAL DE NOVA VENEZA

ENDEREÇO: DIVERSAS VIAS DO BAIRRO RESIDENCIAL FRATELLI DI VENEZIA, NOVA VENEZA - GO, 75470-000

CONTEÚDO DESTA PRANCHA:

Mapa Total Iluminado;
Locação / Situação;
Quadro Quantitativo Geral;
Legendas.

ASSINATURAS:

PROPRIETÁRIO:

PREFEITURA MUNICIPAL DE NOVA VENEZA

AUTOR DO PROJETO:

DENISE MOREIRA CARDOSO CREA: 1015803520

PRANCHA: 1/1

DATA: Agosto/2024

ESCALA: 1:2500